

Утверждена


(наименование документа об утверждении, включая  
наименования органов государственной власти или  
органов местного самоуправления, принявших  
решение об утверждении схемы или подписавших  
соглашение о перераспределении земельных участков)  
от \_\_\_\_\_ N \_\_\_\_\_

# Схема расположения земельного участка или земельных участков на кадастровом плане территории

Условный номер земельного участка :ЗУ1

Площадь земельного участка 1500 м2

Обозначение характерных точек границ	Координаты, м	
	X	Y
1	2	3
1	586618,96	1328514,47
2	586632,28	1328487,34
3	586676,53	1328509,71
4	586663,17	1328536,89
1	586618,96	1328514,47

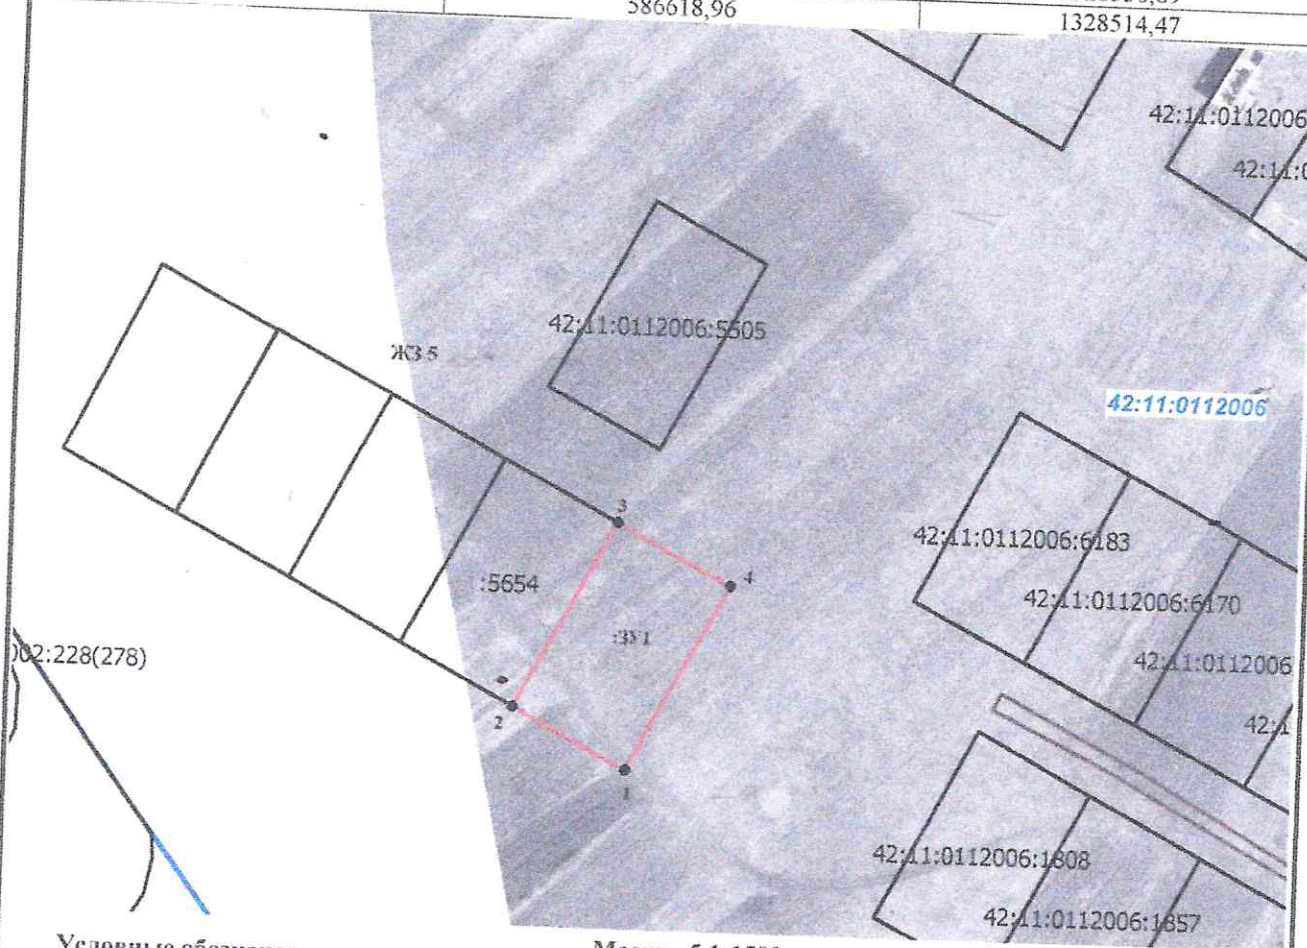

Условные обозначения:

Масштаб 1:1500

- - граница образуемого земельного участка
- - граница существующего земельного участка
- - граница кадастрового квартала
- - граница объектов капитального строительства
- - границы охранных зон
- :ЗУ1** - обозначение образуемого земельного участка
- н1** - обозначение характерной точки границы
- ЖЗ 5** - обозначение территориальной зоны

- :41** - номер земельного участка в кадастровом квартале
- 42:11:0112006** - номер кадастрового квартала

Система координат МСК 42  
(Кемеровская область зона I)