

Схема расположения границ публичного сервитута




Условные обозначения:

- 42:11:0105007 граница и номер кадастрового квартала
- 2432 граница и кадастровый номер земельного участка, прошедшего ГКУ
- проектные границы публичного сервитута
- часть земель сельскохозяйственного назначения площадью 20743 кв. м, необходимая для установления публичного сервитута, из них:
 - в кадастровом квартале 42:11:0104001 - 7038 кв. м
 - в кадастровом квартале 42:11:0105007 - 239 кв. м
 - в кадастровом квартале 42:11:0105006 - 13466 кв. м
- часть земель населенного пункта в кадастровом квартале 42:11:0105005 площадью 4059 кв. м, необходимая для установления публичного сервитута
- часть земельного участка с кадастровым номером 42:11:0105006:1, площадью 3714 кв. м, необходимая для установления публичного сервитута
- часть земельного участка с кадастровым номером 42:11:0000000:1242, площадью 10330 кв. м, необходимая для установления публичного сервитута
- часть земельного участка с кадастровым номером 42:11:0104001:192, площадью 429 кв. м, необходимая для установления публичного сервитута
- часть земельного участка с кадастровым номером 42:11:0105007:13, площадью 257 кв. м, необходимая для установления публичного сервитута
- часть земельного участка с кадастровым номером 42:11:0105005:649, площадью 4 кв. м, необходимая для установления публичного сервитута
- объект - ВЛ-10кВ от ПС 35/10кВ Тарасовская Ф-10-9-КП с ТП и ВЛ-0,4кВ
- демонтируемая часть ВЛ-10кВ от ПС 35/10кВ Тарасовская Ф-10-9-КП с ТП и ВЛ-0,4кВ
- ЗОУИТ 42.11.2.38, 42.11.2.9
- ЗОУИТ 42.11.2.63

Публичный сервитут устанавливается сроком на 10 лет для размещения объекта - ВЛ-10кВ от ПС 35/10кВ Тарасовская Ф-10-9-КП с ТП и ВЛ-0,4кВ

Схема расположения границ публичного сервитута

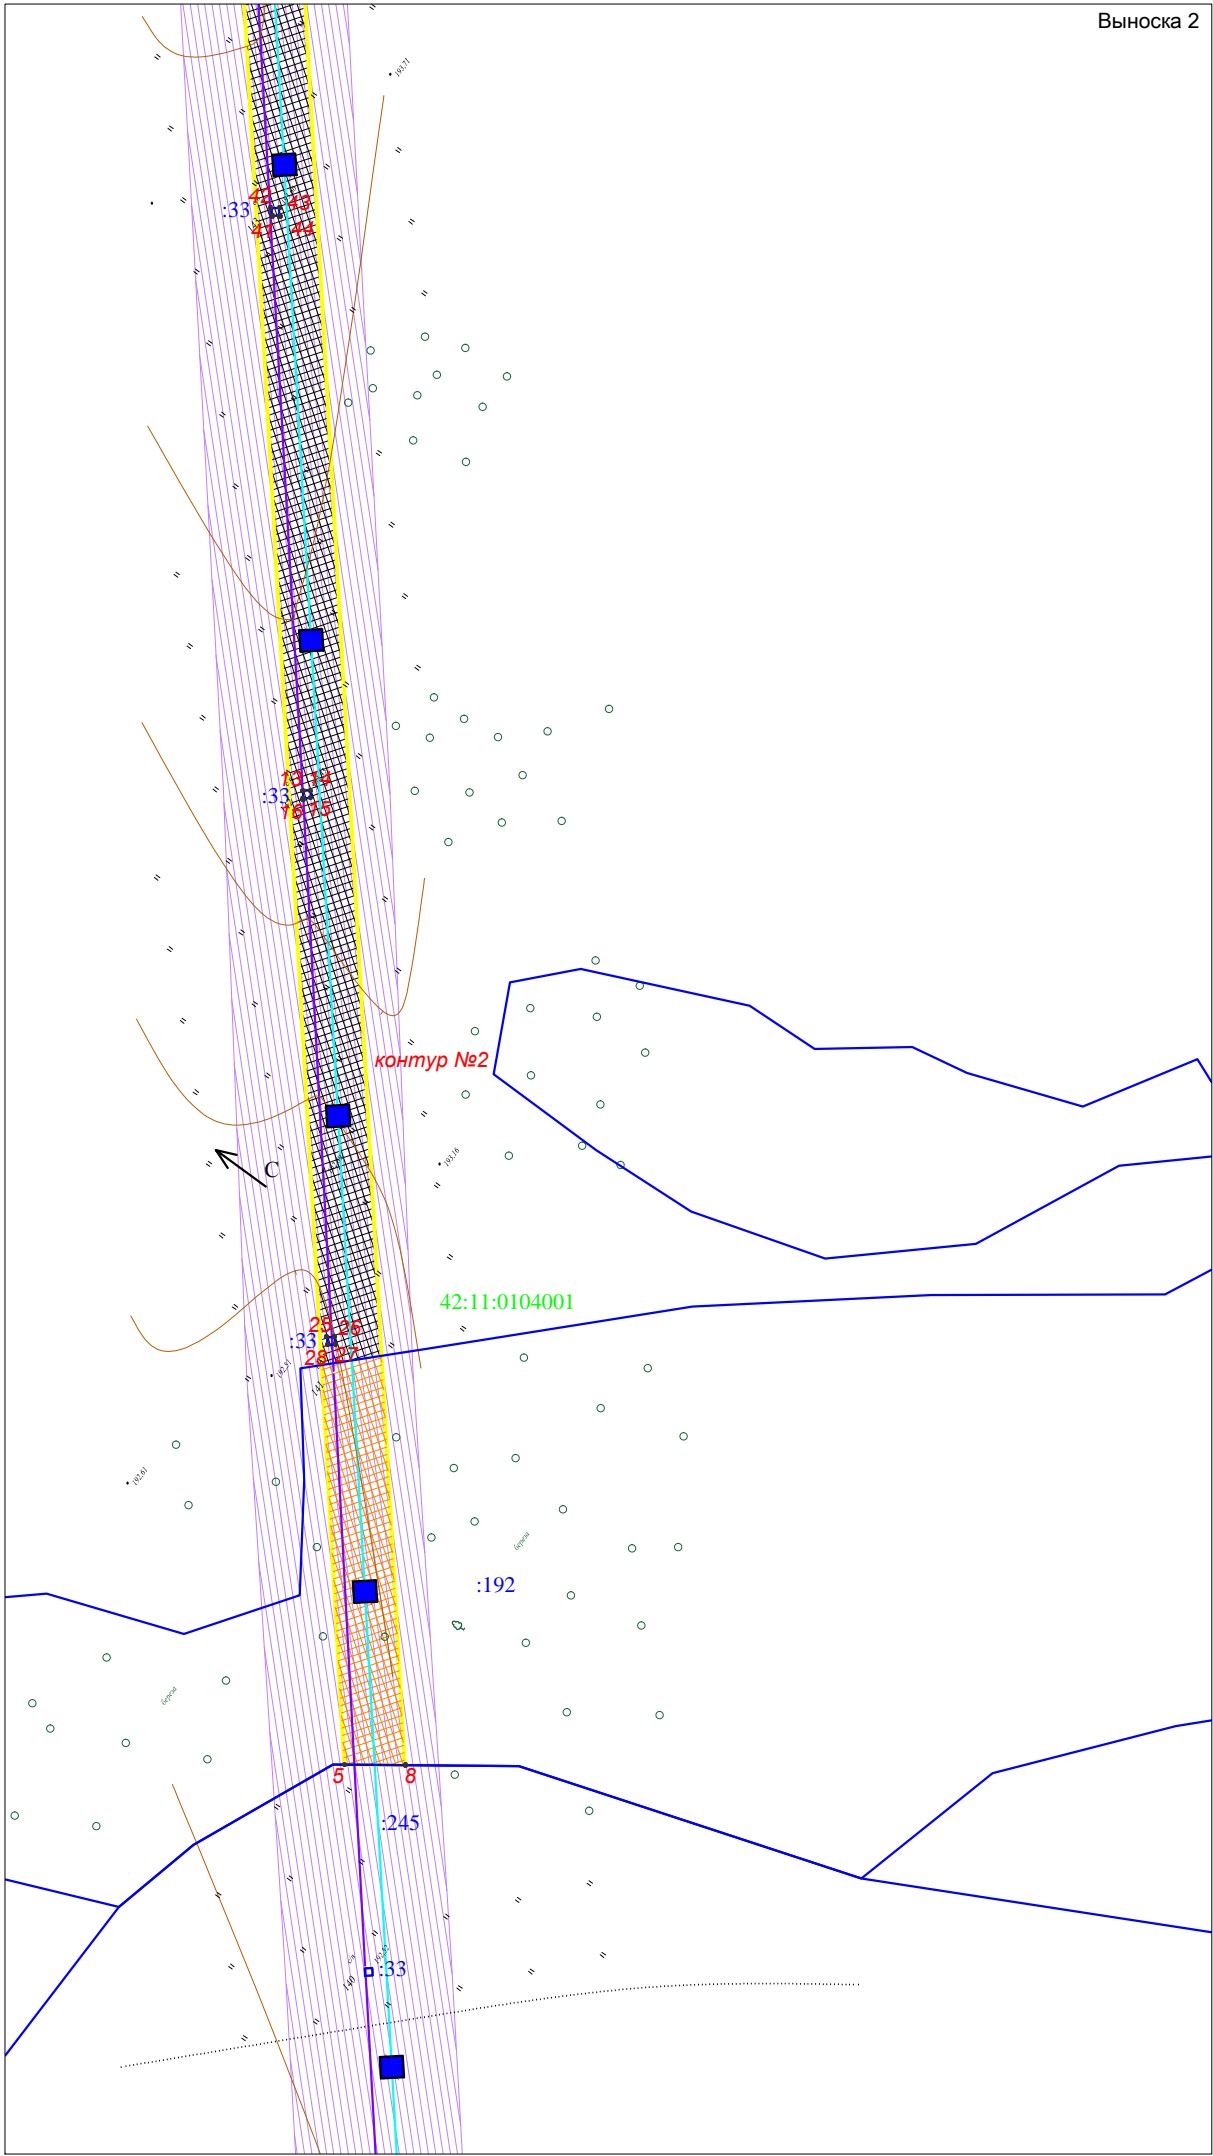

- Условные обозначения:
- 42:11:0105007 граница и номер кадастрового квартала
 - 2432 граница и кадастровый номер земельного участка, прошедшего ГКУ
 - проектные границы публичного сервитута
 - часть земель сельскохозяйственного назначения площадью 20743 кв. м, необходимая для установления публичного сервитута, из них:
 - в кадастровом квартале 42:11:0104001 - 7039 кв. м
 - в кадастровом квартале 42:11:0105007 - 239 кв. м
 - в кадастровом квартале 42:11:0105006 - 13466 кв. м
 - часть земель населенного пункта в кадастровом квартале 42:11:0105005 площадью 4063 кв. м, необходимая для установления публичного сервитута
 - часть земельного участка с кадастровым номером 42:11:0105006:1, площадью 3714 кв. м, необходимая для установления публичного сервитута
 - часть земельного участка с кадастровым номером 42:11:0000000:1242, площадью 10330 кв. м, необходимая для установления публичного сервитута
 - часть земельного участка с кадастровым номером 42:11:0104001:192, площадью 429 кв. м, необходимая для установления публичного сервитута
 - часть земельного участка с кадастровым номером 42:11:0105007:13, площадью 257 кв. м, необходимая для установления публичного сервитута
 - часть земельного участка с кадастровым номером 42:11:0105005:649, площадью 4 кв. м, необходимая для установления публичного сервитута
 - объект - ВЛ-10кВ от ПС 35/10кВ Тарасовская Ф-10-9-КП с ТП и ВЛ-0,4кВ
 - демонтируемая часть ВЛ-10кВ от ПС 35/10кВ Тарасовская Ф-10-9-КП с ТП и ВЛ-0,4кВ
 - ЗОУИТ 42.11.2.38, 42.11.2.9
 - ЗОУИТ 42.11.2.63
- Публичный сервитут устанавливается сроком на 10 лет для размещения объекта - ВЛ-10кВ от ПС 35/10кВ Тарасовская Ф-10-9-КП с ТП и ВЛ-0,4кВ
- масштаб 1:1000








Условные обозначения:




- 42:11:0105007 граница и номер кадастрового квартала
- 2432 граница и кадастровый номер земельного участка, прошедшего ГКУ
- проектные границы публичного сервитута
- часть земель сельскохозяйственного назначения площадью 20743 кв.м, необходимая для установления публичного сервитута, из них:
в кадастровом квартале 42:11:0104001 - 7038 кв.м
в кадастровом квартале 42:11:0105007 - 239 кв.м
в кадастровом квартале 42:11:0105006 - 13466 кв.м
- часть земель населенного пункта в кадастровом квартале 42:11:0105005 площадью 4063 кв.м, необходимая для установления публичного сервитута
- часть земельного участка с кадастровым номером 42:11:0105006:1, площадью 3714 кв.м, необходимая для установления публичного сервитута
- часть земельного участка с кадастровым номером 42:11:0000000:1242, площадью 10330 кв.м, необходимая для установления публичного сервитута
- часть земельного участка с кадастровым номером 42:11:0104001:192, площадью 429 кв.м, необходимая для установления публичного сервитута
- часть земельного участка с кадастровым номером 42:11:0105007:13, площадью 257 кв.м, необходимая для установления публичного сервитута
- часть земельного участка с кадастровым номером 42:11:0105005:649, площадью 4 кв.м, необходимая для установления публичного сервитута
- объект - ВЛ-10кВ от ПС 35/10кВ Тарасовская Ф-10-9-КП с ТП и ВЛ-0,4кВ
- демонтируемая часть ВЛ-10кВ от ПС 35/10кВ Тарасовская Ф-10-9-КП с ТП и ВЛ-0,4кВ
- ЗОУИТ 42.11.2.38, 42.11.2.9
- ЗОУИТ 42.11.2.63

Публичный сервитут устанавливается сроком на 10 лет для размещения объекта - ВЛ-10кВ от ПС 35/10кВ Тарасовская Ф-10-9-КП с ТП и ВЛ-0,4кВ

масштаб 1:1000

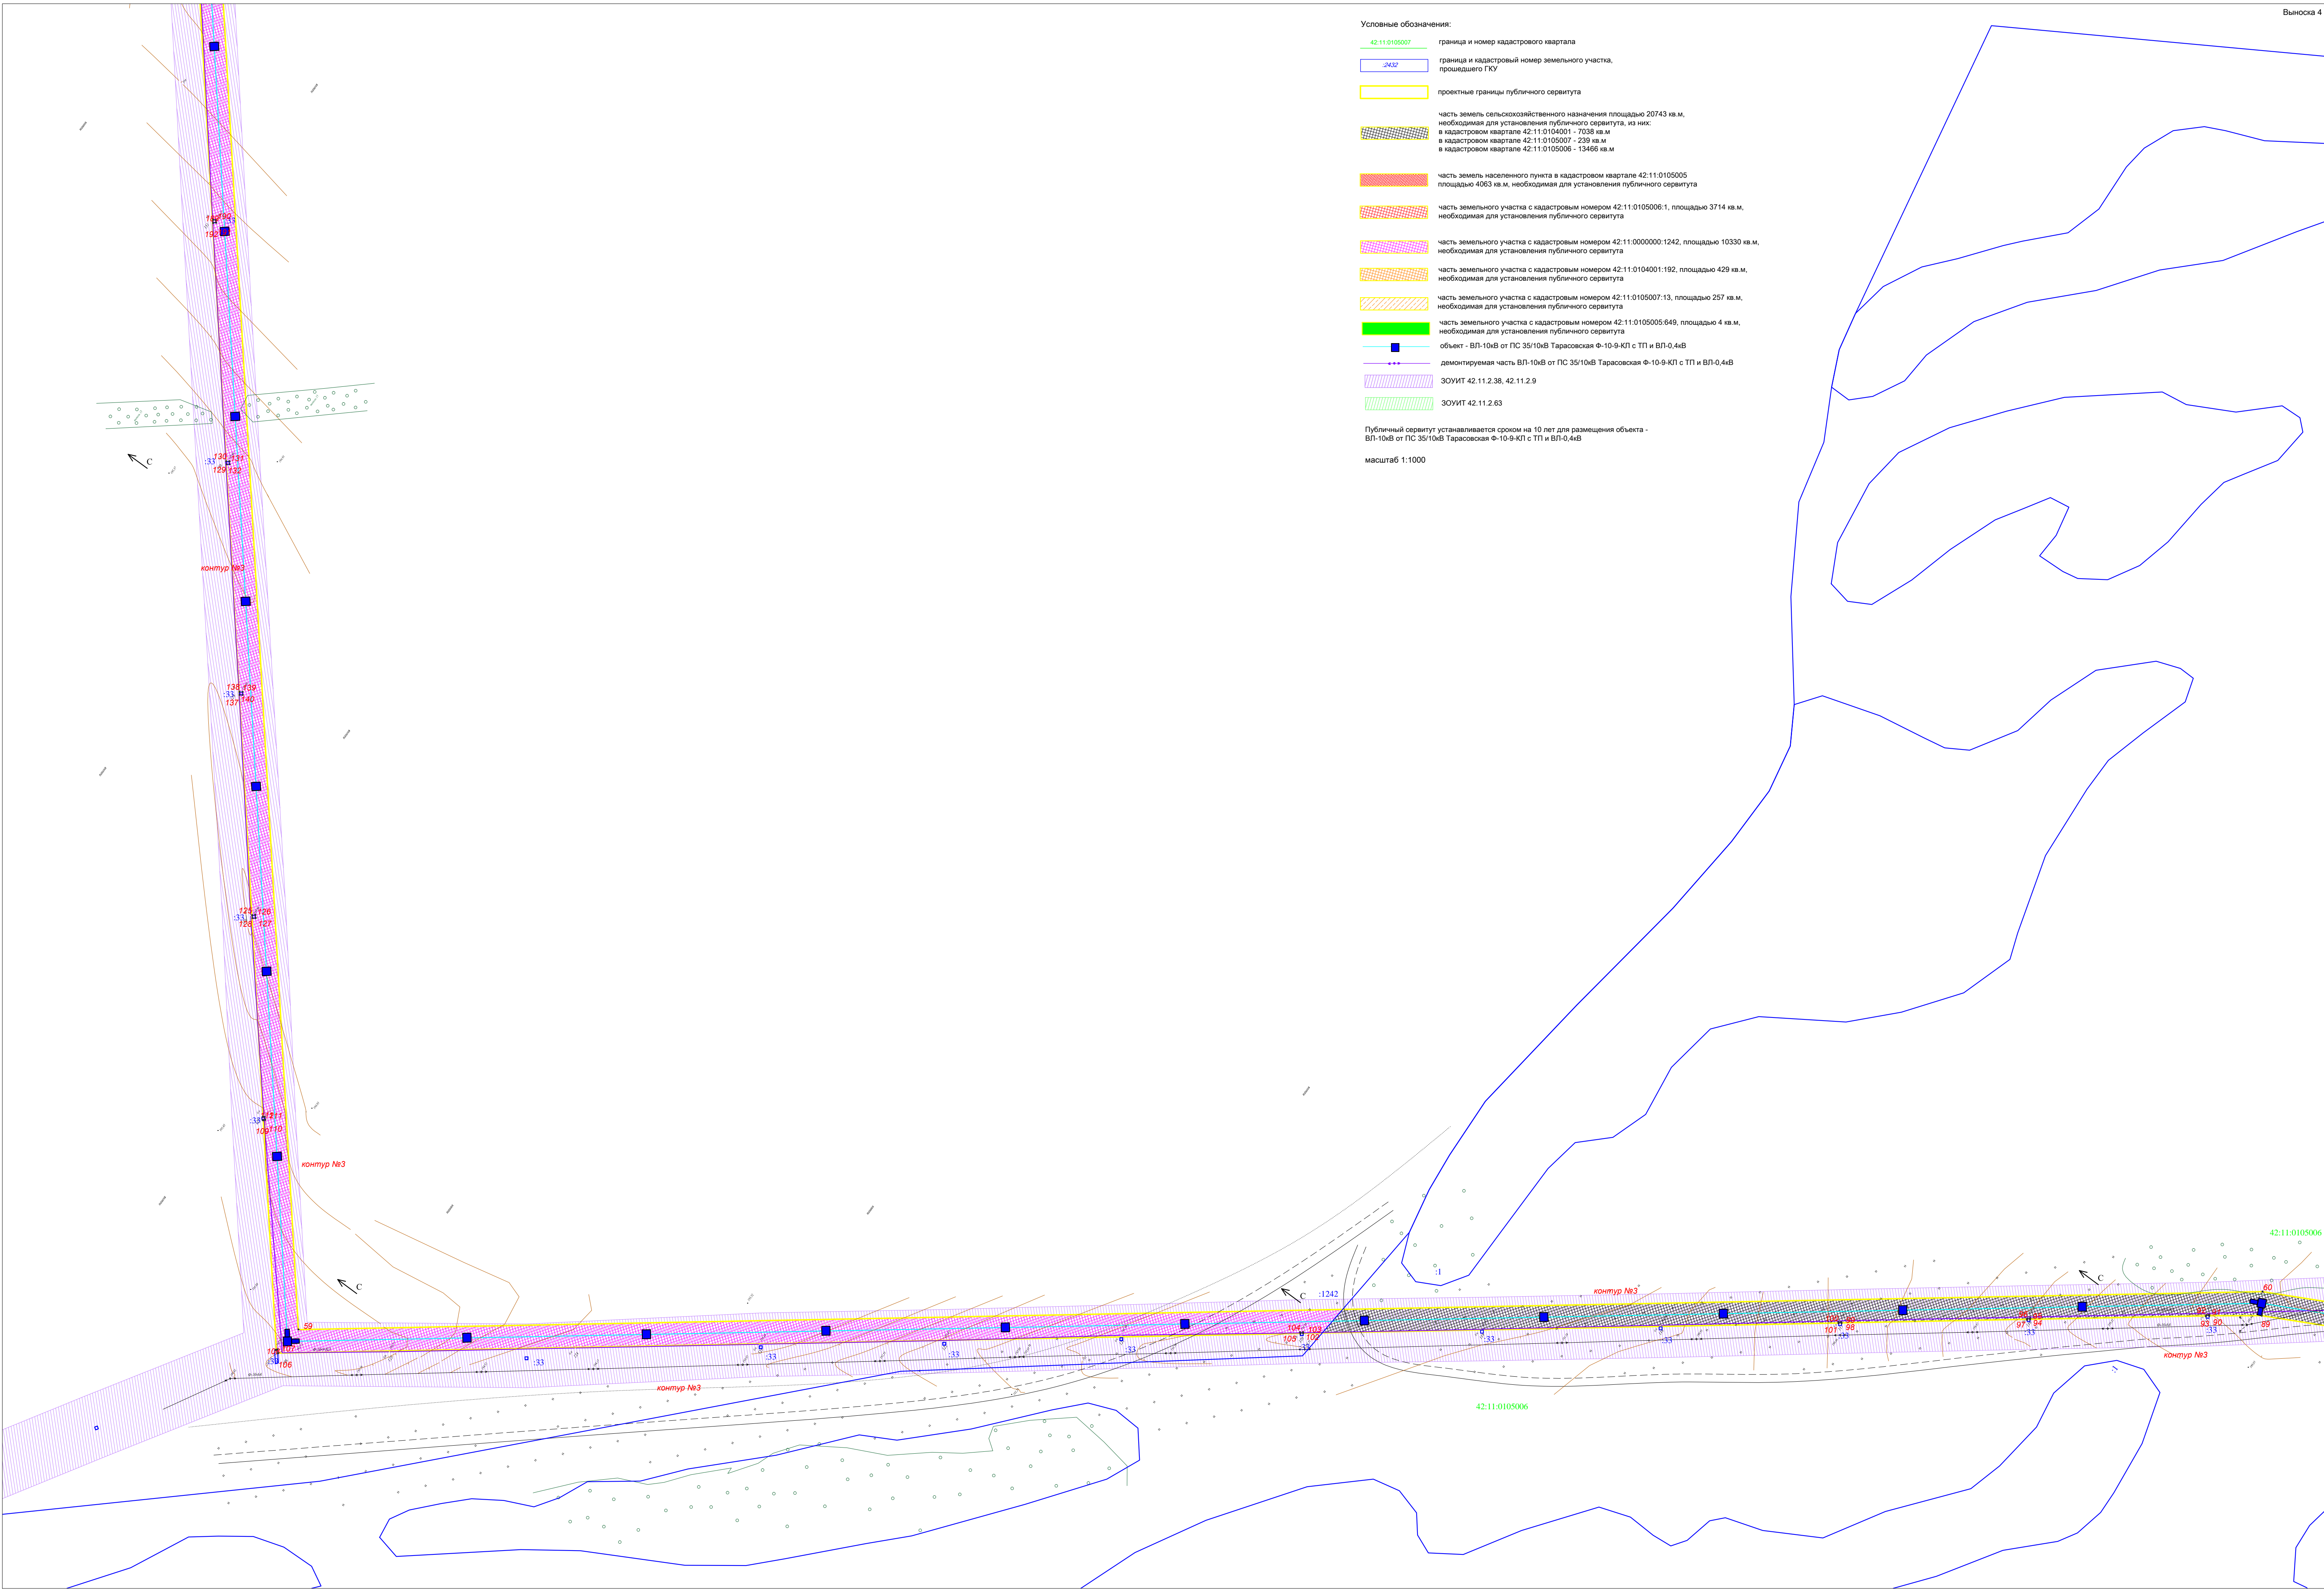

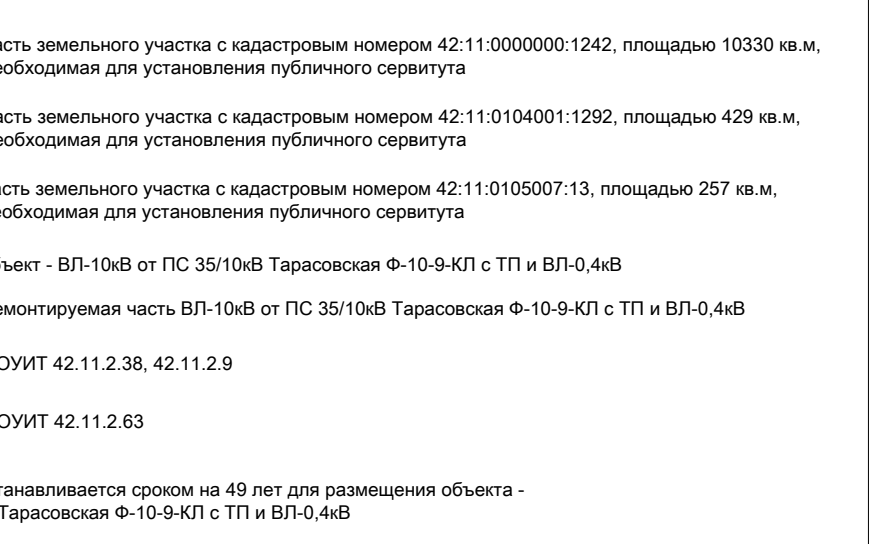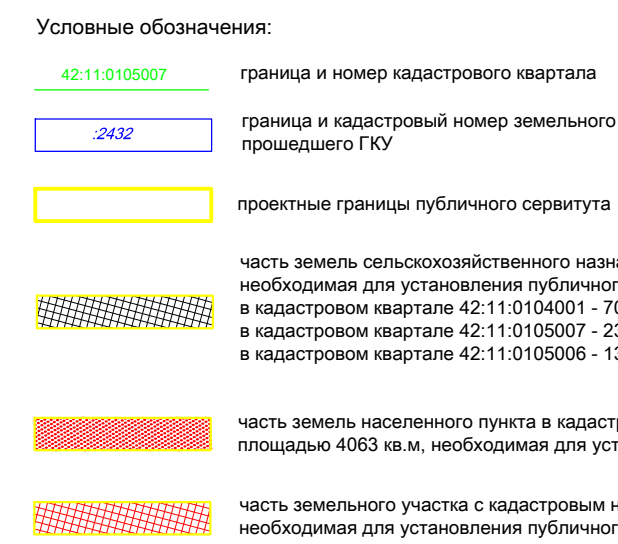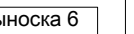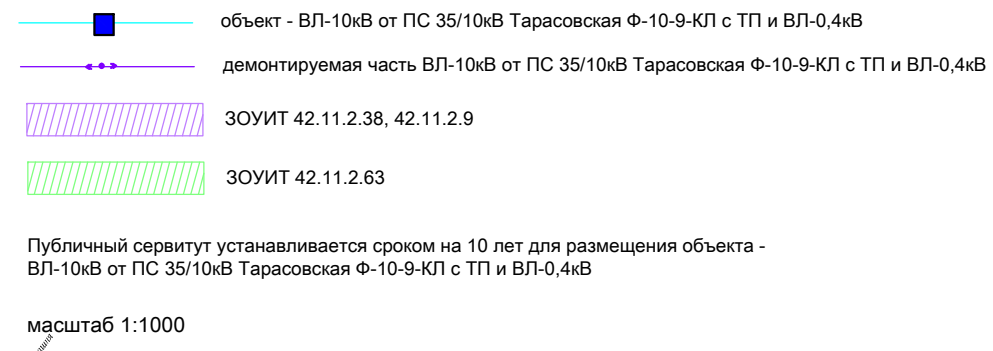

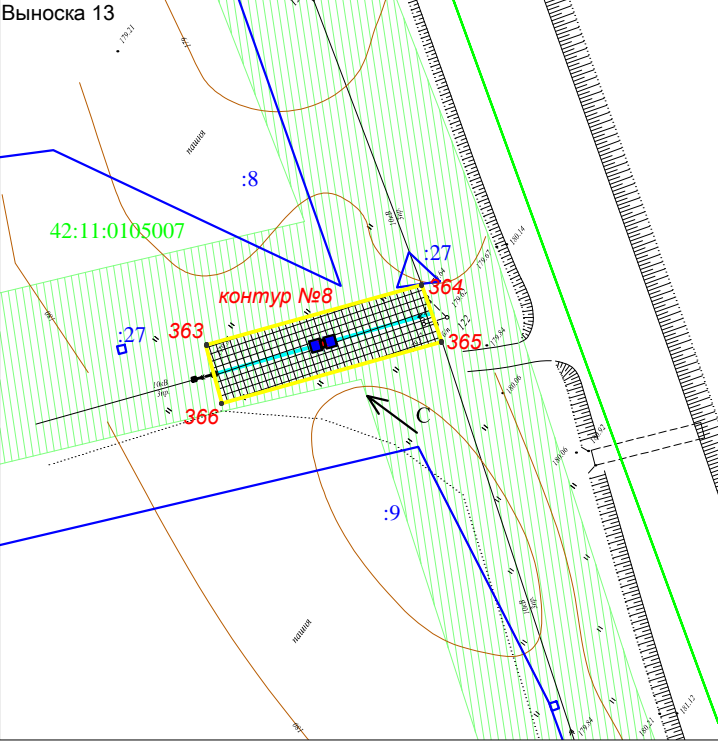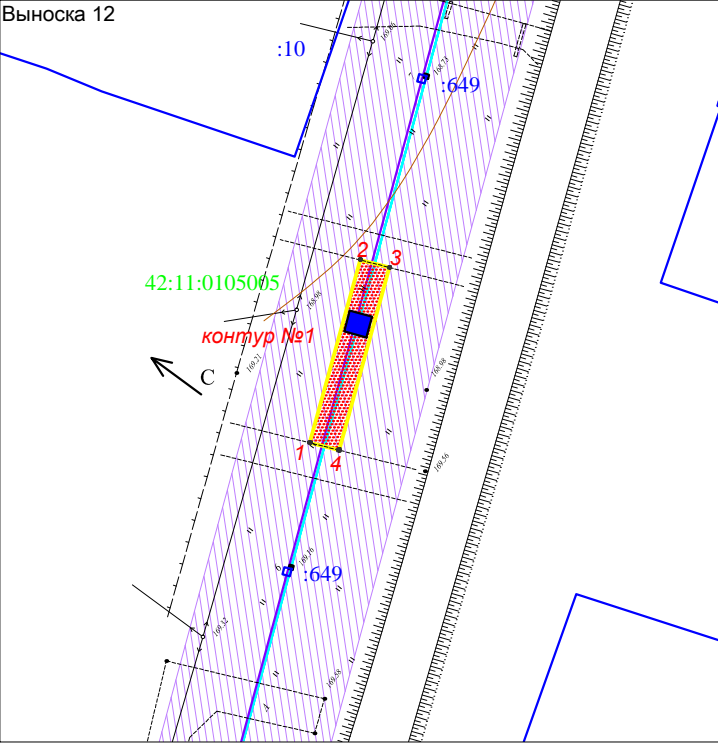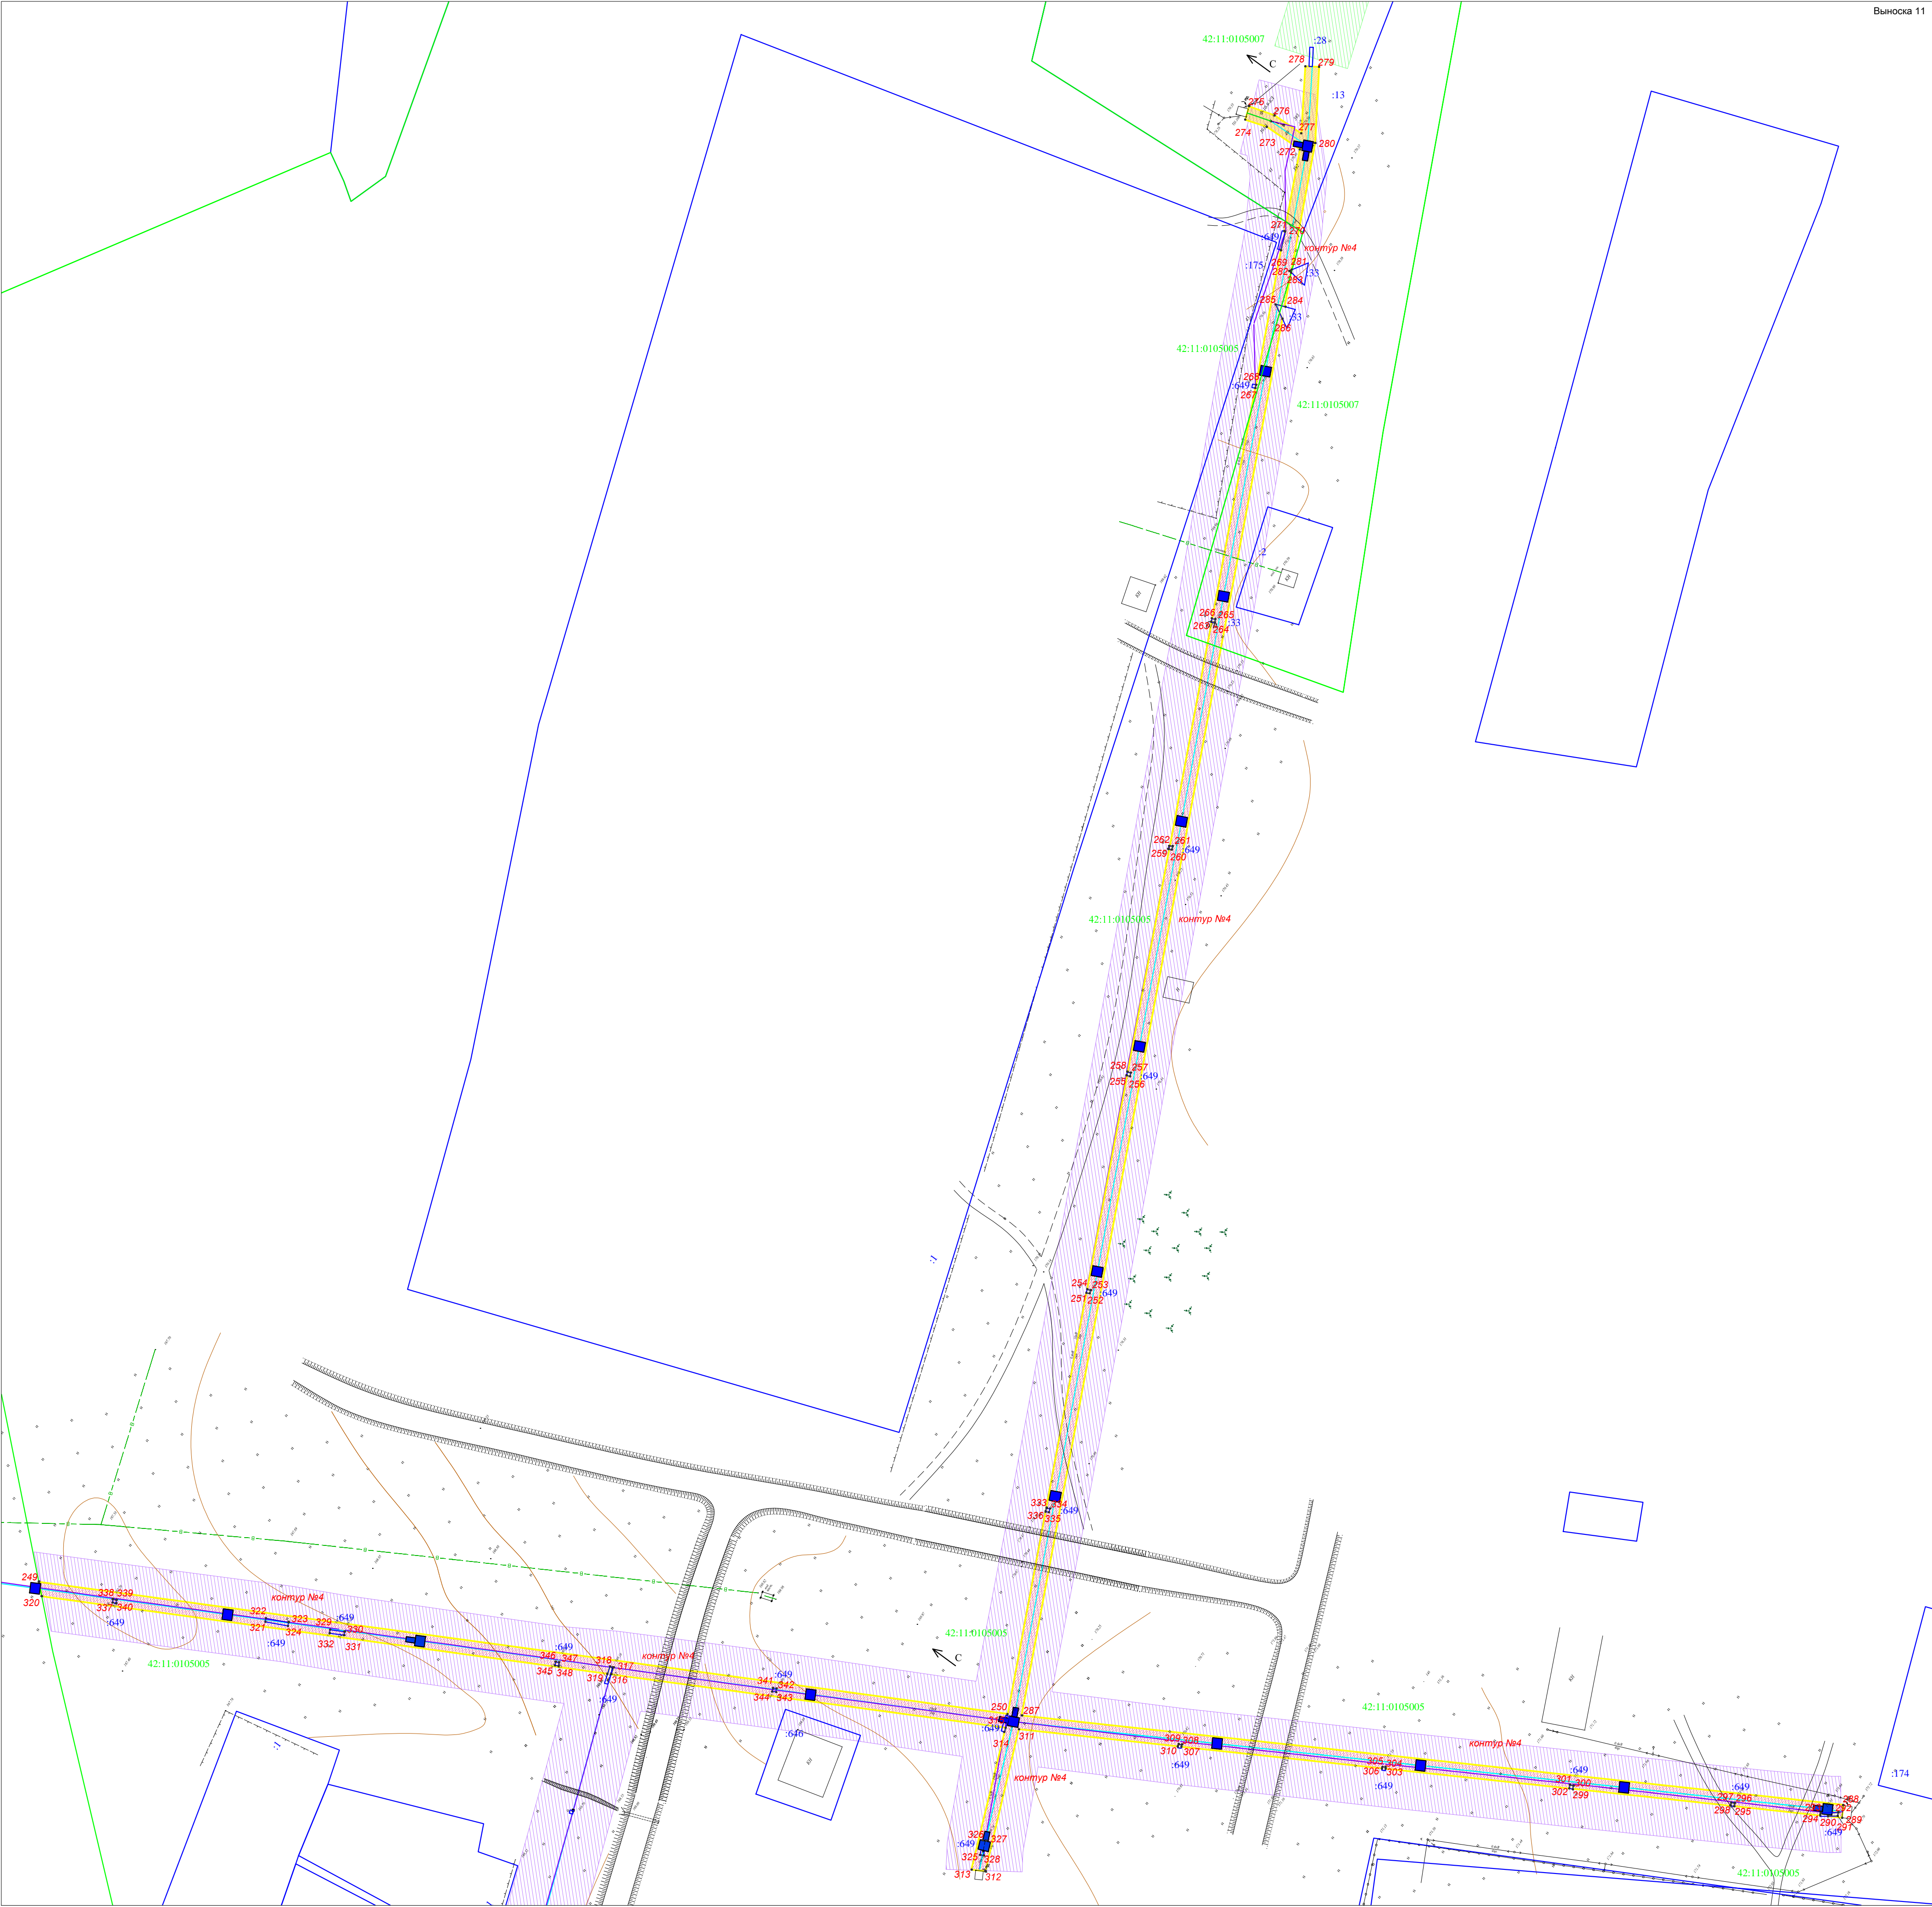

- Условные обозначения:
- 42:11:0105007 граница и номер кадастрового квартала
 - 2432 граница и кадастровый номер земельного участка, прошедшего ГКУ
 - проектные границы публичного сервитута
 - часть земель сельскохозяйственного назначения площадью 20743 кв.м, необходимая для установления публичного сервитута, из них: в кадастровом квартале 42:11:0104001 - 7038 кв.м в кадастровом квартале 42:11:0105007 - 239 кв.м в кадастровом квартале 42:11:0105006 - 13466 кв.м
 - часть земель населенного пункта в кадастровом квартале 42:11:0105005 площадью 4003 кв.м, необходимая для установления публичного сервитута
 - часть земельного участка с кадастровым номером 42:11:0105006:1, площадью 3714 кв.м, необходимая для установления публичного сервитута
 - часть земельного участка с кадастровым номером 42:11:0000000:1242, площадью 10330 кв.м, необходимая для установления публичного сервитута
 - часть земельного участка с кадастровым номером 42:11:0104001:192, площадью 429 кв.м, необходимая для установления публичного сервитута
 - часть земельного участка с кадастровым номером 42:11:0105007:13, площадью 257 кв.м, необходимая для установления публичного сервитута
 - часть земельного участка с кадастровым номером 42:11:0105005:649, площадью 4 кв.м, необходимая для установления публичного сервитута
 - объект - ВЛ-10кВ от ПС 35/10кВ Тарасовская Ф-10-9-КП с ТП и ВЛ-0,4кВ
 - демонтируемая часть ВЛ-10кВ от ПС 35/10кВ Тарасовская Ф-10-9-КП с ТП и ВЛ-0,4кВ
 - ЗООИТ 42.11.2.38, 42.11.2.9
 - ЗООИТ 42.11.2.63
- Публичный сервитут устанавливается сроком на 10 лет для размещения объекта - ВЛ-10кВ от ПС 35/10кВ Тарасовская Ф-10-9-КП с ТП и ВЛ-0,4кВ
- масштаб 1:1000