

Утверждена
Постановлением администрации
(наименование документа об утверждении, включая
Промышленновского муниципального округа
наименования органов государственной власти или
"Об утверждении схемы расположения
органов местного самоуправления, принявших
земельного участка"
решение об утверждении схемы или подписавших
соглашение о перераспределении земельных участков)


от _____ N _____

Схема расположения земельного участка или земельных участков на кадастровом плане территории

Условный номер земельного участка :ЗУ1

Площадь земельного участка 1400 м2

Обозначение характерных точек границ	Координаты, м	
	X	Y
1	2	3
1	574737,26	1309687,96
2	574766,50	1309678,56
3	574781,20	1309721,12
4	574751,60	1309731,02
1	574737,26	1309687,96

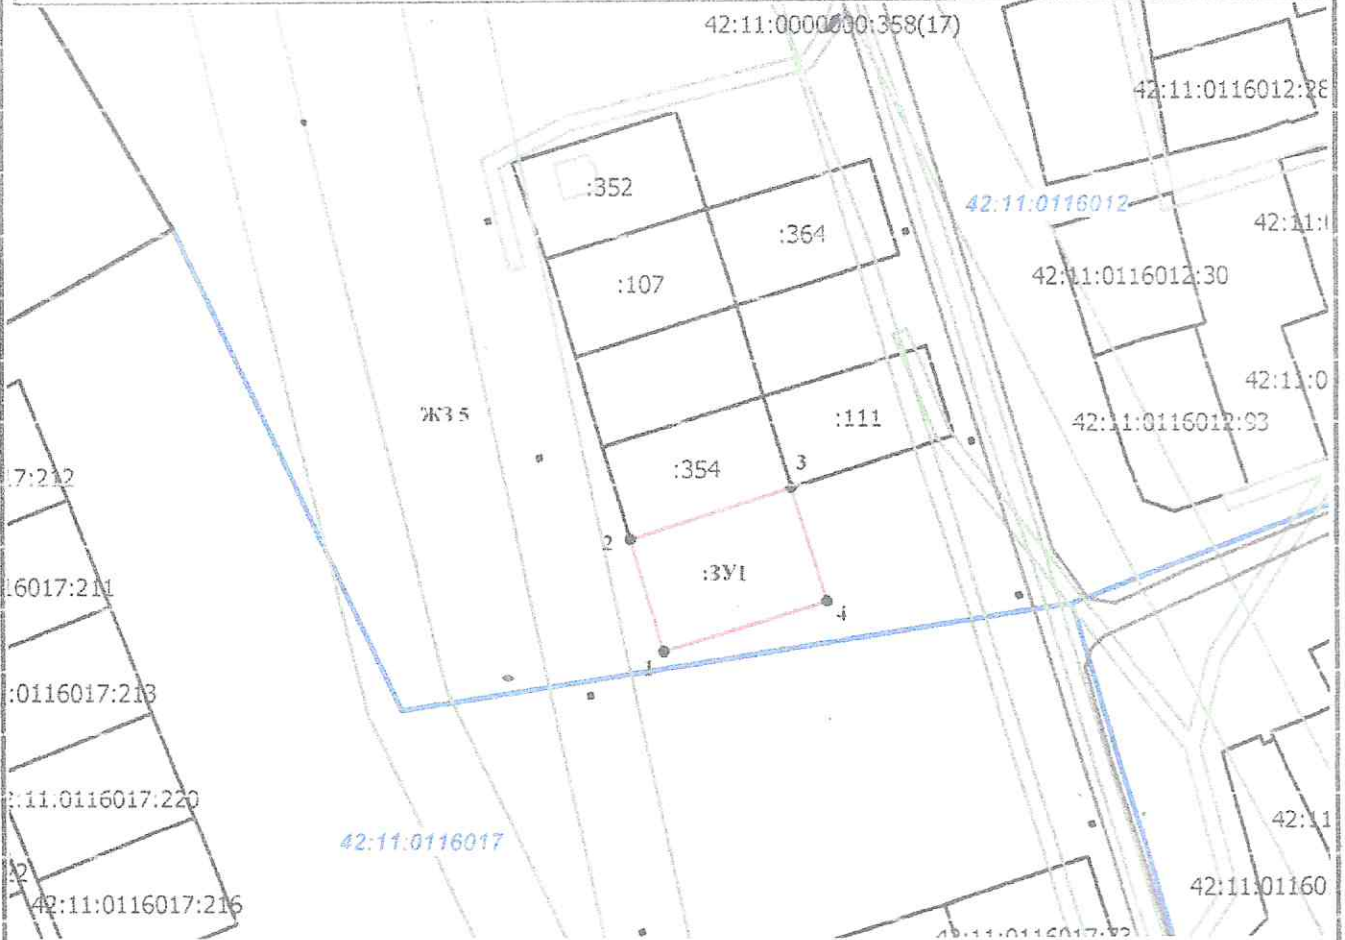

Условные обозначения:

- граница образуемого земельного участка
- граница существующего земельного участка
- граница кадастрового квартала
- граница объектов капитального строительства
- границы охранных зон
- :ЗУ1 - обозначение образуемого земельного участка
- n1 - обозначение характерной точки границы
- ЖЗ 5 - обозначение территориальной зоны

- :41 - номер земельного участка в кадастровом квартале
- 42:11:0116012 - номер кадастрового квартала

Система координат МСК 42
(Кемеровская область зона I)

Масштаб 1:2000