


(наименование документа об утверждении, включая
наименования органов государственной власти или
органов местного самоуправления, принявших
решение об утверждении схемы или подписавших
соглашение о перераспределении земельных участков)
от _____ N _____

Схема расположения земельного участка или земельных участков на кадастровом плане территории

Условный номер земельного участка -

Площадь земельного участка 5000 м²

Обозначение характерных точек границ	Координаты, м	
	X	Y
1	2	3
n1	573429,35	1320548,20
n2	573507,01	1320551,17
n3	573502,59	1320615,87
n4	573425,03	1320611,97
n1	573429,35	1320548,20

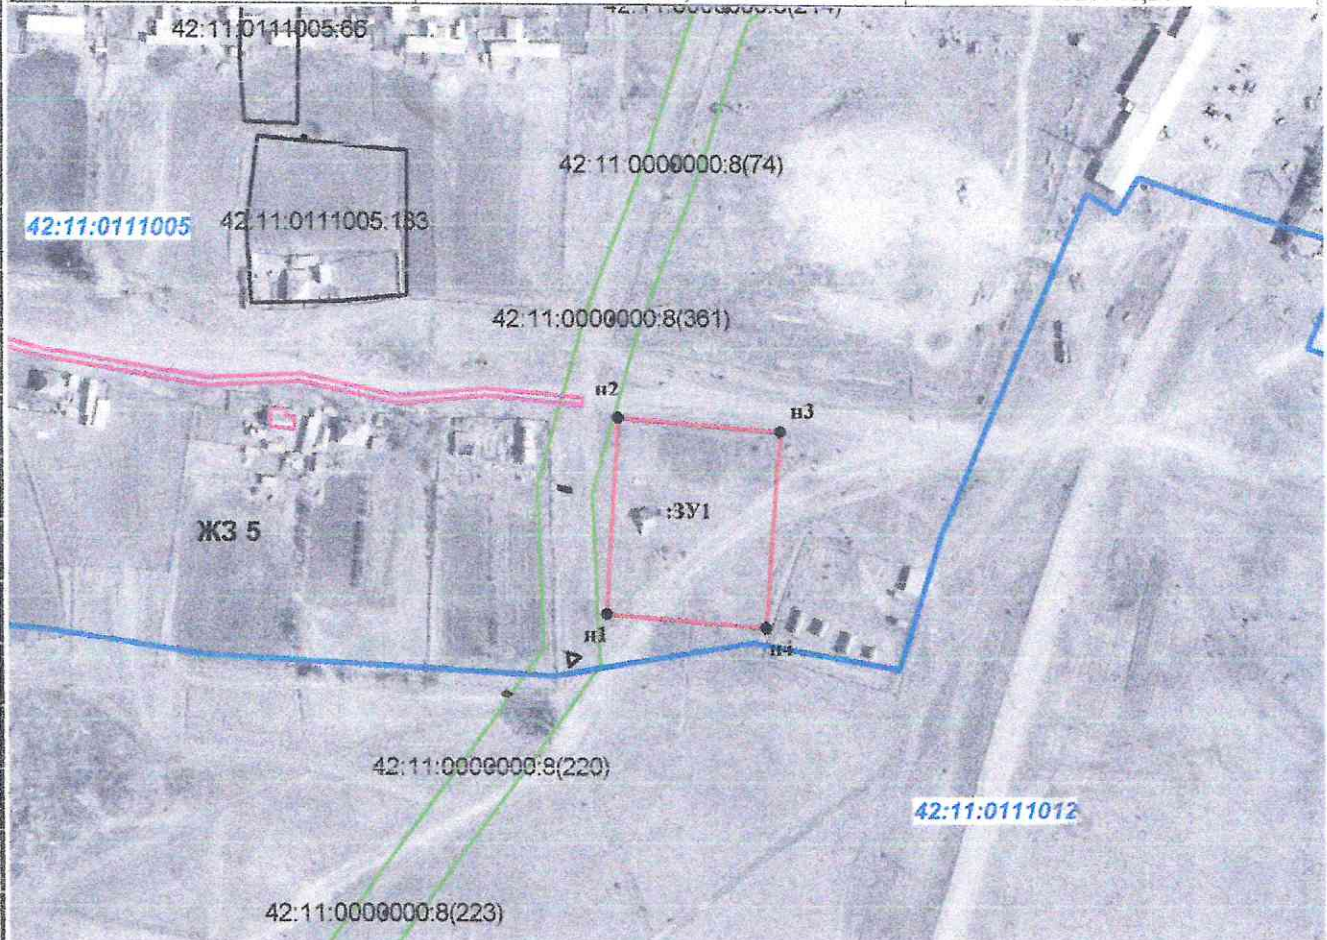

Условные обозначения:

Масштаб 1:3000

- граница образуемого земельного участка
- граница существующего земельного участка
- граница кадастрового квартала
- граница объектов капитального строительства
- границы охранных зон
- :3У1 - обозначение образуемого земельного участка
- n1 - обозначение характерной точки границы
- ЖЗ 5 - обозначение территориальной зоны

- :41 - номер земельного участка в кадастровом квартале
- 42:11:0111005 - номер кадастрового квартала

Система координат МСК 42
(Кемеровская область зона 1)