


(наименование документа об утверждении, включая  
наименования органов государственной власти или  
органов местного самоуправления, принявших  
решение об утверждении схемы или подписавших  
соглашение о перераспределении земельных участков)  
от \_\_\_\_\_ N \_\_\_\_\_

### Схема расположения земельного участка или земельных участков на кадастровом плане территории

Условный номер земельного участка :3У1

Площадь земельного участка 945 м<sup>2</sup>

Обозначение характерных точек границ	Координаты, м	
	X	Y
1	2	3
1	550696,90	1280869,83
2	550737,16	1280873,47
3	550735,11	1280896,83
4	550694,62	1280892,90
1	550696,90	1280869,83

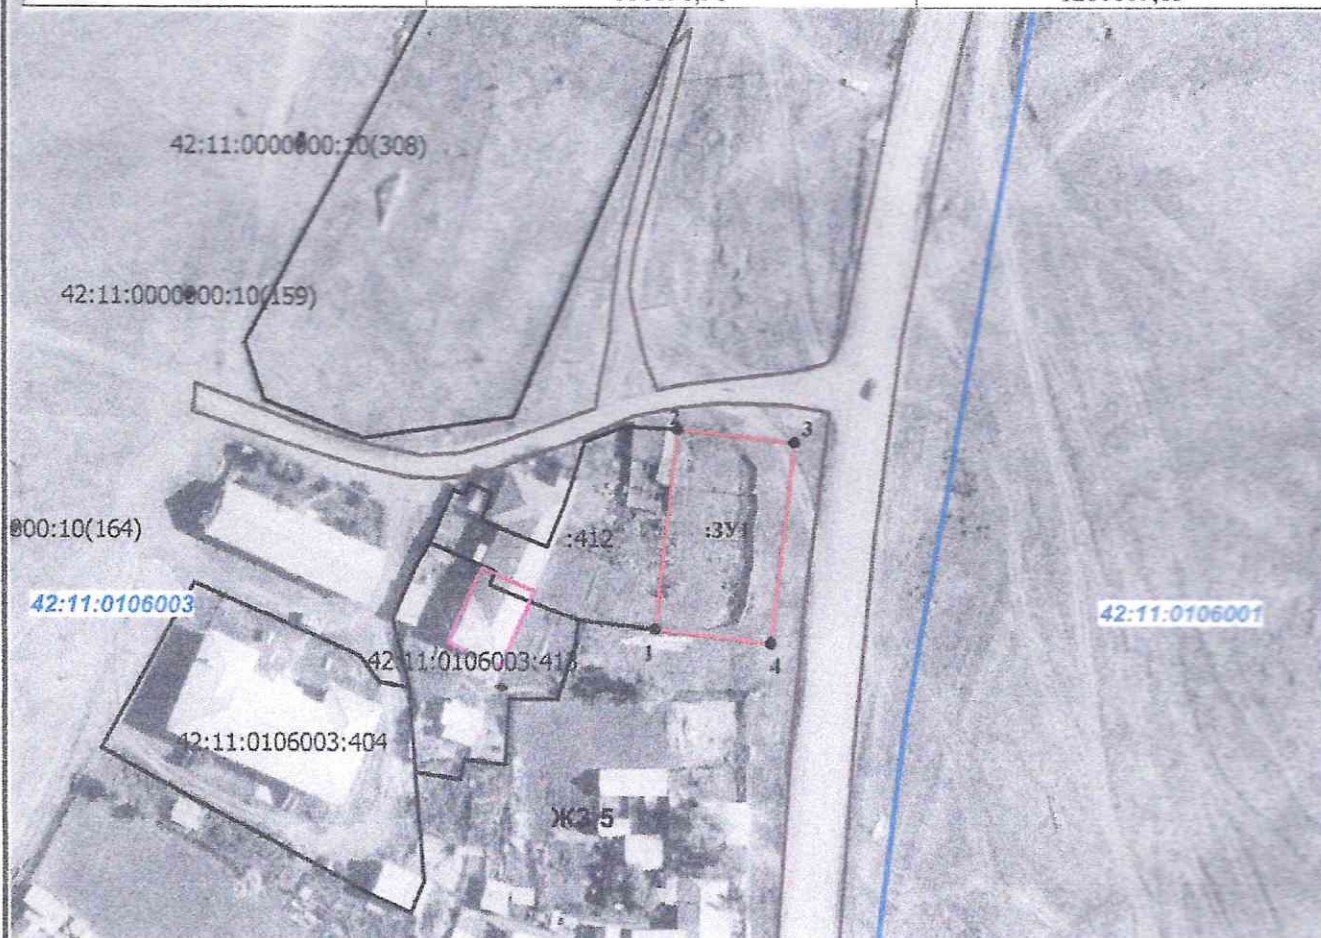

Условные обозначения:

Масштаб 1:1500

- - граница образуемого земельного участка
- - граница существующего земельного участка
- - граница кадастрового квартала
- - граница объектов капитального строительства
- - границы охранных зон
- :3У1** - обозначение образуемого земельного участка
- n1** - обозначение характерной точки границы
- ЖЗ 5** - обозначение территориальной зоны

- :41** - номер земельного участка в кадастровом квартале
- 42:11:0106003** - номер кадастрового квартала

Система координат МСК 42  
(Кемеровская область зона 1)