


(наименование документа об утверждении, включая  
наименования органов государственной власти или  
органов местного самоуправления, принявших  
решение об утверждении схемы или подписавших  
соглашение о перераспределении земельных участков)  
от \_\_\_\_\_ N \_\_\_\_\_

# Схема расположения земельного участка или земельных участков на кадастровом плане территории

Условный номер земельного участка :ЗУ1

Площадь земельного участка 793 м2

Обозначение характерных точек границ	Координаты, м	
	X	Y
1	2	3
1	574400,24	1309654,64
2	574392,02	1309620,98
3	574392,24	1309620,91
4	574413,52	1309614,37
5	574422,80	1309647,04
1	574400,24	1309654,64

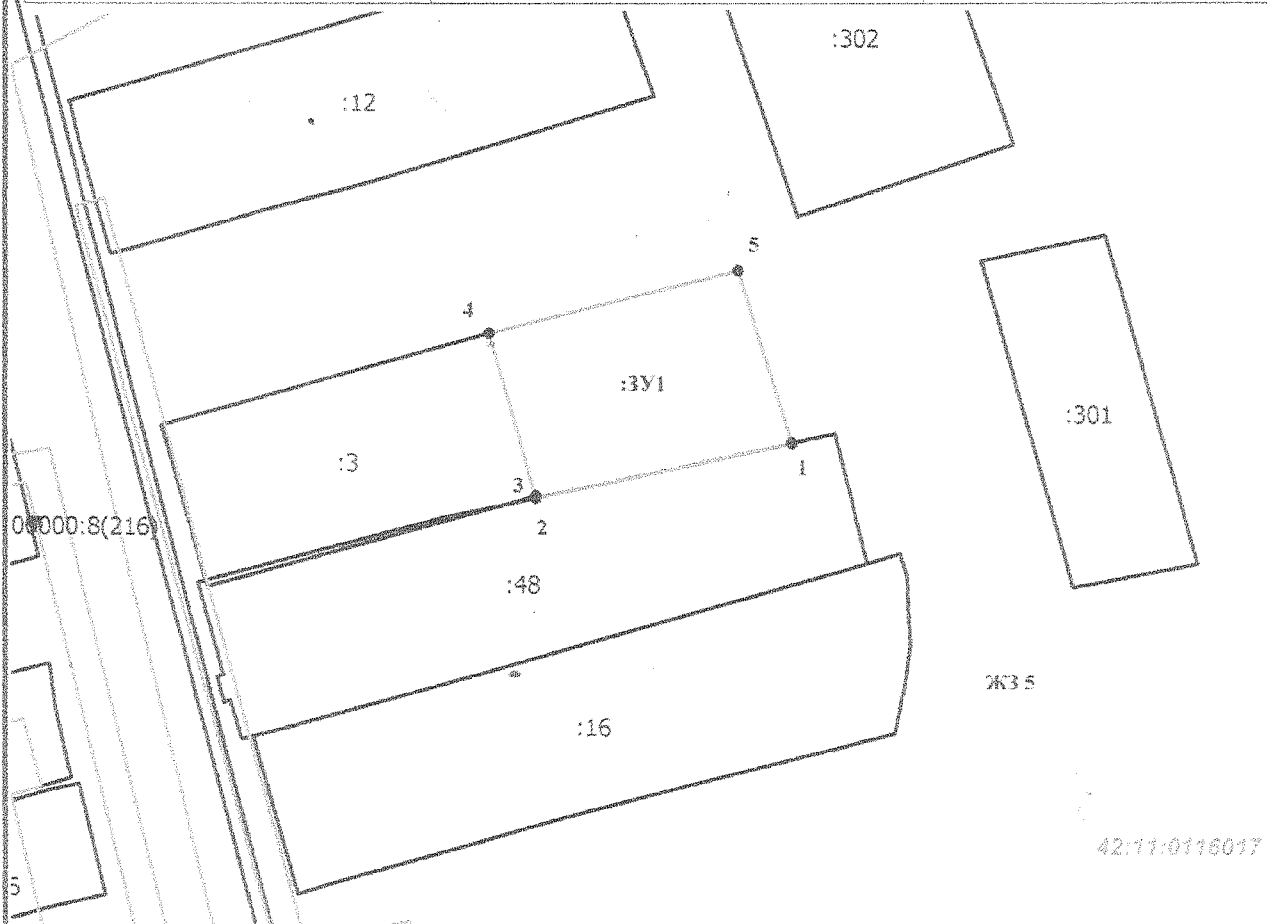

Условные обозначения:

Масштаб 1:800

- граница образуемого земельного участка
- граница существующего земельного участка
- граница кадастрового квартала
- граница объектов капитального строительства
- границы охранных зон

- :ЗУ1 - обозначение образуемого земельного участка
- \* н1 - обозначение характерной точки границы
- ЖЗ 5 - обозначение территориальной зоны

- :41 - номер земельного участка в кадастровом квартале
- 42:11:0116017 - номер кадастрового квартала

Система координат МСК 42  
(Кемеровская область зона 1)