

Утверждена  
 Постановлением администрации Промышленновского  
 (наименование документа об утверждении, включая  
 муниципального округа "Об утверждении схемы  
 наименования органов государственной власти или  
 расположения земельного участка"  
 органов местного самоуправления, принявших

решение об утверждении схемы или подписавших  
 соглашение о перераспределении земельных участков)


от \_\_\_\_\_ N \_\_\_\_\_

## Схема расположения земельного участка или земельных участков на кадастровом плане территории

Условный номер земельного участка :ЗУ1

Площадь земельного участка 4688 м<sup>2</sup>

Обозначение характерных точек границ	Координаты, м	
1	X	Y
n1	591463.88	1270733.29
n2	591501.44	1270710.65
n3	591538.86	1270690.53
n4	591553.31	1270759.53
n5	591514.95	1270794.79
n6	591504.56	1270830.47
n1	591463.88	1270733.29

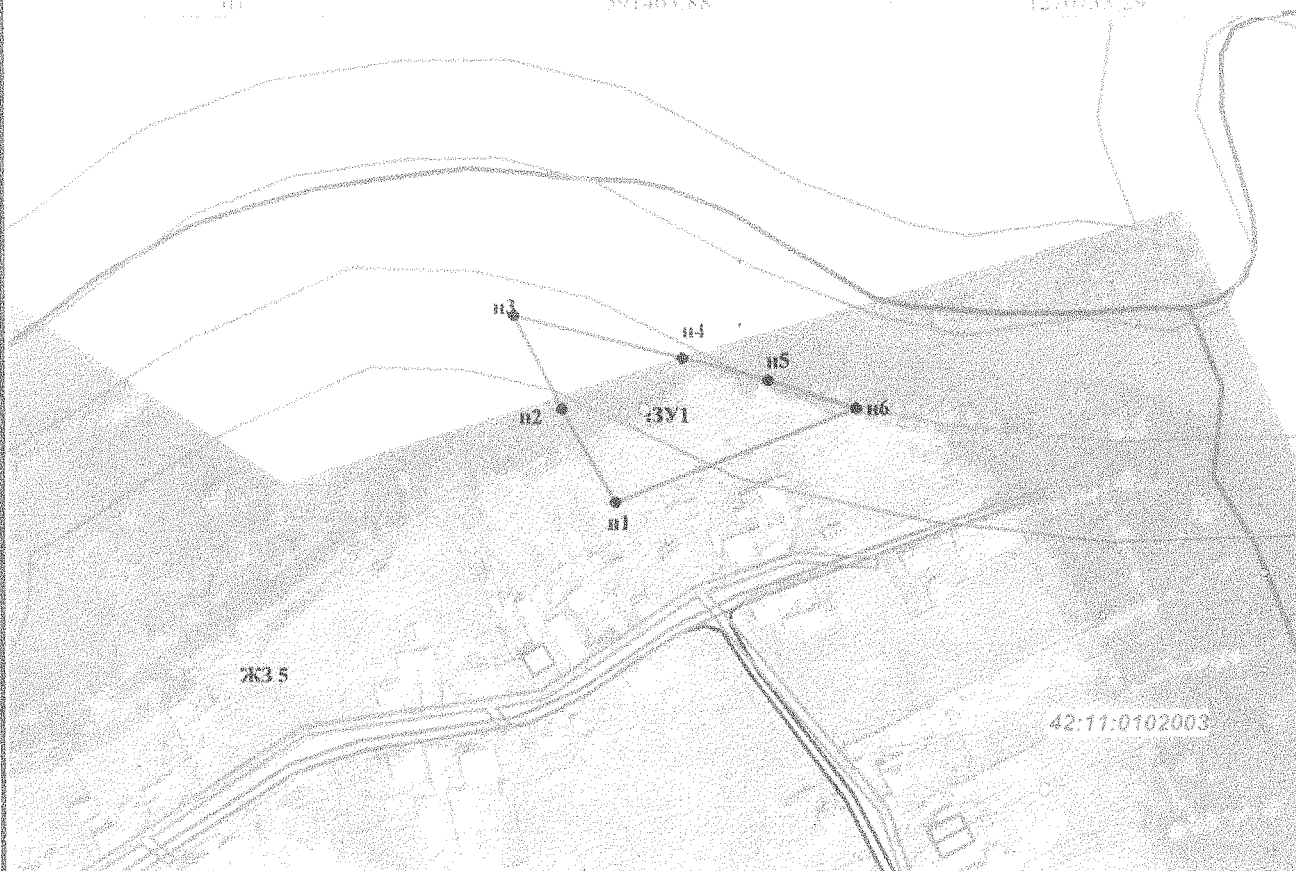

Условные обозначения:

Масштаб 1:3000

- граница образуемого земельного участка
- граница существующего земельного участка
- граница кадастрового квартала
- граница объектов капитального строительства
- границы охранных зон

:ЗУ1 - обозначение образуемого земельного участка

• n1 - обозначение характерной точки границы

ЖЗ 5 - обозначение территориальной зоны

:41 - номер земельного участка  
 в кадастровом квартале

42:11:0102003 - номер кадастрового квартала

Система координат МСК 42  
 (Кемеровская область зона 1)