


Схема расположения границ публичного сервитута

(наименование объекта)

План границ объекта

Обзорник

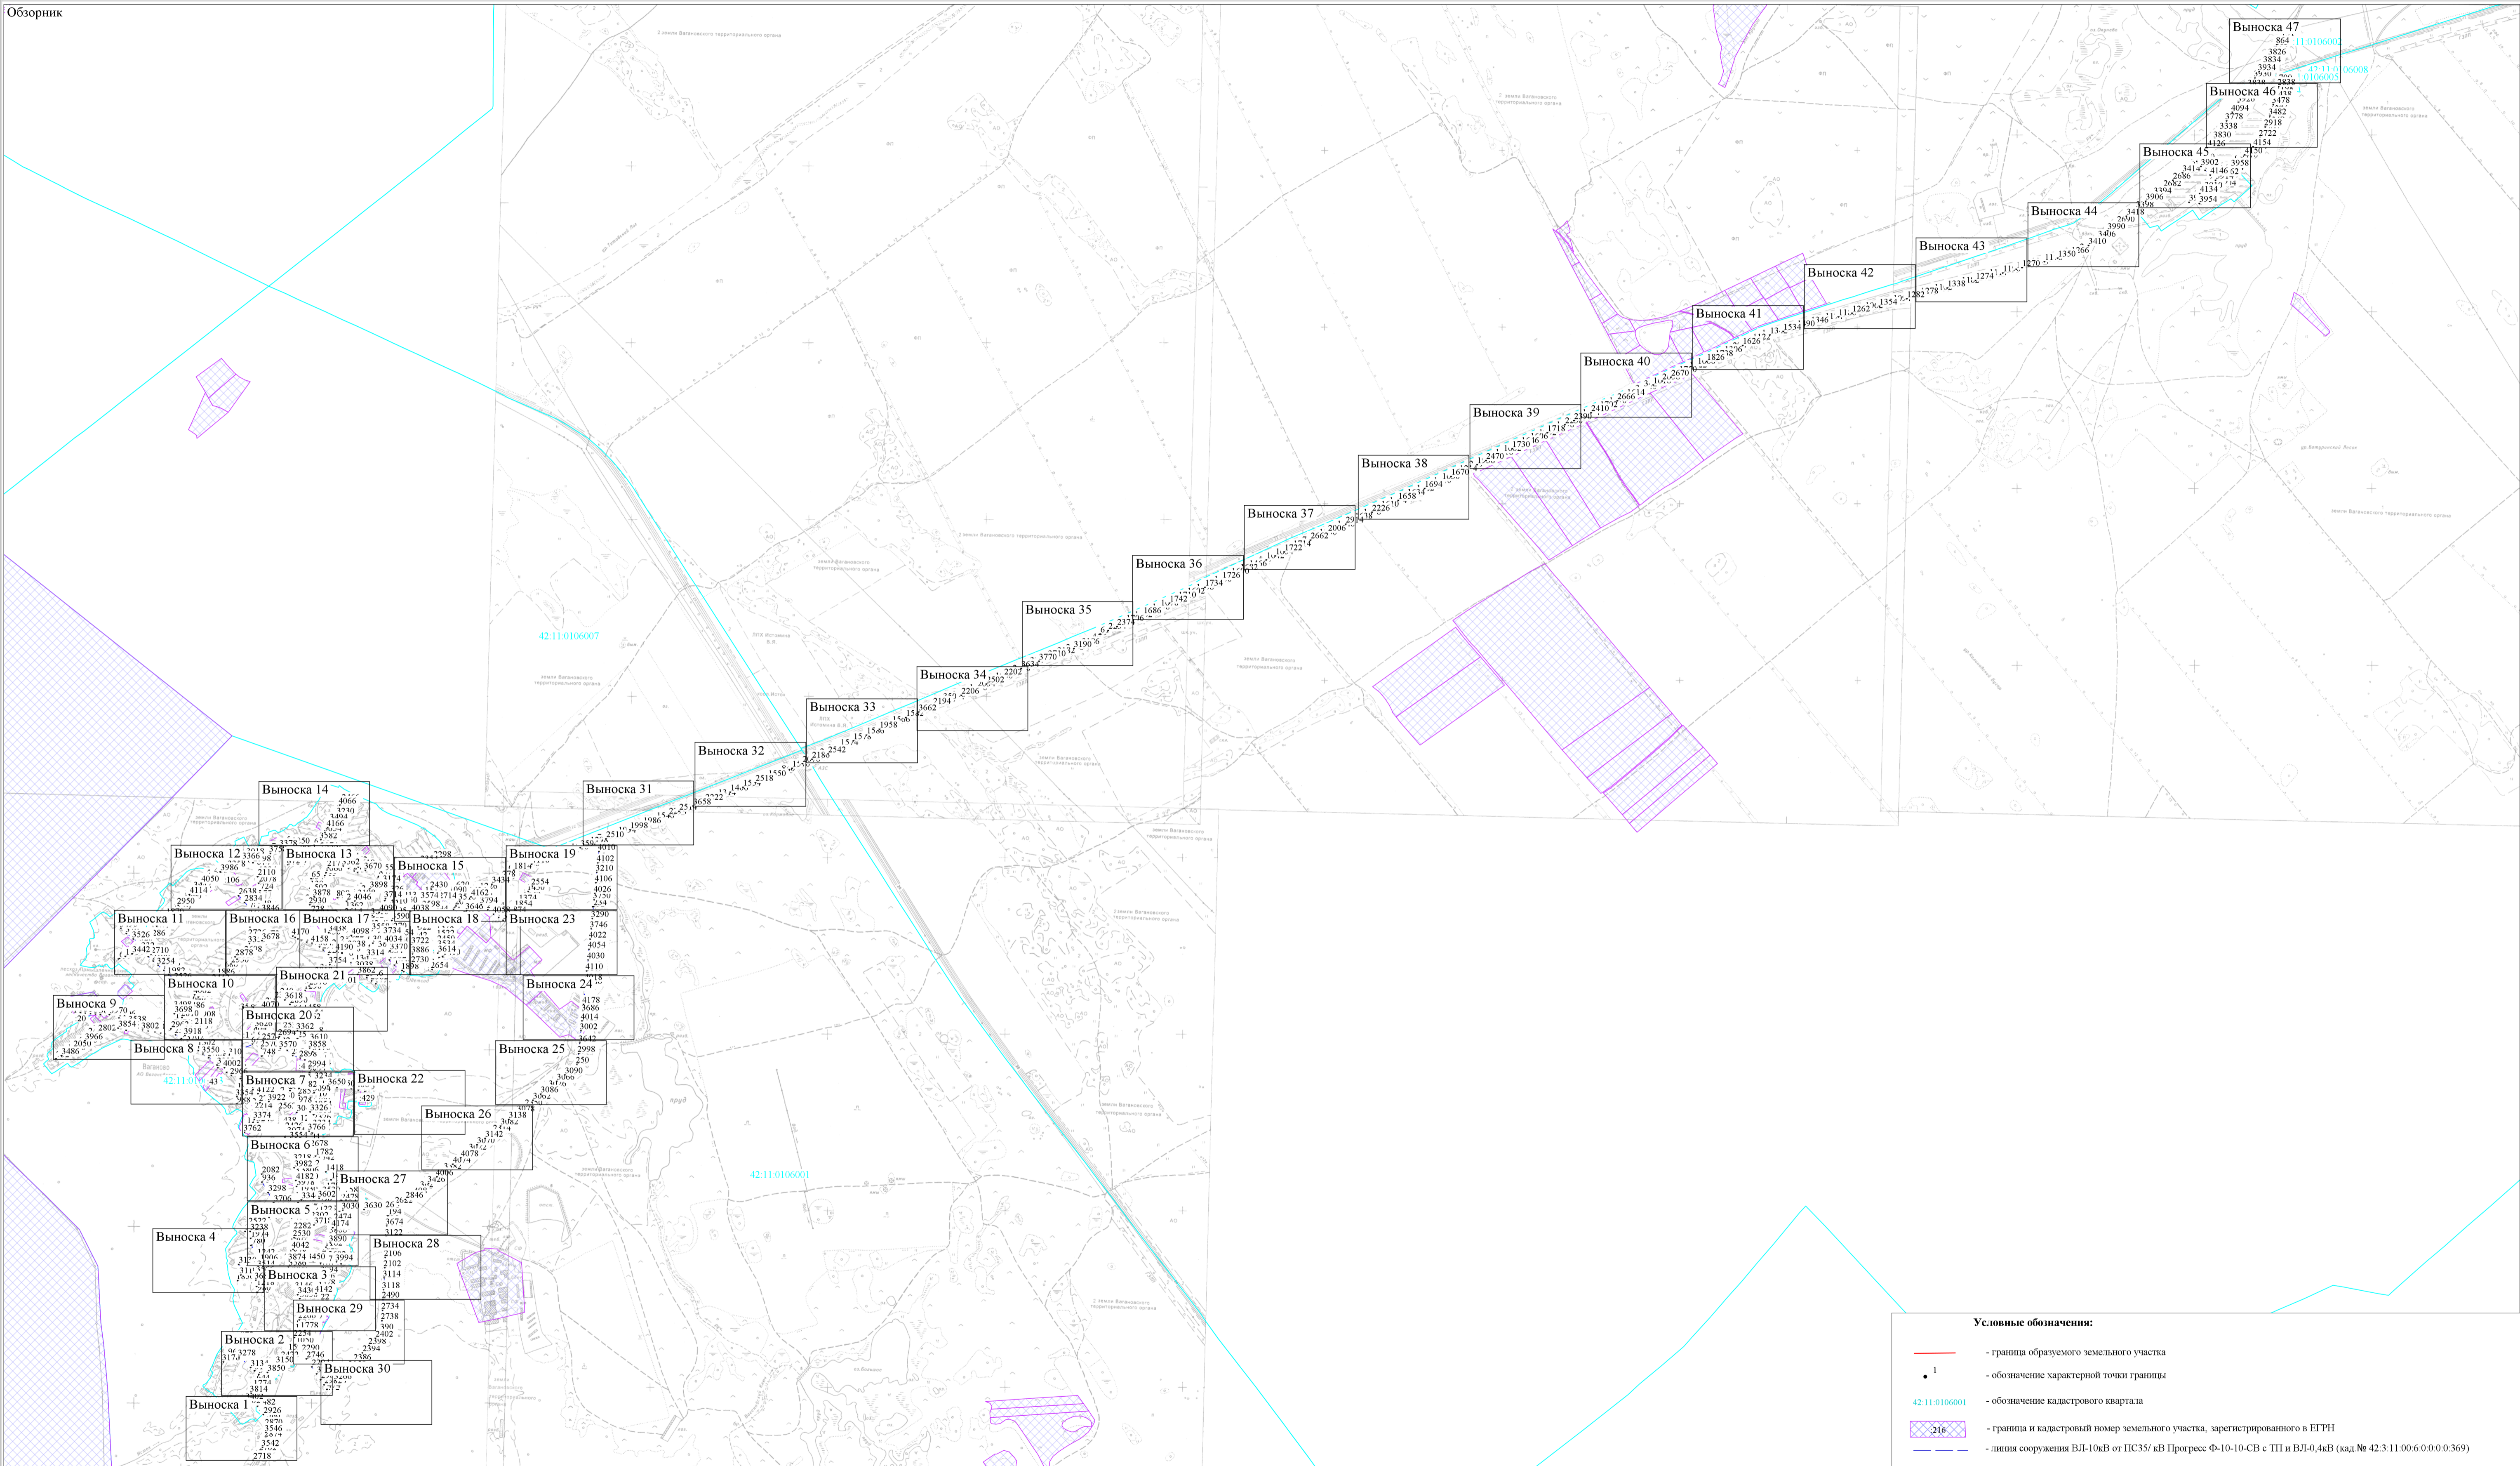

Условные обозначения:

- - границы образуемого земельного участка
- 1 - обозначение характерной точки границы
- 42.11.0106001 - обозначение кадастрового квартала
- 216 - граница и кадастровый номер земельного участка, зарегистрированного в ЕИРН
- - линия сооружения ВЛ-10кВ от ПС35/кВ Прогресс Ф-10-10-СВ с ТП и ВЛ-0,4кВ (кад.№ 42:31:00:6:0:0:0:369)

Подпись



А.Н. Титов Дата "13" 10 2021 г.

Масштаб 1:18 000

Схема расположения границ публичного сервитута
(наименование объекта)

План границ объекта

Выноска 1



Условные обозначения:

- граница образуемого земельного участка
- обозначение характерной точки границы
- обозначение кадастрового квартала
- граница и кадастровый номер земельного участка, зарегистрированного в ЕГРН
- линия сооружения ВЛ-10кВ от ПСЗС/кВ Прогресс Ф-10-10-СВ с ТП и ВЛ-0,4кВ (кад № 42.3.11.00.6.0.0.0.369)

Масштаб 1:800


Подпись



А.Н. Титов Дата "13" 10 2021 г.

(наименование объекта)

План границ объекта

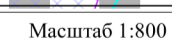

 - граница образуемого земельного участка
 - обозначение характерной точки границы
 42:11:0106001 - обозначение кадастрового квартала
 - граница и кадастровый номер земельного участка, зарегистрированного в ЕГРН
 - линия сооружения ВЛ-10кВ от ПС35/кВ Прогресс Ф-10-10-СВ с ТП и ВЛ-0,4кВ (кад. № 42.3:11.00.6.0.0.0.0.369)

[illegible]

А.Н. ТИТОВ Дата "13" 10 2021 г.

Схема расположения границ публичного сервитута
(наименование объекта)

План границ объекта

Выноска 4



Масштаб 1:800

Условные обозначения:

- граница образуемого земельного участка
- обозначение характерной точки границы
- обозначение кадастрового квартала
- граница и кадастровый номер земельного участка, зарегистрированного в ЕГРН
- линия сооружения ВЛ-10кВ от ПС35/кВ Прогресс Ф-10-10-СВ с ТП и ВЛ-0,4кВ (кад № 42:3:11:00:6:0:0:0:369)


Подпись  А.Н. Титов Дата "13" 10 2021 г.



Схема расположения границ публичного сервитута

(наименование объекта)

План границ объекта

Выноски

Условные обозначения:




- граница образуемого земельного участка
- обозначение характерной точки границы
- обозначение кадастрового квартала
- граница и кадастровый номер земельного участка, зарегистрированного в ЕИРН
- линия сооружения ВЛ-10кВ от ЛС35/кВ Прогресс Ф-10-10-СВ с ТП1 и ВЛ-0,4кВ (кад. № 42:03:11:00:6:0:0:0:369)



(наименование объекта)

План границ объекта

Условные обозначения:

- | | |
|--|---|
|  | - граница образуемого земельного участка |
|  | - обозначение характерной точки границы |
| 42:11:0106001 | - обозначение кадастрового квартала |
|  | - граница и кадастровый номер земельного участка, зарегистрированного в ЕТРН |
| | - линия сооружения ВЛ-10кВ от ПС35/кВ Прогресс Ф-10-10-СВ с ТП и ВЛ-0,4кВ (кад. № 42:3-11:00:6-0:0:0:369) |



Масштаб 1:800

Подпись

А.Н. Титов Дата "13" 10 2021 г.



Схема расположения границ публичного сервитута

(наименование объекта)

План границ объекта

Выноска 7



Подпись: А.Н. Титов Дата: 13.10.2021 г.

Масштаб 1:800

Схема расположения границ публичного сервитута
(наименование объекта)

Выноска 8

План границ объекта

(наименование объекта)



Условные обозначения:

- граница образуемого земельного участка
- обозначение характерной точки границы
- обозначение кадастрового квартала
- граница и кадастровый номер земельного участка, зарегистрированного в ЕИРН
- линия сооружения ВЛ-10кВ от ПС35/кВ Прогресс Ф-10-10-СВ с ТП и ВЛ-0,4кВ (кад. № 42:311:00:6:0:0:0:369)

Масштаб 1:800

Подпись



А.Н. Титов Дата "13" 10 2021 г.

Схема расположения границ публичного сервитута

(наименование объекта)

План границ объекта

Выноска 9




Подпись



А.Н. Титов Дата "13" 10 2021 г.

(наименование объекта)

План границ объекта

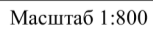

Итого
Антон
Николаевич
СНИЛС 076-647-382 07

А.Н. ТИТОВ Дата "13" 10 2021 г.

(наименование объекта)

План границ объекта

Выноска 11




земли
Вагановского

территориального
органа

42:11:0106003

Масштаб 1:800

Условные обозначения:

- | | |
|--|--|
|  | - граница образуемого земельного участка |
|  | - обозначение характерной точки границы |
| 42:11:0106001 | - обозначение кадастрового квартала |
|  | - граница и кадастровый номер земельного участка, зарегистрированного в ЕГРН |
| | - линия сооружения ВЛ-10кВ от ПС35/кВ Прогресс Ф-10-10-СВ с ТП и ВЛ-0,4кВ (кад. № 42:31:11:00:6:0:0:0:369) |

Подпись


А.Н. Титов Дата "13" 10 2021 г.



Схема расположения границ публичного сервитута
(наименование объекта)

План границ объекта

Выноски 12

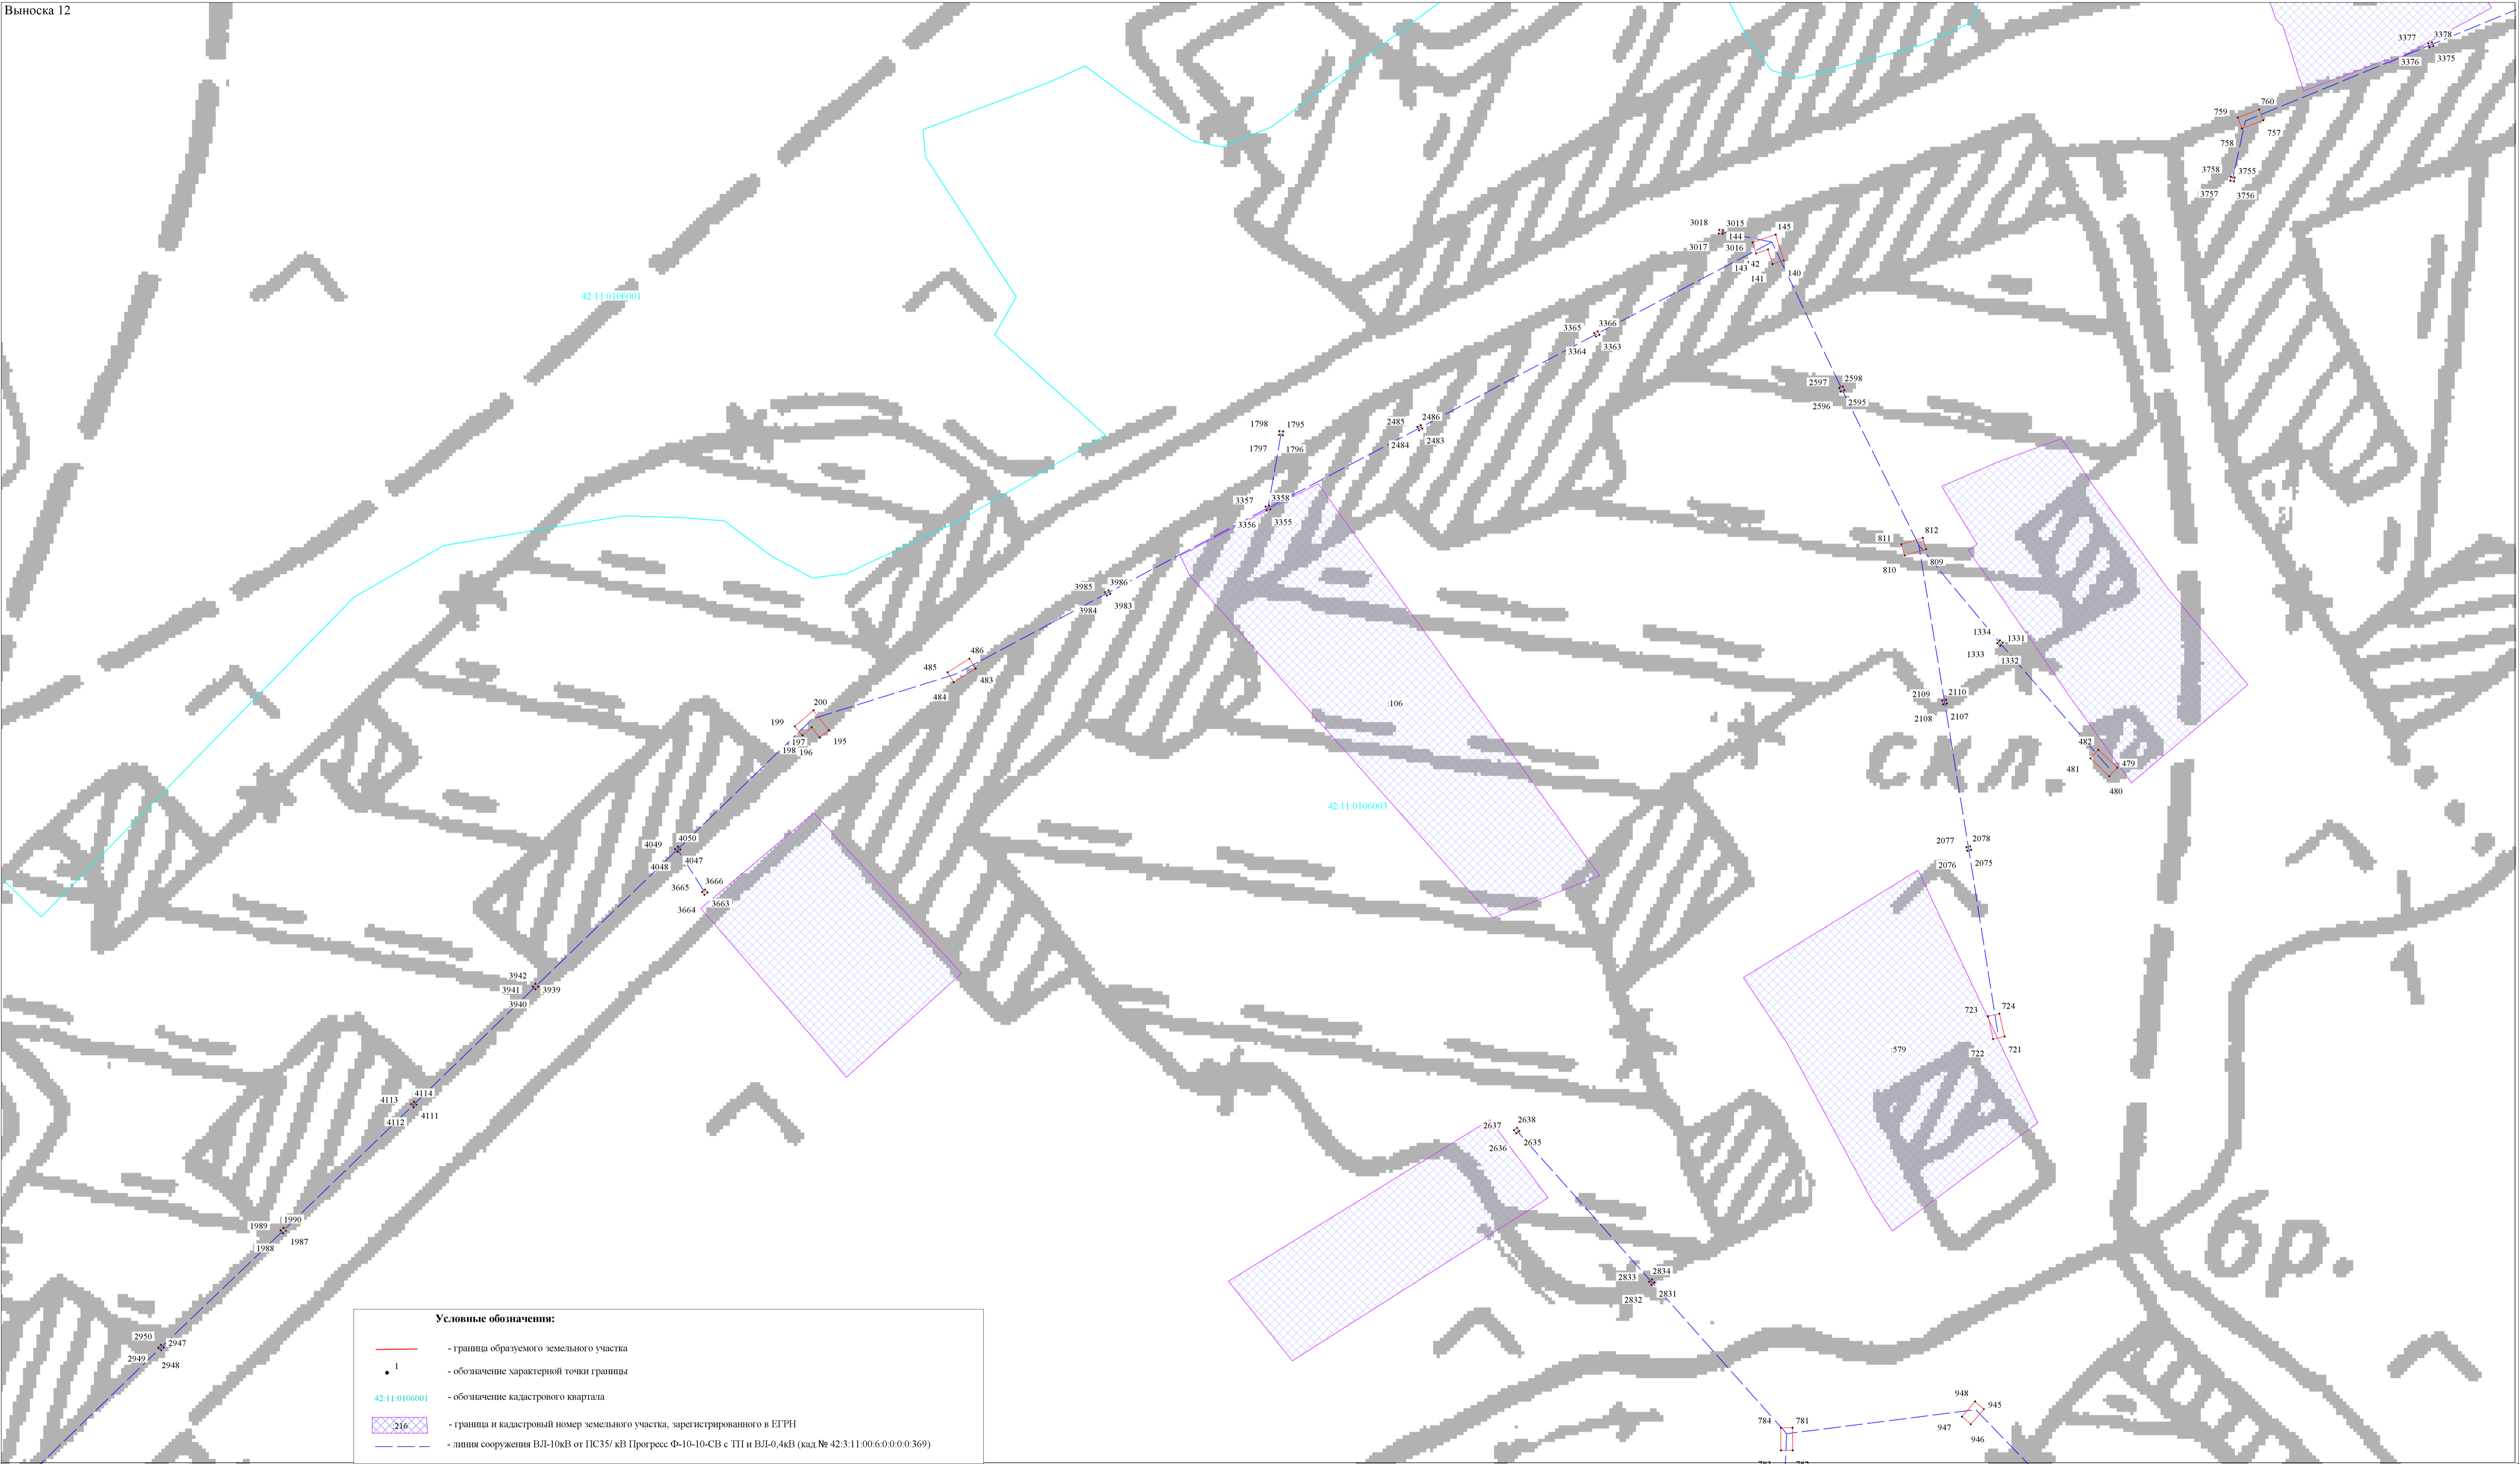

Условные обозначения:

- границы образуемого земельного участка
- обозначение характерной точки границы
- обозначение кадастрового квартала
- границы и кадастровый номер земельного участка, зарегистрированного в ЕГРН
- линия сооружения ВЛ-10кВ от ПС35/кВ Прогресс Ф-10-10-СВ с ТП и ВЛ-0,4кВ (кад № 42.3:11.00.6:0.0:0.369)

Масштаб 1:800

Подпись



А.Н. Титов Дата "13" 10 2021 г.

Схема расположения границ публичного сервитута

(наименование объекта)

План границ объекта

Выноски 13

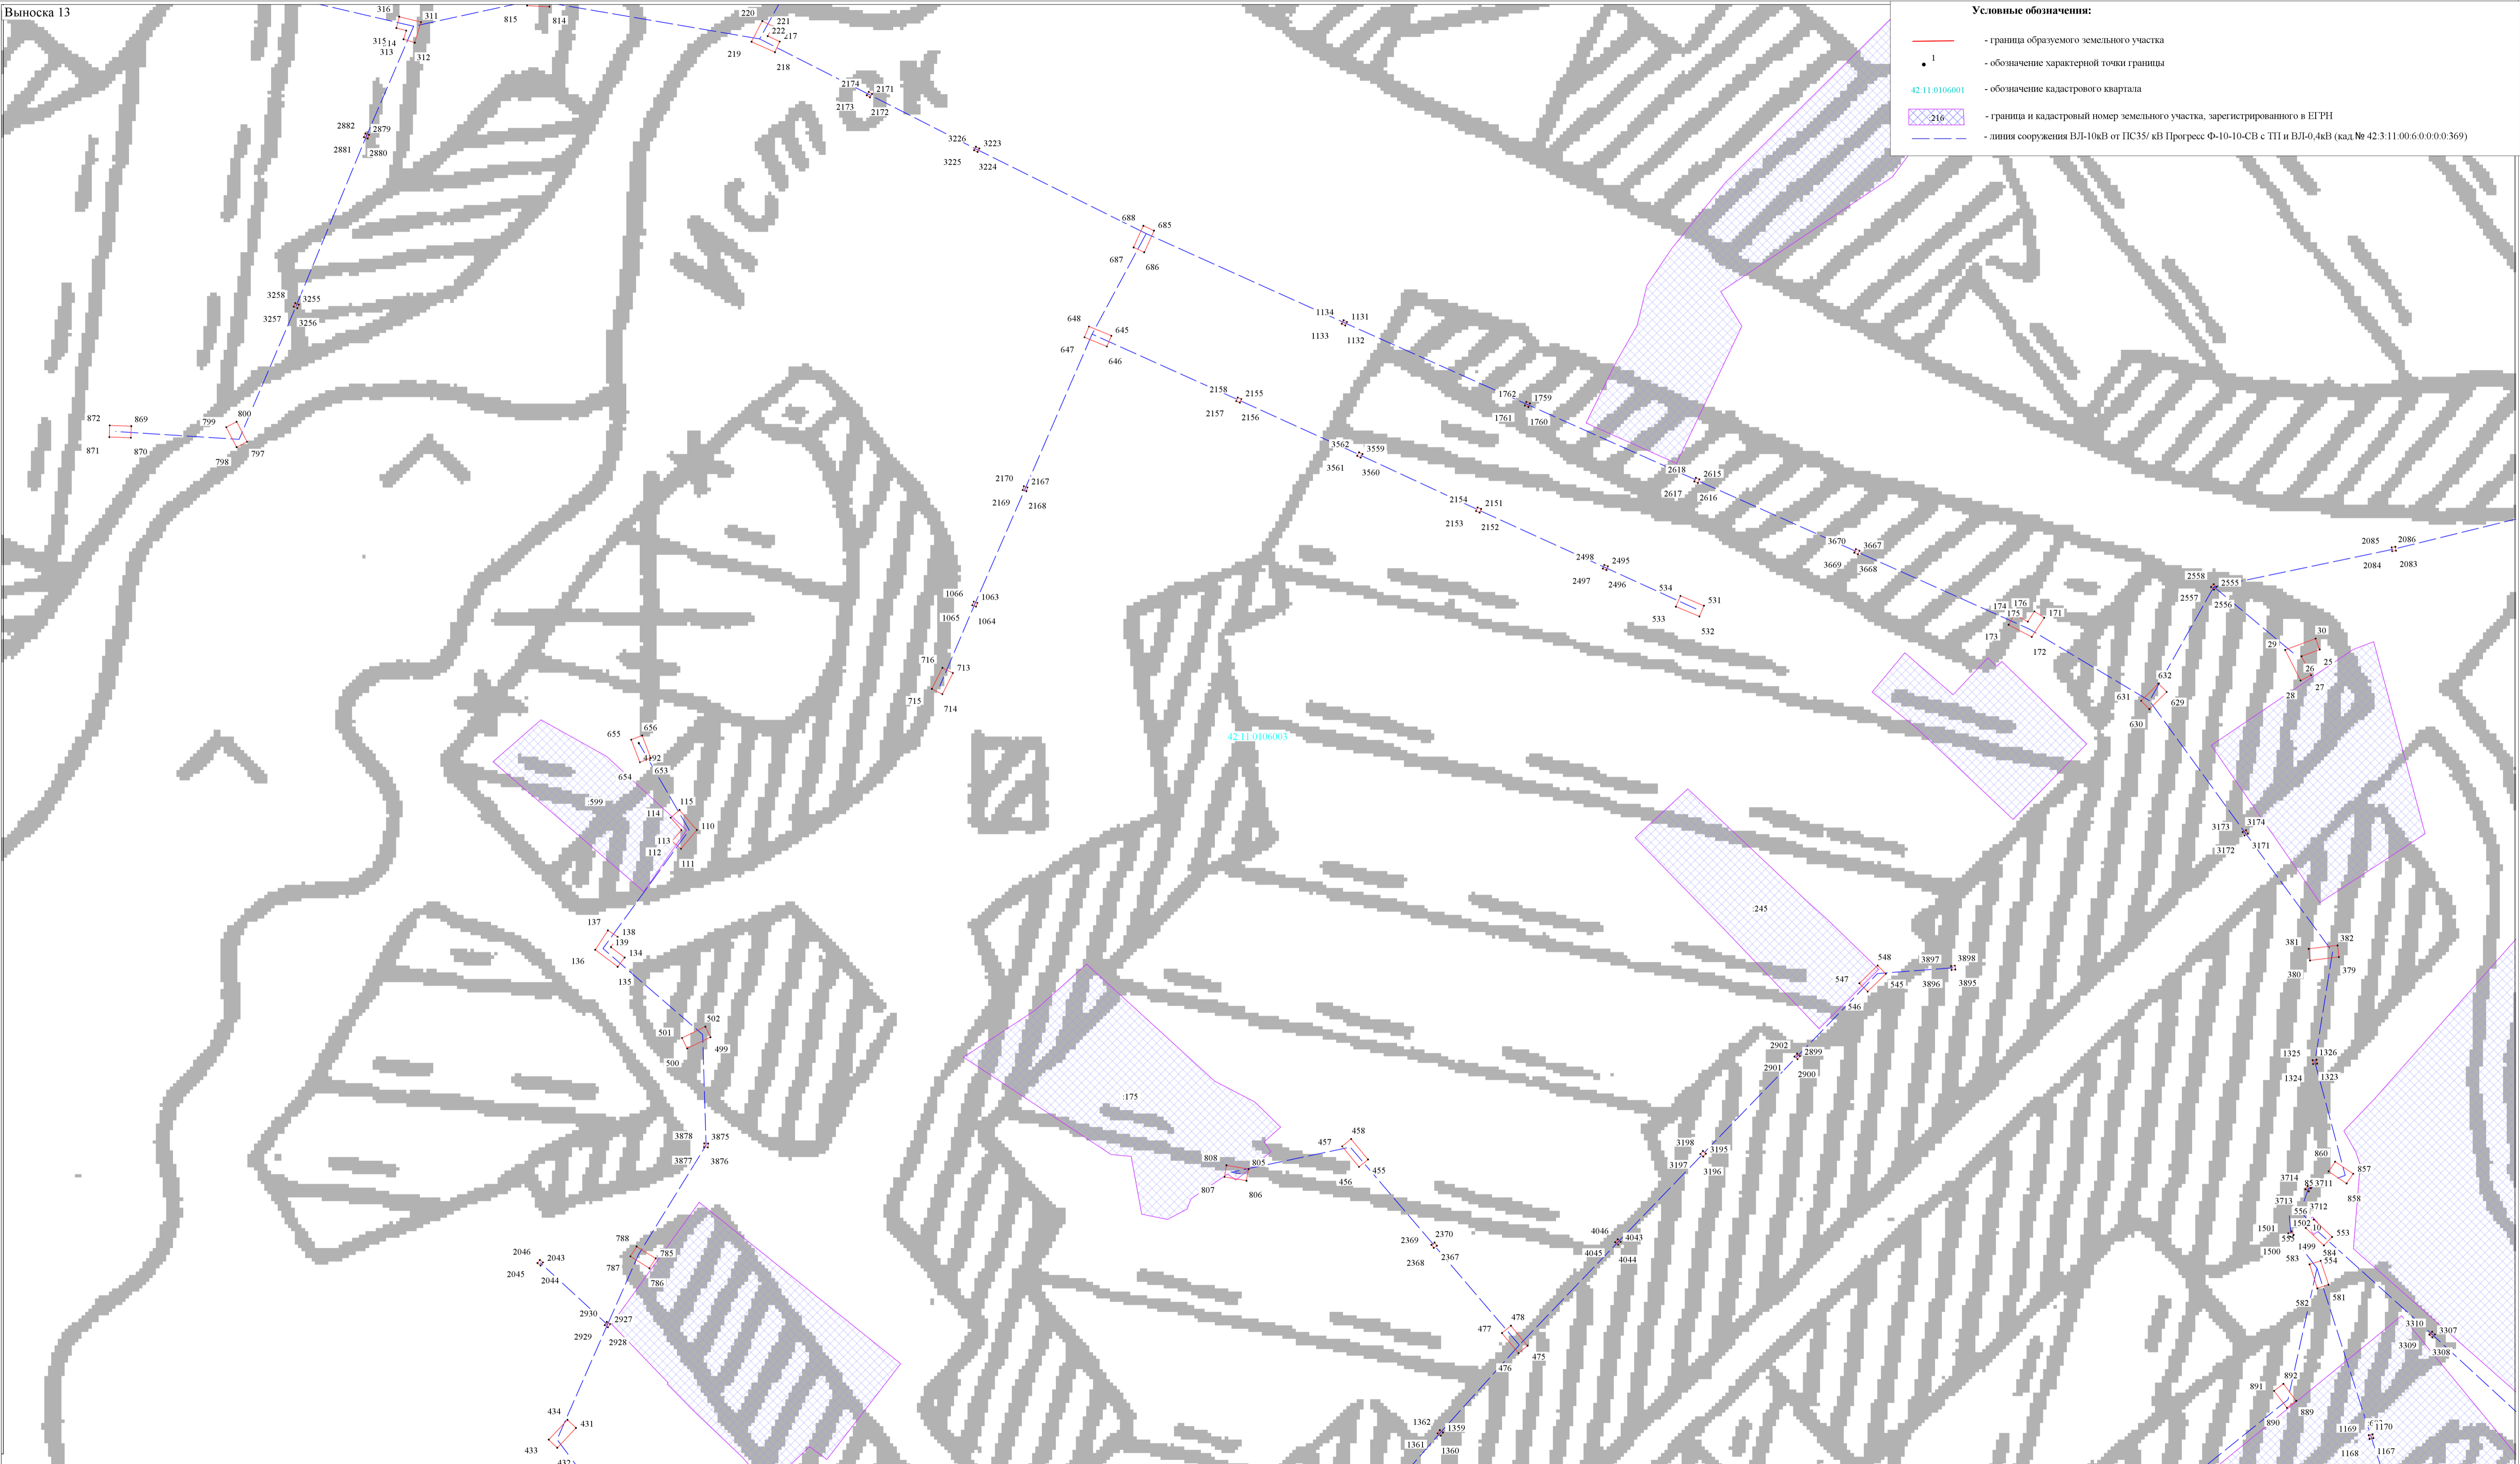


Схема расположения границ публичного сервитута

(наименование объекта)

План границ объекта

Выноска 14

Условные обозначения:

- граница образуемого земельного участка
- обозначение характерной точки границы
- обозначение кадастрового квартала
- граница и кадастровый номер земельного участка, зарегистрированного в ЕГРН
- линия сооружения ВЛ-10кВ от ЛС35/кВ Прогресс Ф-10-10-СВ с ТП и ВЛ-0,4кВ (кад. № 42:3:11.00:6.0.0.0.369)



Подпись



А.Н. Титов Дата "13" 10 2021 г.

Схема расположения границ публичного сервитута
(наименование объекта)

План границ объекта

Выноска 15

Условные обозначения:

- граница образуемого земельного участка
- обозначение характерной точки границы
- обозначение кадастрового квартала
- граница и кадастровый номер земельного участка, зарегистрированного в ЕГРН
- линии сооружений ВЛ-10кВ от ПС35/кВ Прогресс 4-10-10-СВ с ПЛК ВЛ-0,4кВ (над № 42:3:11.00:6:0:0:0:369)



Масштаб 1:800

Подпись



А.Н. Титов Дата "13" 10 2021 г.

Схема расположения границ публичного сервитута
(наименование объекта)

План границ объекта

Выноски 16



Условные обозначения:

- граница образуемого земельного участка
- 1 — обозначение характерной точки границы
- 42.11.0106001 — обозначение кадастрового квартала
- 216 — граница и кадастровый номер земельного участка, зарегистрированного в ЕИРН
- линия сооружения ВЛ-10кВ от ПС35/кВ Прогресс Ф-10-10-СВ с ТП и ВЛ-0,4кВ (кад. № 42.3:11.00:6.0:0:0:369)

Масштаб 1:800

Подпись




А.Н. Титов Дата "13" 10 2021 г.

Схема расположения границ публичного сервитута
(планирование объекта)

План границ объекта

Выноска 17

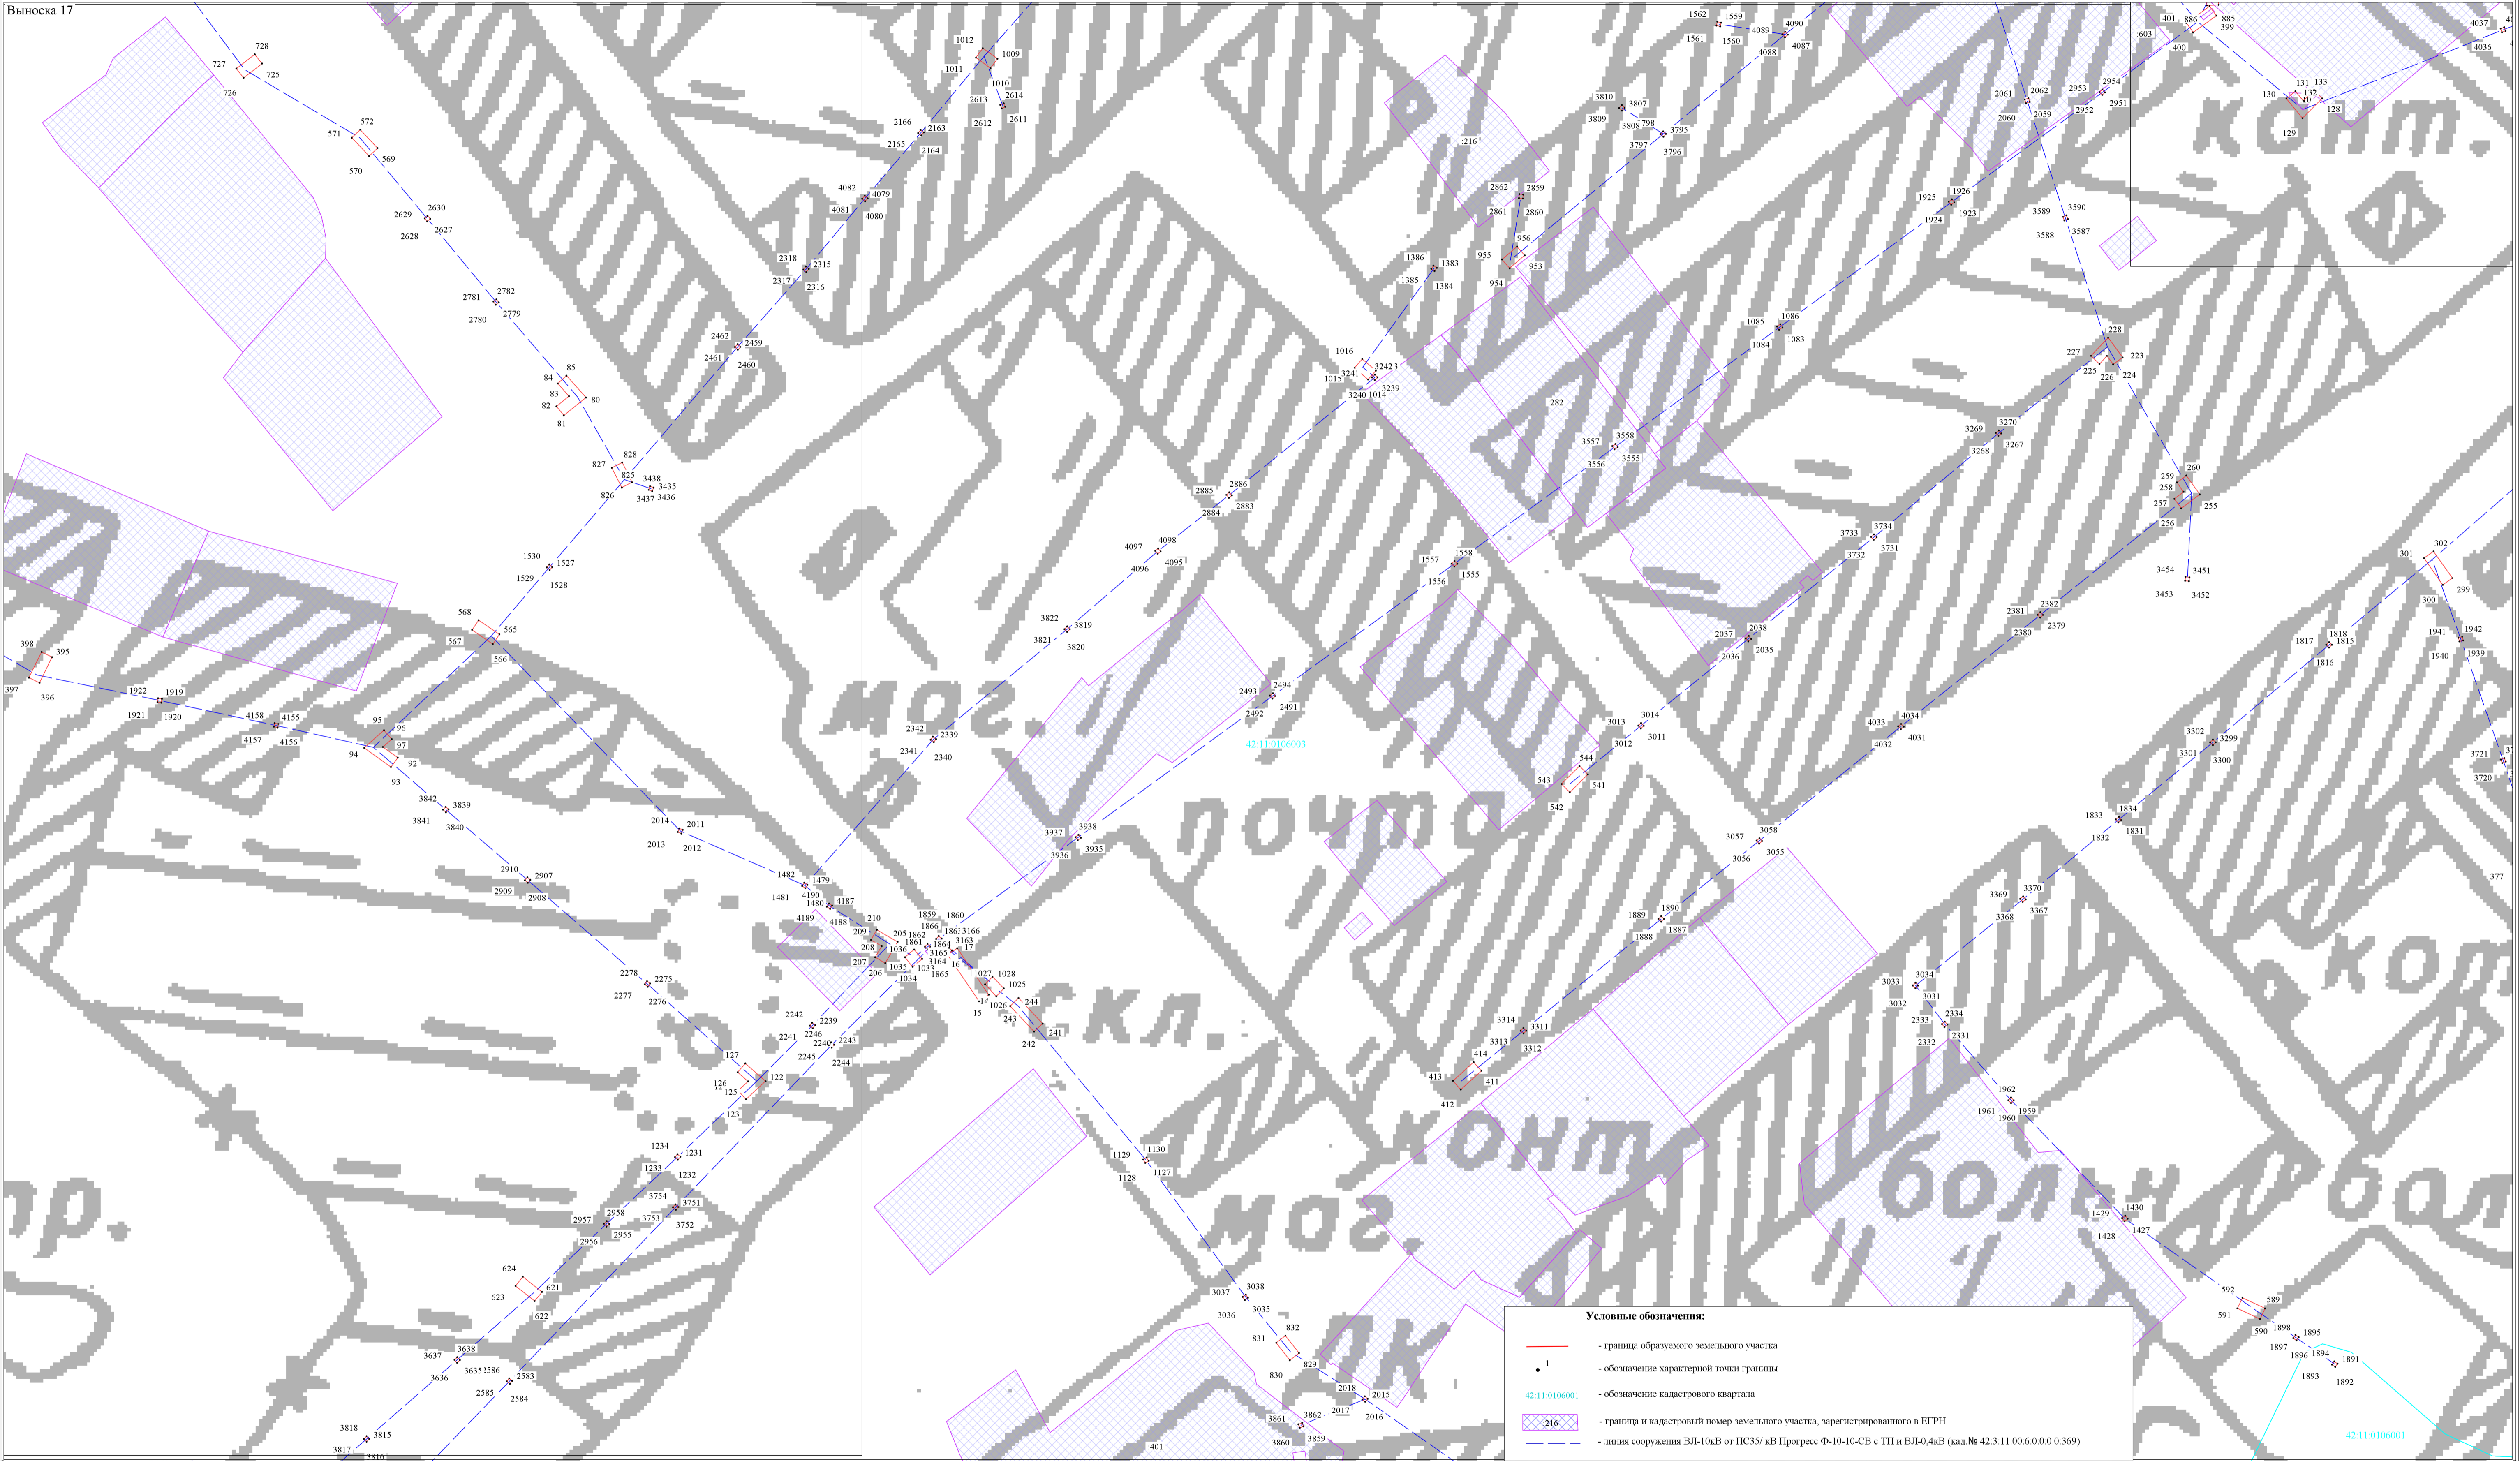

Масштаб 1:800

Подпись




А.Н. Титов Дата "13" 10 2021 г.

Схема расположения границ публичного сервитута

(наименование объекта)

План границ объекта

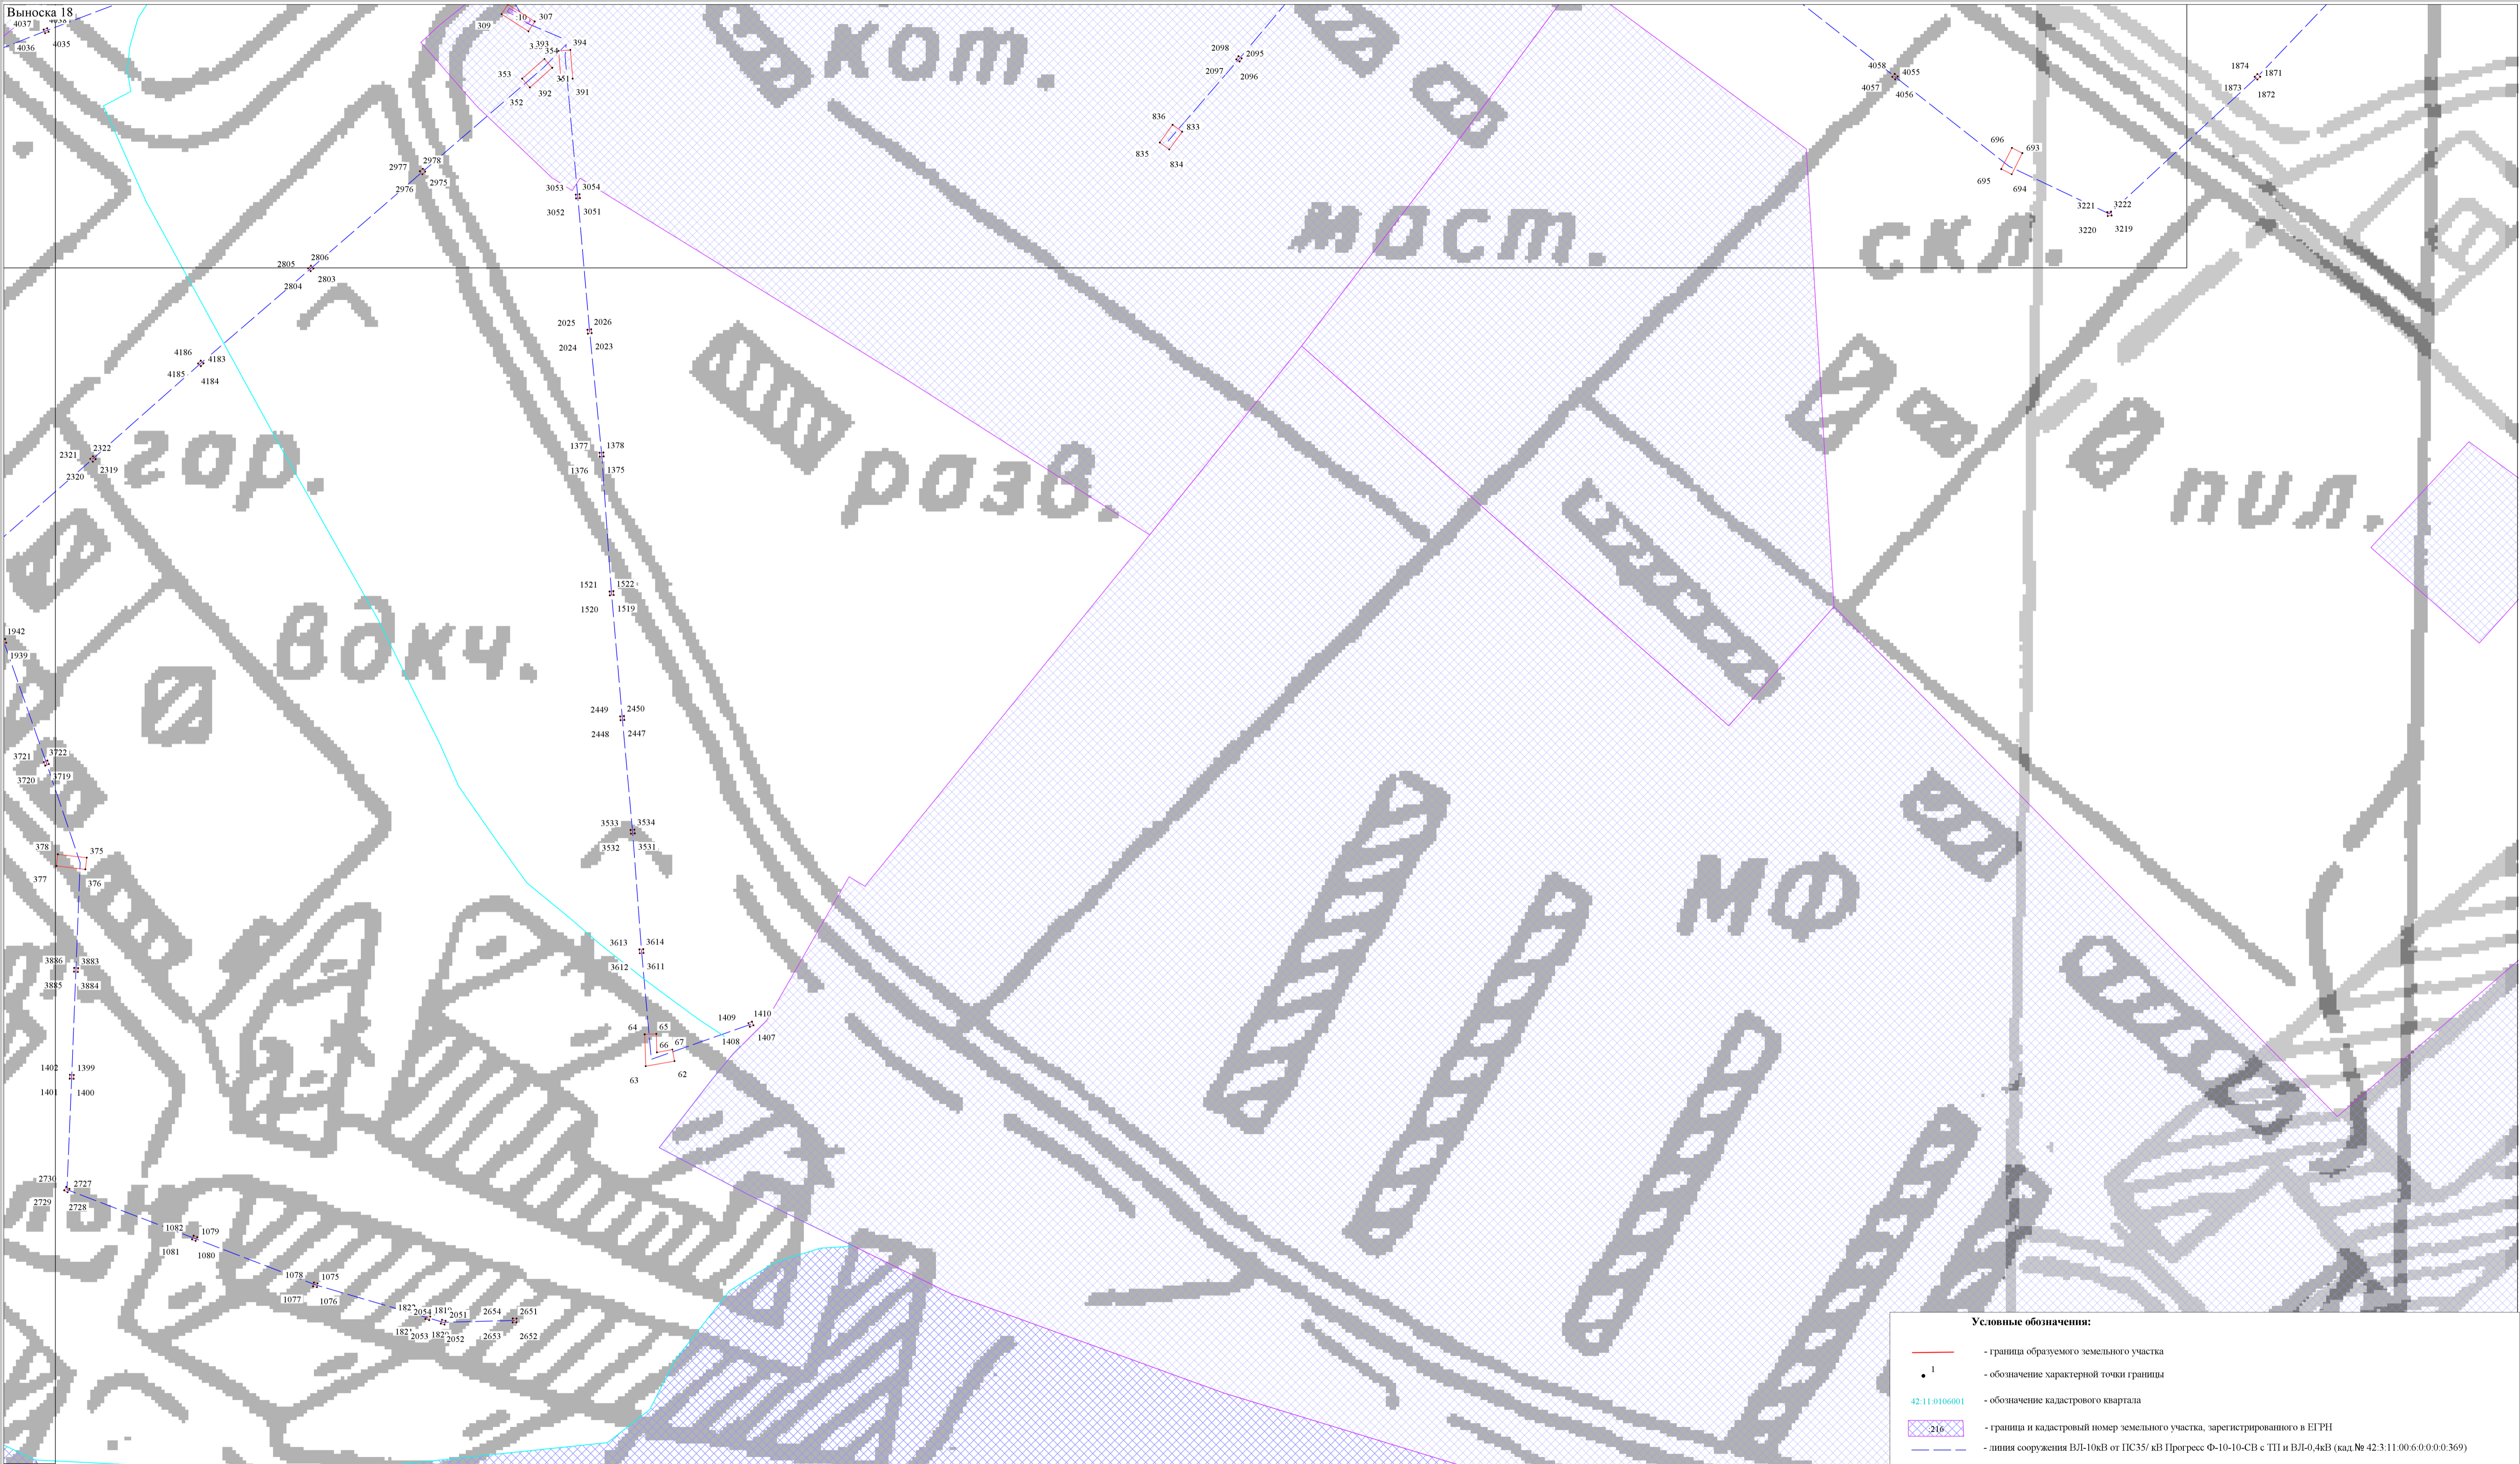

- Условные обозначения:
- границы образуемого земельного участка
 - обозначение характерной точки границы
 - обозначение кадастрового квартала
 - граница и кадастровый номер земельного участка, зарегистрированного в ЕИРН
 - линия сооружения ВЛ-10кВ от ПС35/кВ Прогресс Ф-10-10-СВ с ТП и ВЛ-0,4кВ (кад. № 42:311:00:6:0:0:0:369)

Масштаб 1:800


Подпись А.Н. Титов Дата "13" 10 2021 г.



(наименование объекта)

План границ объекта

Выводка 19

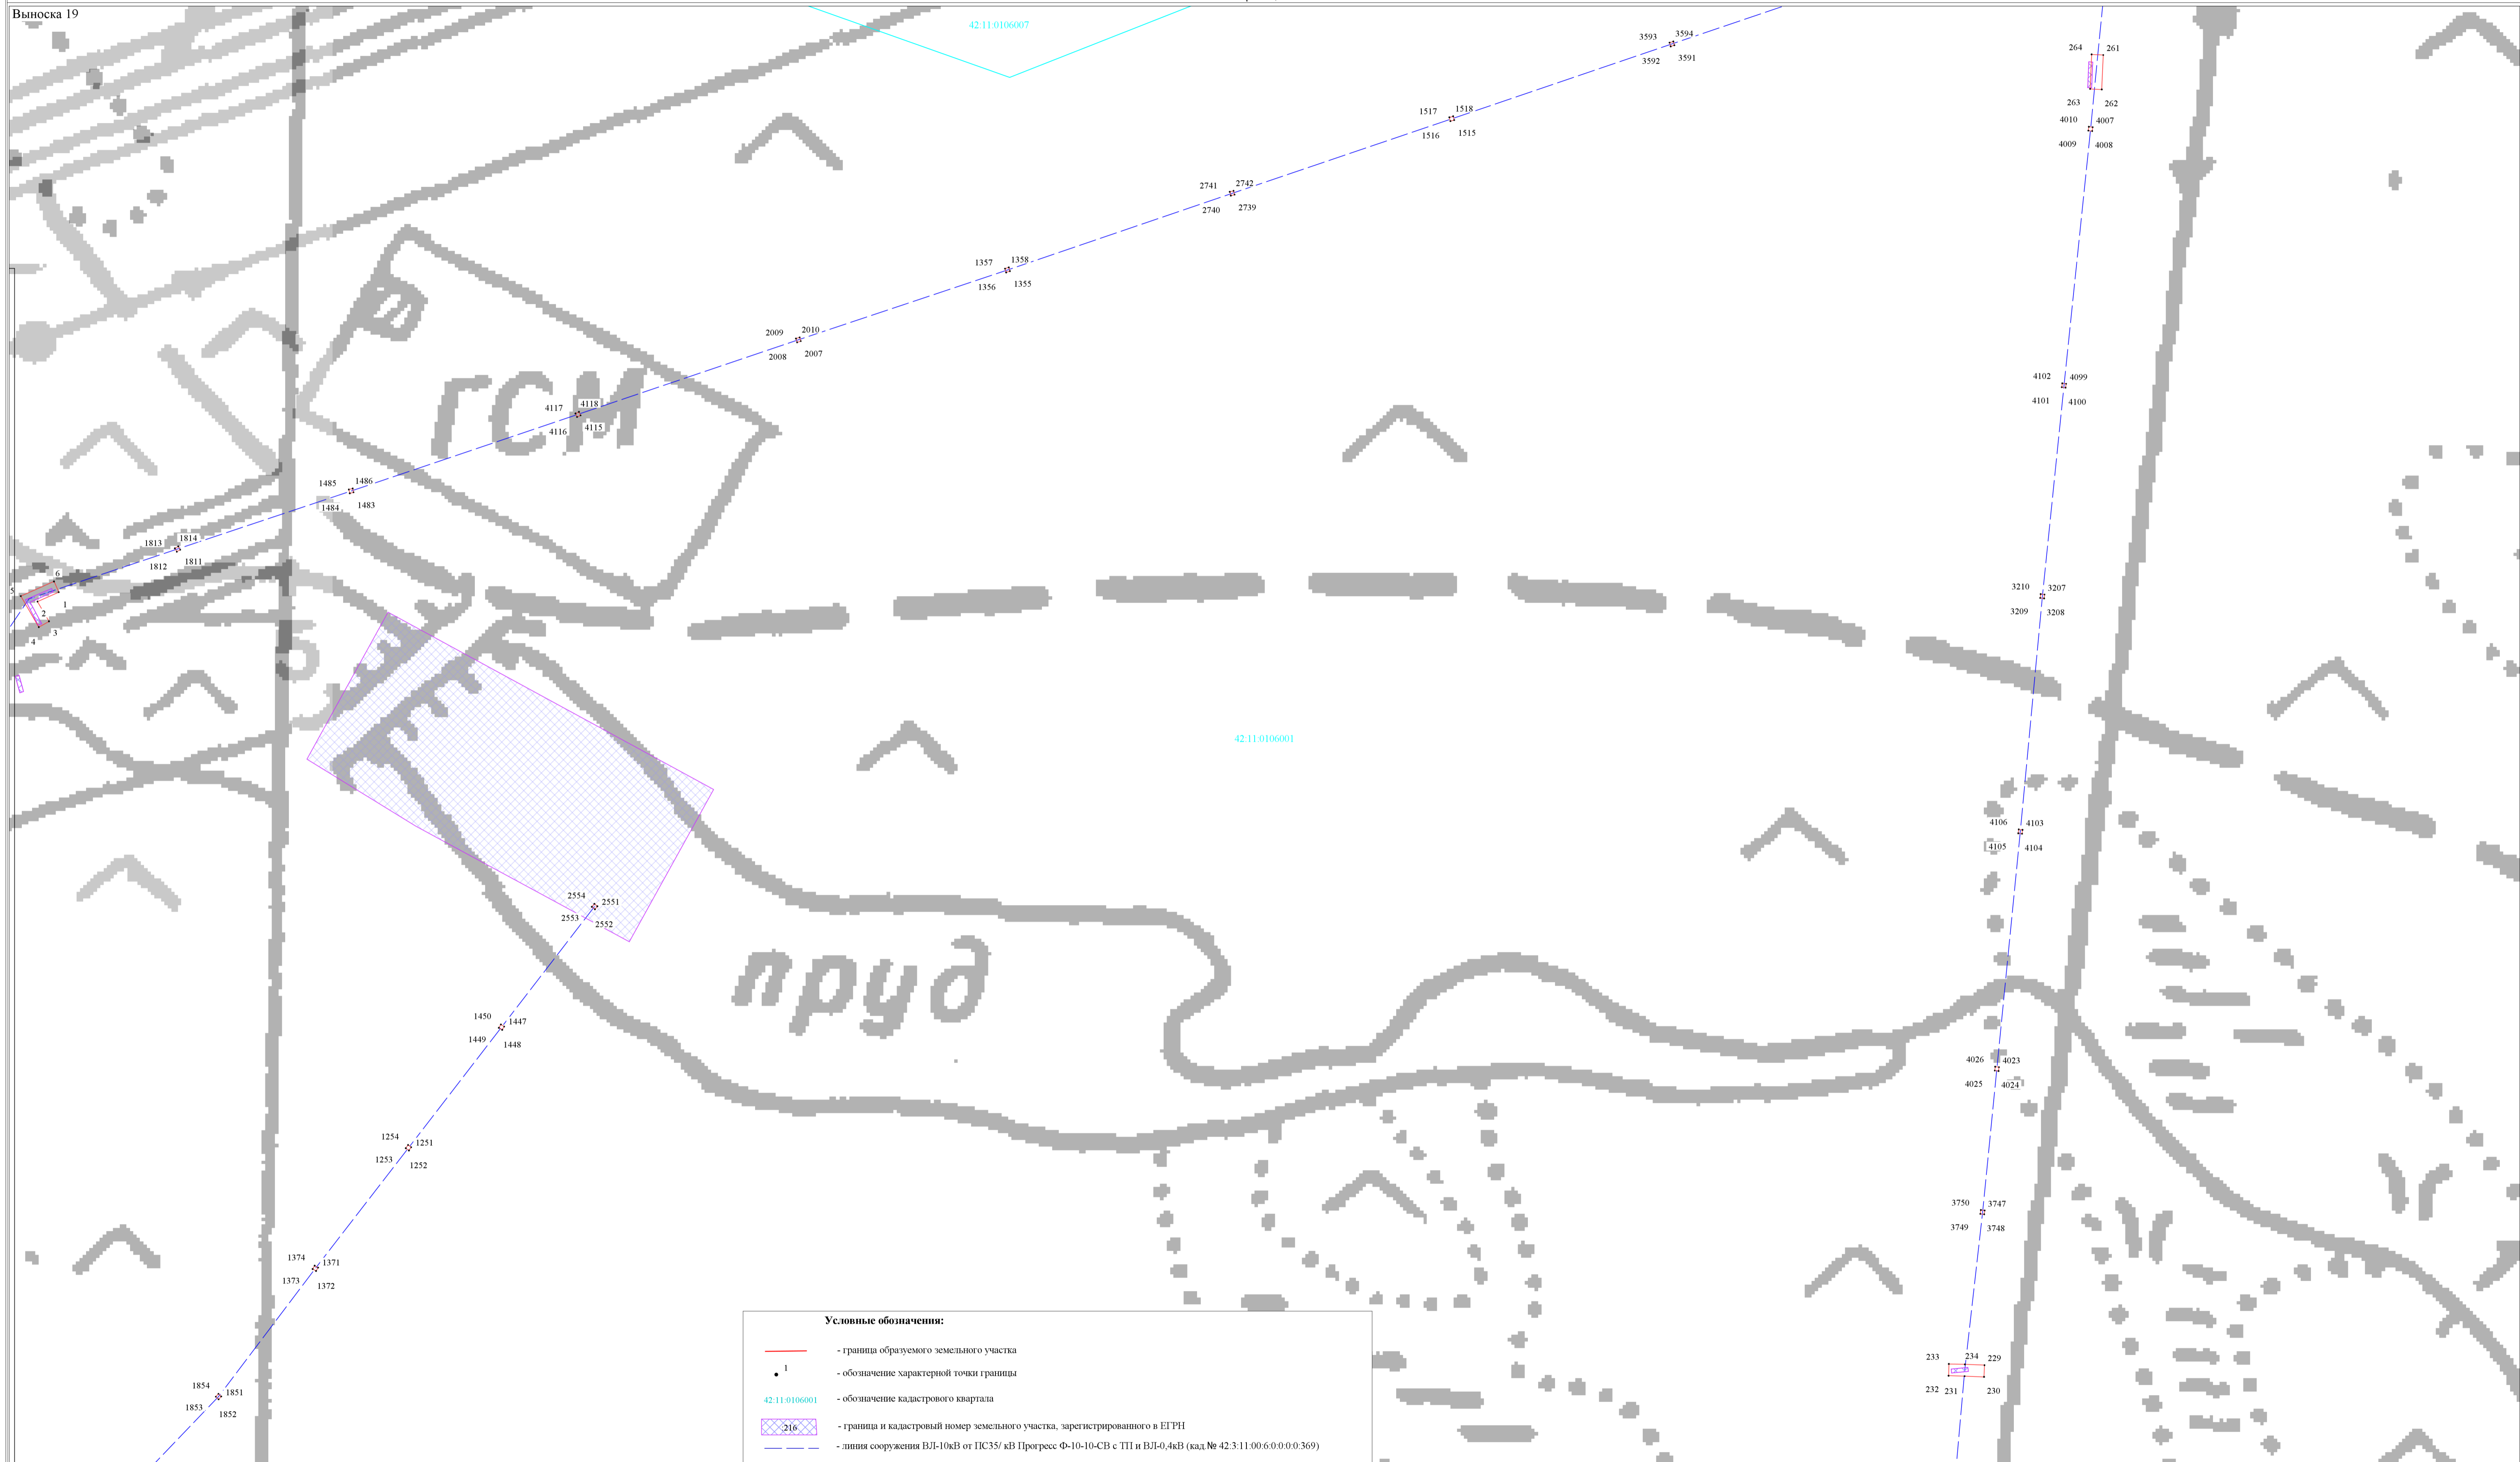

Подпись

А.Н. ТИТОВ

Дата"13" 10 2021 г.

Масштаб 1:800

(наименование объекта)



Итого
Антон
Николаевич
СНИЛС 076-647-382 07

А.Н. ТИТОВ Дата "13" 10 2021 г.

Схема расположения границ публичного сервитута
(наименование объекта)

План границ объекта

Выноска 21



Условные обозначения:

- границы образуемого земельного участка
- обозначение характерной точки границы
- обозначение кадастрового квартала
- границы и кадастровый номер земельного участка, зарегистрированного в ЕТРН
- линия сооружения ВЛ-10кВ от ПС35/кВ Прогресс Ф-10-10-СВ с ТП и ВЛ-0,4кВ (кад.№ 42:3:11:00:6:0:0:0:369)

Подпись А.Н. Титов Дата "13" 10 2021 г. Масштаб 1:800



Схема расположения границ публичного сервитута
(наименование объекта)

План границ объекта

Выноска 22



Подпись А.Н. Титов Дата"13" 10 2021 г.

Масштаб 1:800


Условные обозначения:

- граница образуемого земельного участка
- обозначение характерной точки границы
- обозначение кадастрового квартала
- граница и кадастровый номер земельного участка, зарегистрированного в ЕТРН
- линия сооружения ВЛ-10кВ от ПС35/кВ Прогресс Ф-10-10-СВ с ТП и ВЛ-0,4кВ (кад.№ 42:3:11:00:6:0:0:0:369)

Схема расположения границ публичного сервитута
(наименование объекта)

План границ объекта

Выноска 23

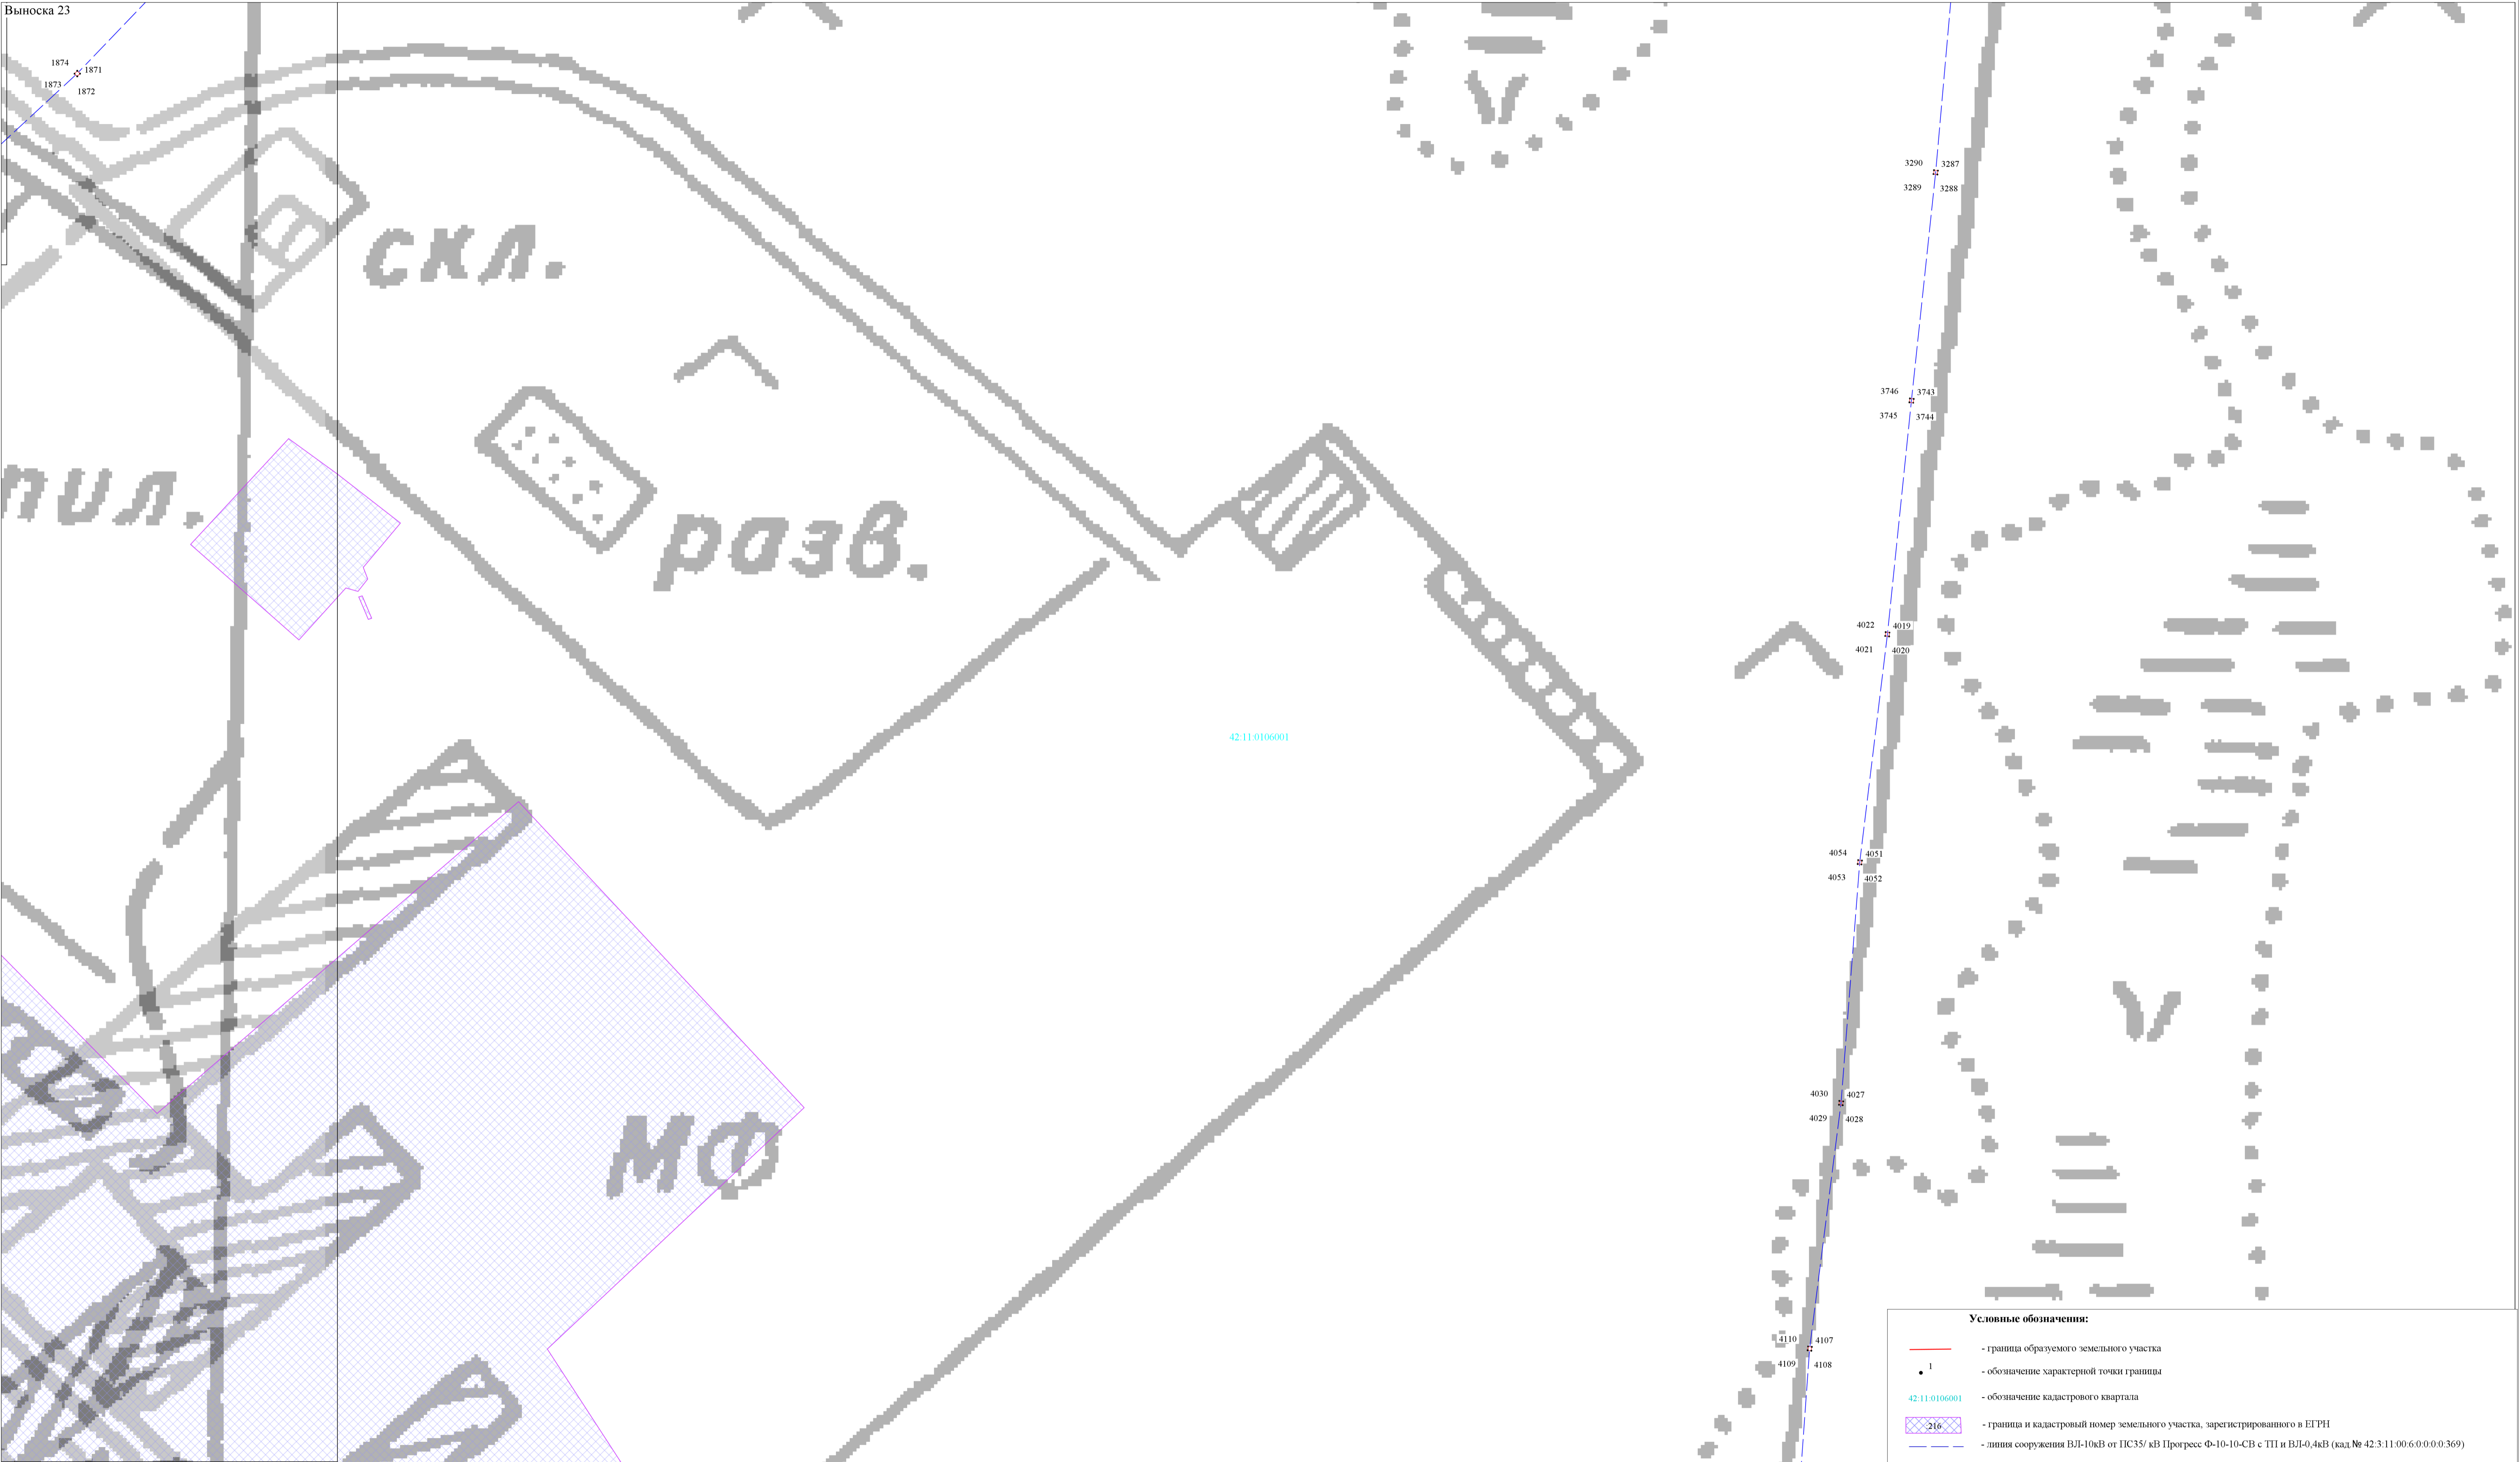

Условные обозначения:

- границы образуемого земельного участка
- обозначение характерной точки границы
- обозначение кадастрового квартала
- границы и кадастровый номер земельного участка, зарегистрированного в ЕИРН
- линия сооружения ВЛ-10кВ от ПС35/кВ Прогресс Ф-10-10-СВ с ТП и ВЛ-0,4кВ (кад.№ 42:3:11:00:6:0:0:0:369)

Масштаб 1:800

Подпись




А.Н. Титов Дата "13" 10 2021 г.

Схема расположения границ публичного сервитута
(наименование объекта)

План границ объекта

Выноска 24

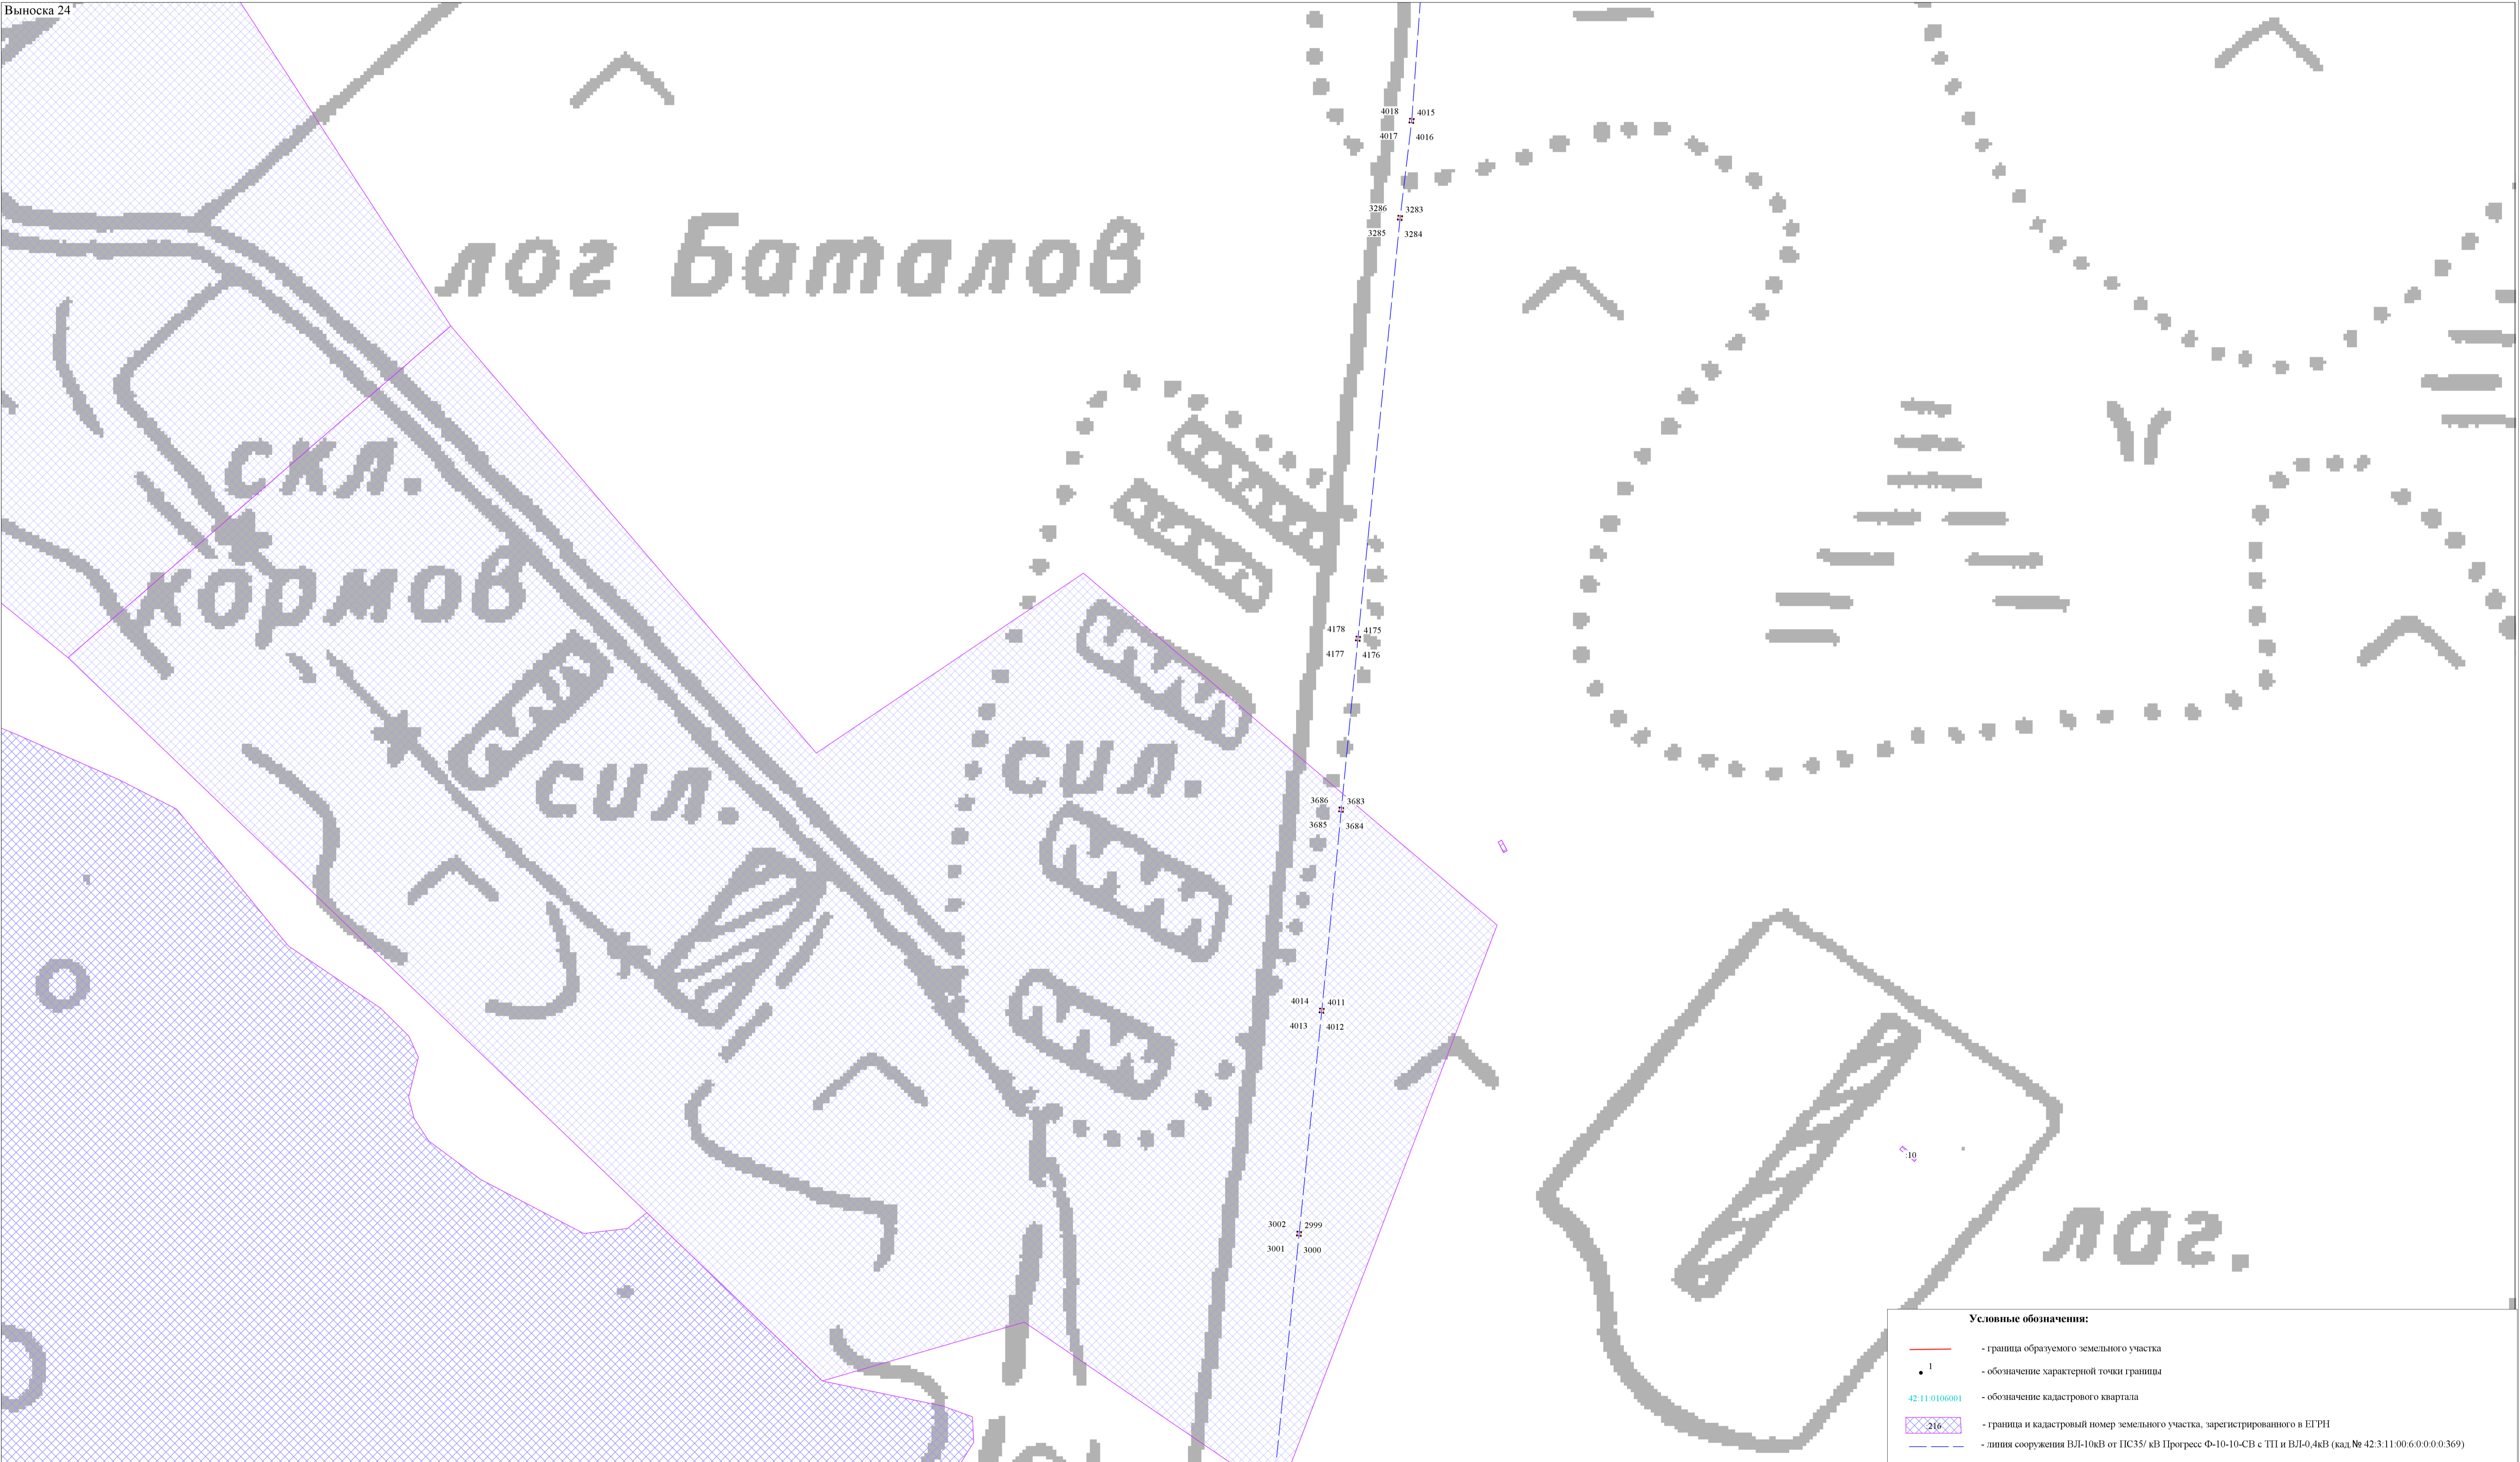

Подпись




А.Н. Титов Дата "13" 10 2021 г.

Схема расположения границ публичного сервитута
(наименование объекта)

План границ объекта

Выноска 25

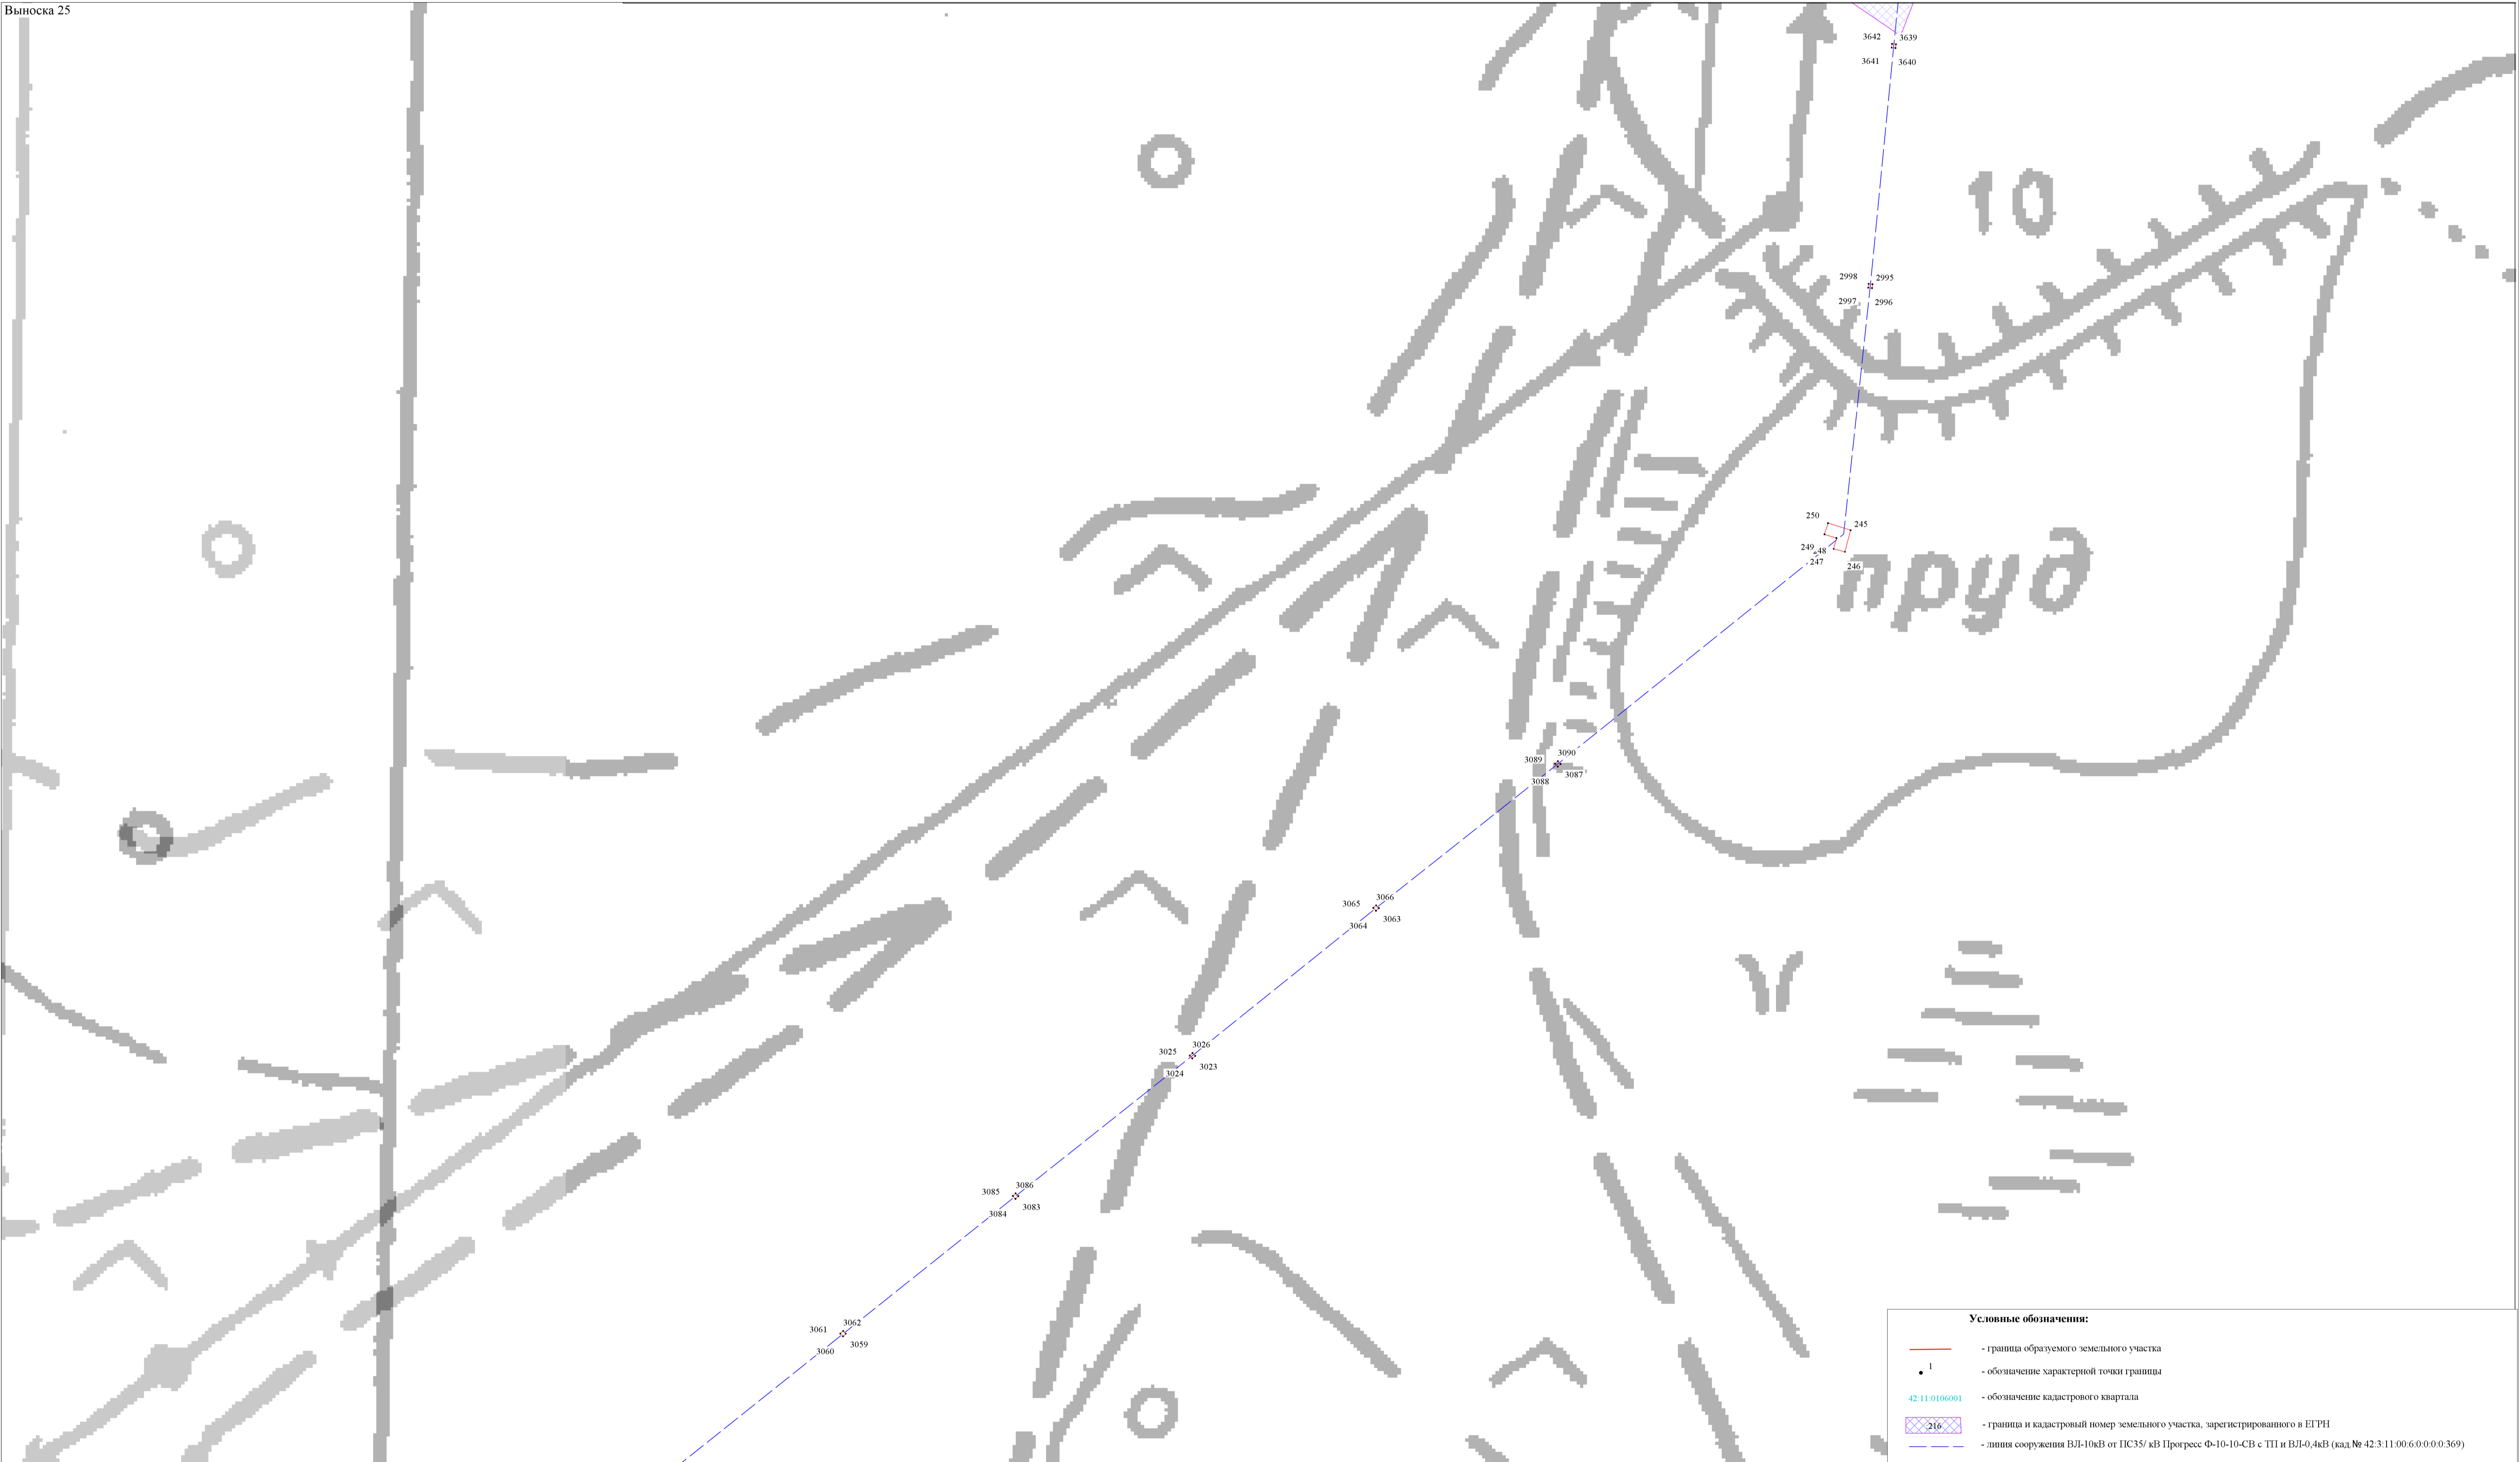

Масштаб 1:800

Подпись



А.Н. Титов Дата"13" 10 2021 г.



Схема расположения границ публичного сервитута
(наименование объекта)

План границ объекта

Выноска 27



Масштаб 1:800

Условные обозначения:

- границы образуемого земельного участка
- обозначение характерной точки границы
- обозначение кадастрового квартала
- границы и кадастровый номер земельного участка, зарегистрированного в ЕТРН
- линия сооружения ВЛ-10кВ от ПС35/кВ Прогресс Ф-10-10-СВ с ТП и ВЛ-0,4кВ (кад. № 42.3:11.00:6.0:0:0:369)

Подпись А.Н. Титов Дата "13" 10 2021 г.



Схема расположения границ публичного сервитута
(наименование объекта)

План границ объекта

Выноски 28



Масштаб 1:800


Подпись



А.Н. Титов Дата "13" 10 2021 г.

Схема расположения границ публичного сервитута
(наименование объекта)

План границ объекта

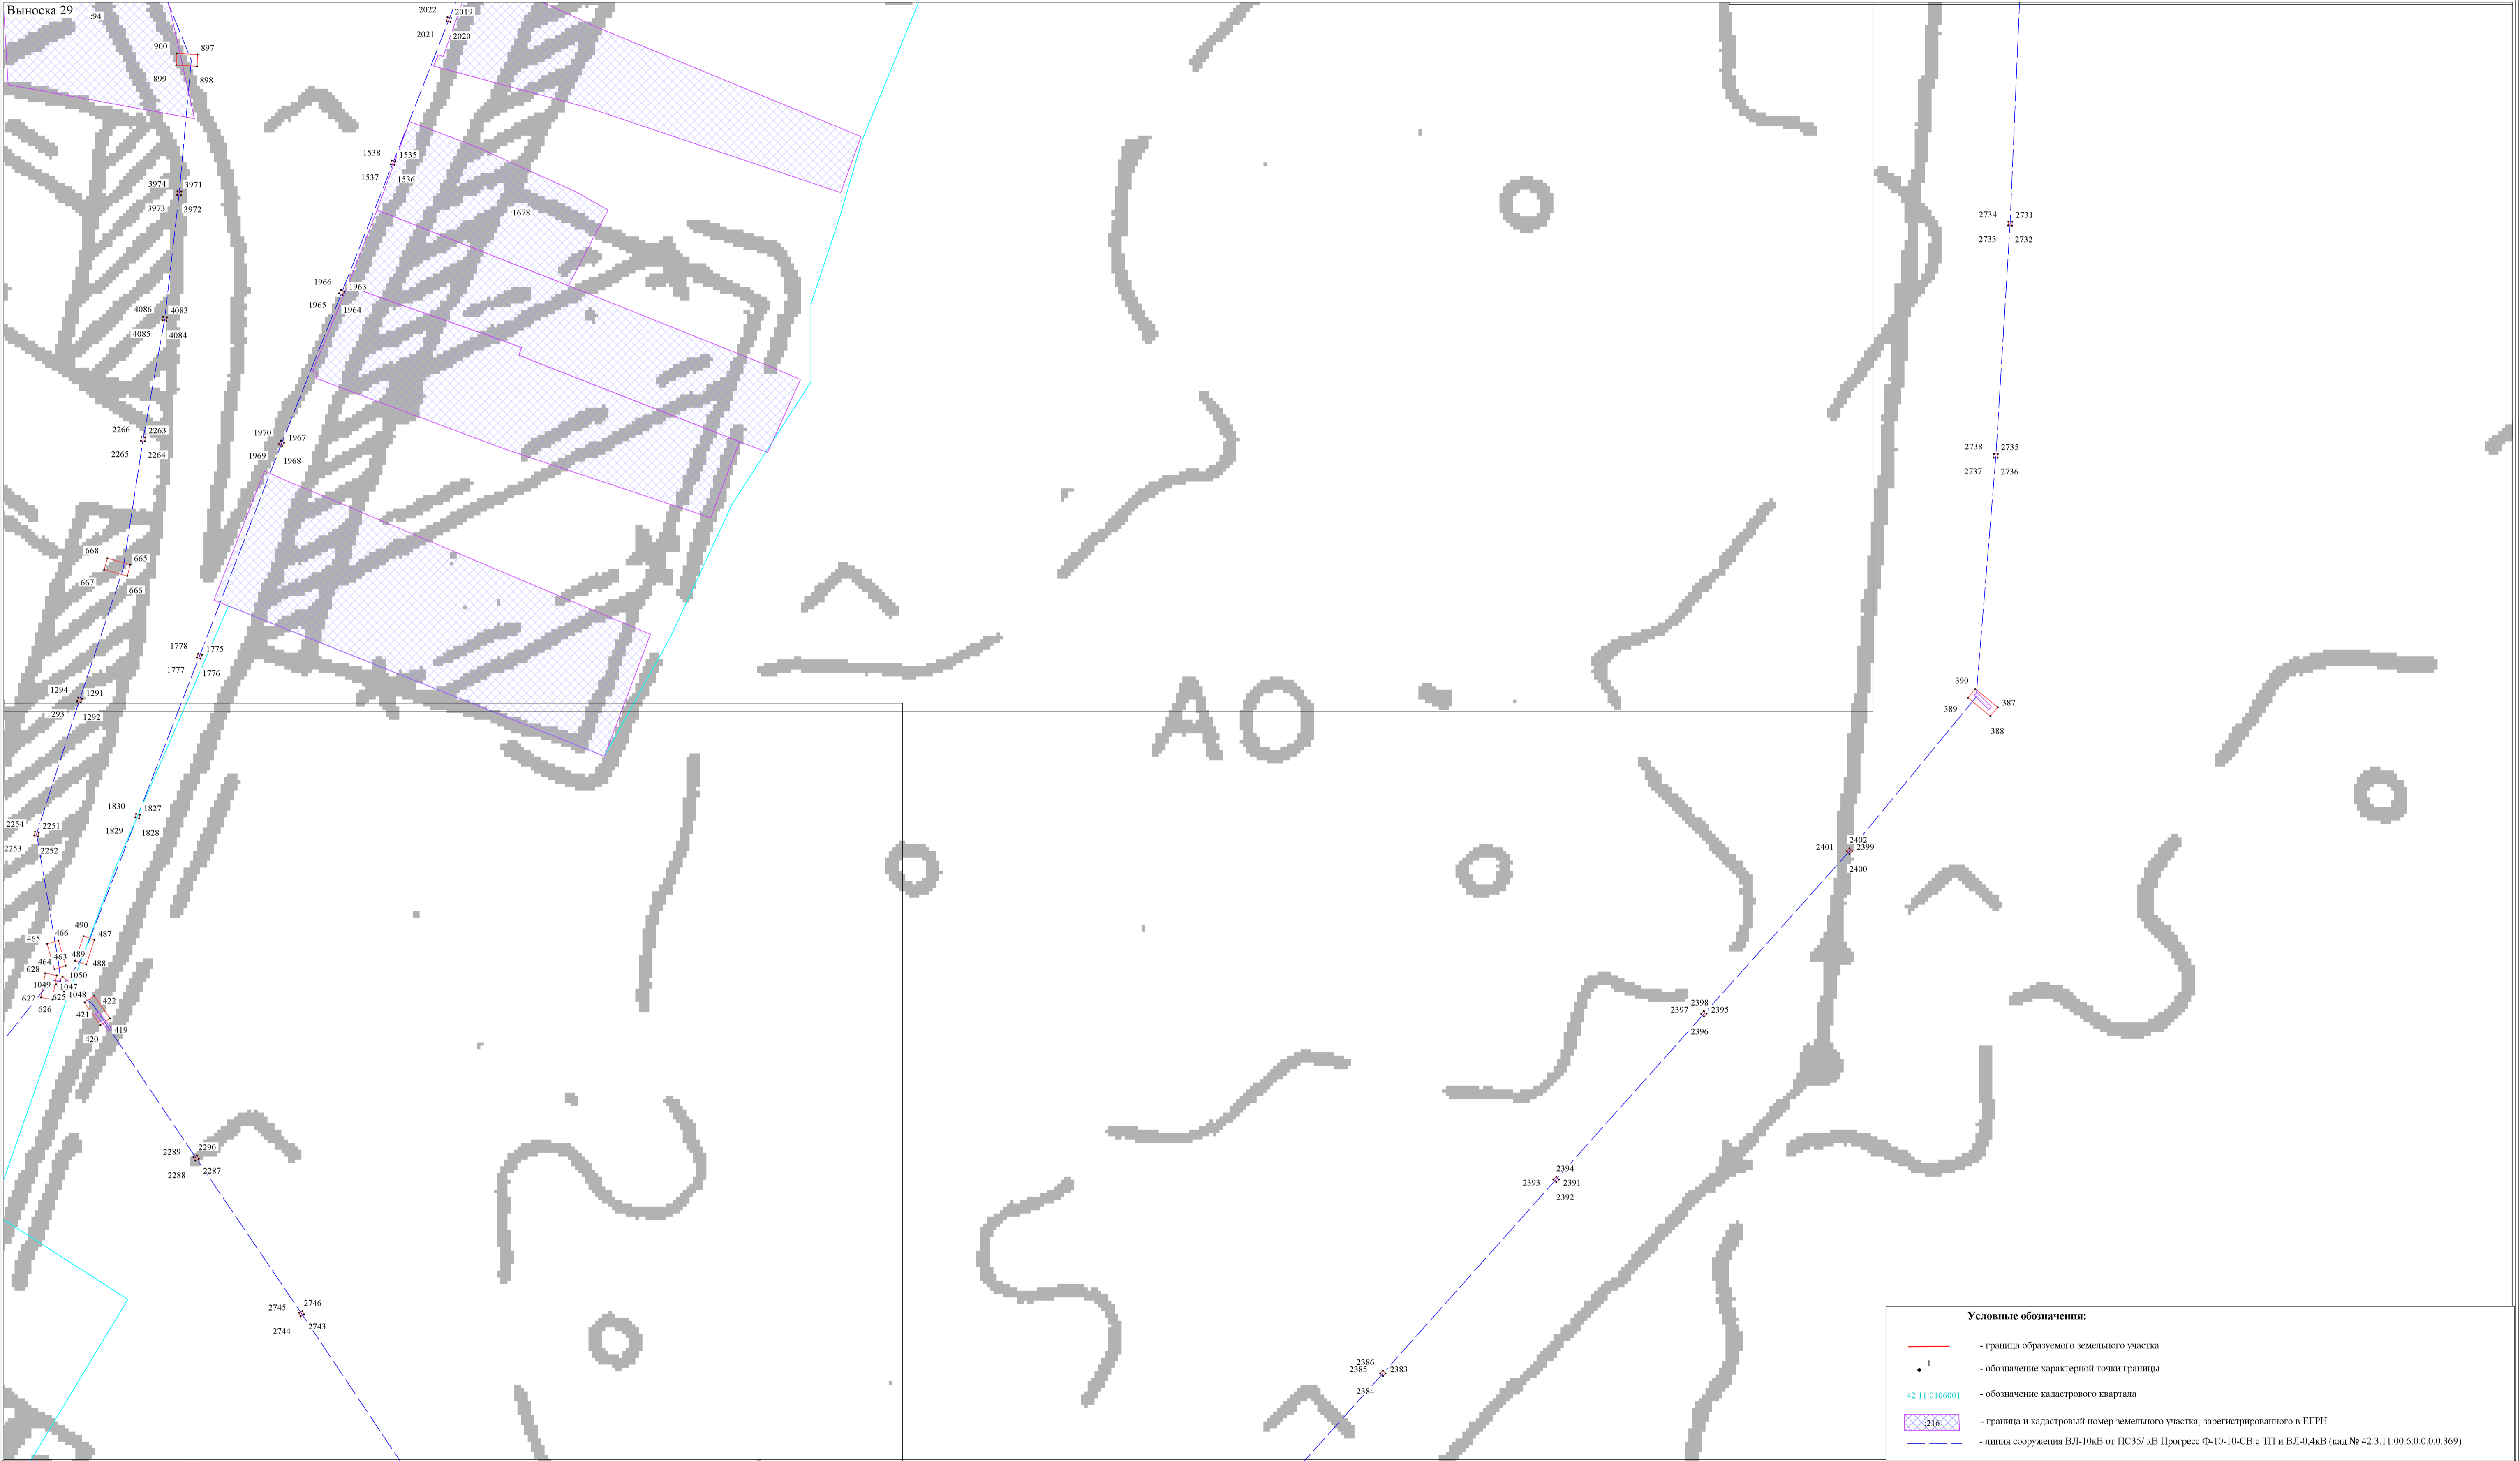

Подпись А.Н. Титов Дата "13" 10 2021 г.



(наименование объекта)

План границ объекта

Выноска 31

42.11.0106007

42.11.0106001

1297 1298 1296 1295

743 744 741 742 745 746

576 573 574 575

2509 2510 2508 2507

1993 1994 1992 1991

1997 1998 1996 1995

1545 1546 1544 1543

2273 2274 2272 2271

2513 2514 2512 2511

3657 3658 3656 3655

1985 1986 1984 1983

03.




Условные обозначения:

- граница образуемого земельного участка
- обозначение характерной точки границы
- обозначение кадастрового квартала
- граница и кадастровый номер земельного участка, зарегистрированного в ЕТРН
- линия сооружения ВЛ-10кВ от ПС35/кВ Прогресс Ф-10-10-СВ с ТП и ВЛ-0,4кВ (кад. № 42:3:11:00:6:0:0:0:369)

Титов
Антон
Николаевич

Дата "13" 10 2021 г.


Масштаб 1:800

	- граница образуемого земельного участка
	- обозначение характерной точки границы
	- обозначение кадастрового квартала
	- граница и кадастровый номер земельного участка, зарегистрированного в ЕИРН
	- линия сооружения ВЛ-10кВ от ПС35/кВ Прогресс Ф-10-10-СВ с ТП и ВЛ-0,4кВ (код № 42.3:11:00:6:0:0:0:369)

(наименование объекта)

План границ объекта

Выводка 32

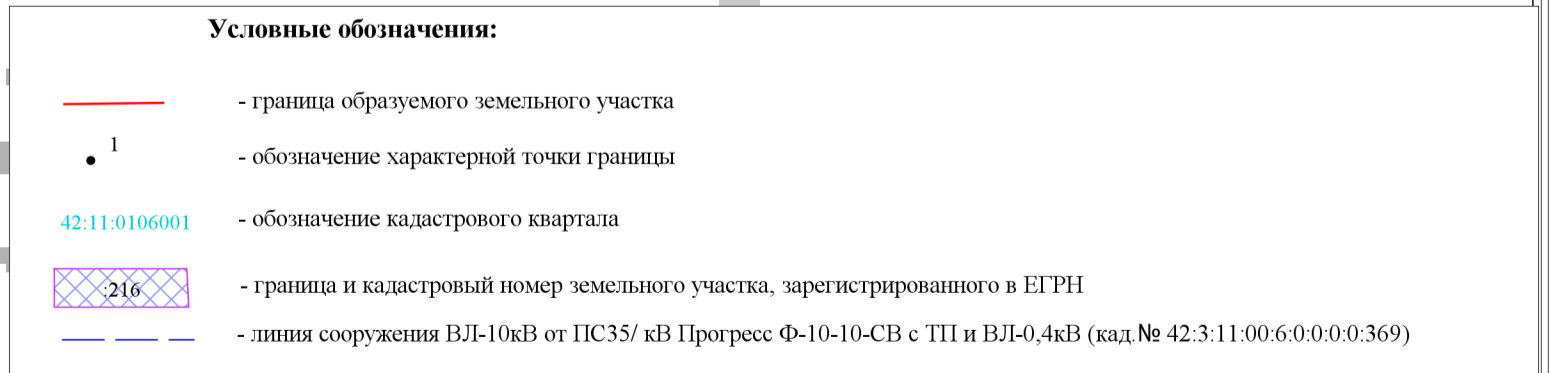

Масштаб 1:800

Подпись


А.Н. Титов Дата "13" 10 2021 г.



(наименование объекта)

План границ объекта

Выноска 33

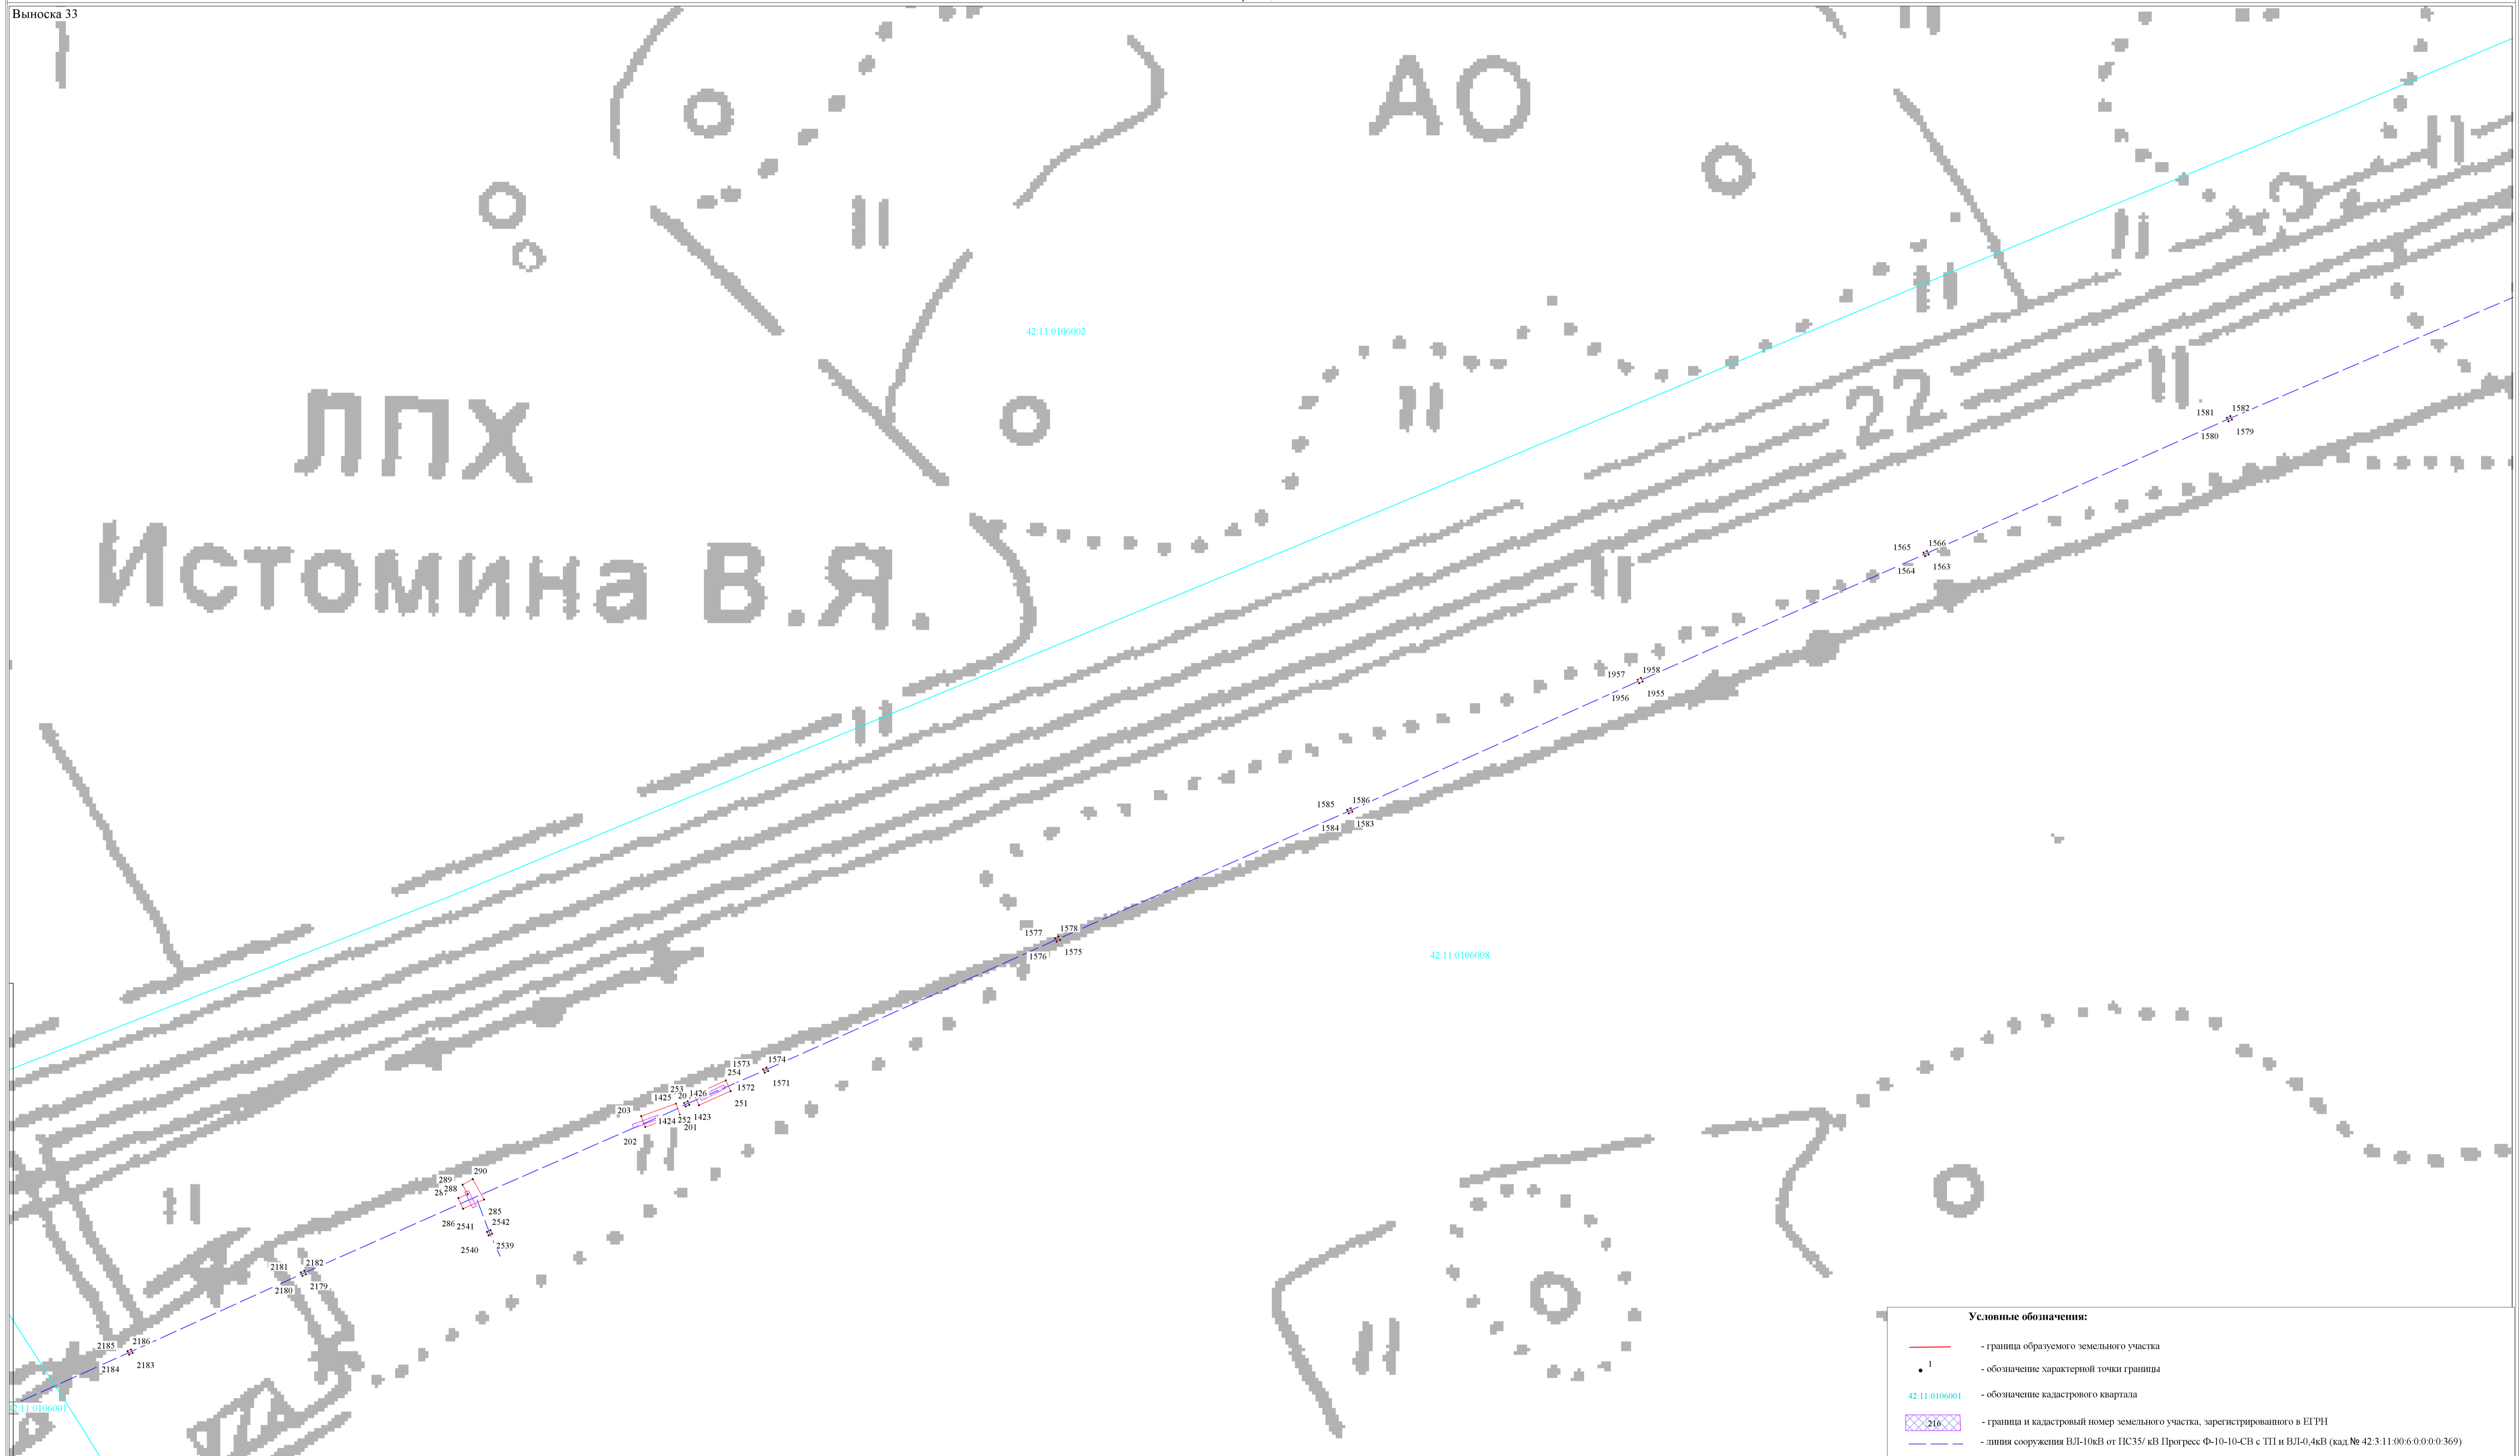

Подпись


А.Н. Титов Дата "13" 10 2021 г.

Масштаб 1:800

Схема расположения границ публичного сервитута
(наименование объекта)

План границ объекта

Выноска 34

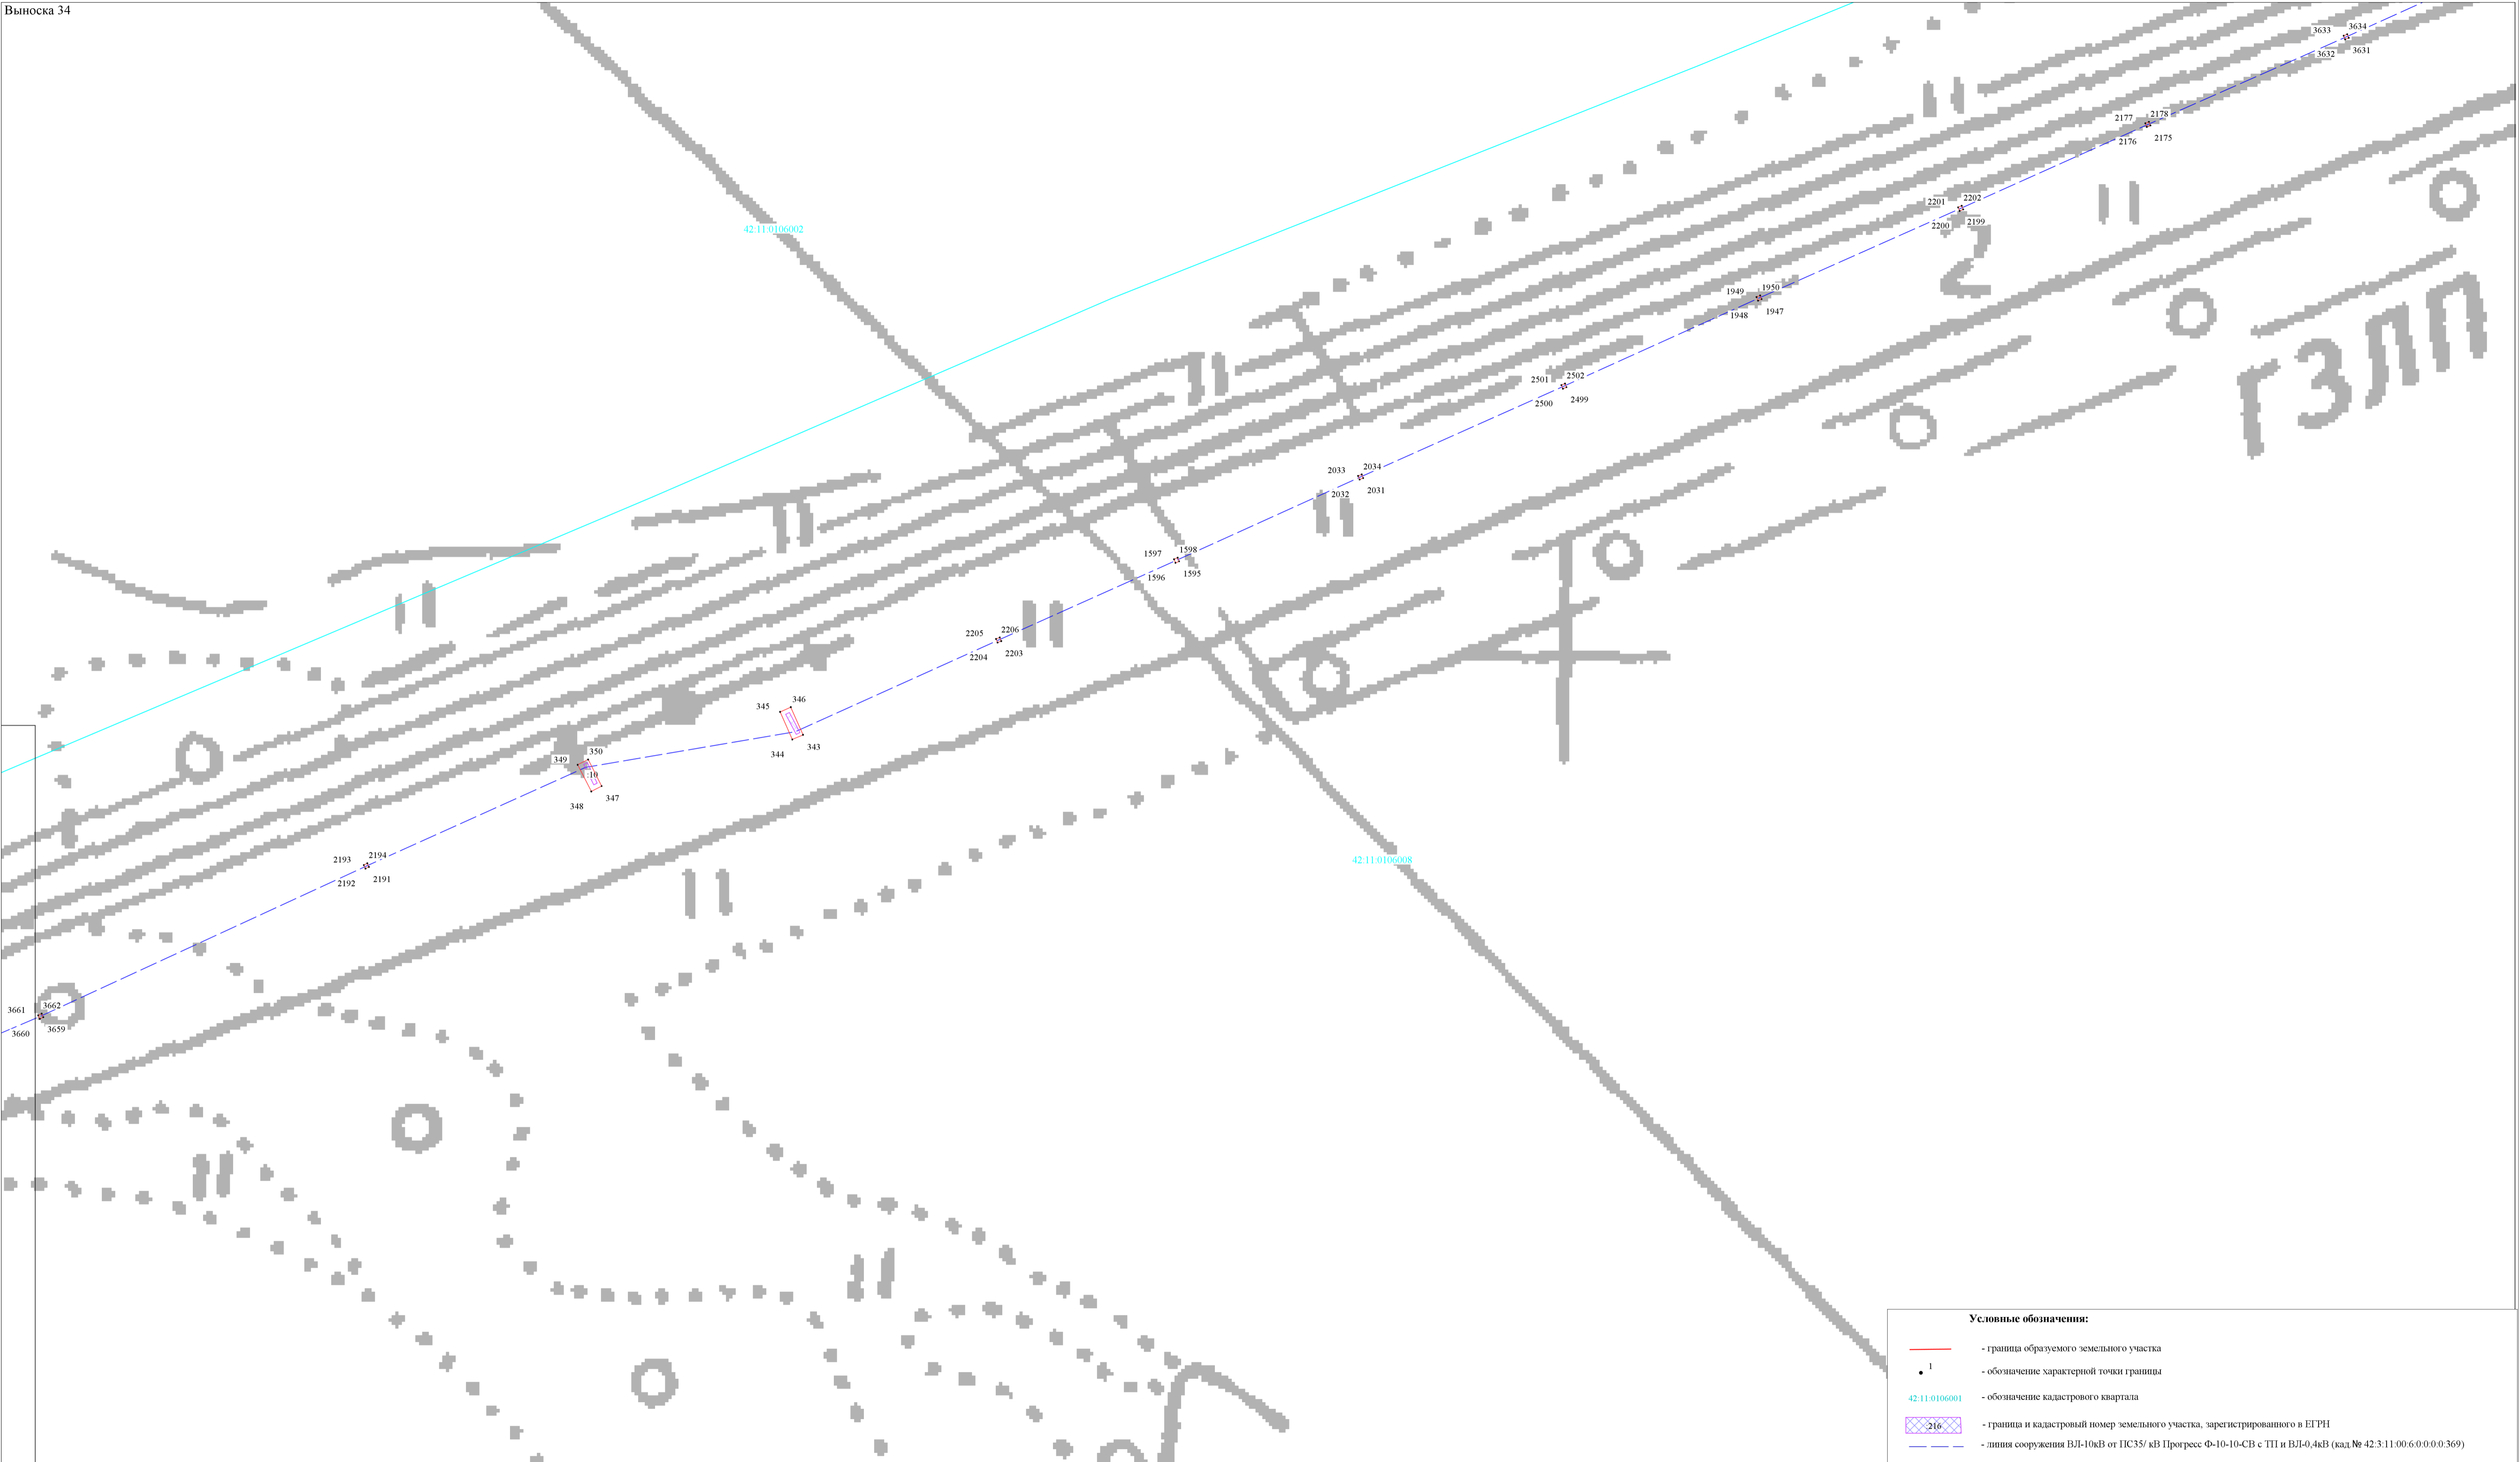

Масштаб 1:800

Подпись




А.Н. Титов Дата "13" 10 2021 г.

Схема расположения границ публичного сервитута
(наименование объекта)

План границ объекта

Выноска 35

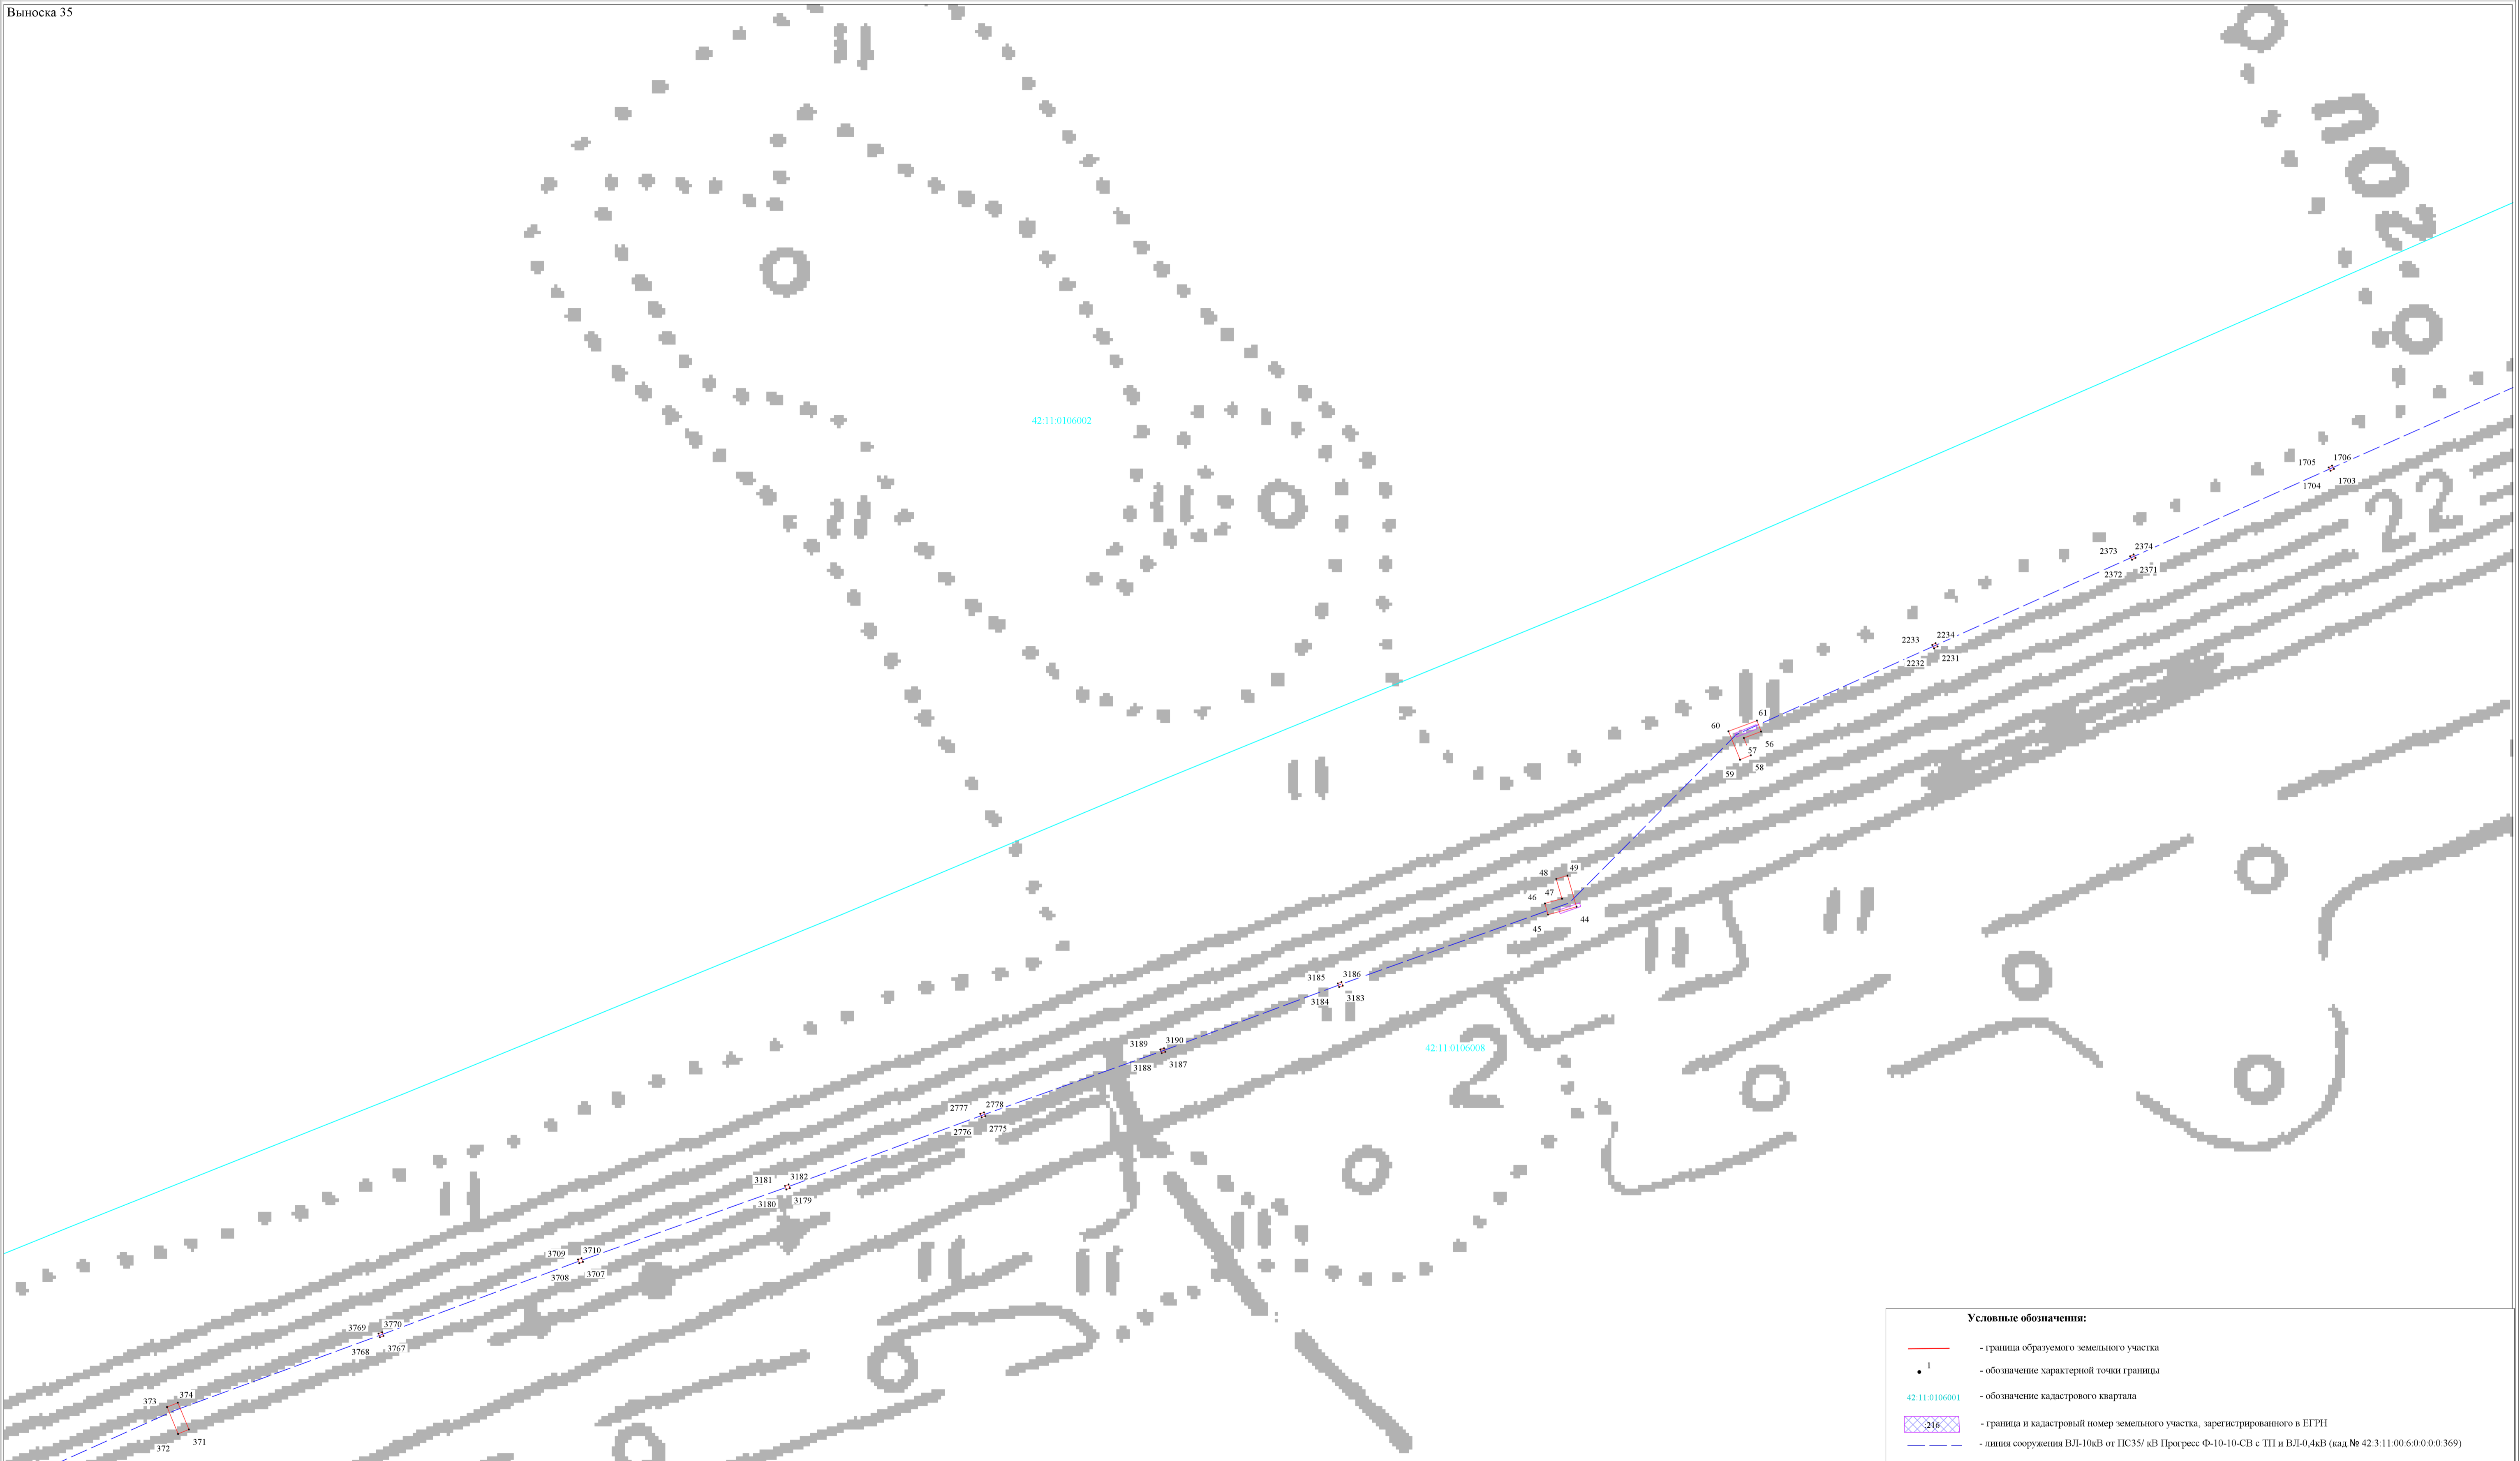

Условные обозначения:

- границы образуемого земельного участка
- обозначение характерной точки границы
- обозначение кадастрового квартала
- граница и кадастровый номер земельного участка, зарегистрированного в ЕТРН
- линия сооружения ВЛ-10кВ от ПС35/кВ Прогресс Ф-10-10-СВ с ТП и ВЛ-0,4кВ (кад. № 42:3:11:00:6:0:0:0:369)

Масштаб 1:800


Подпись А.Н. Титов Дата "13" 10 2021 г.



Схема расположения границ публичного сервитута
(наименование объекта)

План границ объекта

Выноска 36

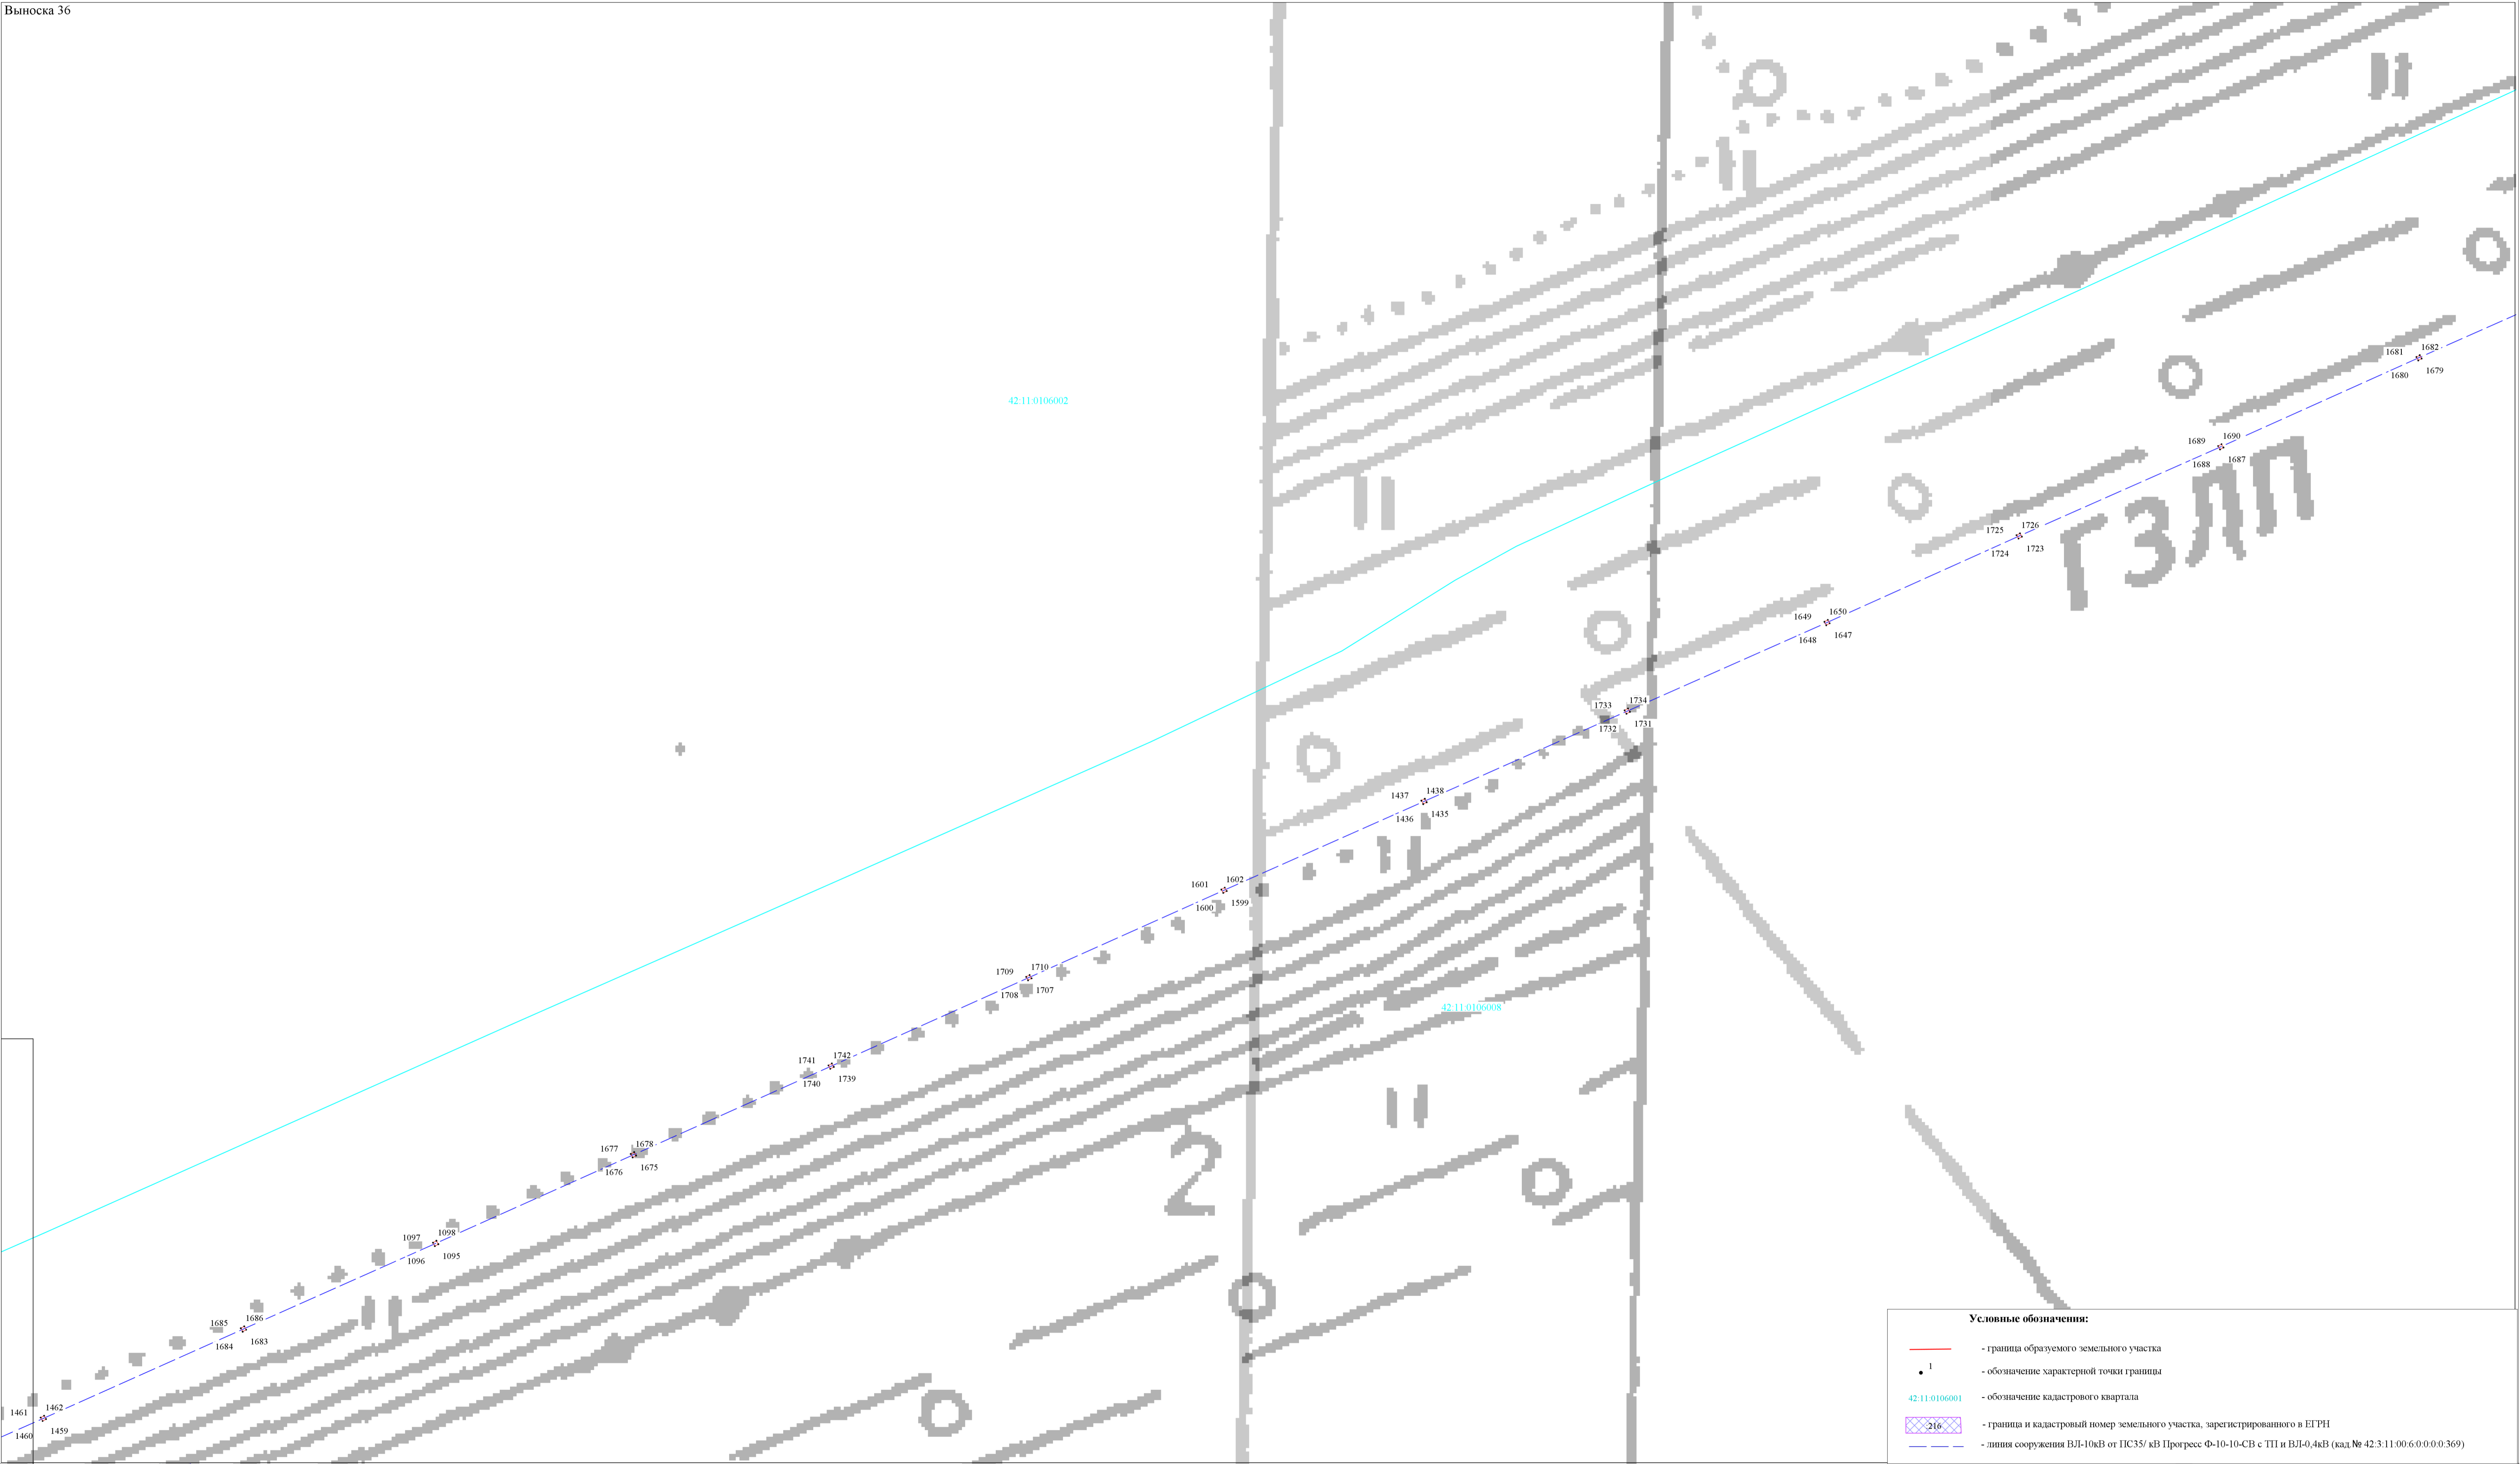

Подпись А.Н. Титов Дата "13" 10 2021 г.


Масштаб 1:800

Условные обозначения:

- границы образуемого земельного участка
- 1 — обозначение характерной точки границы
- 42:11:01:06:001 — обозначение кадастрового квартала
- 216 — граница и кадастровый номер земельного участка, зарегистрированного в ЕИРН
- линия сооружения ВЛ-10кВ от ПС35/кВ Прогресс Ф-10-10-СВ с ТП и ВЛ-0,4кВ (кад. № 42:3:11:00:6:0:0:0:369)

План границ объекта

План границ объекта

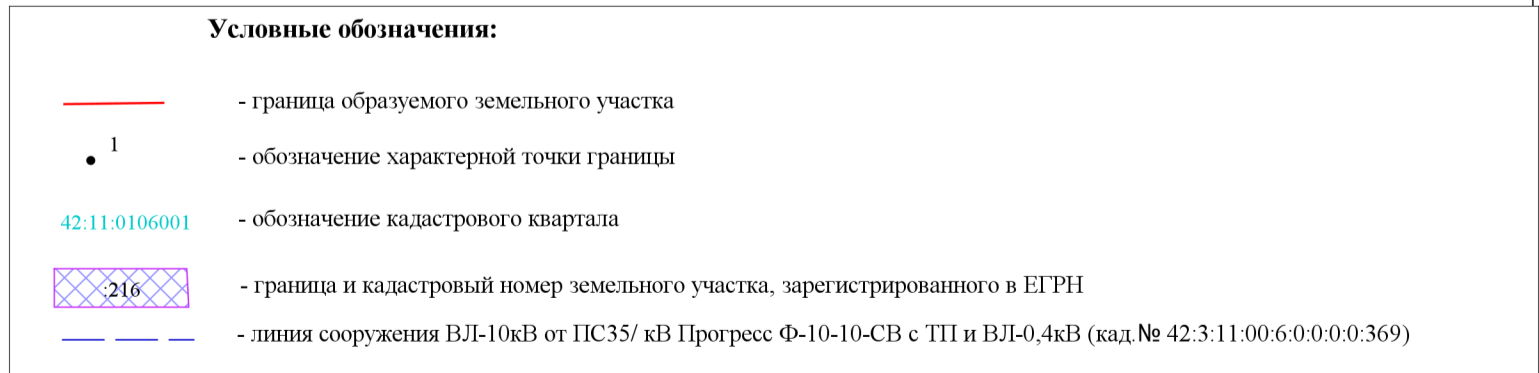


Macurraб 1:800

Подпись

Схема расположения границ публичного сервитута
(наименование объекта)

План границ объекта

Выноски 38

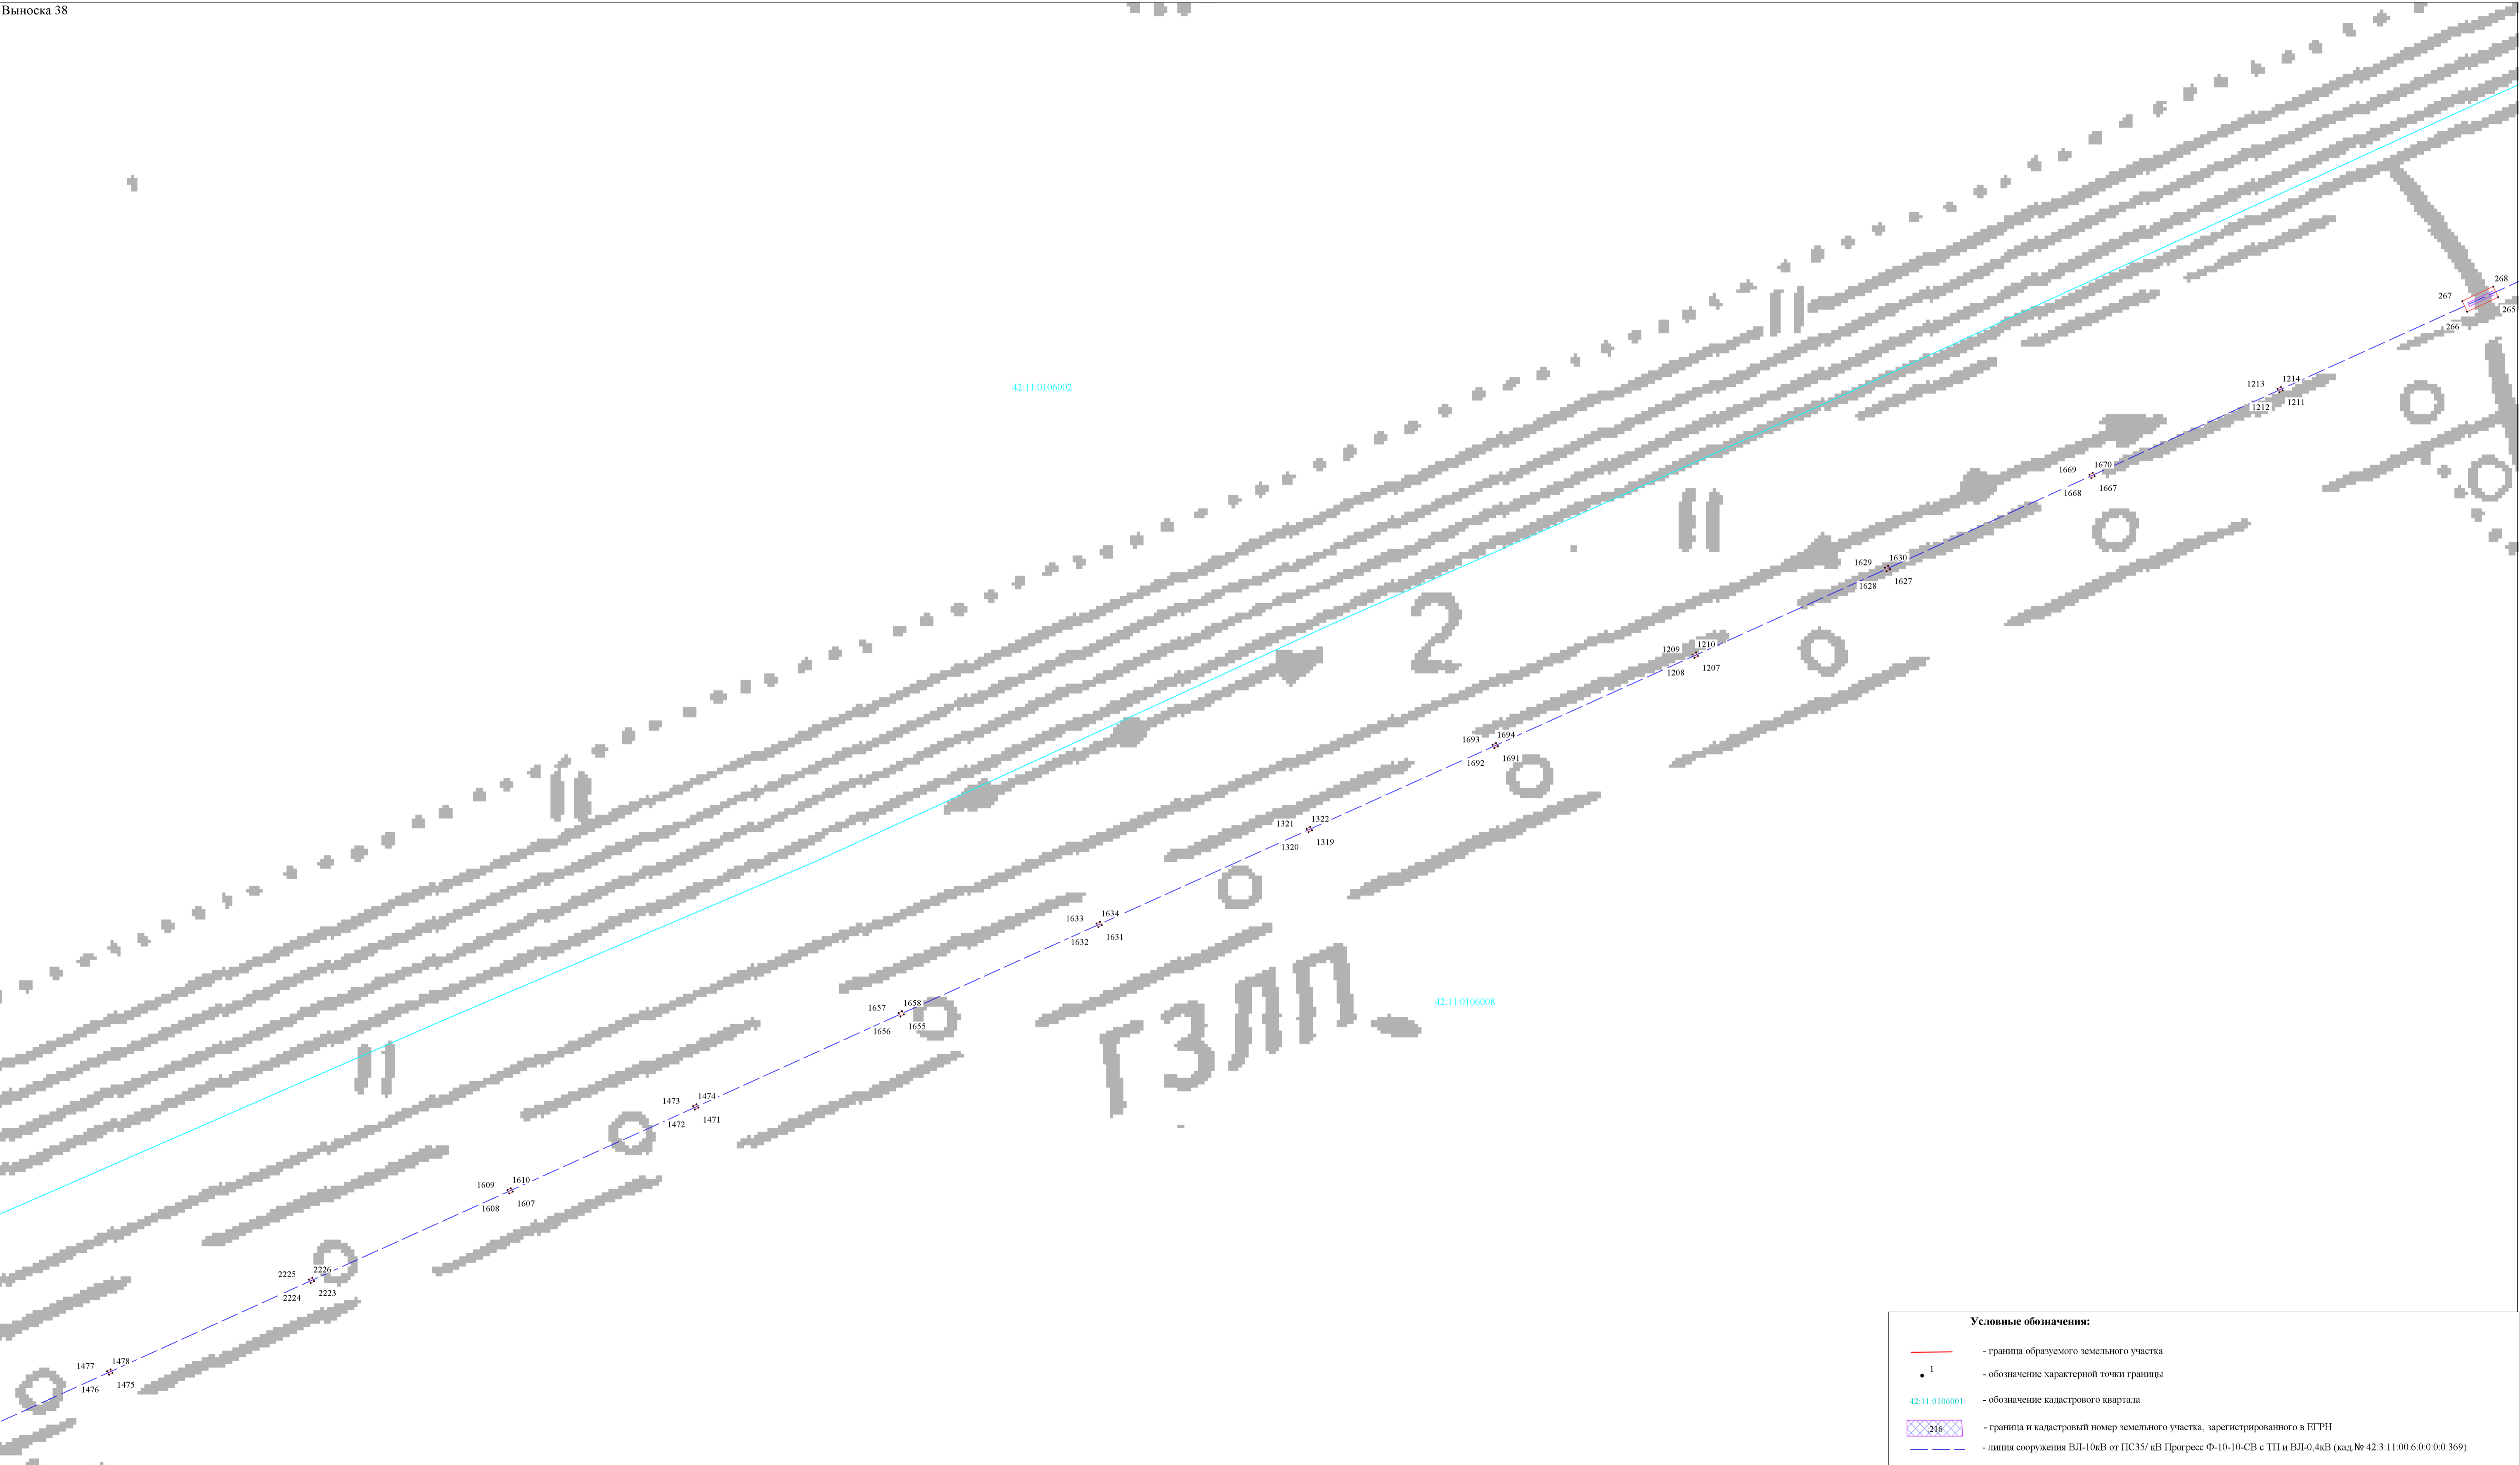

Условные обозначения:

- границы образуемого земельного участка
- обозначение характерной точки границы
- обозначение кадастрового квартала
- граница и кадастровый номер земельного участка, зарегистрированного в ЕИРН
- линия сооружения ВЛ-10кВ от ПС35/кВ Прогресс Ф-10-10-СВ с ТП и ВЛ-0,4кВ (кад. № 42:3:11:00:6:0:0:0:369)


Подпись _____ А.Н. Титов Дата "13" 10 2021 г.

Масштаб 1:800

Схема расположения границ публичного сервитута
(наименование объекта)

План границ объекта

Выноска 39

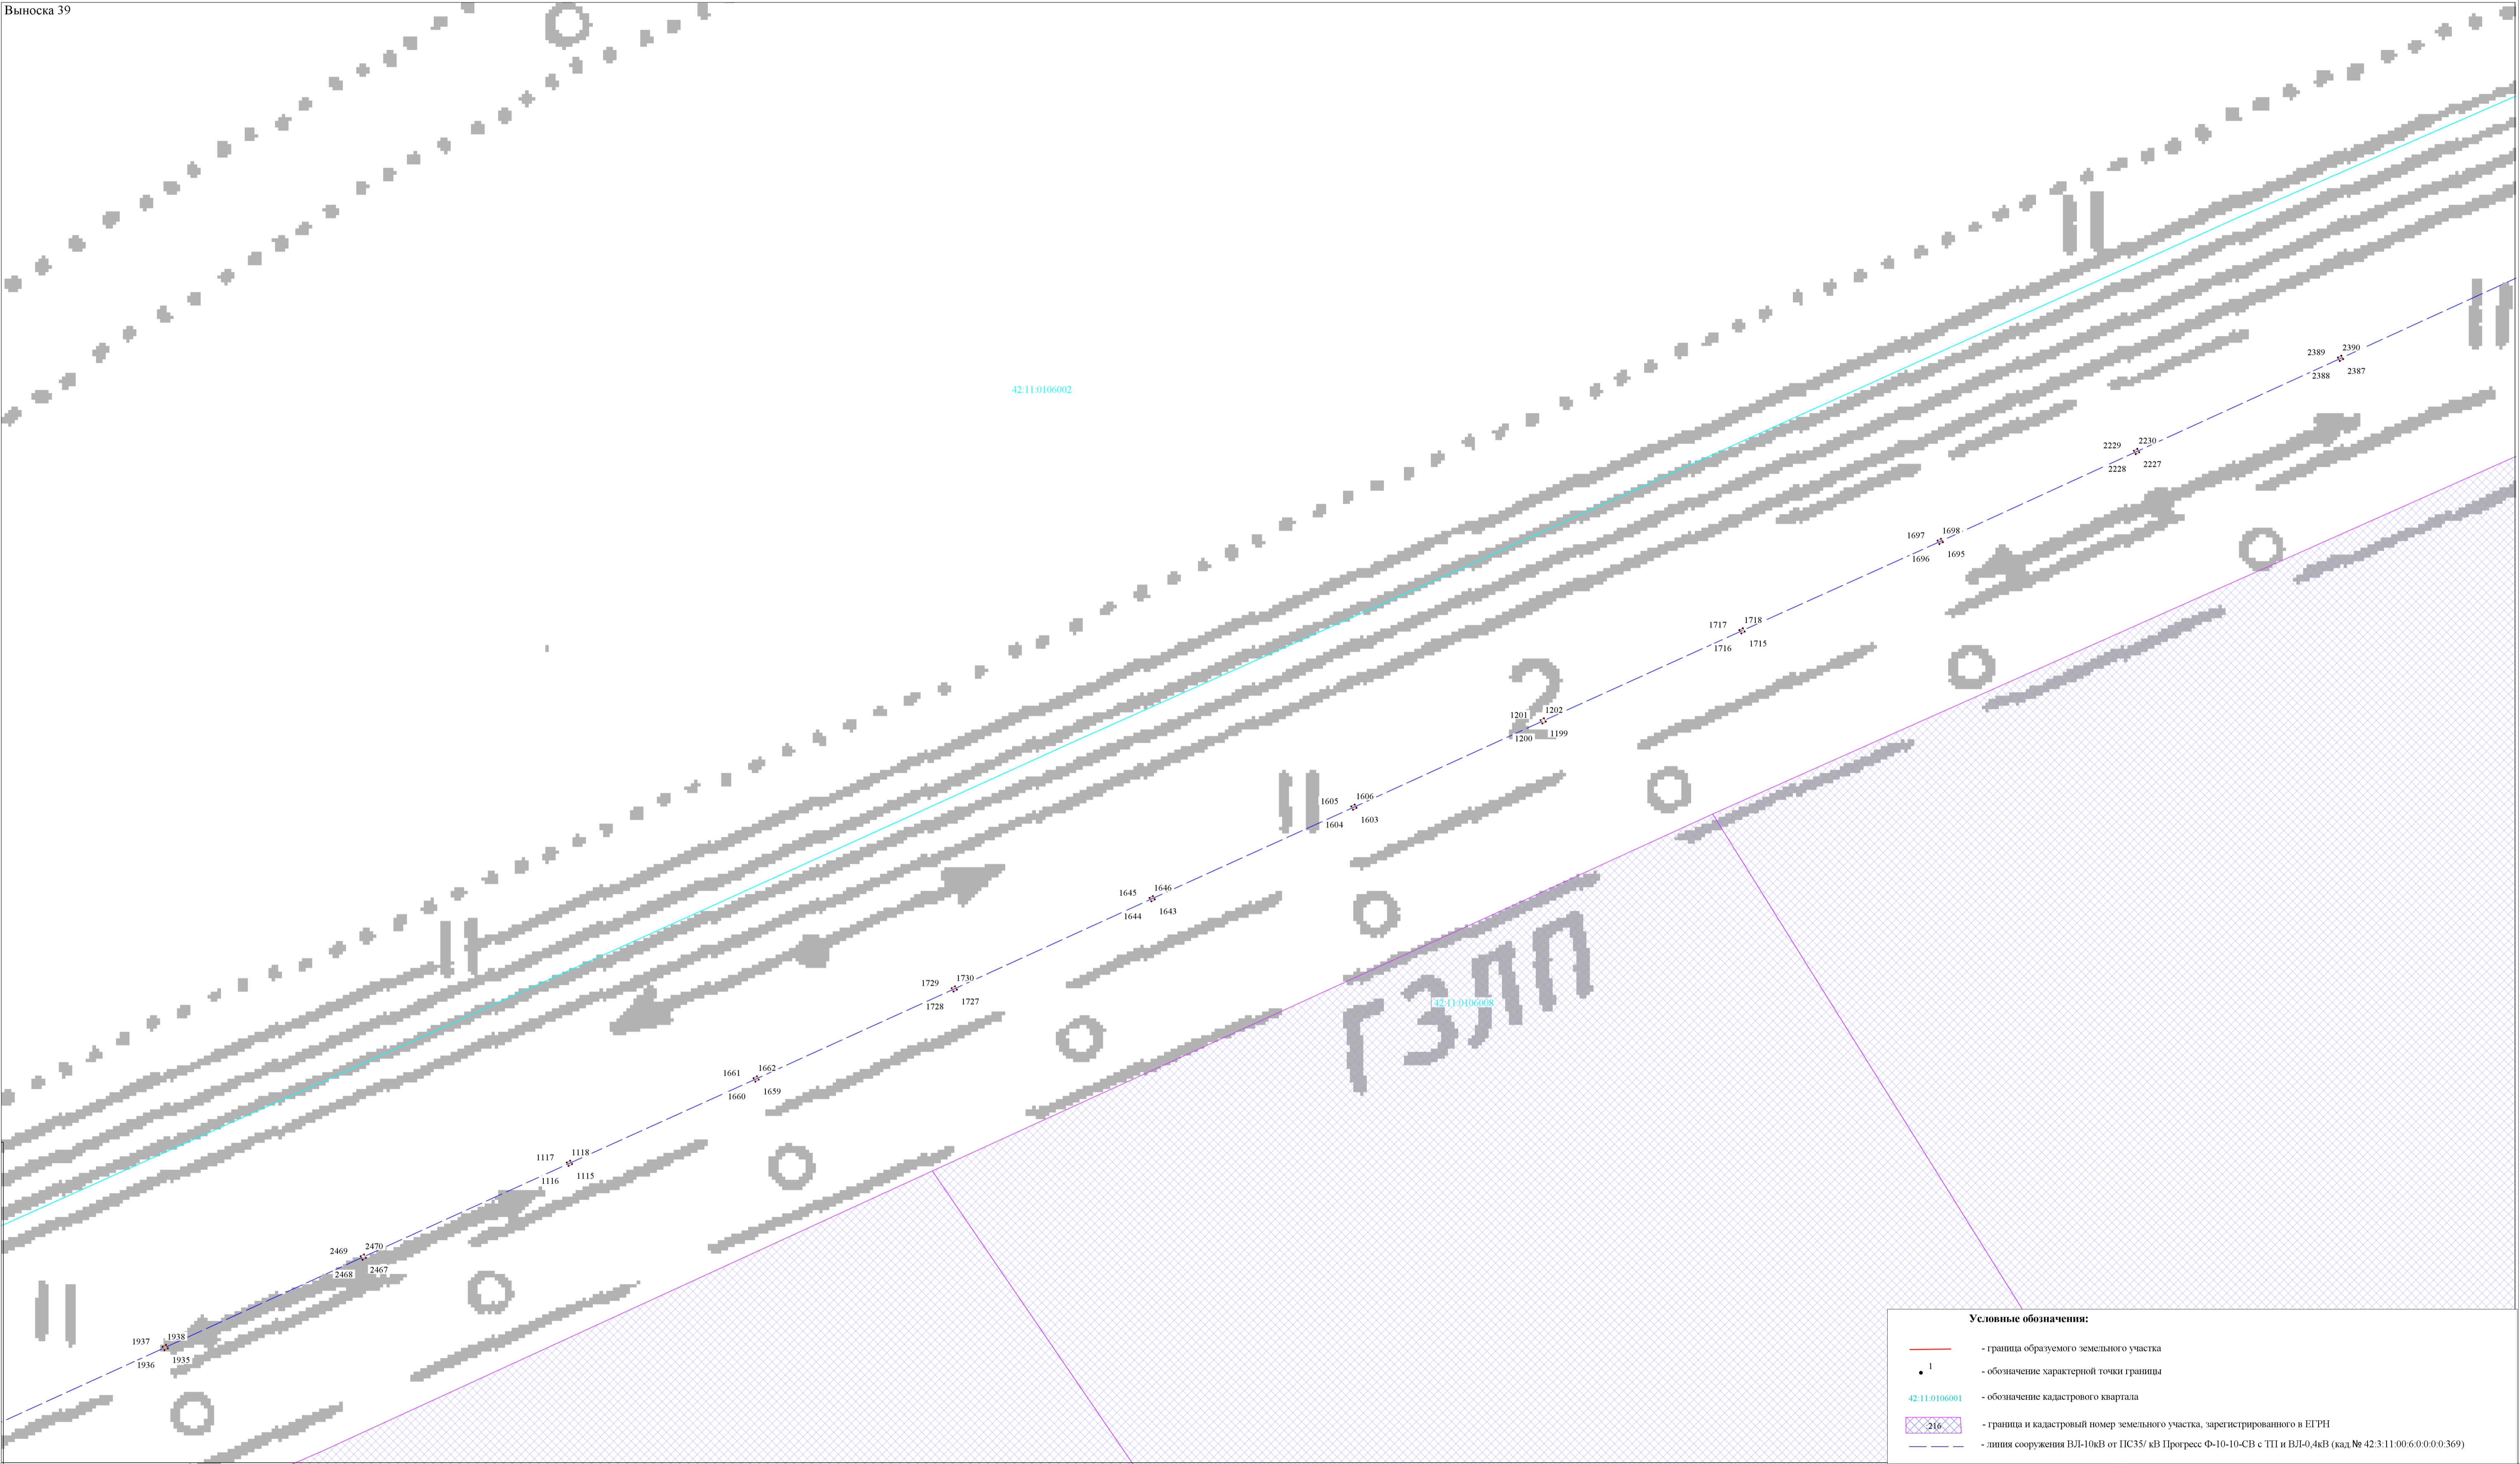

Подпись: А.Н. Титов Дата "13" 10 2021 г.


Масштаб 1:800

Условные обозначения:	
	- границы образуемого земельного участка
	- обозначение характерной точки границы
	- обозначение кадастрового квартала
	- граница и кадастровый номер земельного участка, зарегистрированного в ЕГРН
	- линия сооружения ВЛ-10кВ от ПС35/кВ Прогресс Ф-10-10-СВ с ТП и ВЛ-0,4кВ (кад. № 42:3:11:00:6:0:0:0:369)

(наименование объекта)

План границ объекта

Выноска 40

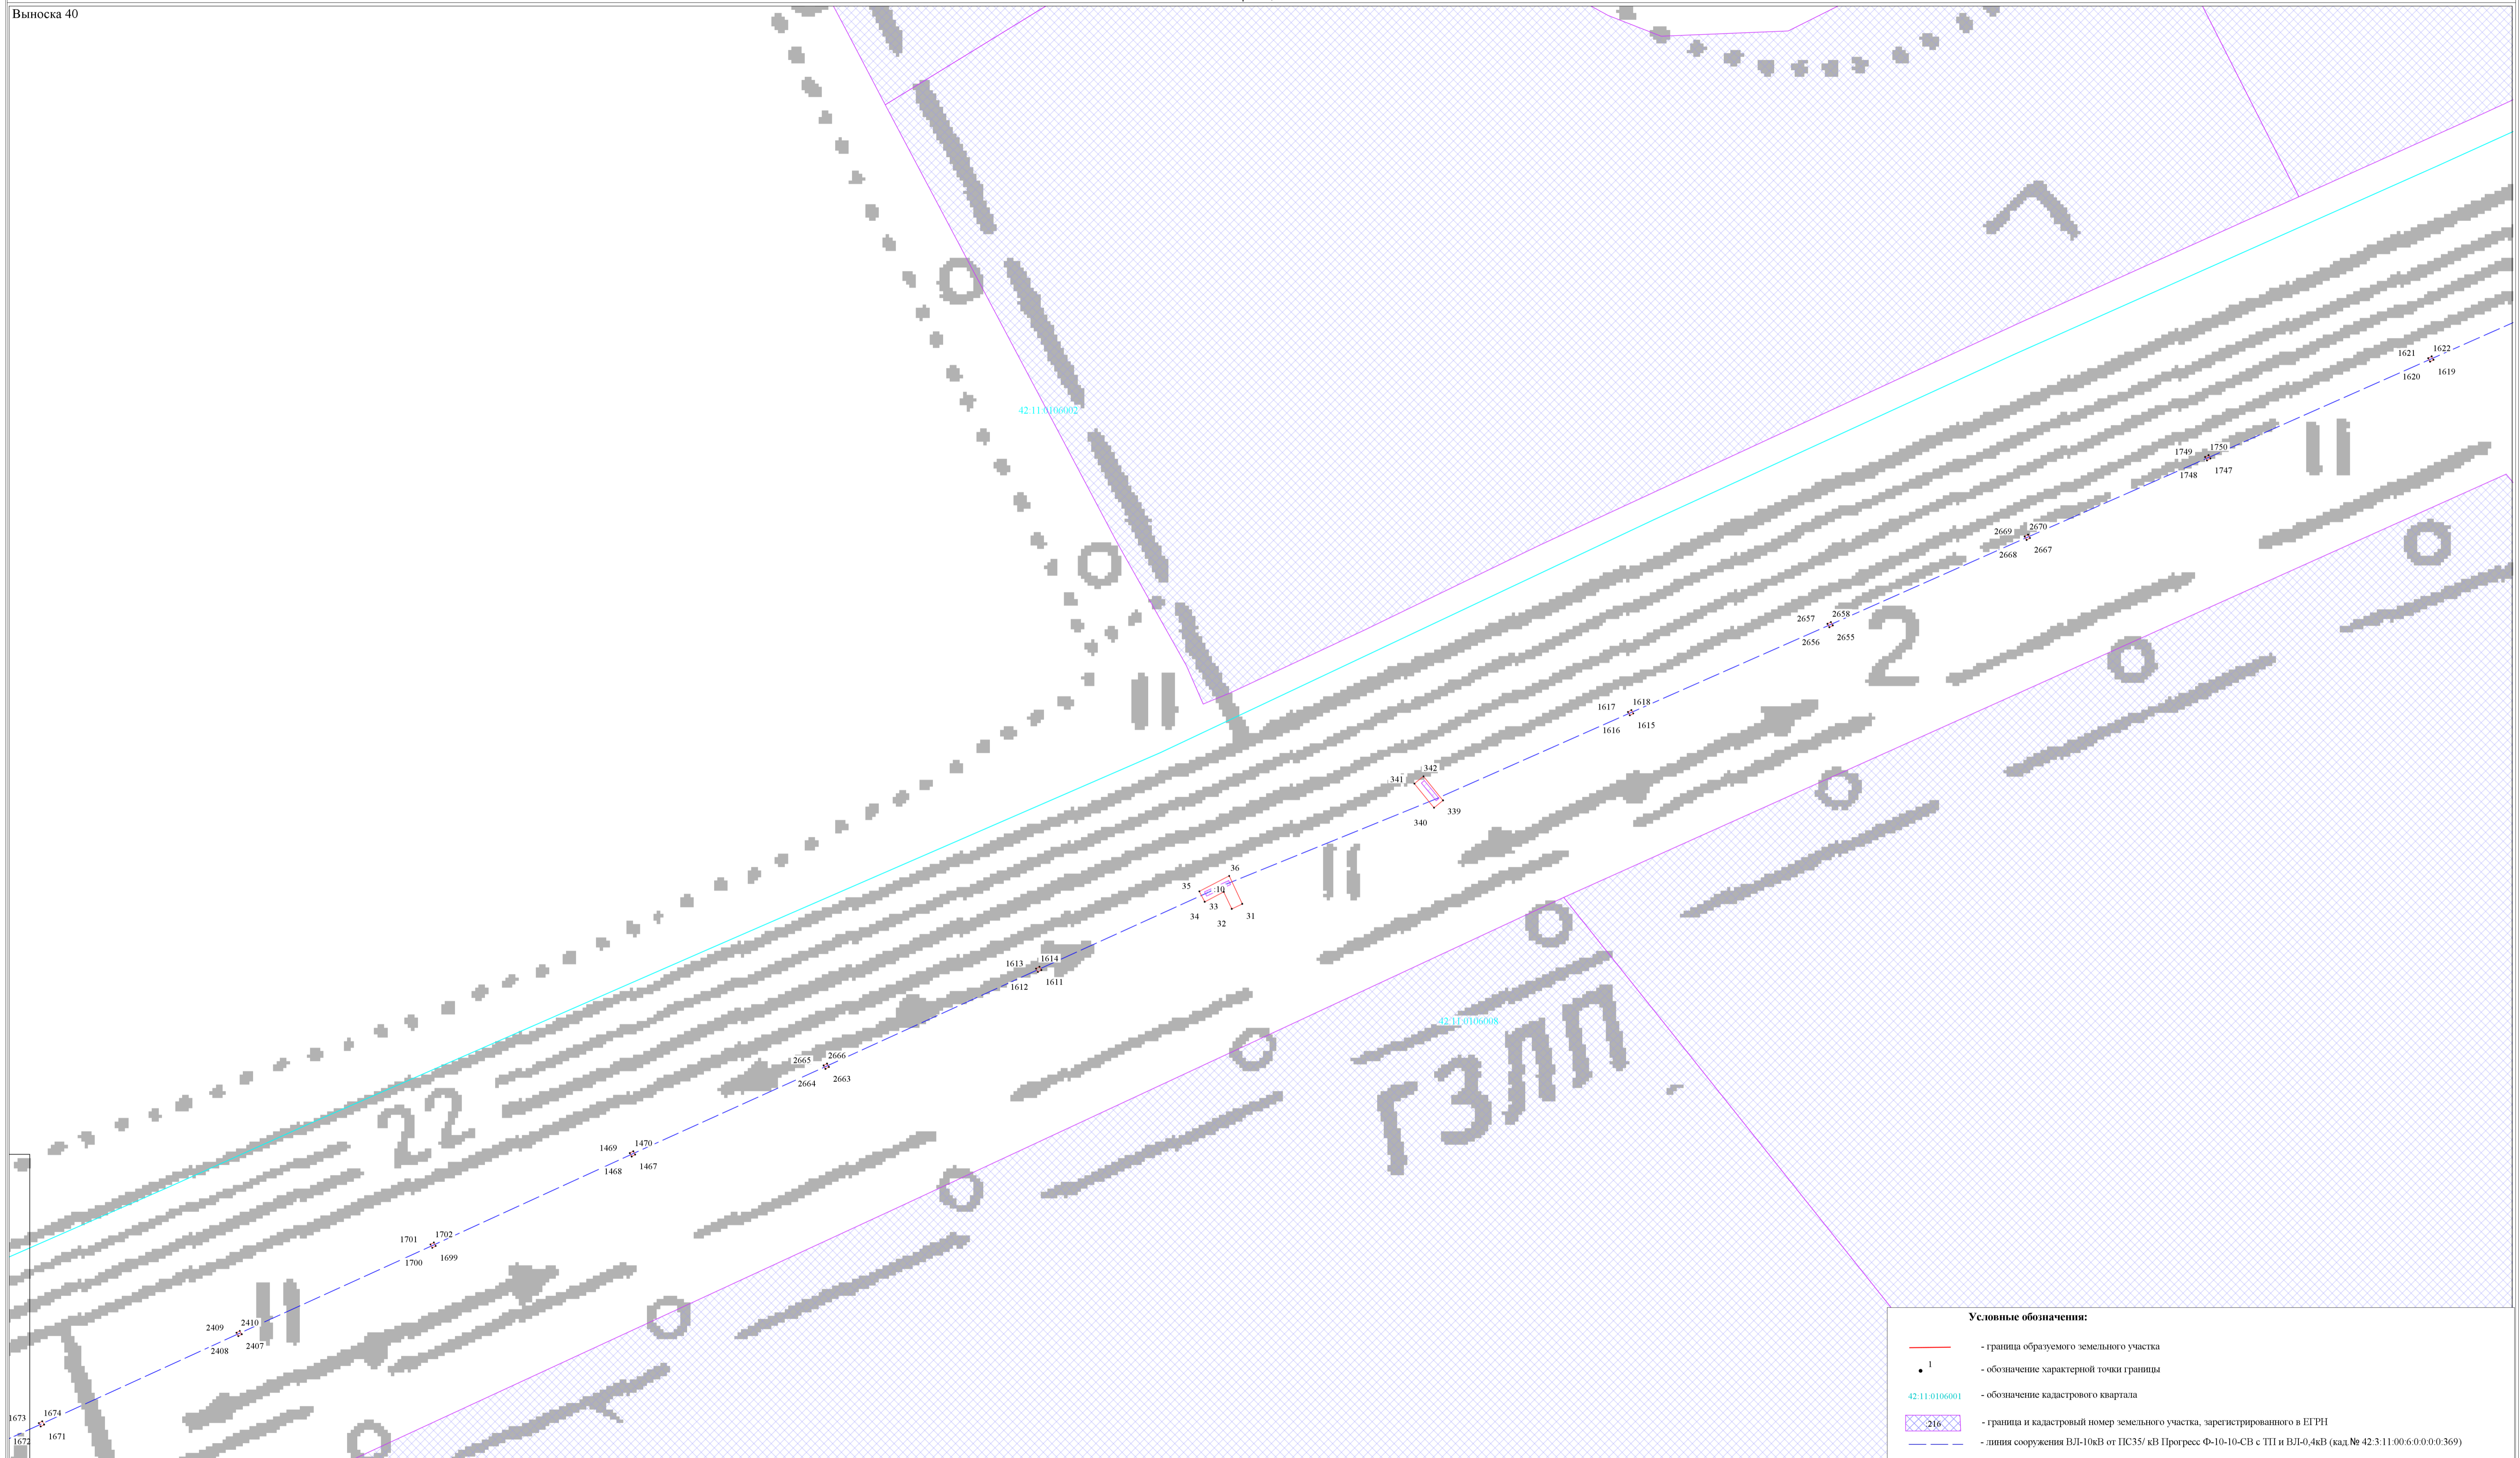

Подпись

А.Н. Титов Дата "13" 10 2021 г.


Масштаб 1:800

Схема расположения границ публичного сервитута

(наименование объекта)

План границ объекта

Выноски 41

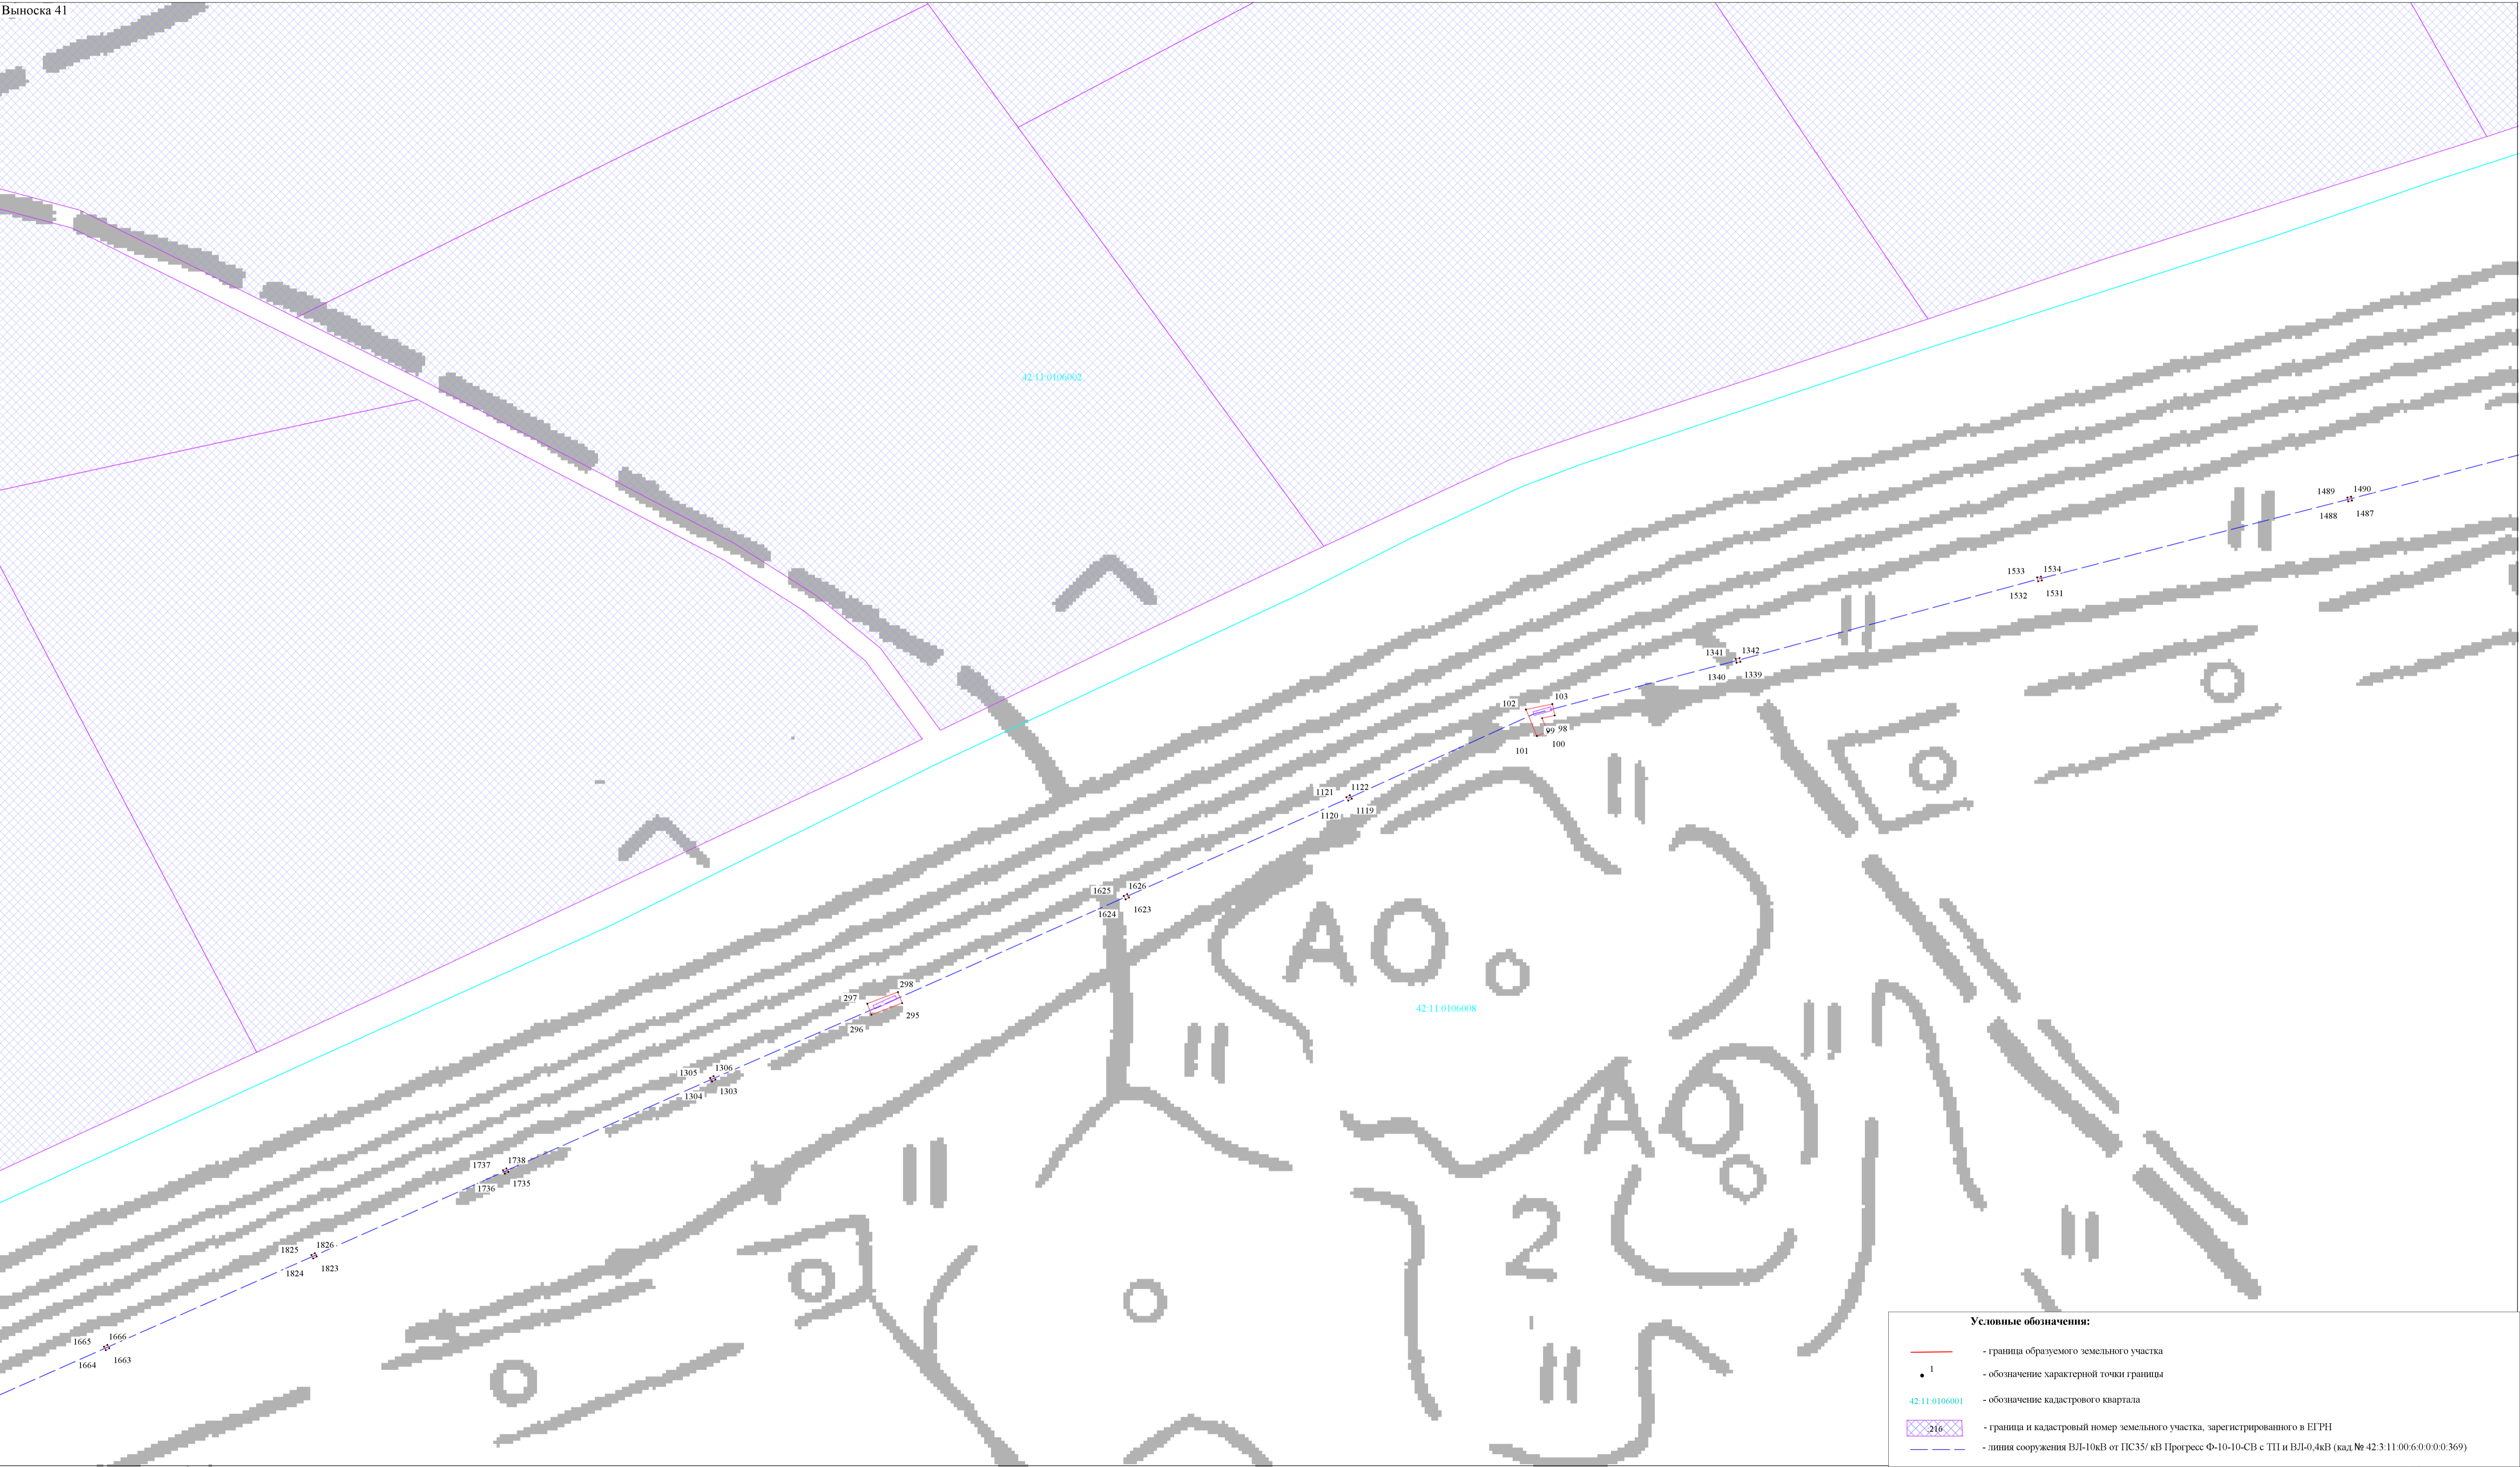

Условные обозначения:

- границы образуемого земельного участка
- обозначение характерной точки границы
- обозначение кадастрового квартала
- границы и кадастровый номер земельного участка, зарегистрированного в ЕИРН
- линия сооружения ВЛ-10кВ от ПС35/кВ Прогресс Ф-10-10-СВ с ТП и ВЛ-0,4кВ (кад.№ 42:3:11:00:6:0:0:0:369)

Масштаб 1:800

Подпись




А.Н. Титов Дата "13" 10 2021 г.

Схема расположения границ публичного сервитута

(наименование объекта)

План границ объекта

Выноска 42

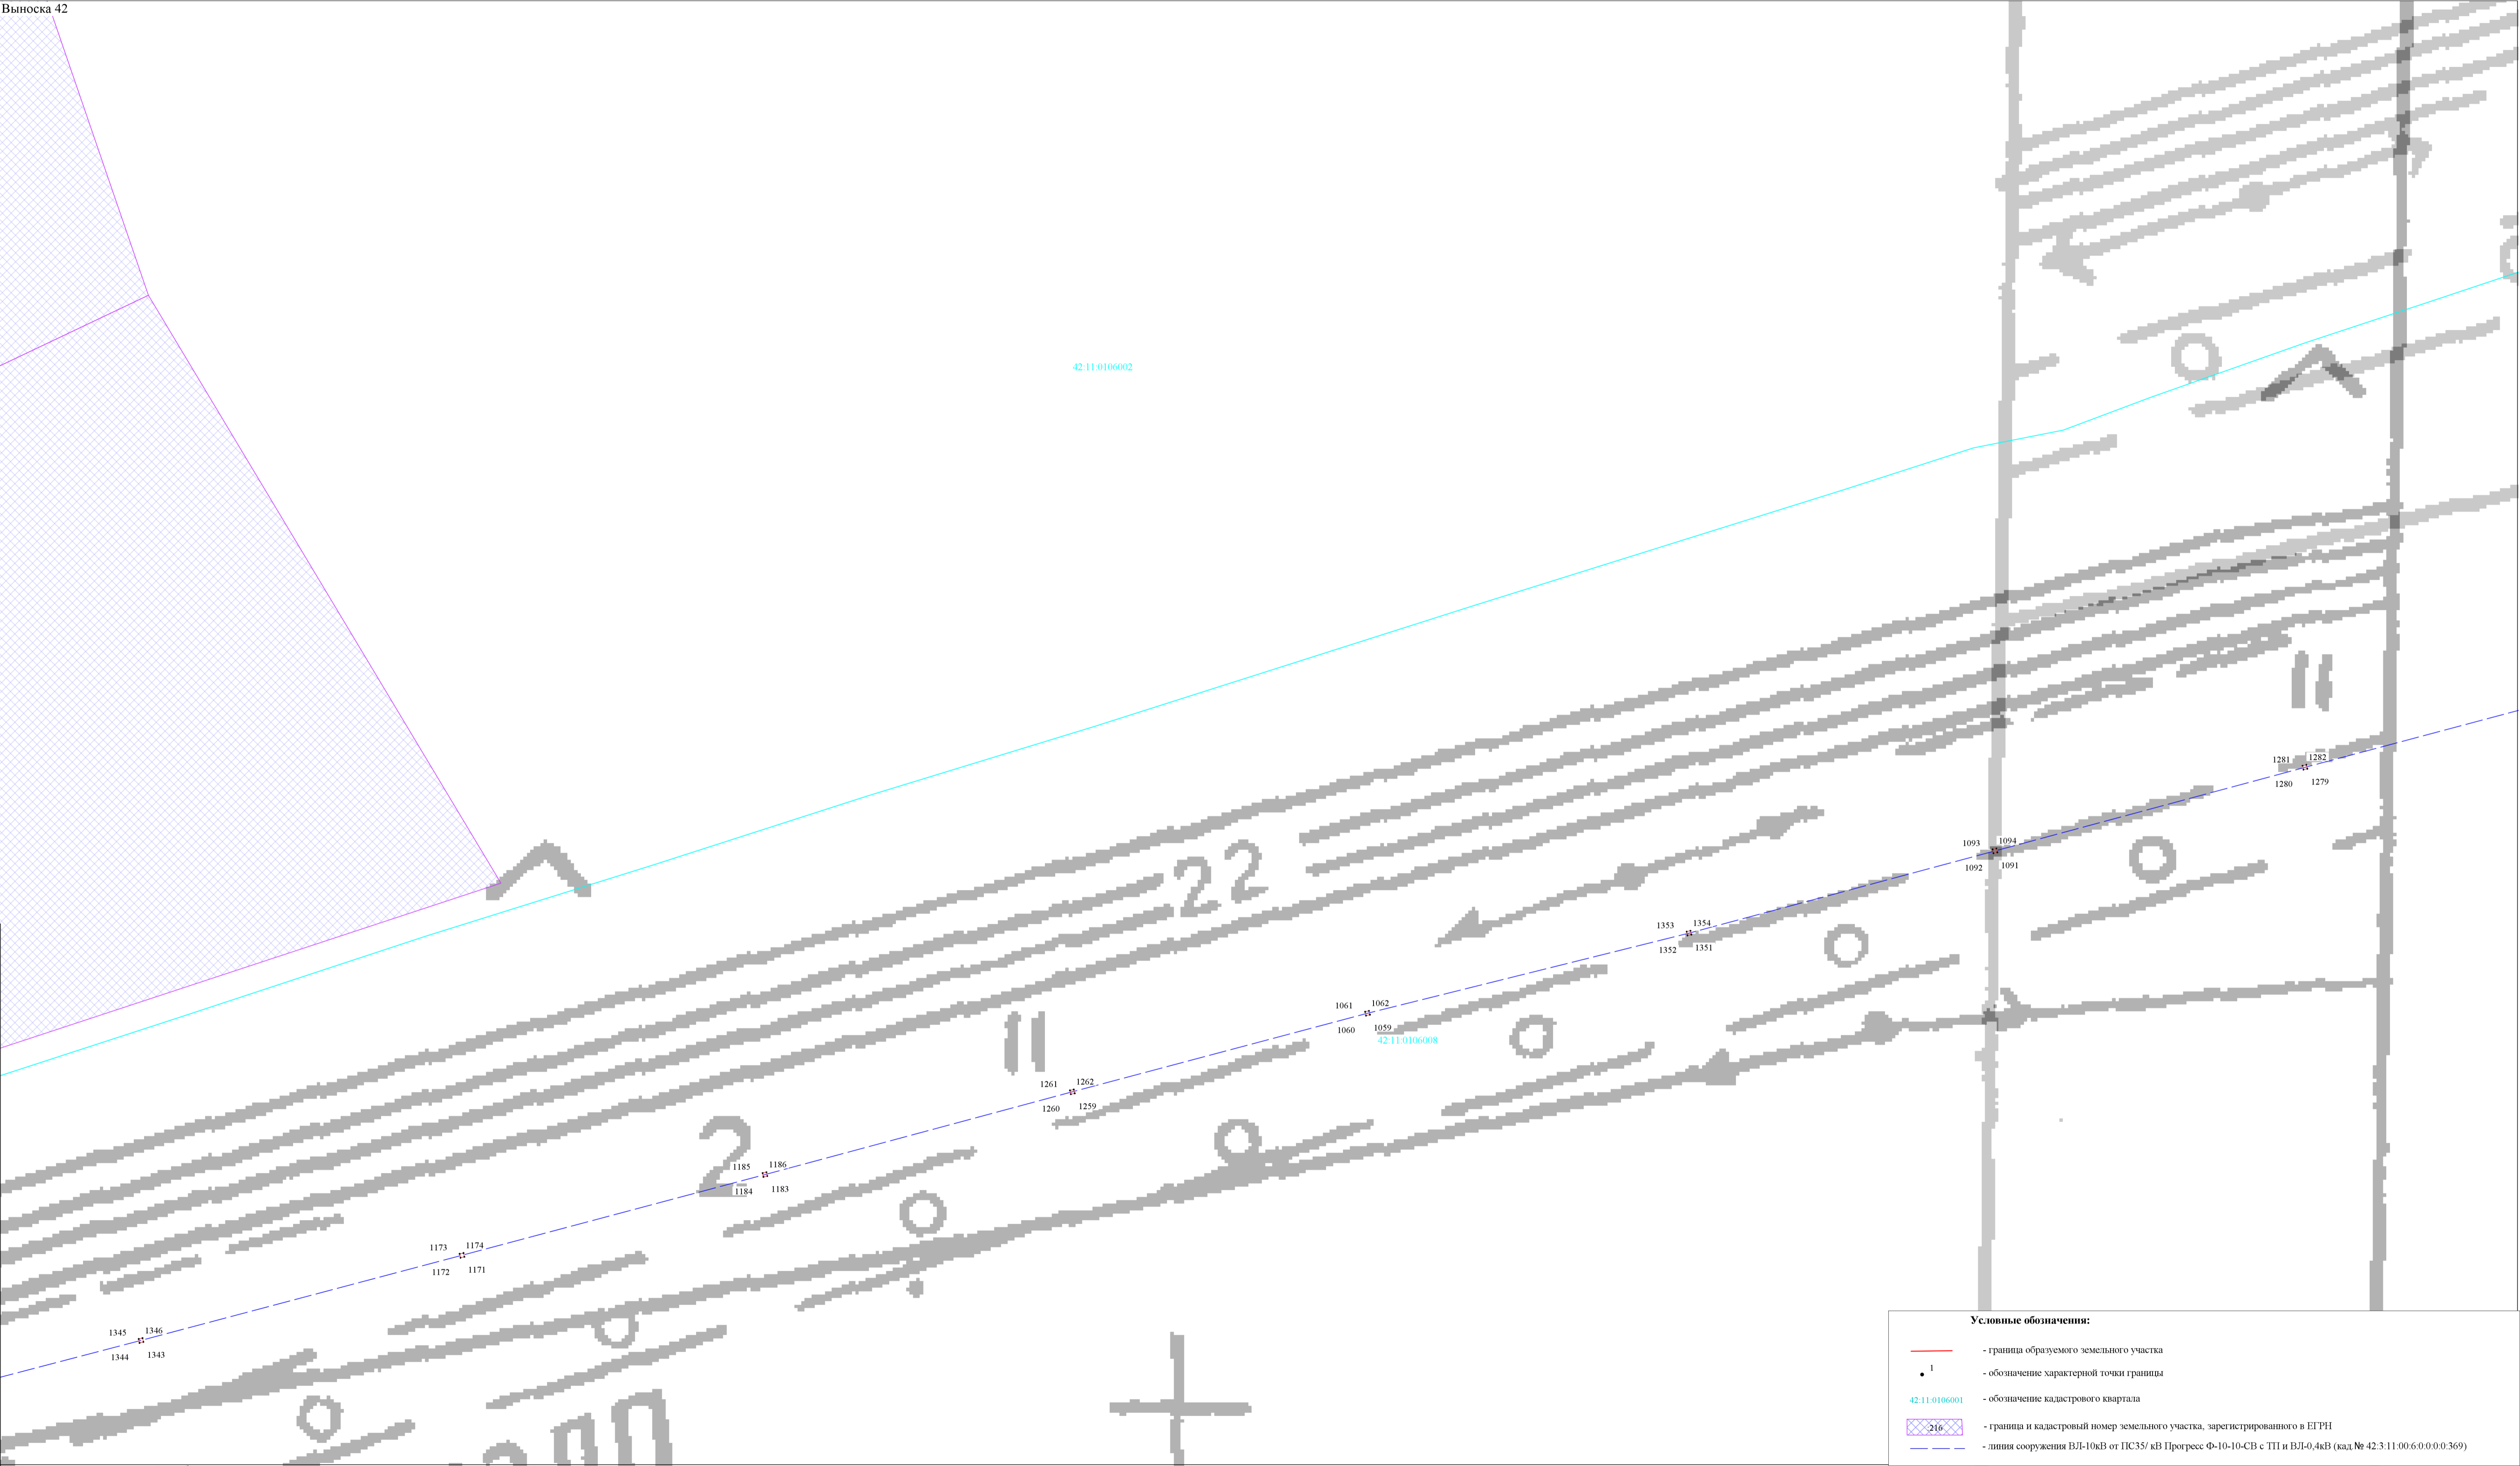

Условные обозначения:	
	- границы образуемого земельного участка
	- обозначение характерной точки границы
	- обозначение кадастрового квартала
	- граница и кадастровый номер земельного участка, зарегистрированного в ЕТРН
	- линия сооружения ВЛ-10кВ от ПС35/кВ Прогресс Ф-10-10-СВ с ТП и ВЛ-0,4кВ (кад. № 42:3:11:00:6:0:0:0:369)

Подпись




А.Н. Титов Дата"13" 10 2021 г.

Масштаб 1:800

Схема расположения границ публичного сервитута
(наименование объекта)

План границ объекта

Выноска 43

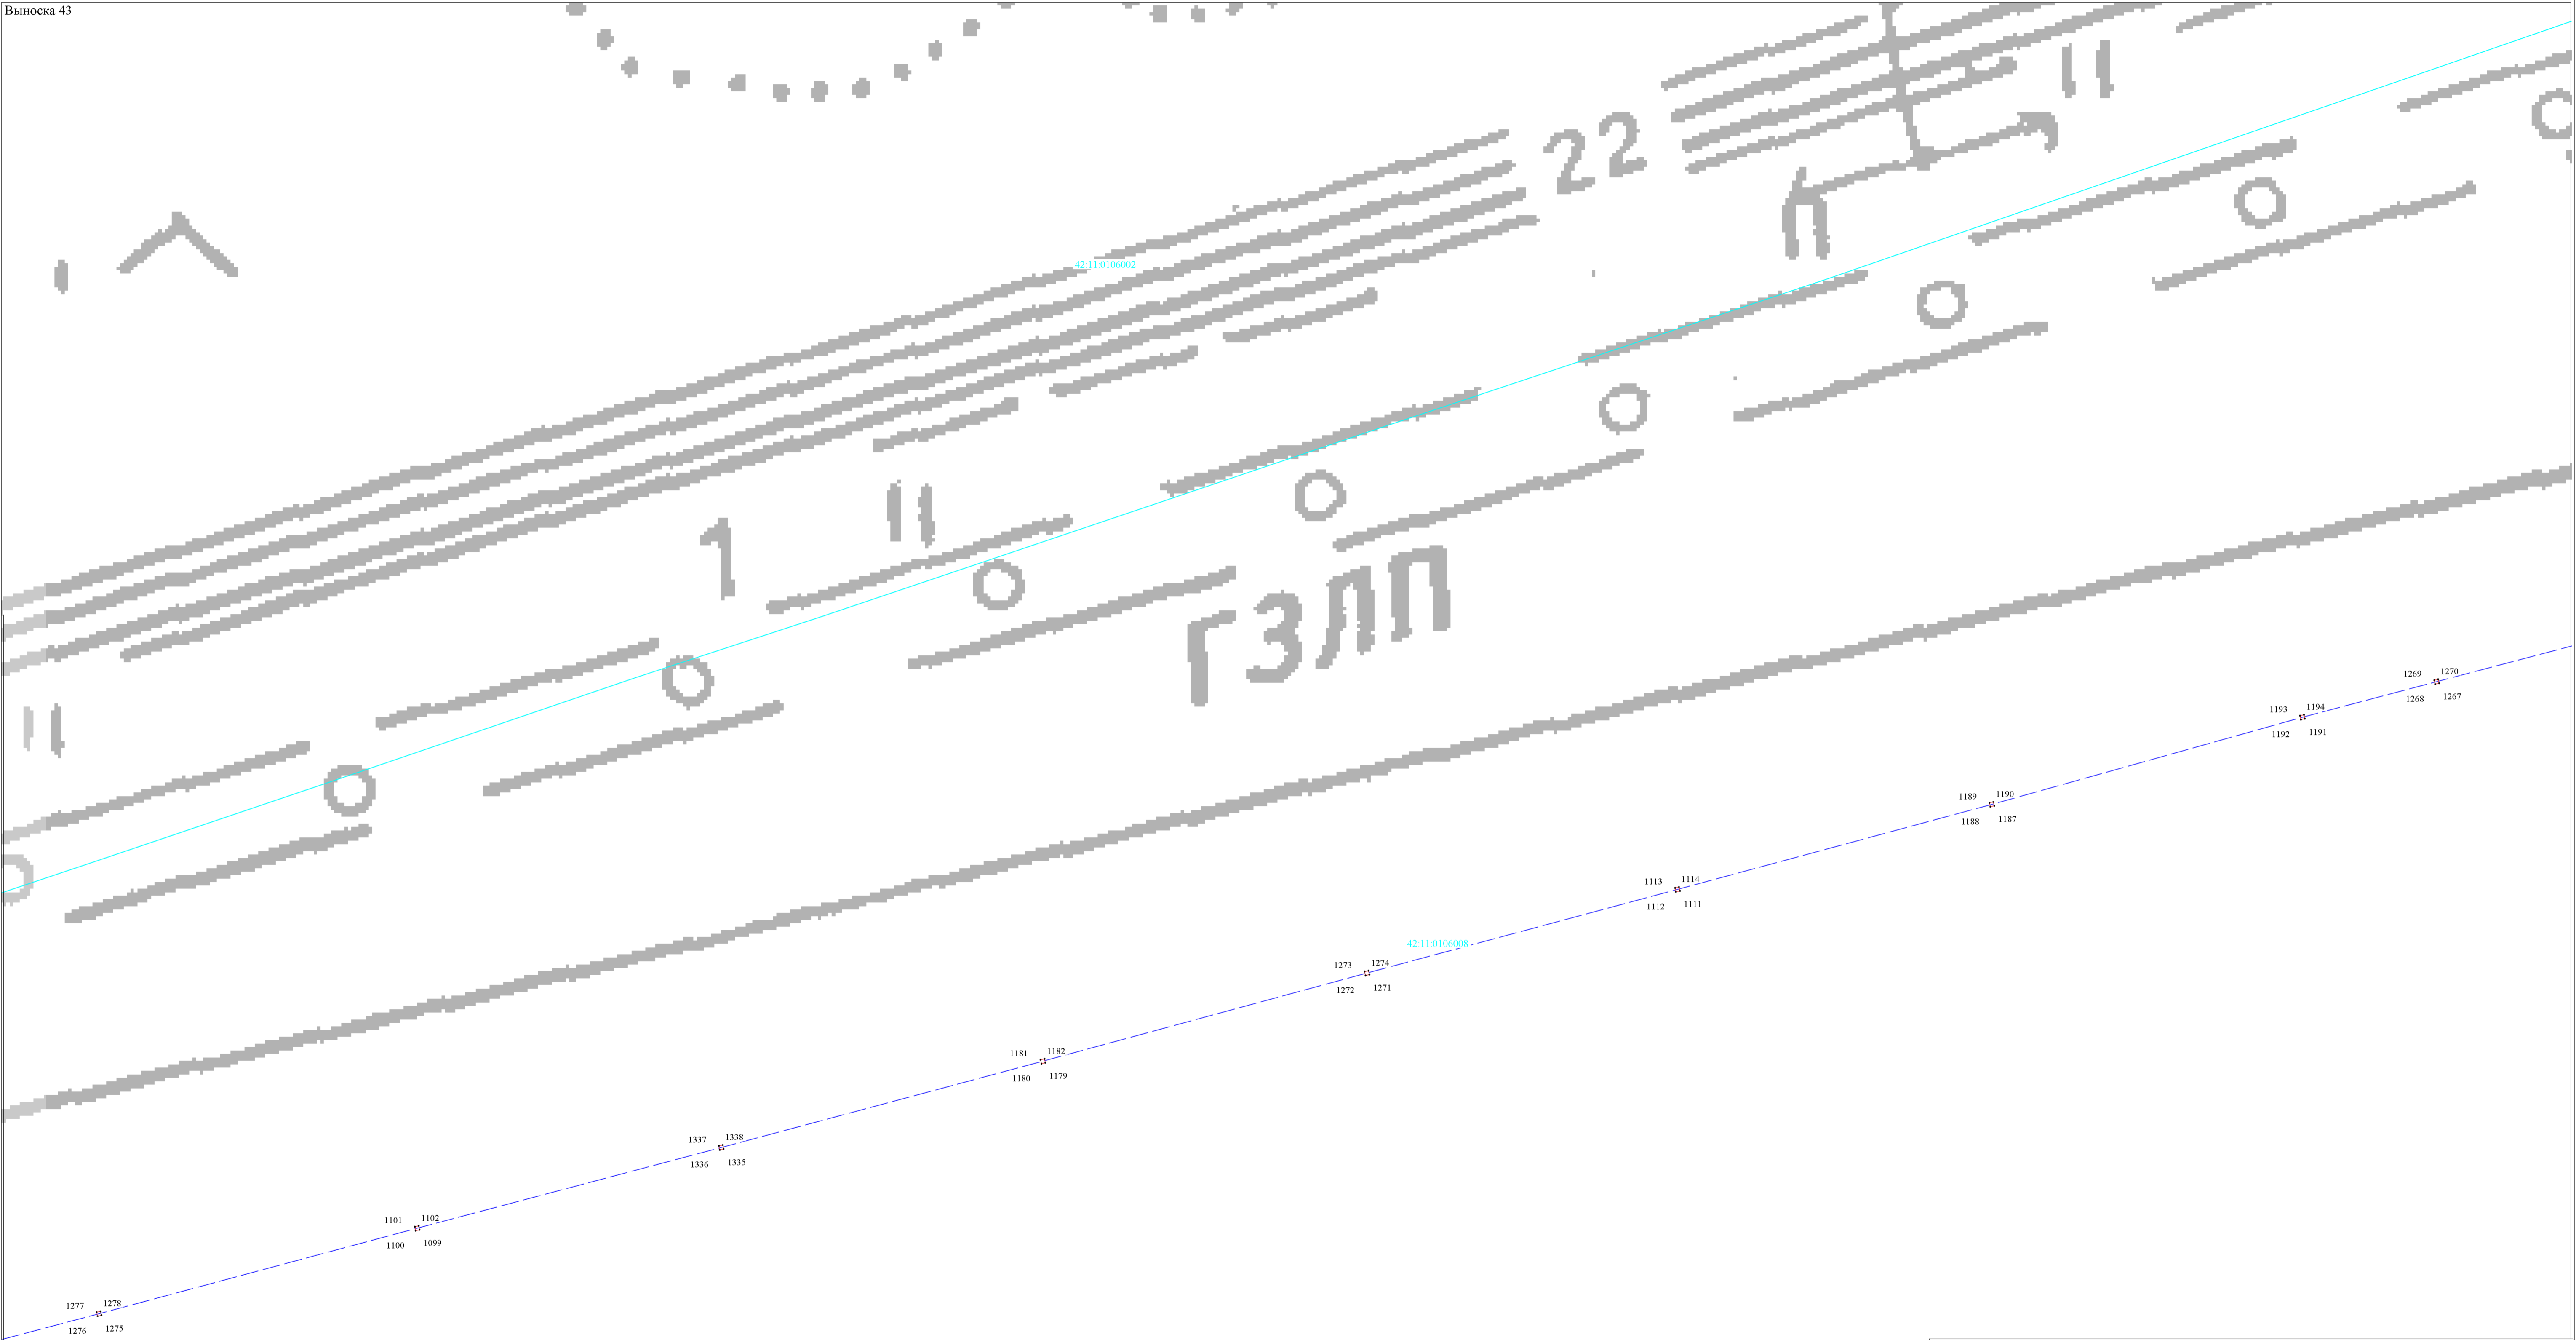

Условные обозначения:	
	- границы образуемого земельного участка
	- обозначение характерной точки границы
	- обозначение кадастрового квартала
	- граница и кадастровый номер земельного участка, зарегистрированного в ЕТРН
	- линия сооружения ВЛ-10кВ от ПС35/кВ Прогресс Ф-10-10-СВ с ТП и ВЛ-0,4кВ (кад.№ 42:3:11:00:6:0:0:0:369)

Подпись А.Н. Титов Дата"13" 10 2021 г.

Масштаб 1:800

(наименование объекта)

План границ объекта

5p.

Важно.

42:11:0106005

Условные обозначения:

— - граница образуемого земельного участка

• ¹ - обозначение характерной точки границы

42:11:0106001 - обозначение кадастрового квартала

216 - граница и кадастровый номер земельного участка, зарегистрированного в ЕГРН

— — — - линия сооружения ВЛ-10кВ от ПС35/кВ Прогресс Ф-10-10-СВ с ТП и ВЛ-0,4кВ (кад № 42:3:11:00:6:0:0:0:369)

Подпись _____

А.Н. ТИТОВ Дата "13" 10 2021 г.

Масштаб 1:800

Схема расположения границ публичного сервитута
(наименование объекта)

План границ объекта

Выноска 45



Масштаб 1:800

Подпись



А.Н. Титов

Дата "13" 10 2021 г.

Схема расположения границ публичного сервитута

(наименование объекта)


План границ объекта

Выноска 46



Условные обозначения:

- - границы образуемого земельного участка
- 1 - обозначение характерной точки границы
- 42.11.01.06.001 - обозначение кадастрового квартала
- 216 - граница и кадастровый номер земельного участка, зарегистрированного в ЕТРН
- - линия сооружения ВЛ-10кВ от ПС35/кВ Прогресс Ф-10-10-СВ с ТП и ВЛ-0,4кВ (кад.№ 42.3:11.00.6.0:0.0:369)

Подпись  А.Н. Титов Дата "13" 10 2021 г.




Масштаб 1:800

Схема расположения границ публичного сервитута
(наименование объекта)

План границ объекта

Выноска 47

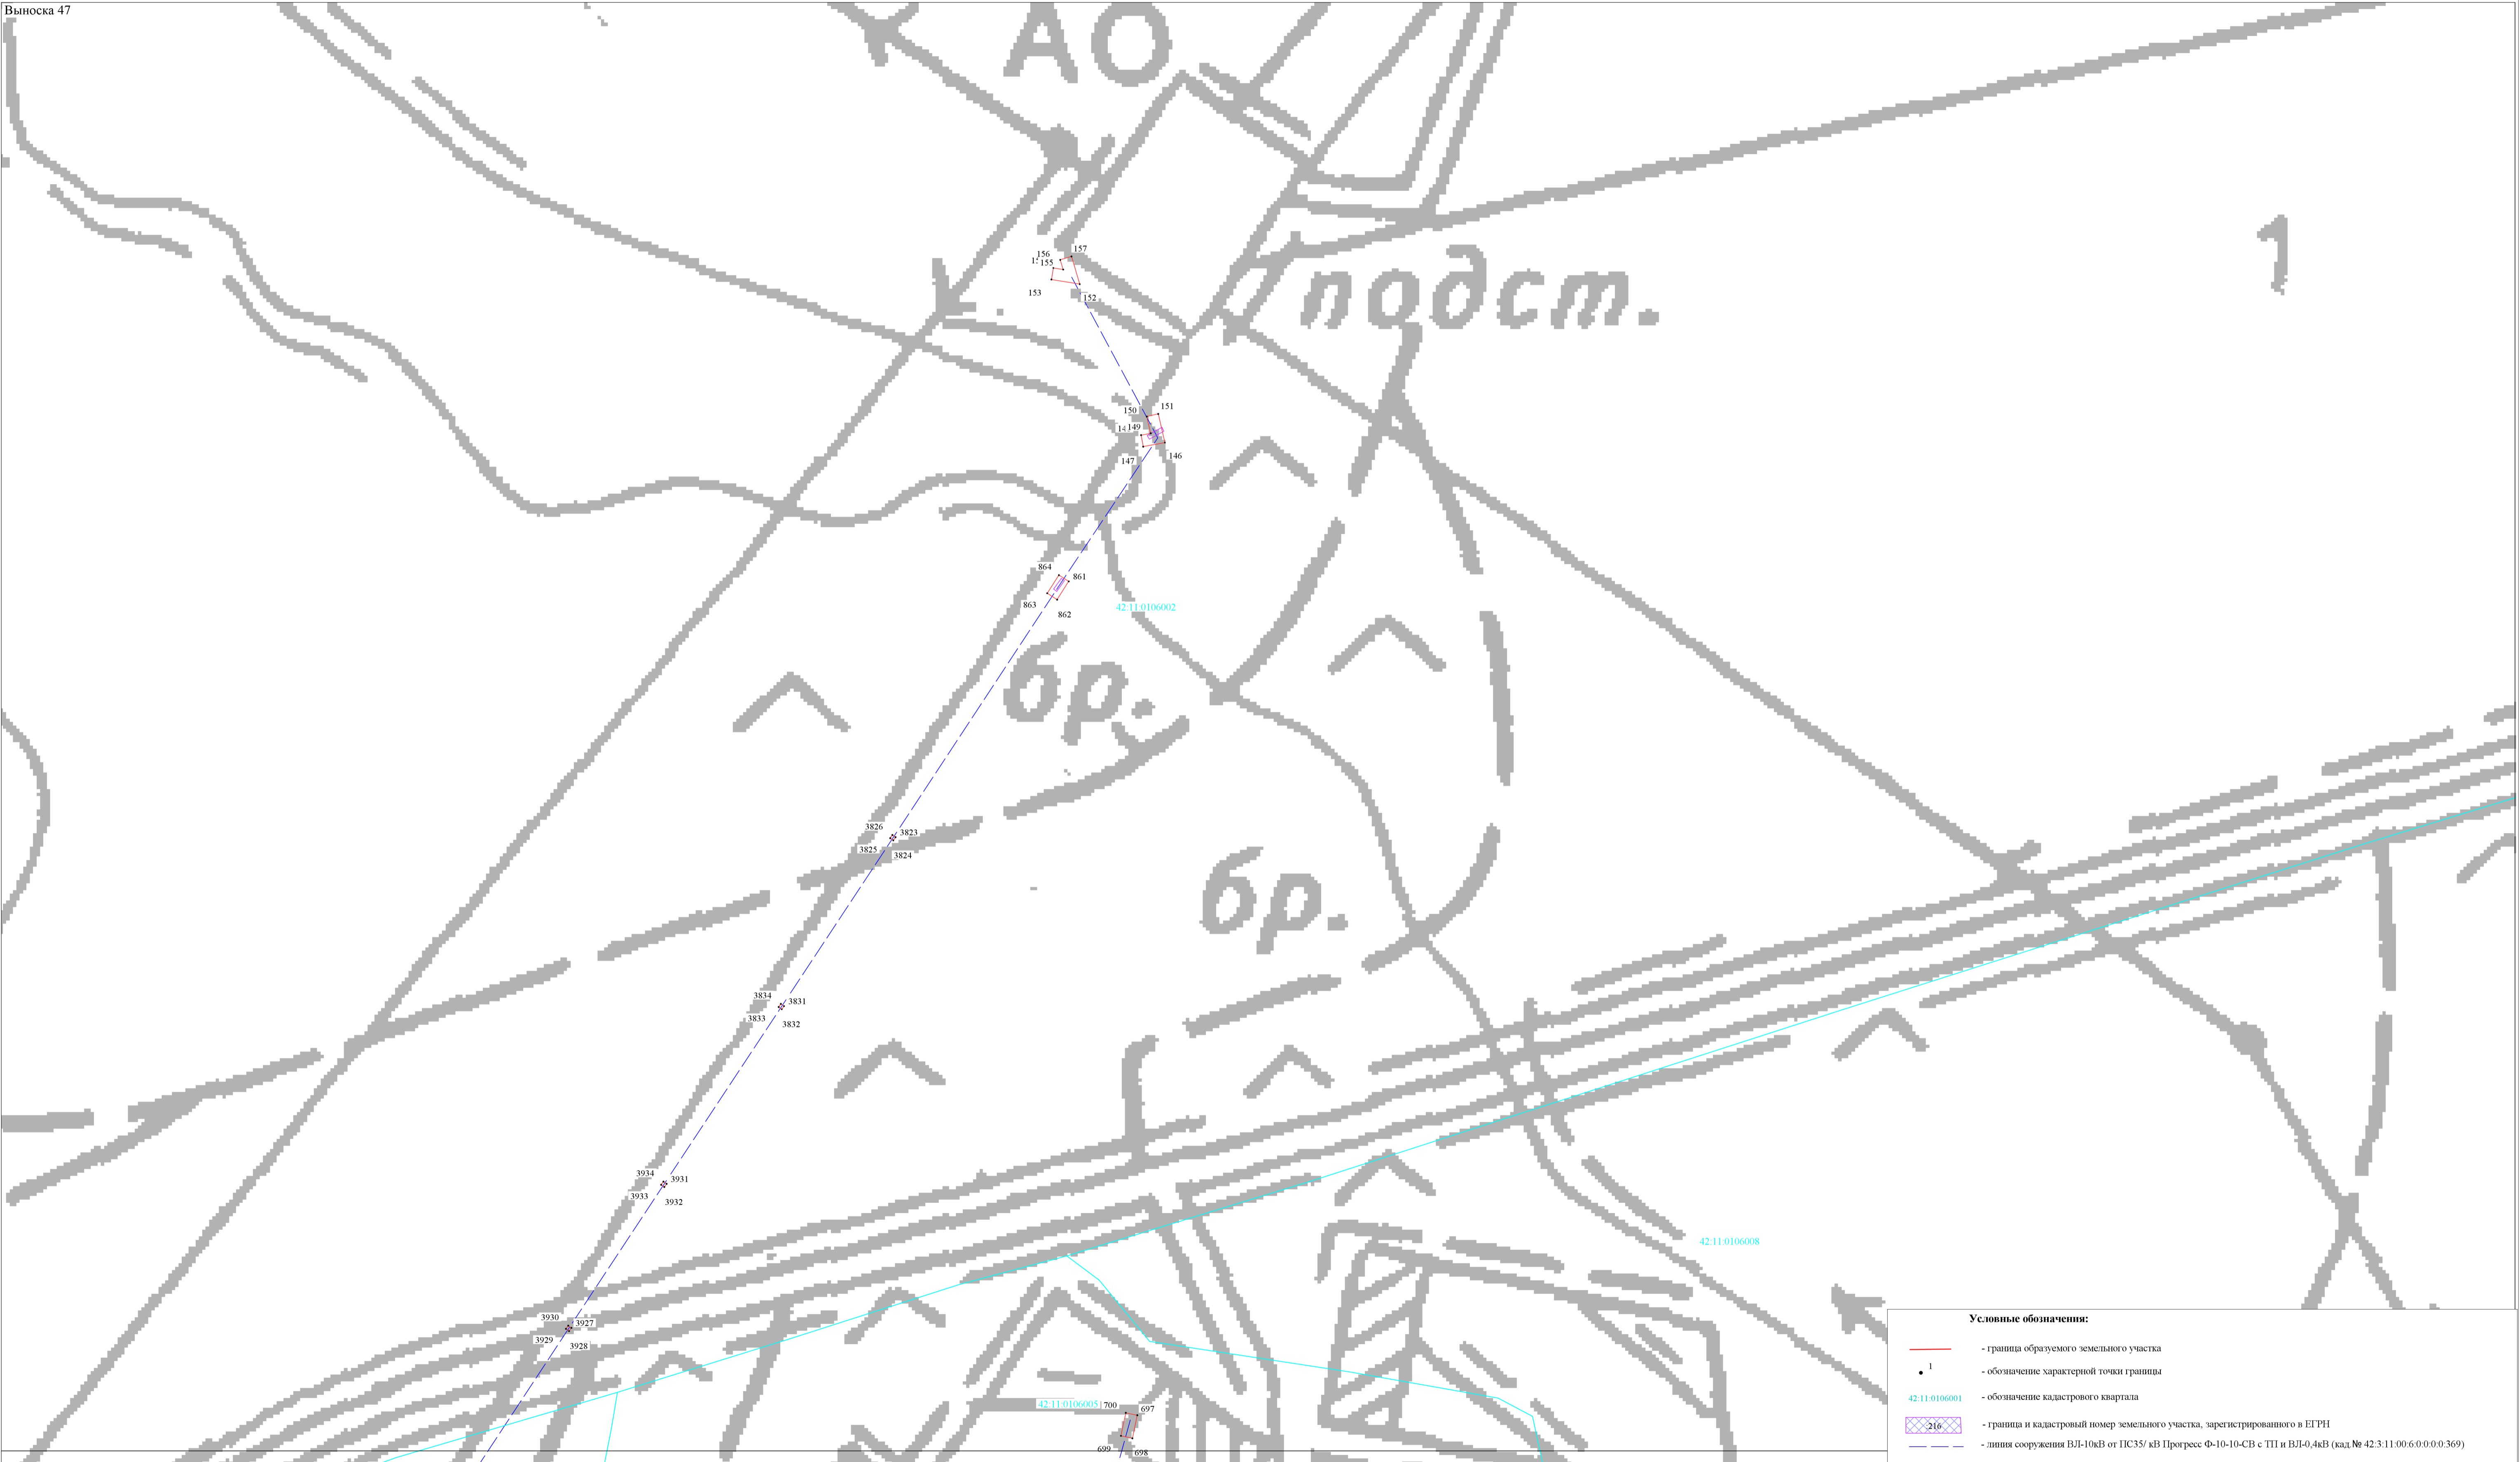

Масштаб 1:800

Подпись



А.Н. Титов Дата "13" 10 2021 г.