


Схема расположения земельного участка на кадастровом плане территории

Адрес: Российская Федерация, Кемеровская область - Кузбасс, Промышленновский муниципальный округ, д. Калинкино, ул. Набережная, юго-западнее № 10а
Кадастровый квартал: 42:11:0000000
Территориальная зона: ЖЗ 5 - зона застройки домами индивидуальной жилой застройки высотой не выше трех надземных этажей .
Категория земель: Земли населенных пунктов
Разрешенное использование: Для индивидуального жилищного строительства

Условный номер земельного участка _____		
Площадь земельного участка 1500 м ²		
Обозначение характерных точек границ	Координаты, м	
	X	Y
1	2	3
1	575758,51	1319108,64
2	575772,92	1319132,82
3	575736,80	1319169,28
4	575723,35	1319133,11
Система координат: МСК-42		

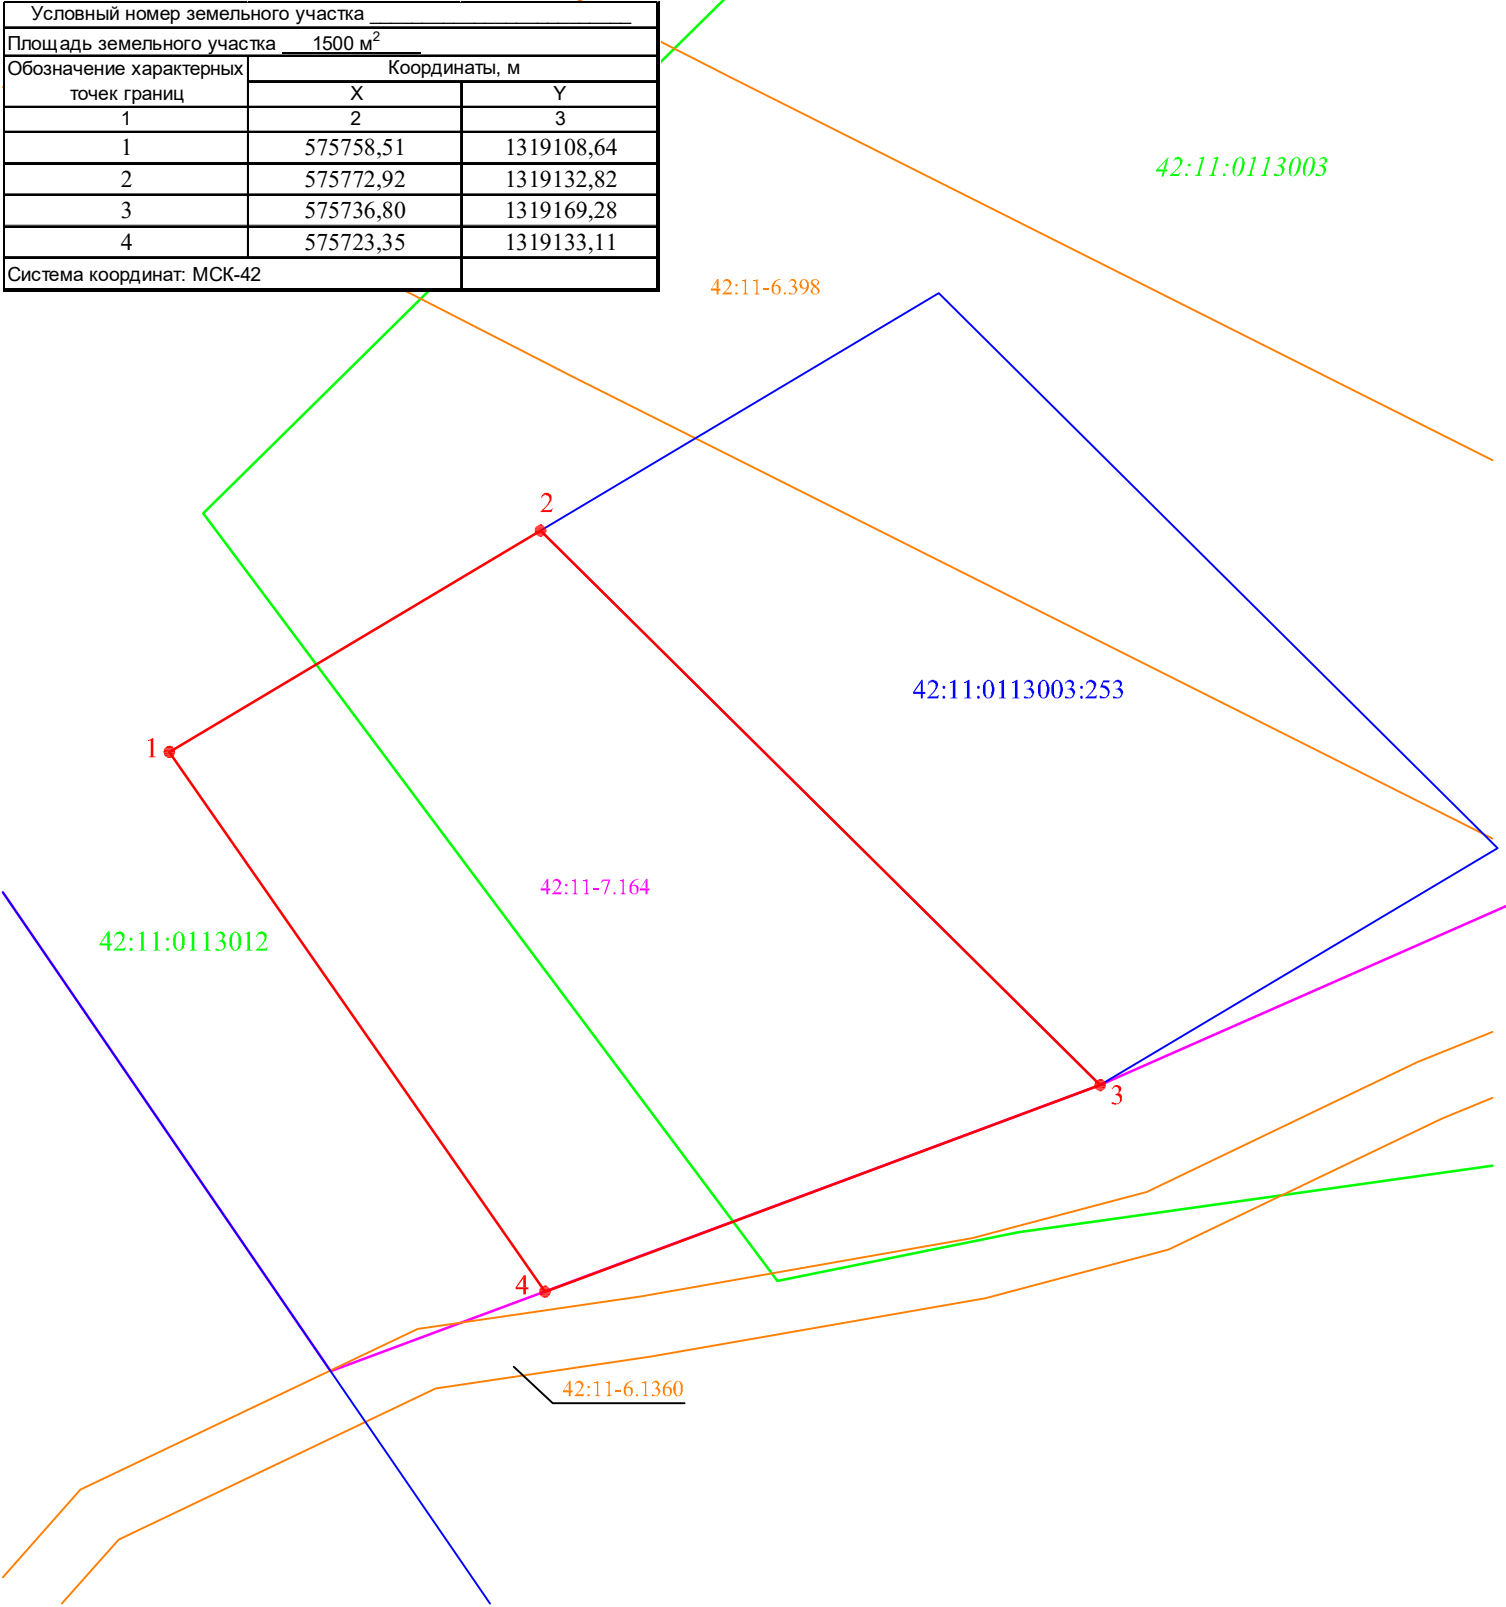

Условные обозначения:

граница образуемого земельного участка

42:11:0113003

кадастровый номер кадастрового квартала

границы учтенных земельных участков

42:11-6.1360

граница ЗОУИТ

42:11-7.164

граница территориальной зоны

Масштаб 1:500