

Утверждена

(наименование документа об утверждении, включая

наименования органов государственной власти или

органов местного самоуправления, принявших

решение об утверждении схемы или подписавших

соглашение о перераспределении земельных участков)


от №

Схема расположения земельного участка или земельных участков на кадастровом плане территории

Условный номер земельного участка — Площадь земельного участка 3895 м²			
Обозначение характерных точек границ	Координаты, м		
	X	Y	
1	2	3	
1	561571,47	1298928,58	
2	561591,53	1298957,27	
3	561561,10	1298976,50	
4	561581,36	1299046,78	
5	561576,45	1299046,82	
6	561573,14	1299037,75	
7	561555,54	1298990,94	
8	561518,09	1299005,01	
9	561514,85	1298995,63	
10	561502,05	1298964,85	
1	561571,47	1298928,58	

Система координат: МСК-42 (Комеровская область зона 1)

Местоположение: Российская Федерация, Кемеровская область-Кузбасс, Промышленновский муниципальный округ,
Категория земель: земли населенных пунктов,
Территориальная зона: ЖЗ 5

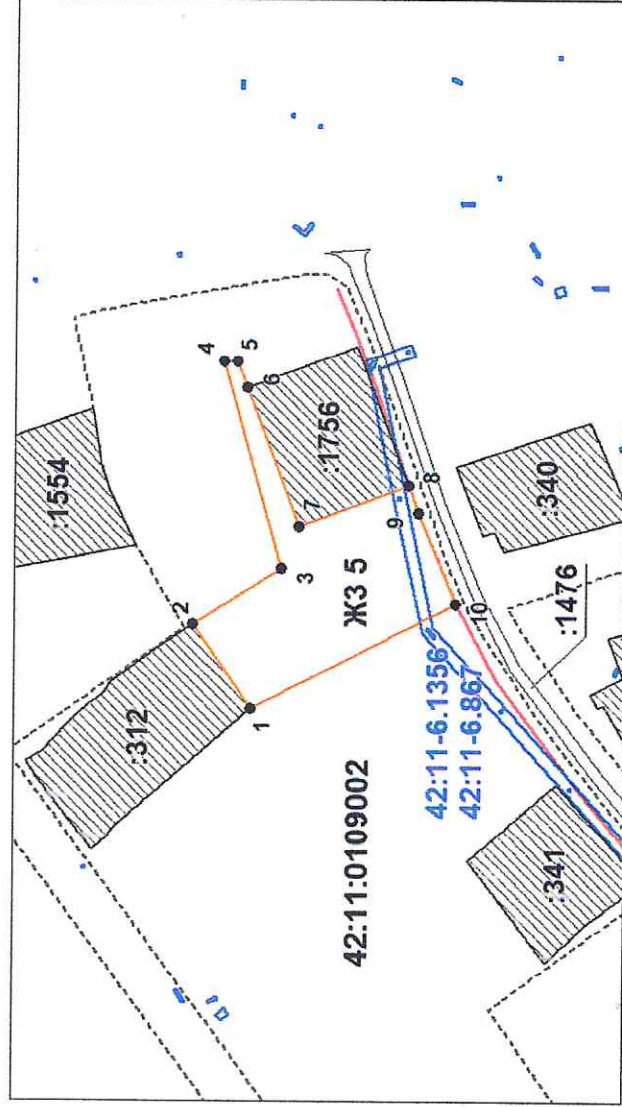

Масштаб 1:2500

Условные обозначения:

- граница образуемого земельного участка,
- граница земельного участка, сведения о котором содержатся в ЕГРН,
- 340
- 42:11:0109002 — номер кадастрового квартала,
- граница территориальной зоны ЖЗ 5,
- красная линия,
- 42:11-6.867 — граница и номер ЗОУИТ.