

Утверждена

(наименование документа об утверждении, включая

наименования органов государственной власти или


органов местного самоуправления, принявших  
решение об утверждении схемы или подписавших  
соглашение о перераспределении земельных участков)

от \_\_\_\_\_ № \_\_\_\_\_

Схема расположения земельного участка или земельных участков  
на кадастровом плане территории

Условный номер земельного участка: 42:11:0105003:3У1		
Площадь земельного участка: 1486 кв.м.		
Обозначение характерных точек границ	Координаты, м	
	X	Y
1	2	3
1	559847.42	1274669.09
2	559898.31	1274717.54
3	559916.44	1274705.75
4	559865.47	1274657.03

Кадастровый квартал: 42:11:0105003  
Система координат: МСК-42, зона 1

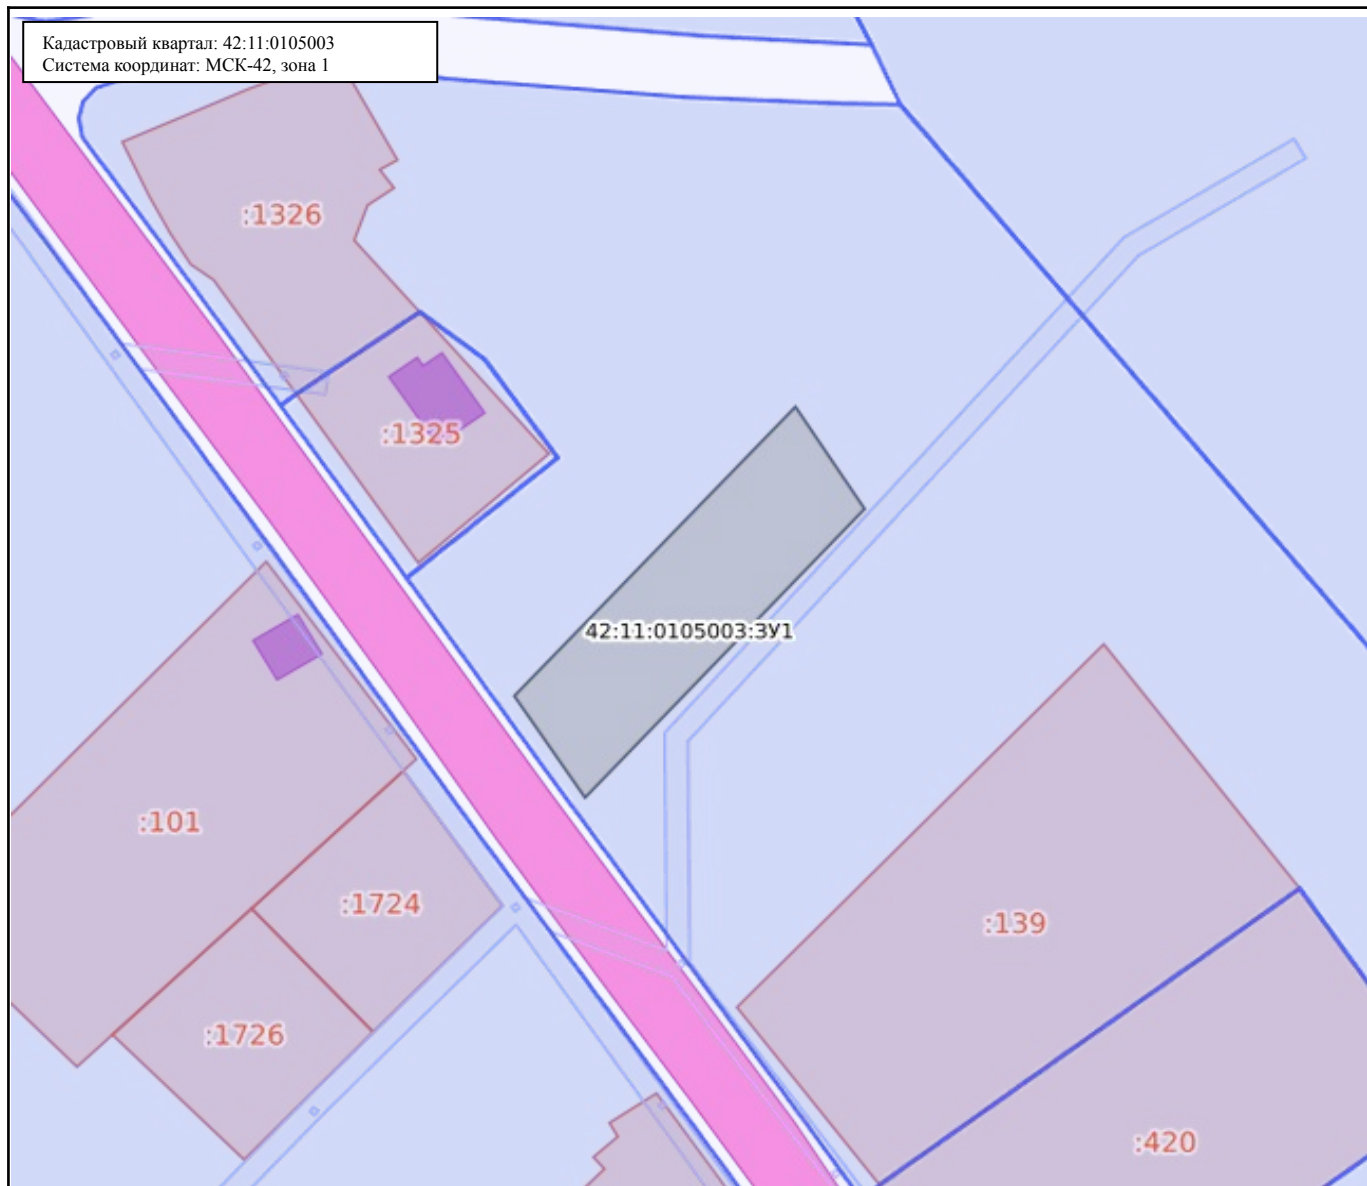

Масштаб: 1:2500

Условные обозначения:

0.00	Государственная граница Российской Федерации	00:00-00.00	Территория опережающего развития
00:00-00.00	Границы между субъектами Российской Федерации	00:00-00.00	Зоны территориального развития Российской Федерации
00:00-00.00	Границы муниципальных образований	00:00-00.00	Игровая зона
00:00-00.00	Границы населённых пунктов	00:00-00.00	Лесничество
00:00:0000000	Кадастровые кварталы	00:00.0000000.00	Утвержденный проект межевания территории
00:00:0000000:00	Сооружения	00:00-00.00	Границы территории, в отношении которой устанавливается публичный сервитут
00:00:0000000:00	Объекты незавершенного строительства	00:00-00.00	Байкальская природная территория и ее экологические зоны
00:00:0000000:00	Здания	00:00-00.00	Территория, в отношении которой принято решение о резервировании земель для государственных и муниципальных нужд
00:00:0000000:00	Земельные участки	00:00:0000000:390	Образуемые ЗУ
00:00-00.00	Зоны с особыми условиями использования территории		
00:00-00.00	Территориальная зона		
00:00-00.00	Территория объекта культурного наследия		
00:00-00.00	Особо охраняемая природная территория		
00:00-00.00	Особая экономическая зона		
00:00-00.00	Охотничьи угодья		