


## Схема расположения границ публичного сервитута

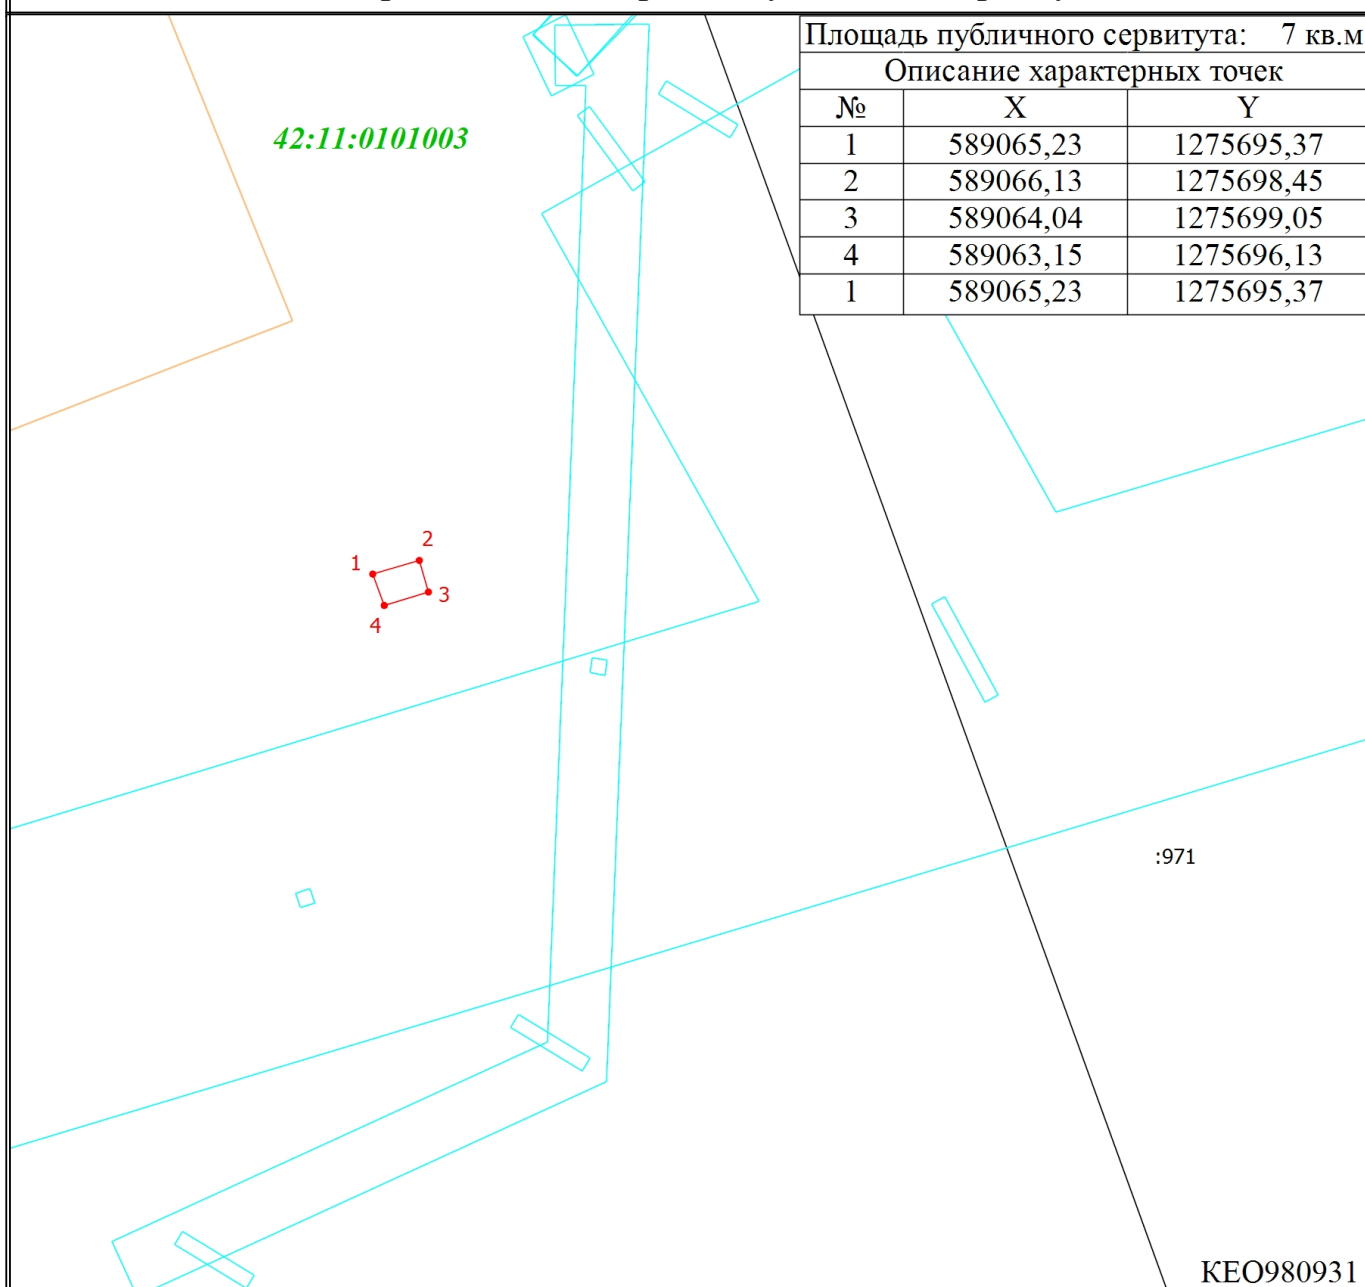

Масштаб 1:500

### Условные обозначения

- - Часть границы, местоположение которой определено при выполнении кадастровых работ
- 1 - Обозначение новой характерной точки
- - Часть границы, сведения ЕГРН о которой позволяют однозначно определить ее положение на местности
- - Граница здания, сооружения или объекта незавершенного строительства
- - Граница территориальной зоны
- - Граница зоны с особыми условиями
- :971 - Кадастровый номер земельного участка
- 42:11:0101003 - Номер кадастрового квартала
- - Характерная точка границы земельного участка, сведения о которой отсутствуют в ЕГРН, местоположение которой определено при кадастровых работах (новая характерная точка)