


ОПИСАНИЕ МЕСТОПОЛОЖЕНИЯ ГРАНИЦ

Публичный сервитут

(наименование объекта)

План границ объекта

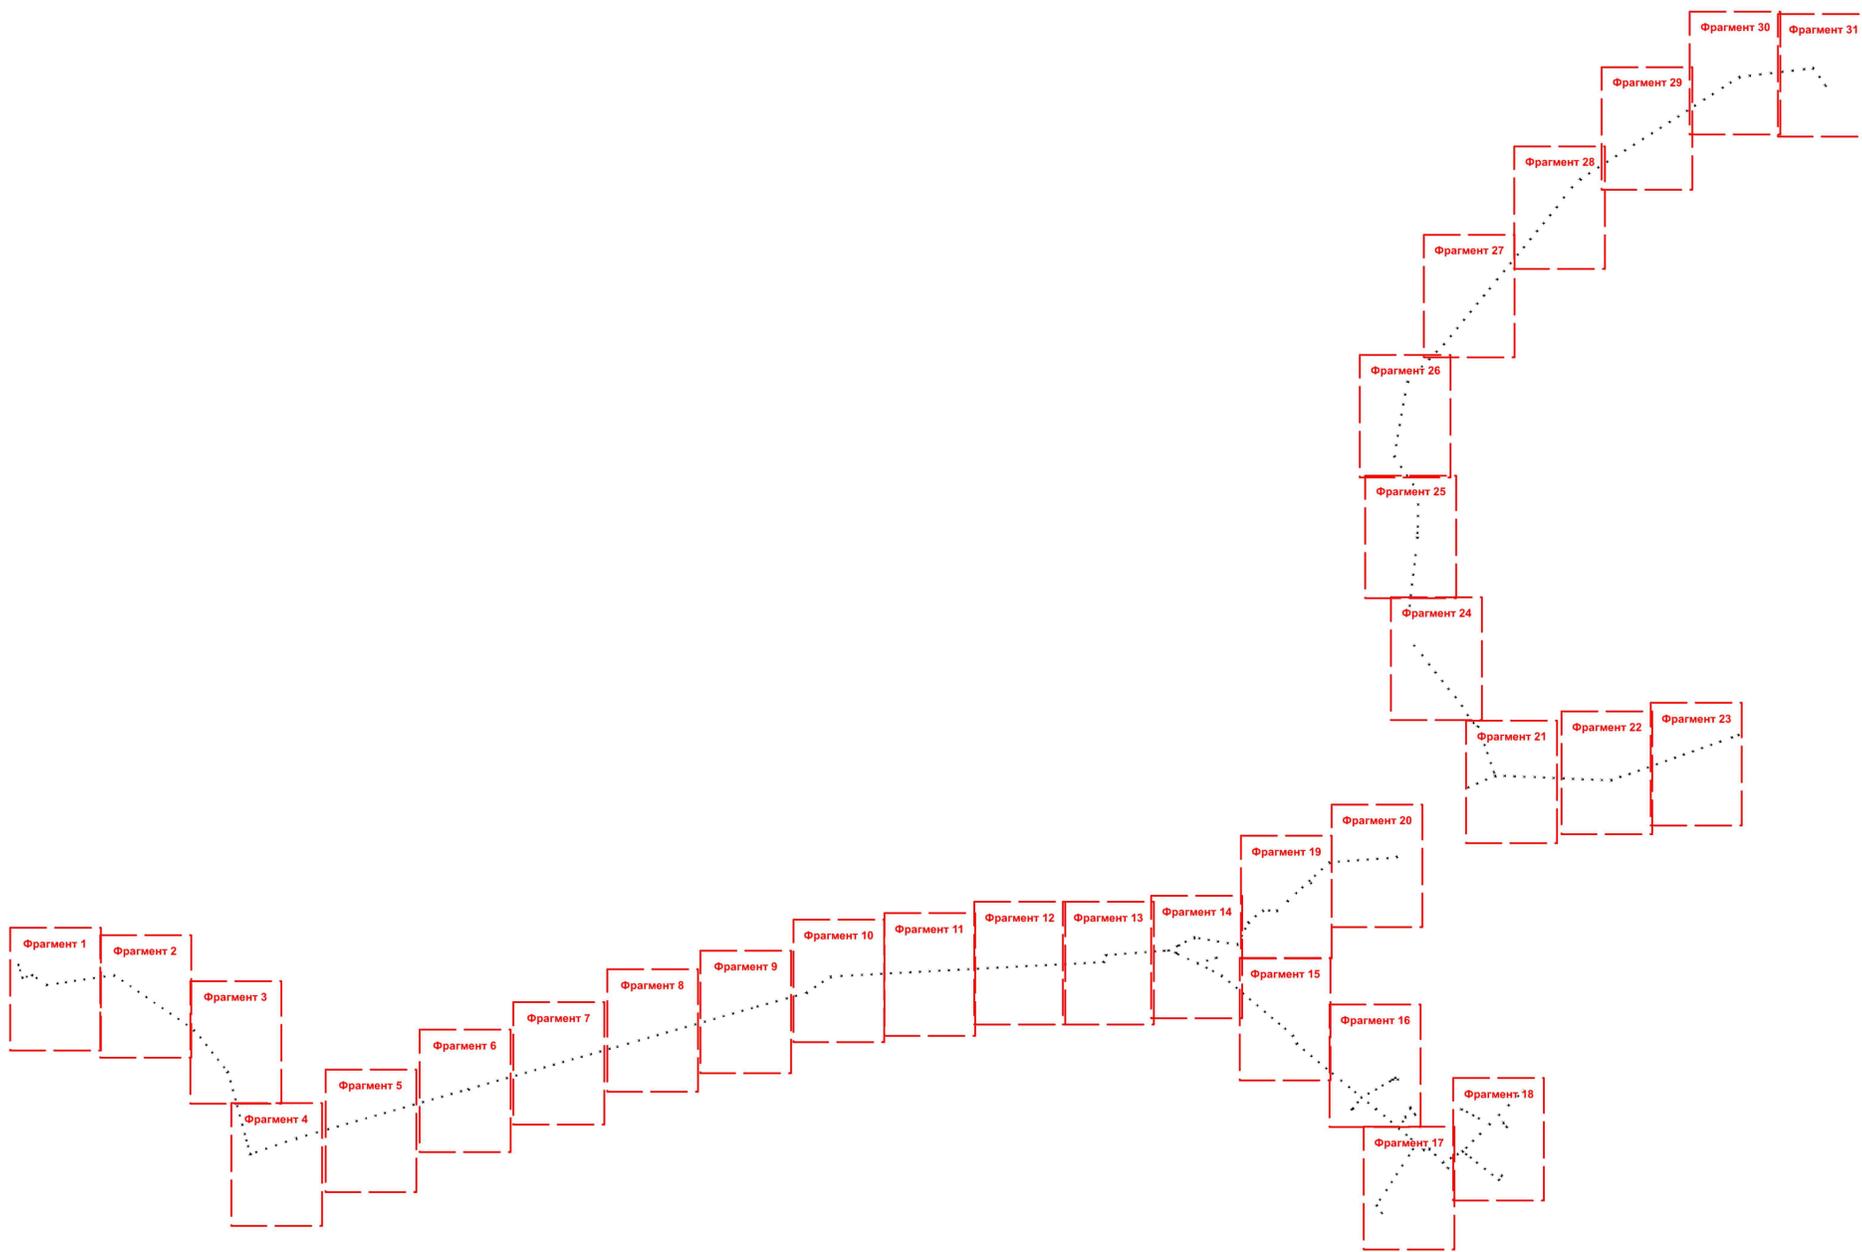

Масштаб 1:22 000

Условные обозначения:

- | | | | |
|---|-------------------------------|---|---|
|  | Граница публичного сервитута | 42:10:0102003 | Кадастровый номер квартала |
|  | Характерная точка границы |  | Земельные участки, сведения о которых содержатся в ЕГРН |
|  | Границы кадастрового квартала | | |

Подпись



(Карпова Ю.С.)

Дата 27.12.2019 г.

Место для отписки свидетелей (при наличии), лиц, составивших описание местоположения границ объекта

ОПИСАНИЕ МЕСТОПОЛОЖЕНИЯ ГРАНИЦ

Публичный сервитут

(наименование объекта)

План границ объекта

Фрагмент 1



Условные обозначения:

- Граница публичного сервитута
- Характерная точка границы
- Границы кадастрового квартала

42:10:0102003

Кадастровый номер квартала
Земельные участки, сведения о которых
содержатся в ЕГРН

10

Масштаб 1:1000

Подпись



(Карпова Ю.С.)

Дата 27.12.2019 г.

Место для отписки (подпись, печать) лица, составившего описание местоположения границ объекта

ОПИСАНИЕ МЕСТОПОЛОЖЕНИЯ ГРАНИЦ

Публичный сервитут
(наименование объекта)

План границ объекта

Фрагмент 2



Условные обозначения:

- Граница публичного сервитута
- Характерная точка границы
- Границы кадастрового квартала

42:10:0102003

Кадастровый номер квартала
Земельные участки, сведения о которых
содержатся в ЕГРН

Подпись



(Карнова Ю.С.)

Дата 27.12.2019 г.

Место для отписки (подпись) лица, составившего описание местоположения границ объекта

ОПИСАНИЕ МЕСТОПОЛОЖЕНИЯ ГРАНИЦ

Публичный сервитут
(наименование объекта)

План границ объекта

Фрагмент 3



Условные обозначения:

- Граница публичного сервитута
- Характерная точка границы
- Границы кадастрового квартала
- 42:10:0102003
- Кадастровый номер квартала
- Земельные участки, сведения о которых содержатся в ЕГРН


Подпись _____ (Карпова Ю.С.) Дата 27.12.2019 г.
Место для отписки свидетелей (публикации) лица, составившего описание местоположения границ объекта

ОПИСАНИЕ МЕСТОПОЛОЖЕНИЯ ГРАНИЦ

Публичный сервитут
(наименование объекта)

План границ объекта

Фрагмент 4

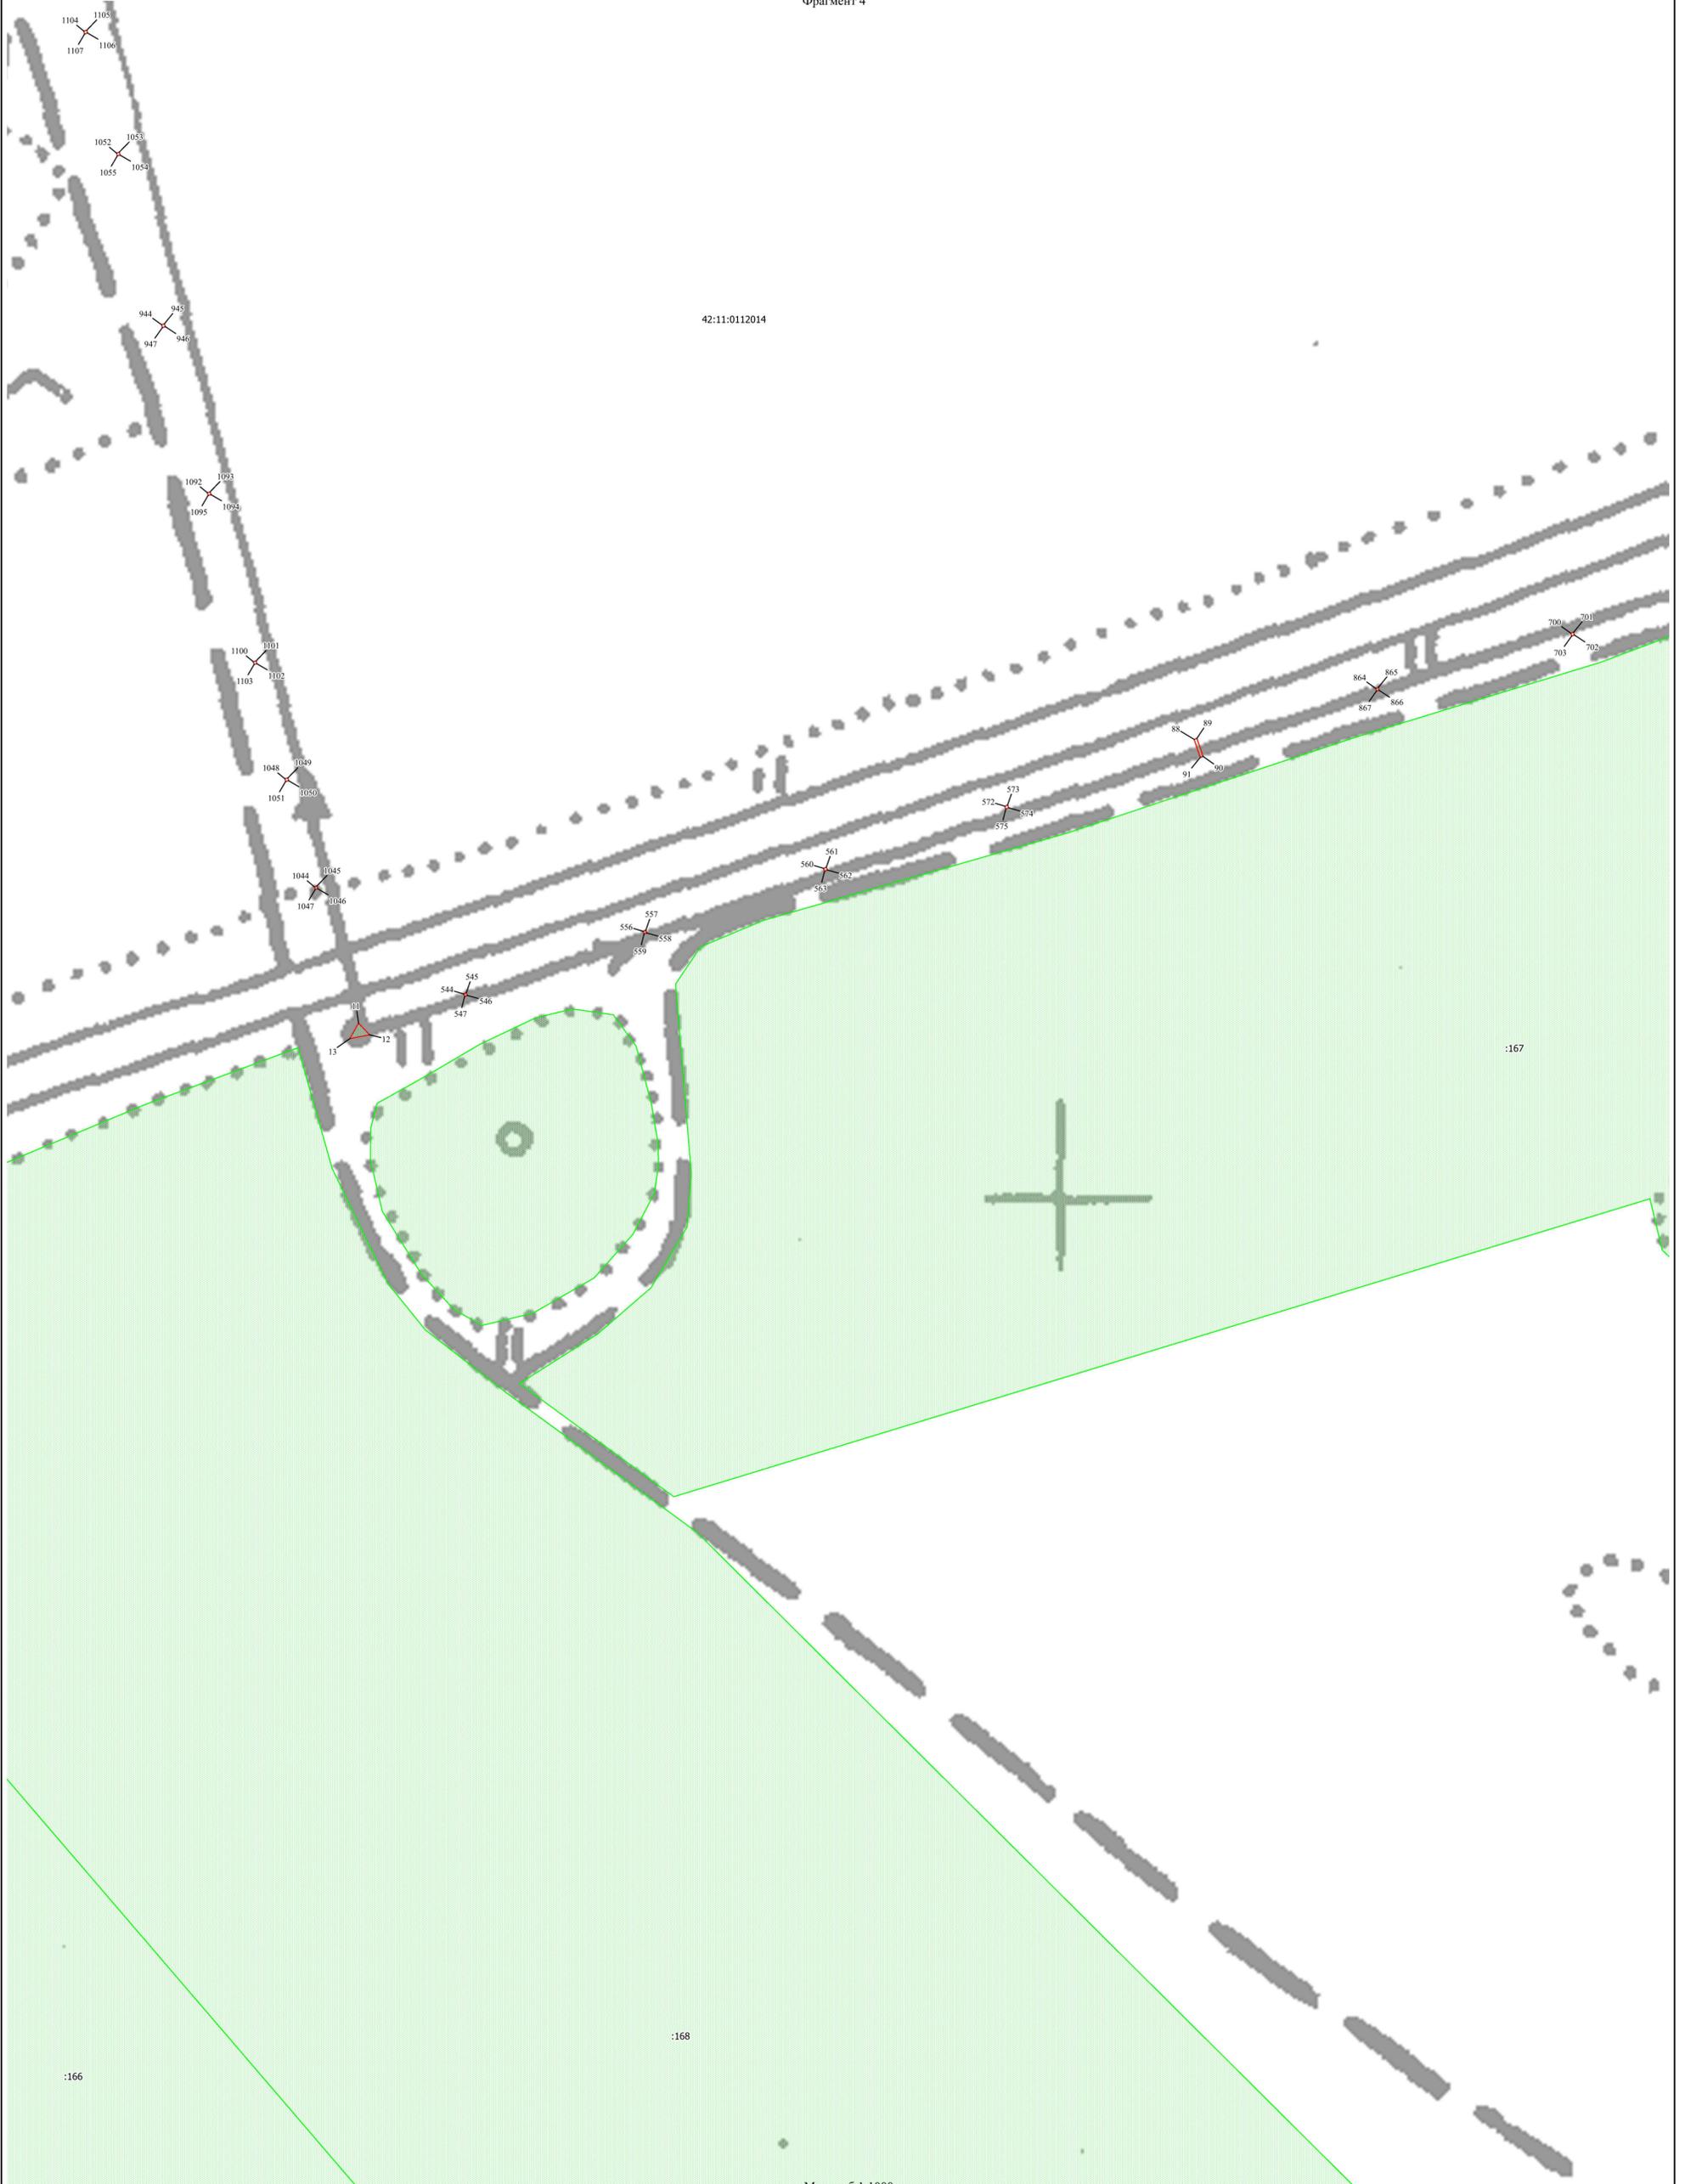

Условные обозначения:

- Граница публичного сервитута
- Характерная точка границы
- Границы кадастрового квартала
- Кадастровый номер квартала
- Земельные участки, сведения о которых содержатся в ЕГРН


Подпись _____ (Карпова Ю.С.) Дата 27.12.2019 г.
Место для отписки недействительности лица, составившего описание местоположения границ объекта

ОПИСАНИЕ МЕСТОПОЛОЖЕНИЯ ГРАНИЦ

Публичный сервитут
(наименование объекта)

План границ объекта

Фрагмент 5

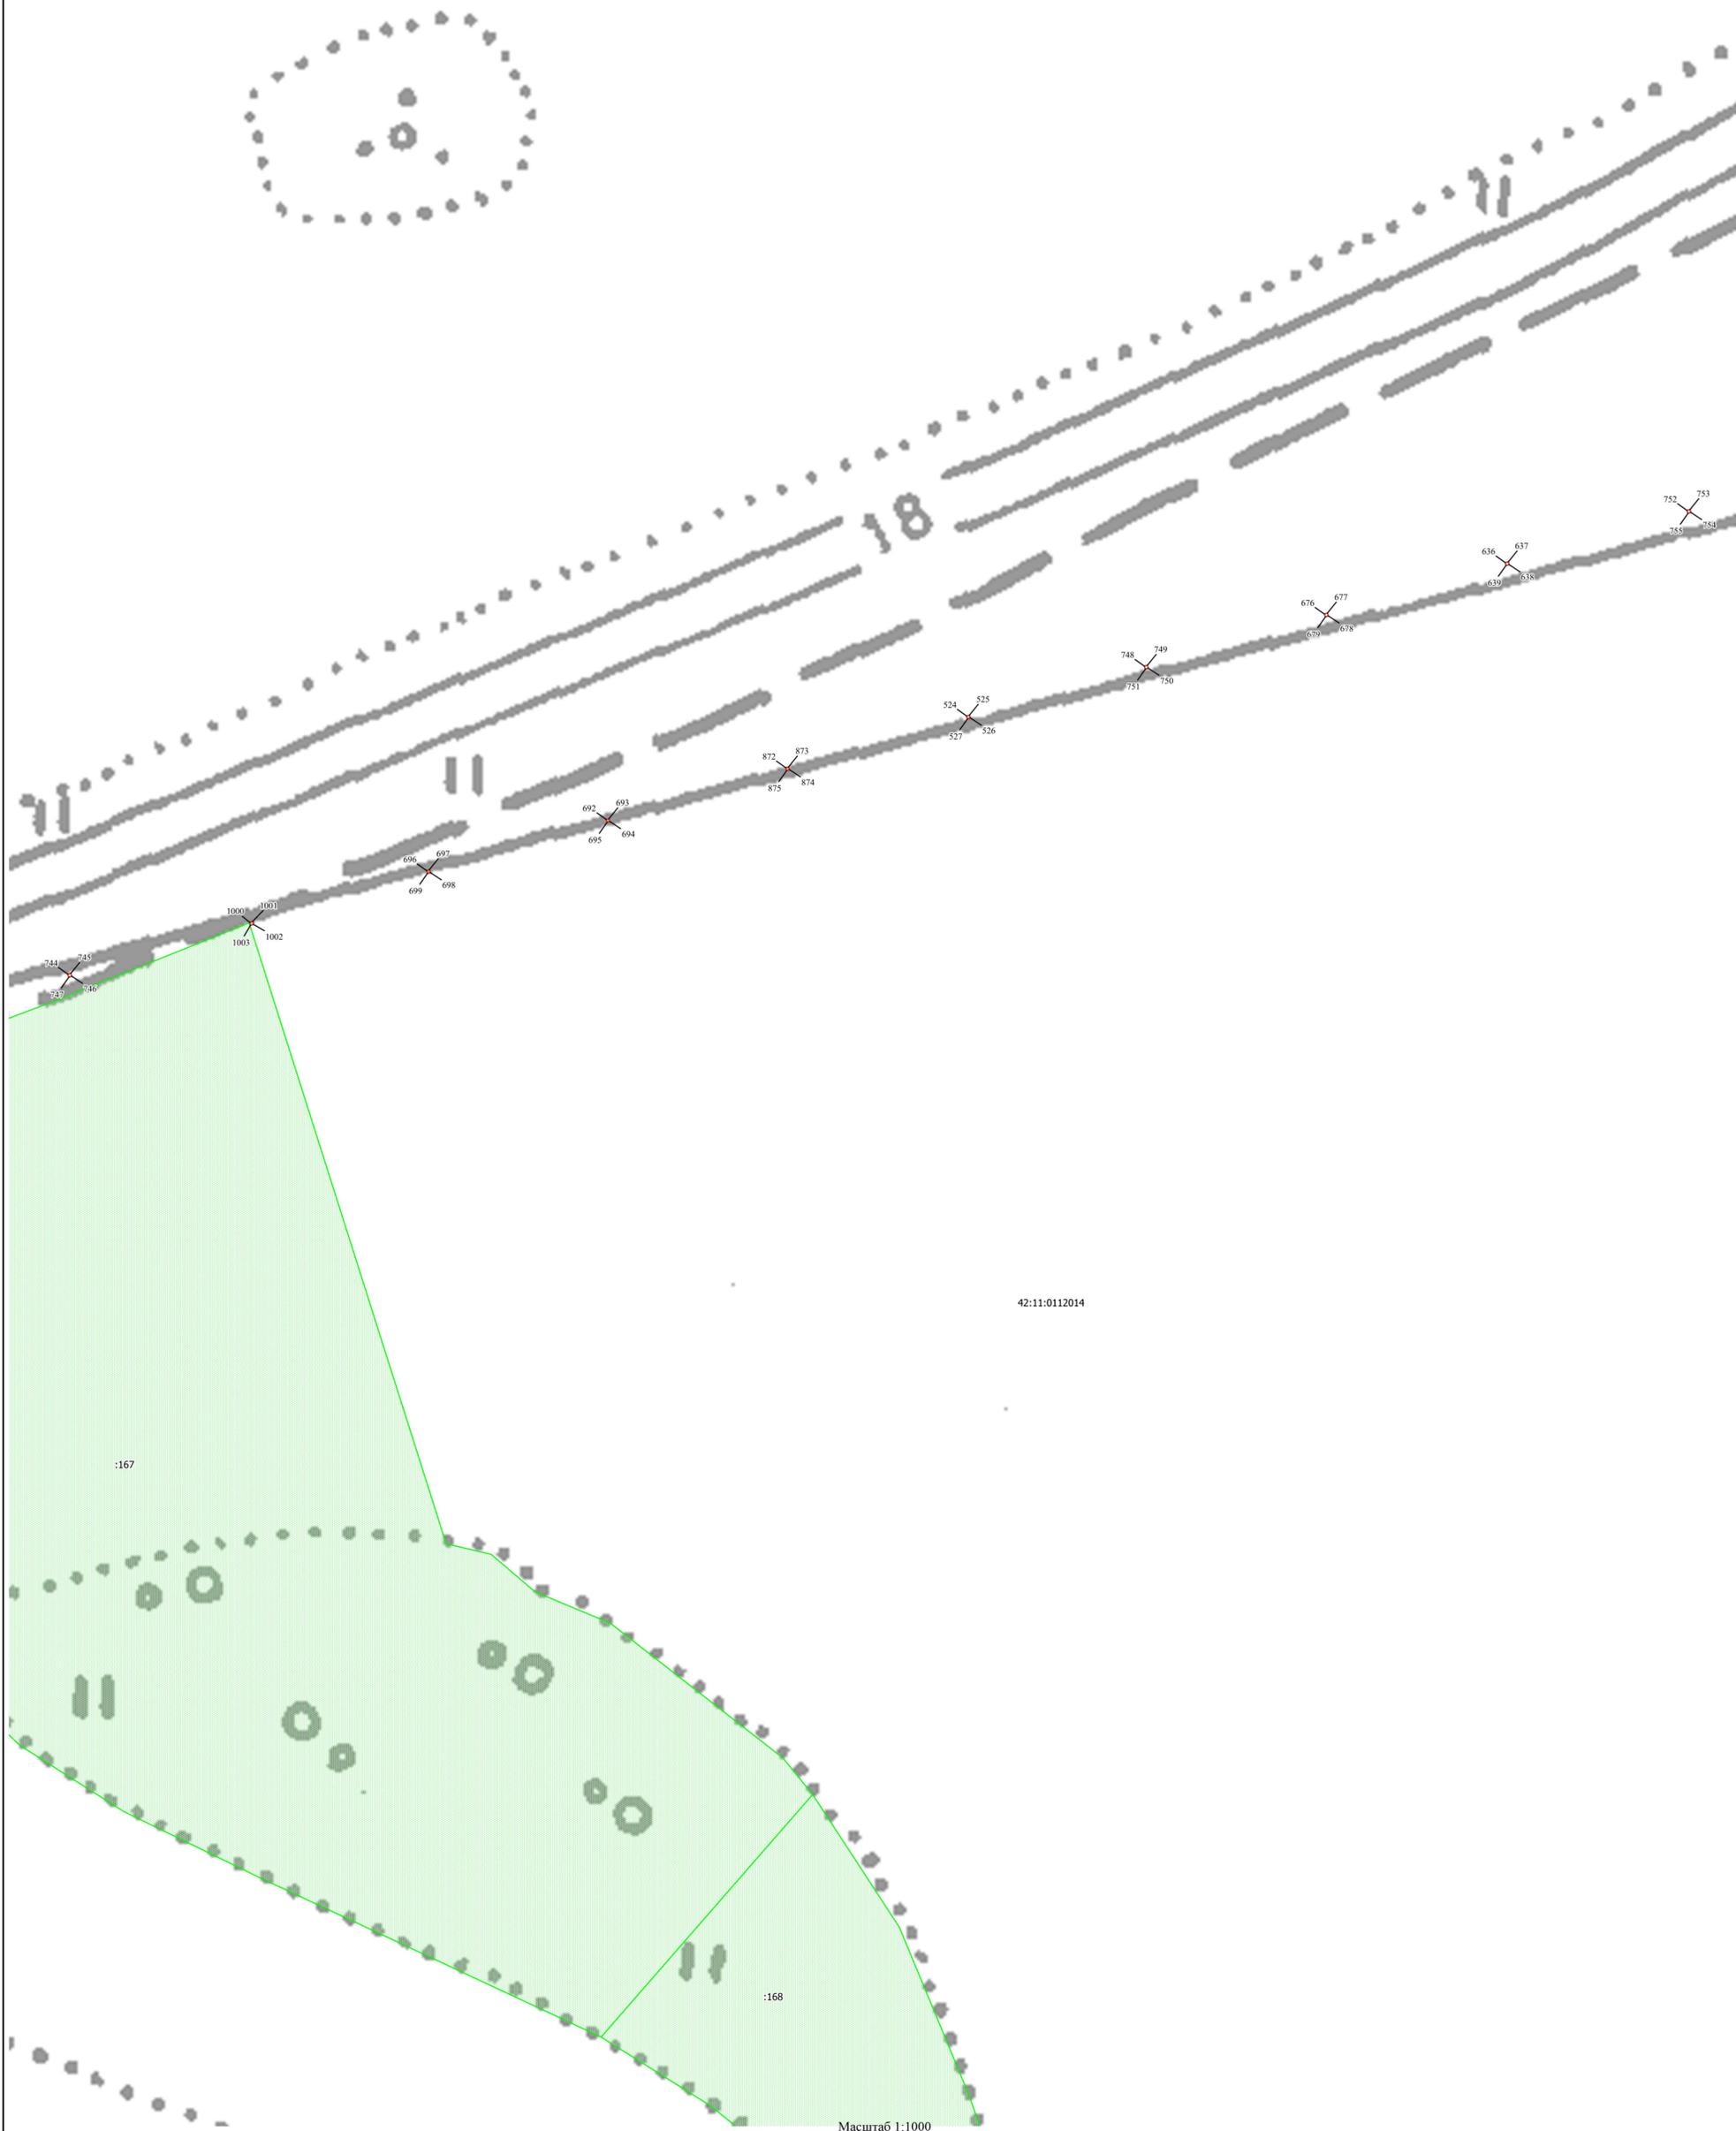

42:11:0112014

:167

:168

Масштаб 1:1000

Условные обозначения:

- Граница публичного сервитута
- Характерная точка границы
- Границы кадастрового квартала

42:10:0102003
:10

Кадастровый номер квартала
Земельные участки, сведения о которых
содержатся в ЕГРН

Подпись _____ (Карпова Ю.С.) Дата 27.12.2019 г.
Место для отписки свидетелей (приглашенных лиц, составившего описание местоположения границ объекта)




ОПИСАНИЕ МЕСТОПОЛОЖЕНИЯ ГРАНИЦ

Публичный сервитут

(наименование объекта)

План границ объекта

Фрагмент 6

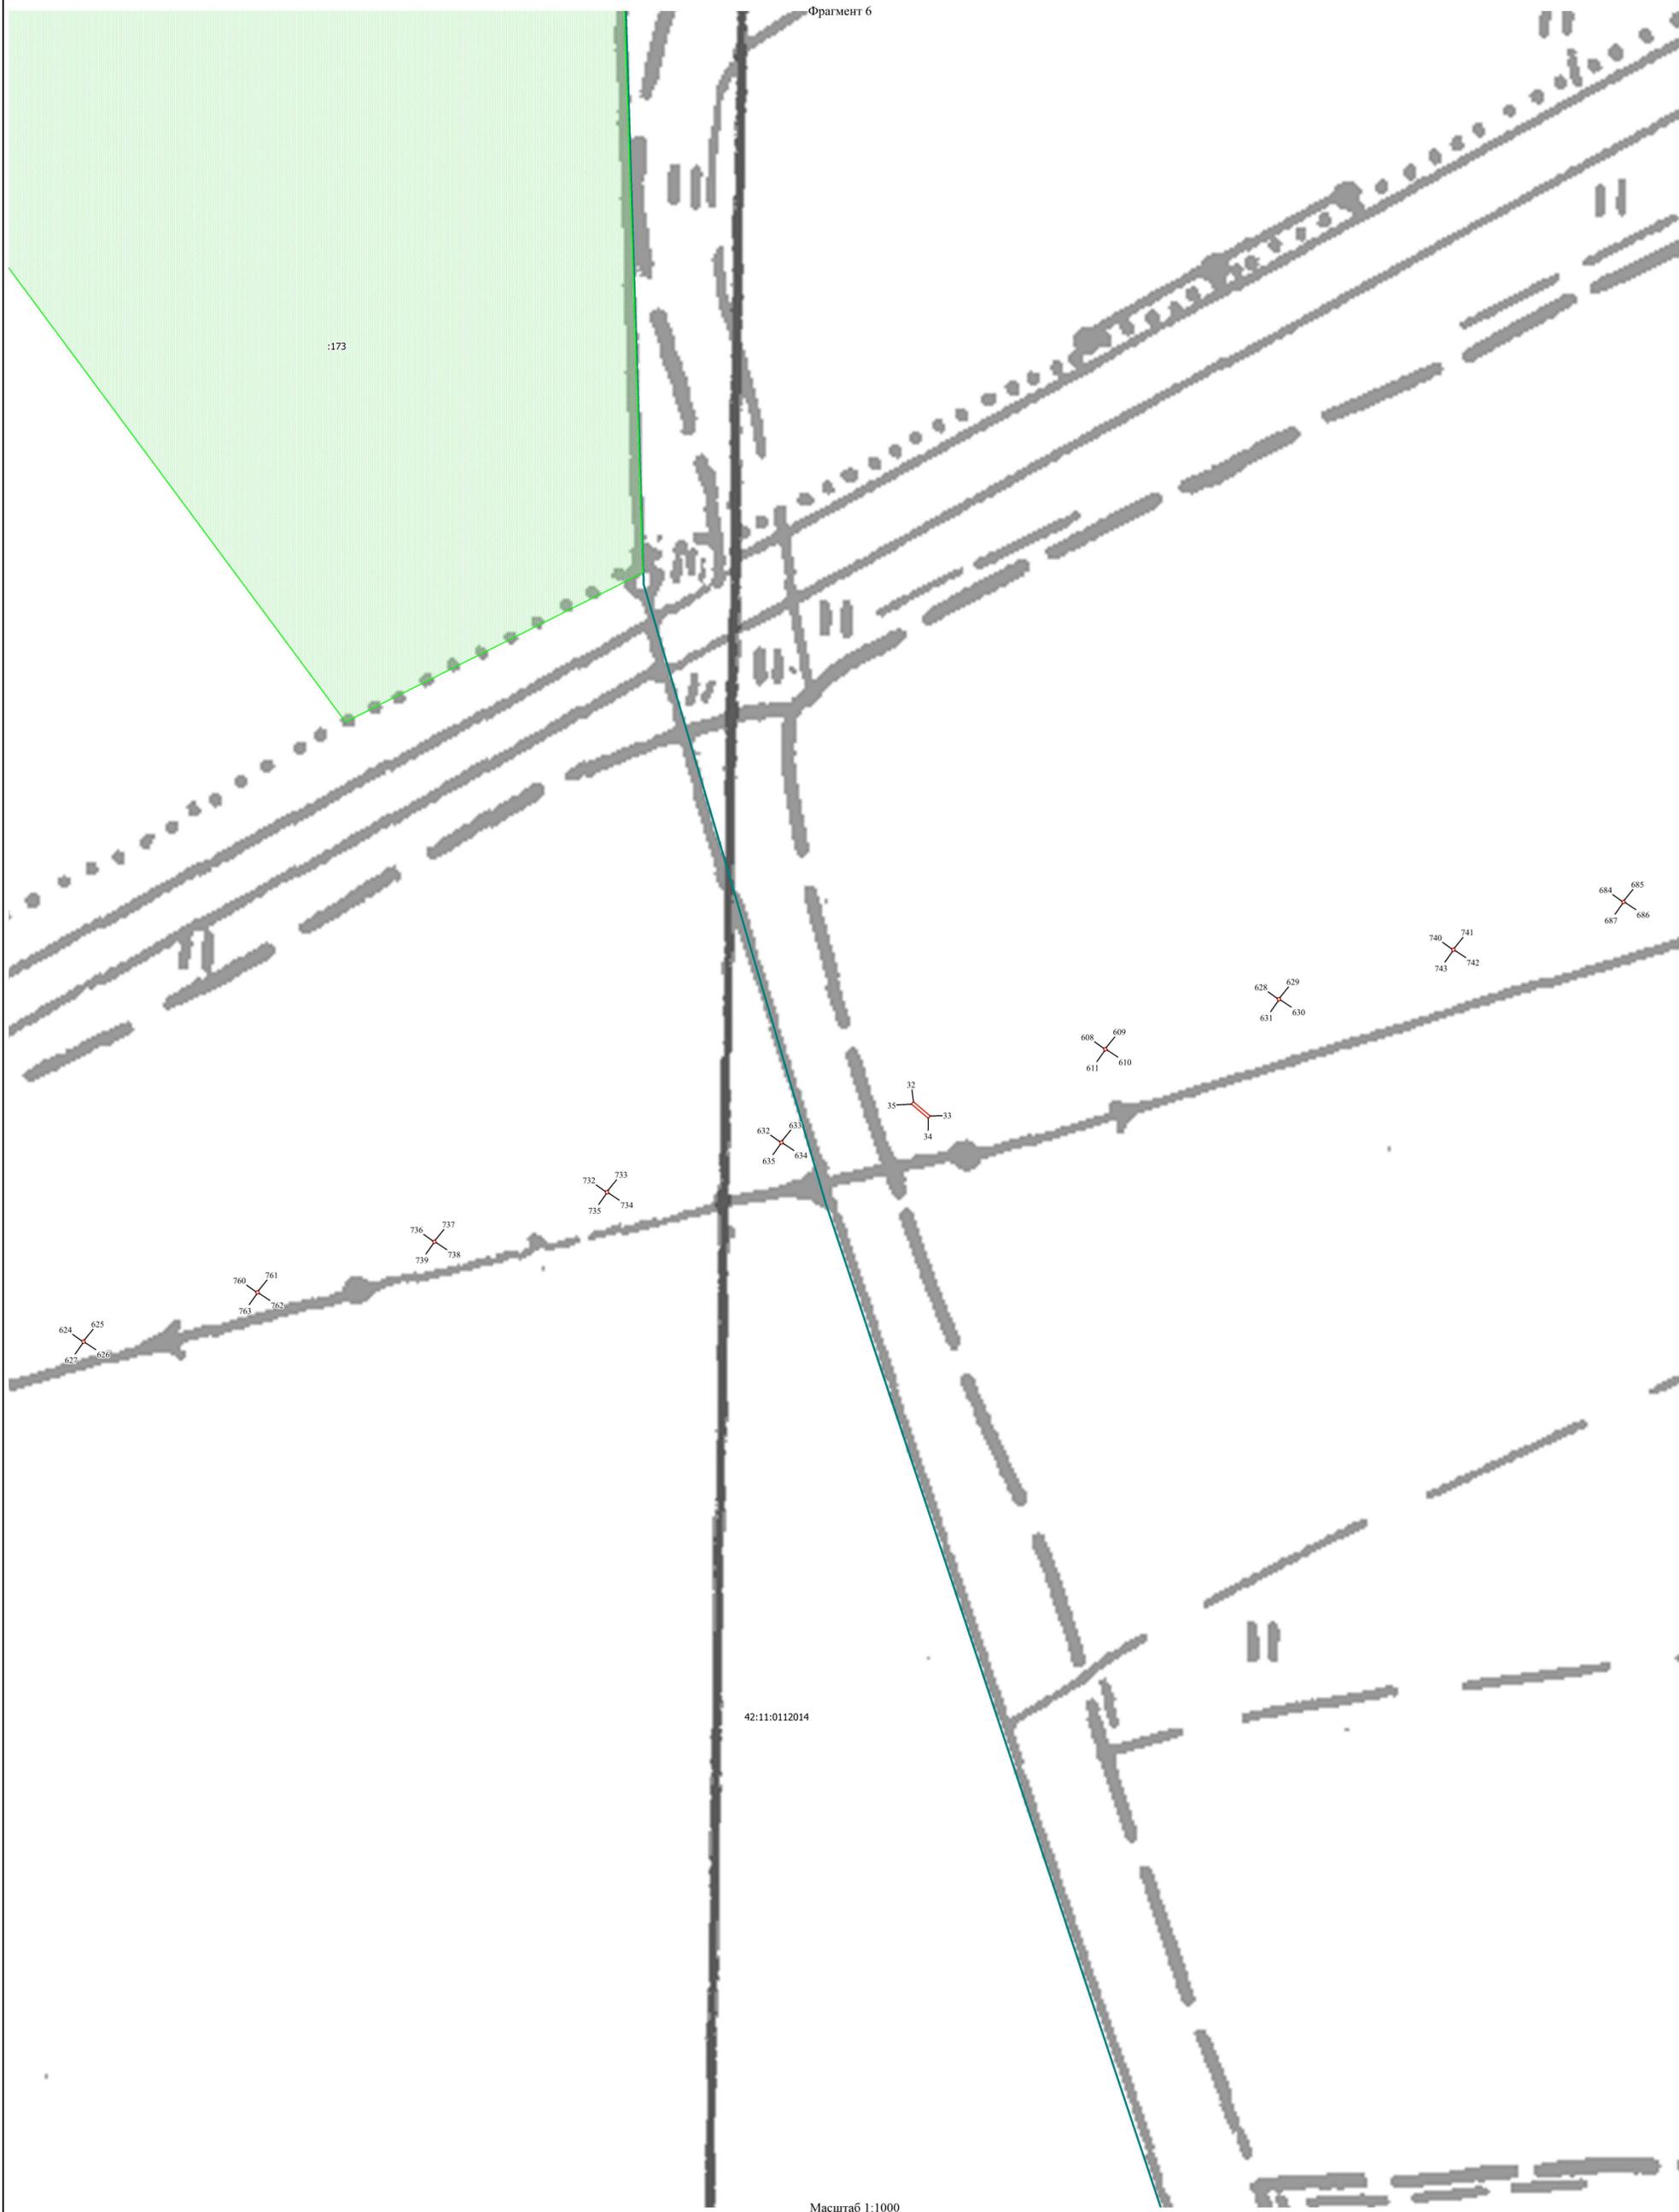

Масштаб 1:1000

Условные обозначения:

-  Граница публичного сервитута
-  Характерная точка границы
-  Границы кадастрового квартала

42:10:0102003


Кадастровый номер квартала
Земельные участки, сведения о которых
содержатся в ЕГРН

Подпись



(Карпова Ю.С.)

Дата 27.12.2019 г.

Место для отписки (подпись, наименование лица, составившего описание местоположения границ объекта)


ОПИСАНИЕ МЕСТОПОЛОЖЕНИЯ ГРАНИЦ

Публичный сервитут

(наименование объекта)

План границ объекта

Фрагмент 7

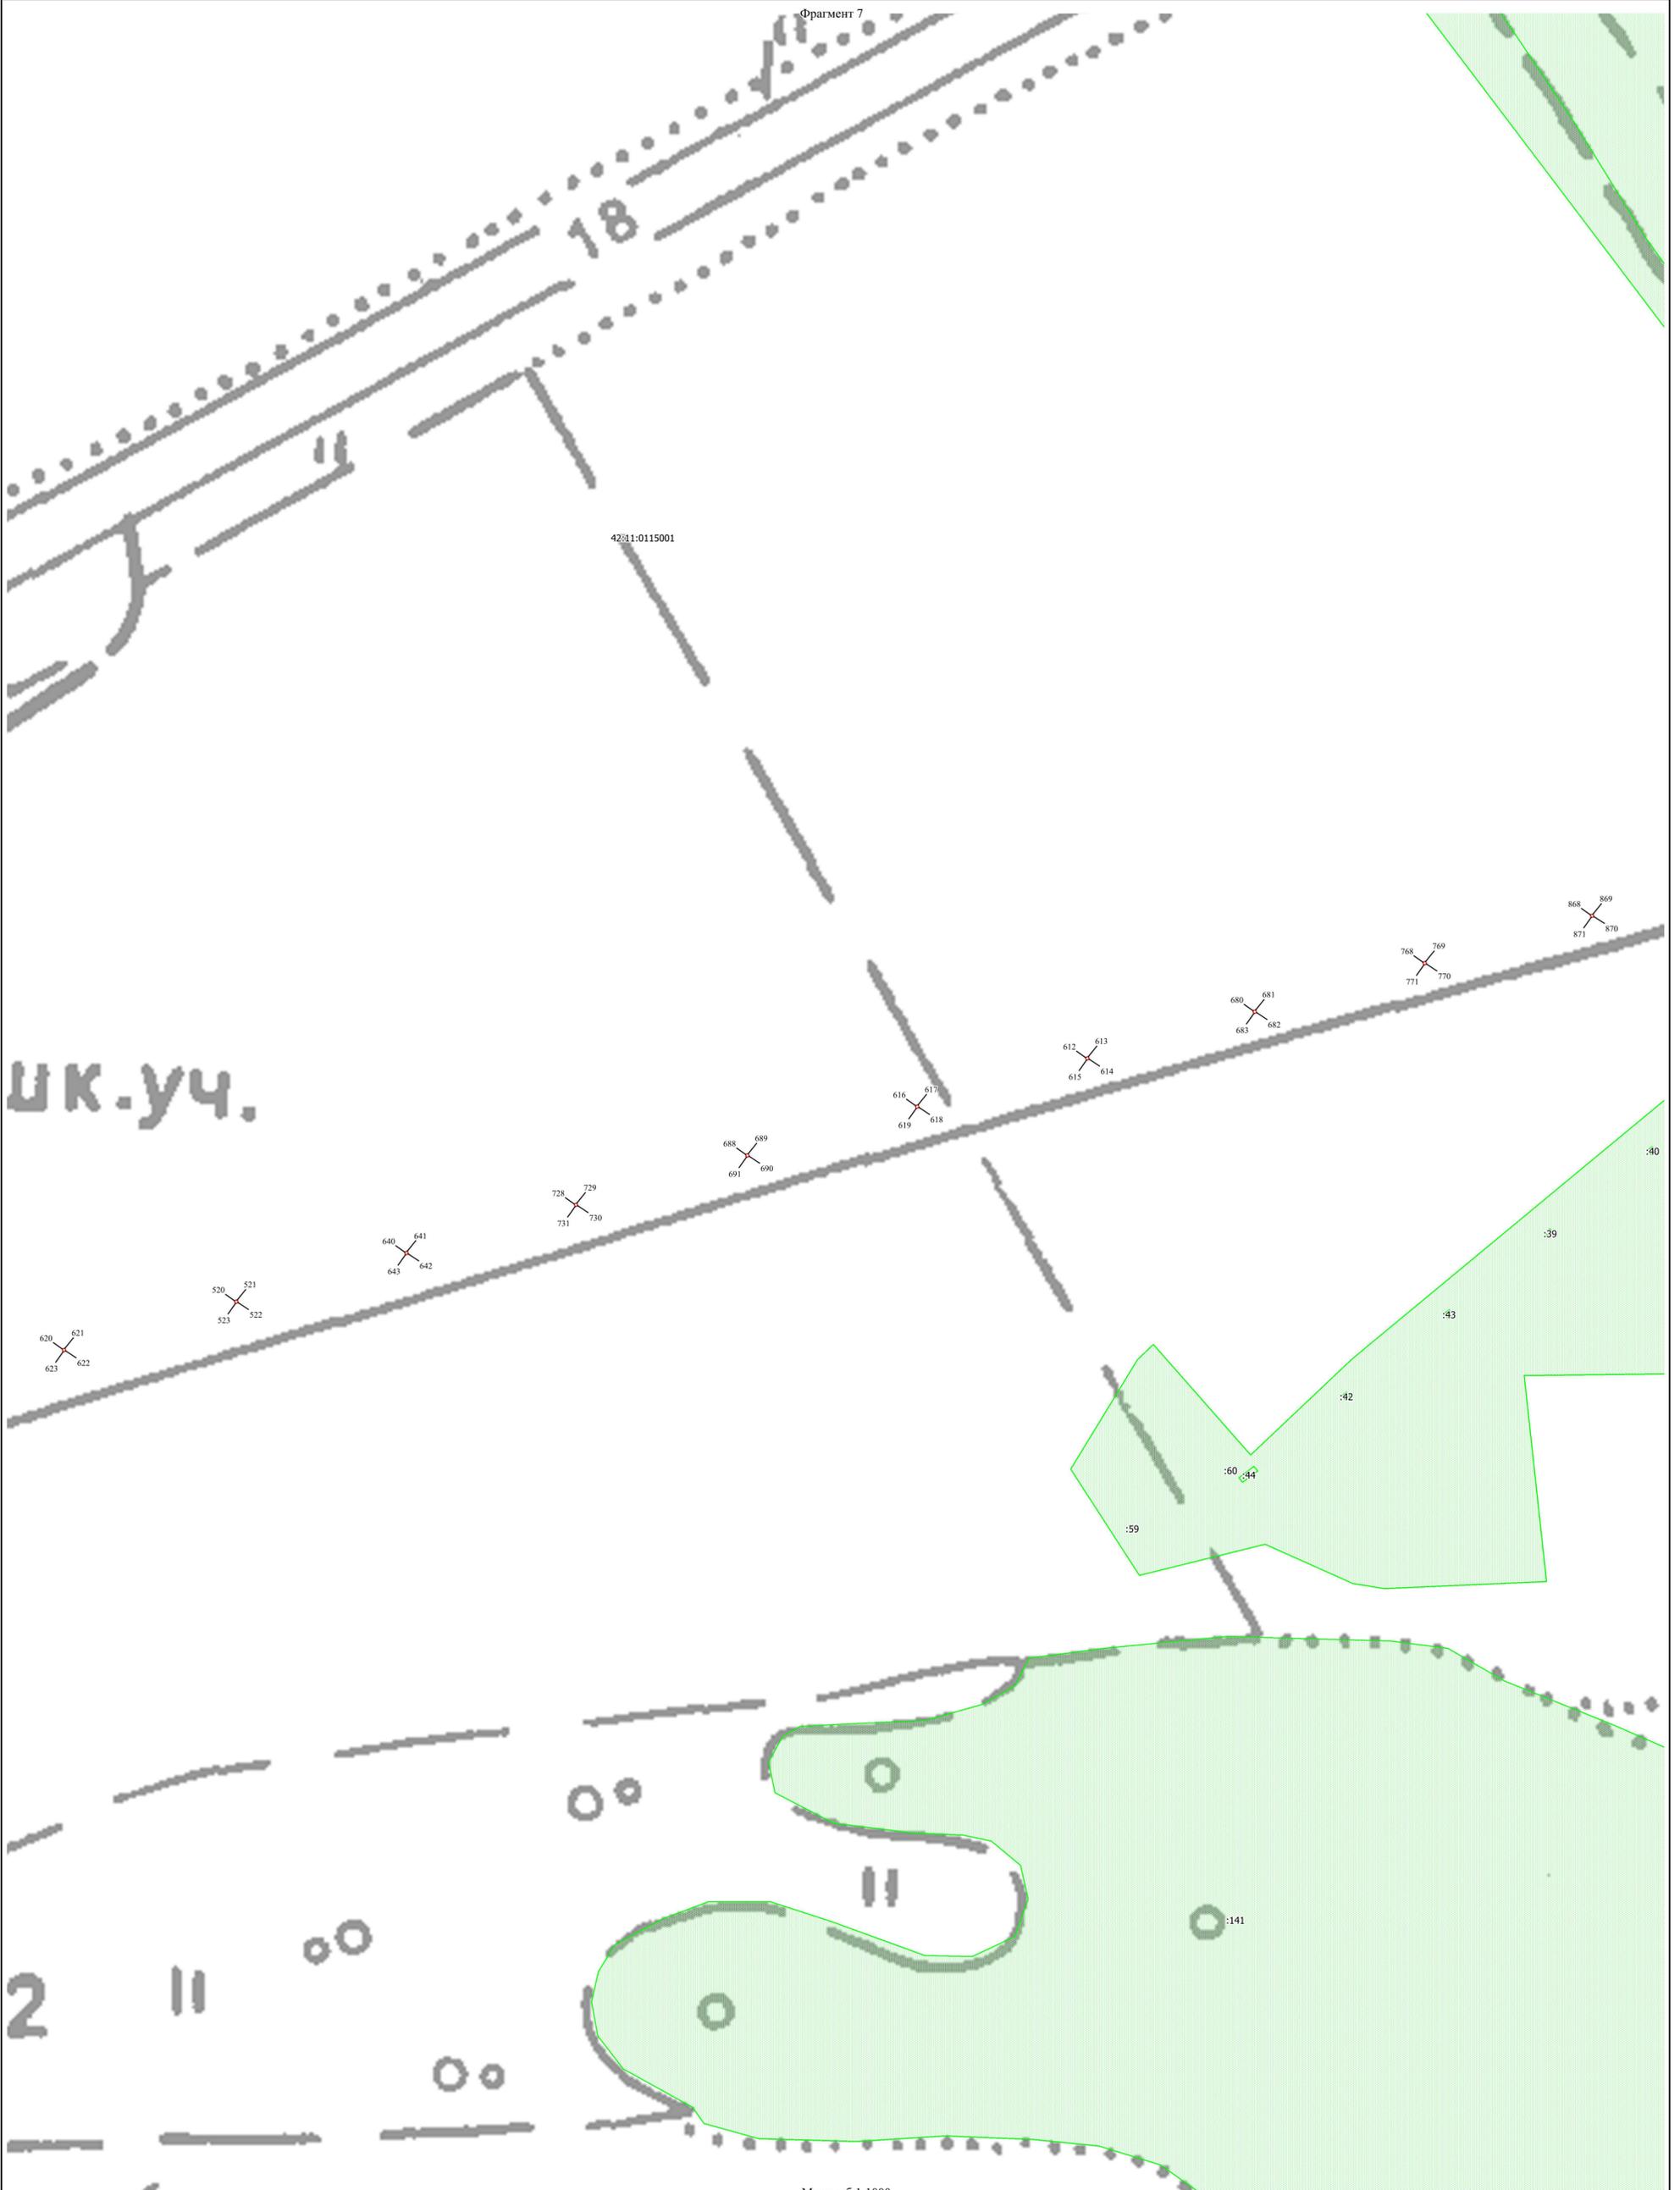

ЦК.уч.

Масштаб 1:1000

Условные обозначения:

- | | | |
|---|---|---|
|  Граница публичного сервитута | 42:10:0102003 | Кадастровый номер квартала |
|  Характерная точка границы |  | Земельные участки, сведения о которых содержатся в ЕГРН |
|  Границы кадастрового квартала | | |

Подпись



(Карпова Ю.С.)

Дата 27.12.2019 г.

Место для отписки о местоположении границ, составившего описание местоположения границ объекта


ОПИСАНИЕ МЕСТОПОЛОЖЕНИЯ ГРАНИЦ

Публичный сервитут

(наименование объекта)

План границ объекта

Фрагмент 8

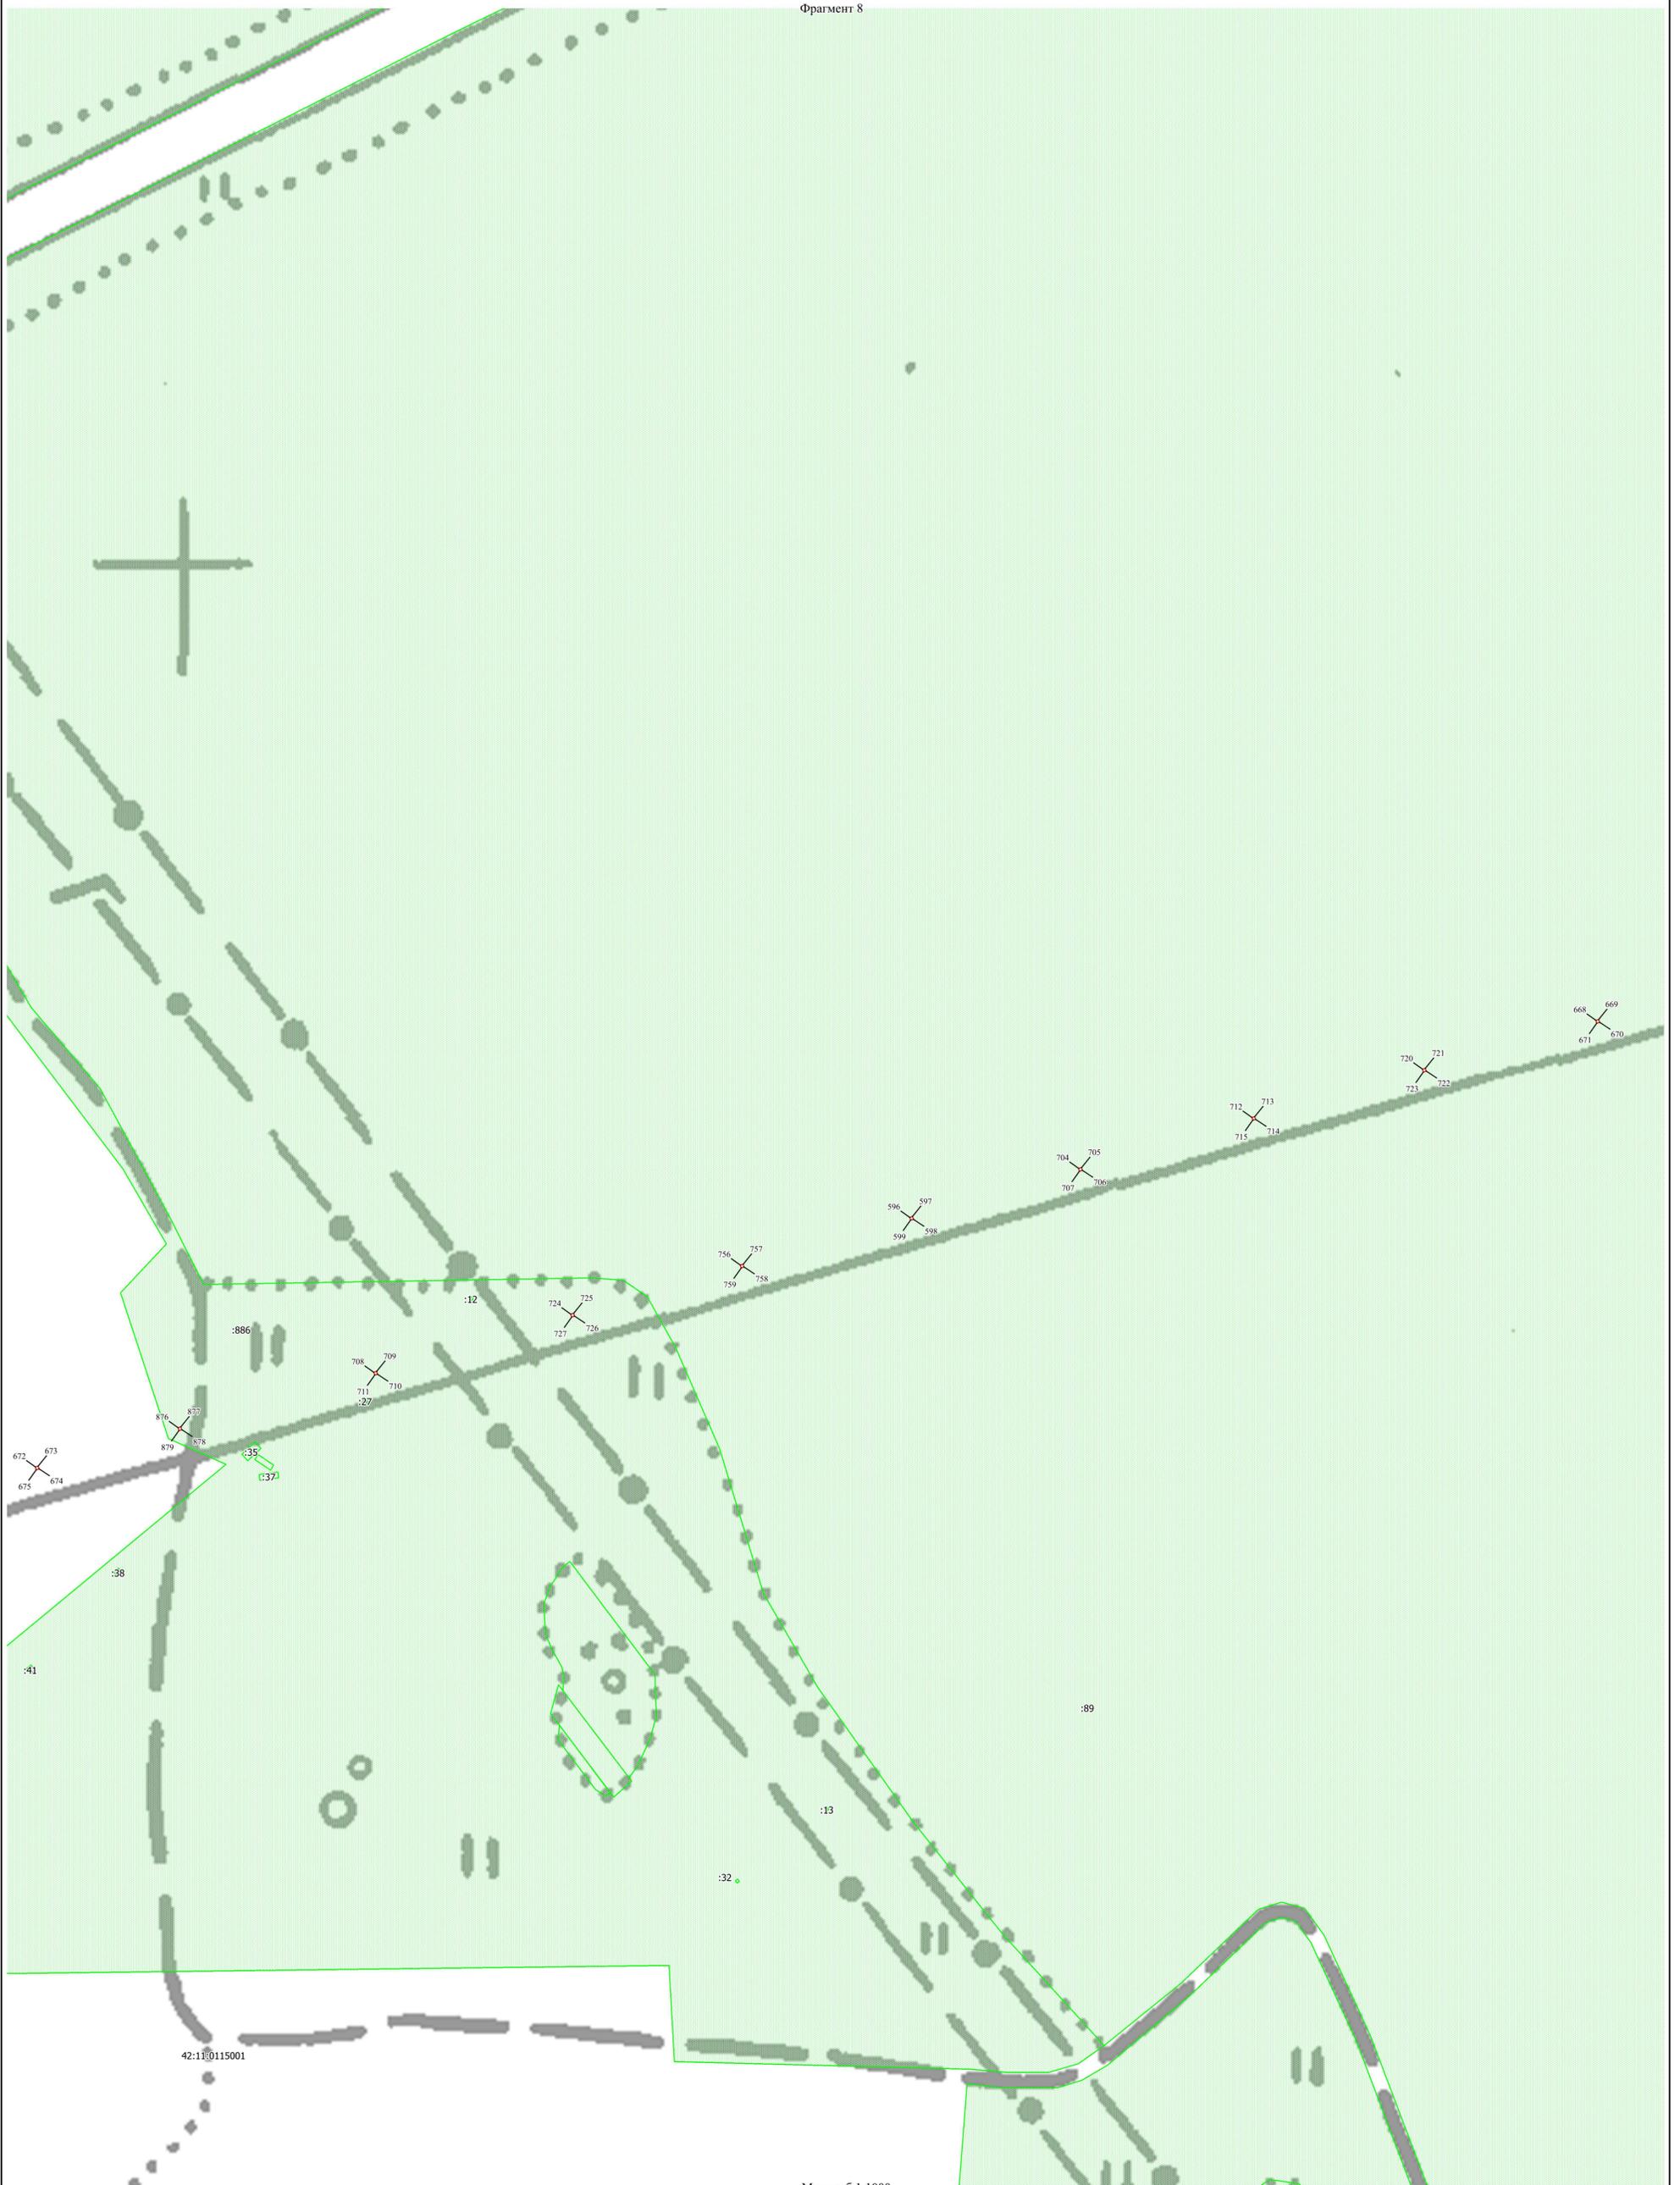

Масштаб 1:1000

Условные обозначения:

- | | | |
|---|--|---|
|  Граница публичного сервитута | 42:10:0102003 | Кадастровый номер квартала |
|  Характерная точка границы |  10 | Земельные участки, сведения о которых содержатся в ЕГРН |
|  Границы кадастрового квартала | | |

Подпись  (Карпова Ю.С.) Дата 27.12.2019 г.
Место для отписки (подпись) лица, составившего описание местоположения границ объекта

ОПИСАНИЕ МЕСТОПОЛОЖЕНИЯ ГРАНИЦ

Публичный сервитут
(наименование объекта)

План границ объекта

Фрагмент 9



Условные обозначения:

- Граница публичного сервитута
- Характерная точка границы
- Границы кадастрового квартала

42:10:0102003
:10

Кадастровый номер квартала
Земельные участки, сведения о которых
содержатся в ЕГРН

Подпись



(Карпова Ю.С.)

Дата 27.12.2019 г.

Место для отписки (подпись) лица, составившего описание местоположения границ объекта


ОПИСАНИЕ МЕСТОПОЛОЖЕНИЯ ГРАНИЦ

Публичный сервитут

(наименование объекта)

План границ объекта

Фрагмент 10

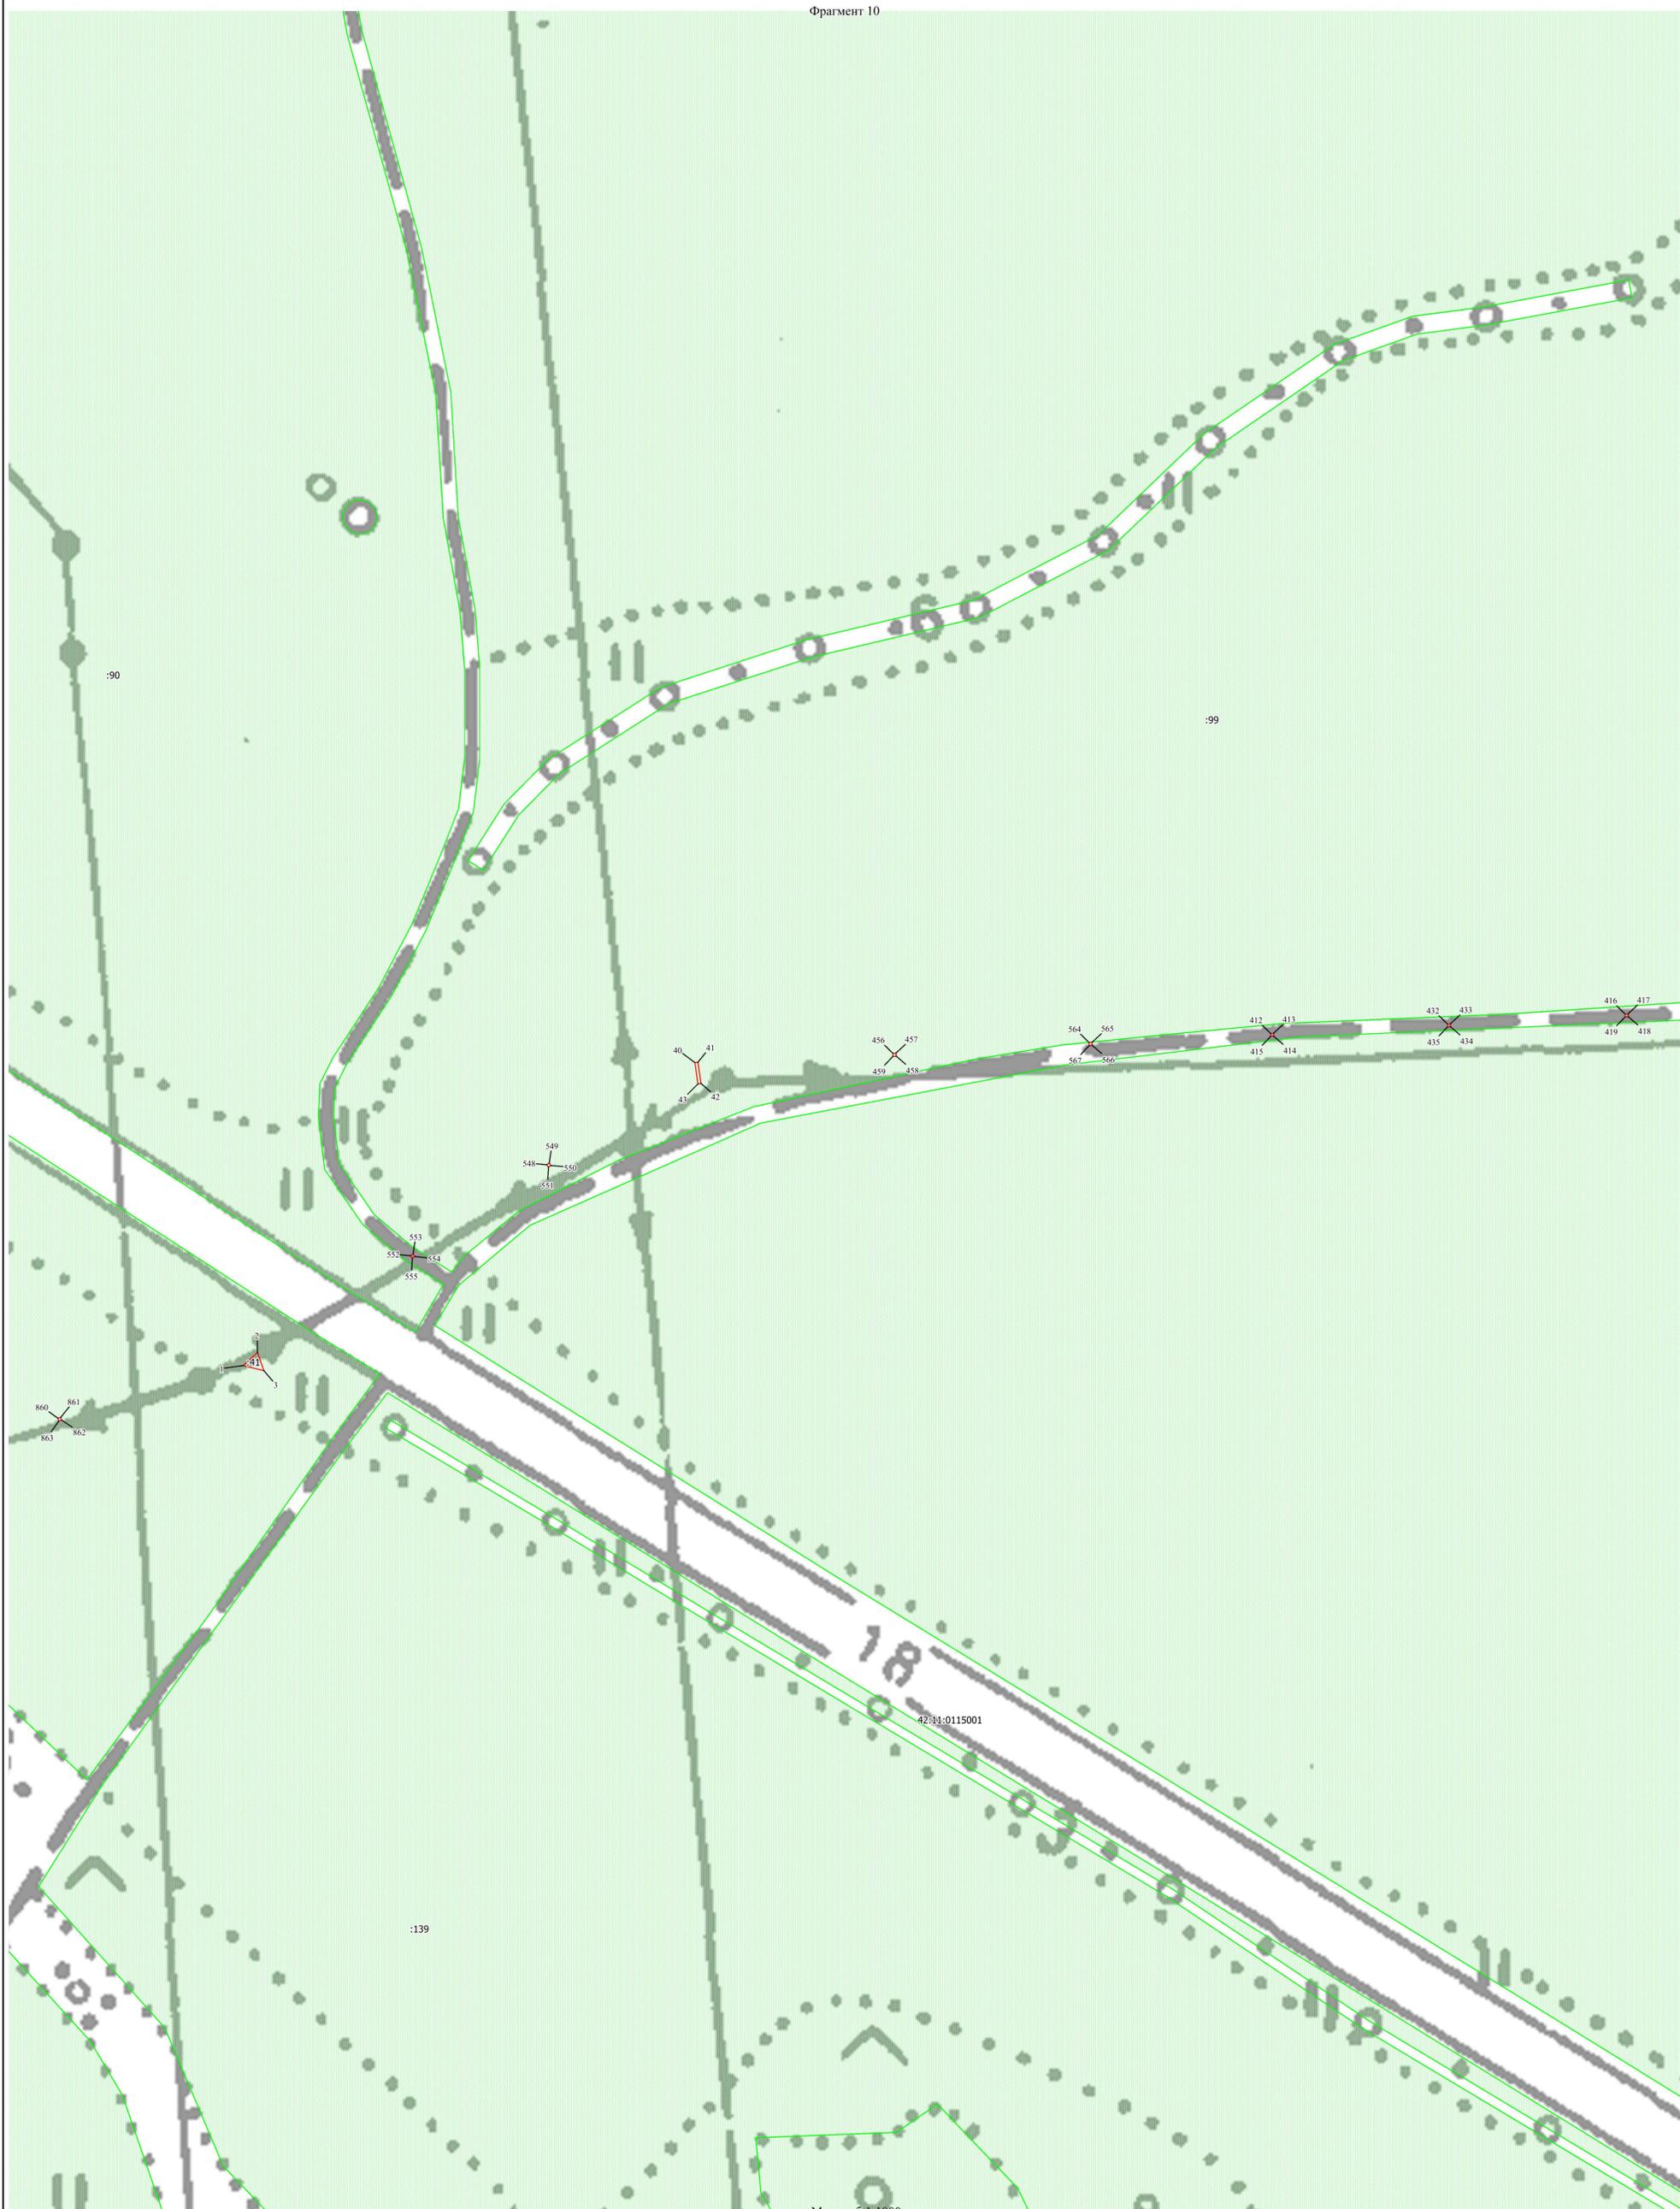

Условные обозначения:

- Граница публичного сервитута
- Характерная точка границы
- Границы кадастрового квартала

42:10:0102003

Кадастровый номер квартала

Земельные участки, сведения о которых содержатся в ЕГРН

10

Подпись



(Карпова Ю.С.)

Дата 27.12.2019 г.

Место для отписки (подпись) лица, составившего описание местоположения границ объекта

ОПИСАНИЕ МЕСТОПОЛОЖЕНИЯ ГРАНИЦ

Публичный сервитут
(наименование объекта)

План границ объекта

Фрагмент 11

:99

42:11:0115001

:139

Масштаб 1:1000

Условные обозначения:

- | | | | |
|---|-------------------------------|---|---|
|  | Граница публичного сервитута | 42:10:0102003 | Кадастровый номер квартала |
|  | Характерная точка границы |  | Земельные участки, сведения о которых содержатся в ЕГРН |
|  | Границы кадастрового квартала | | |

Подпись



(Карпова Ю.С.)

Дата 27.12.2019 г.

Место для отписки (подпись, дата) лица, составившего описание местоположения границ объекта


ОПИСАНИЕ МЕСТОПОЛОЖЕНИЯ ГРАНИЦ

Публичный сервитут

(наименование объекта)

План границ объекта

Фрагмент 12

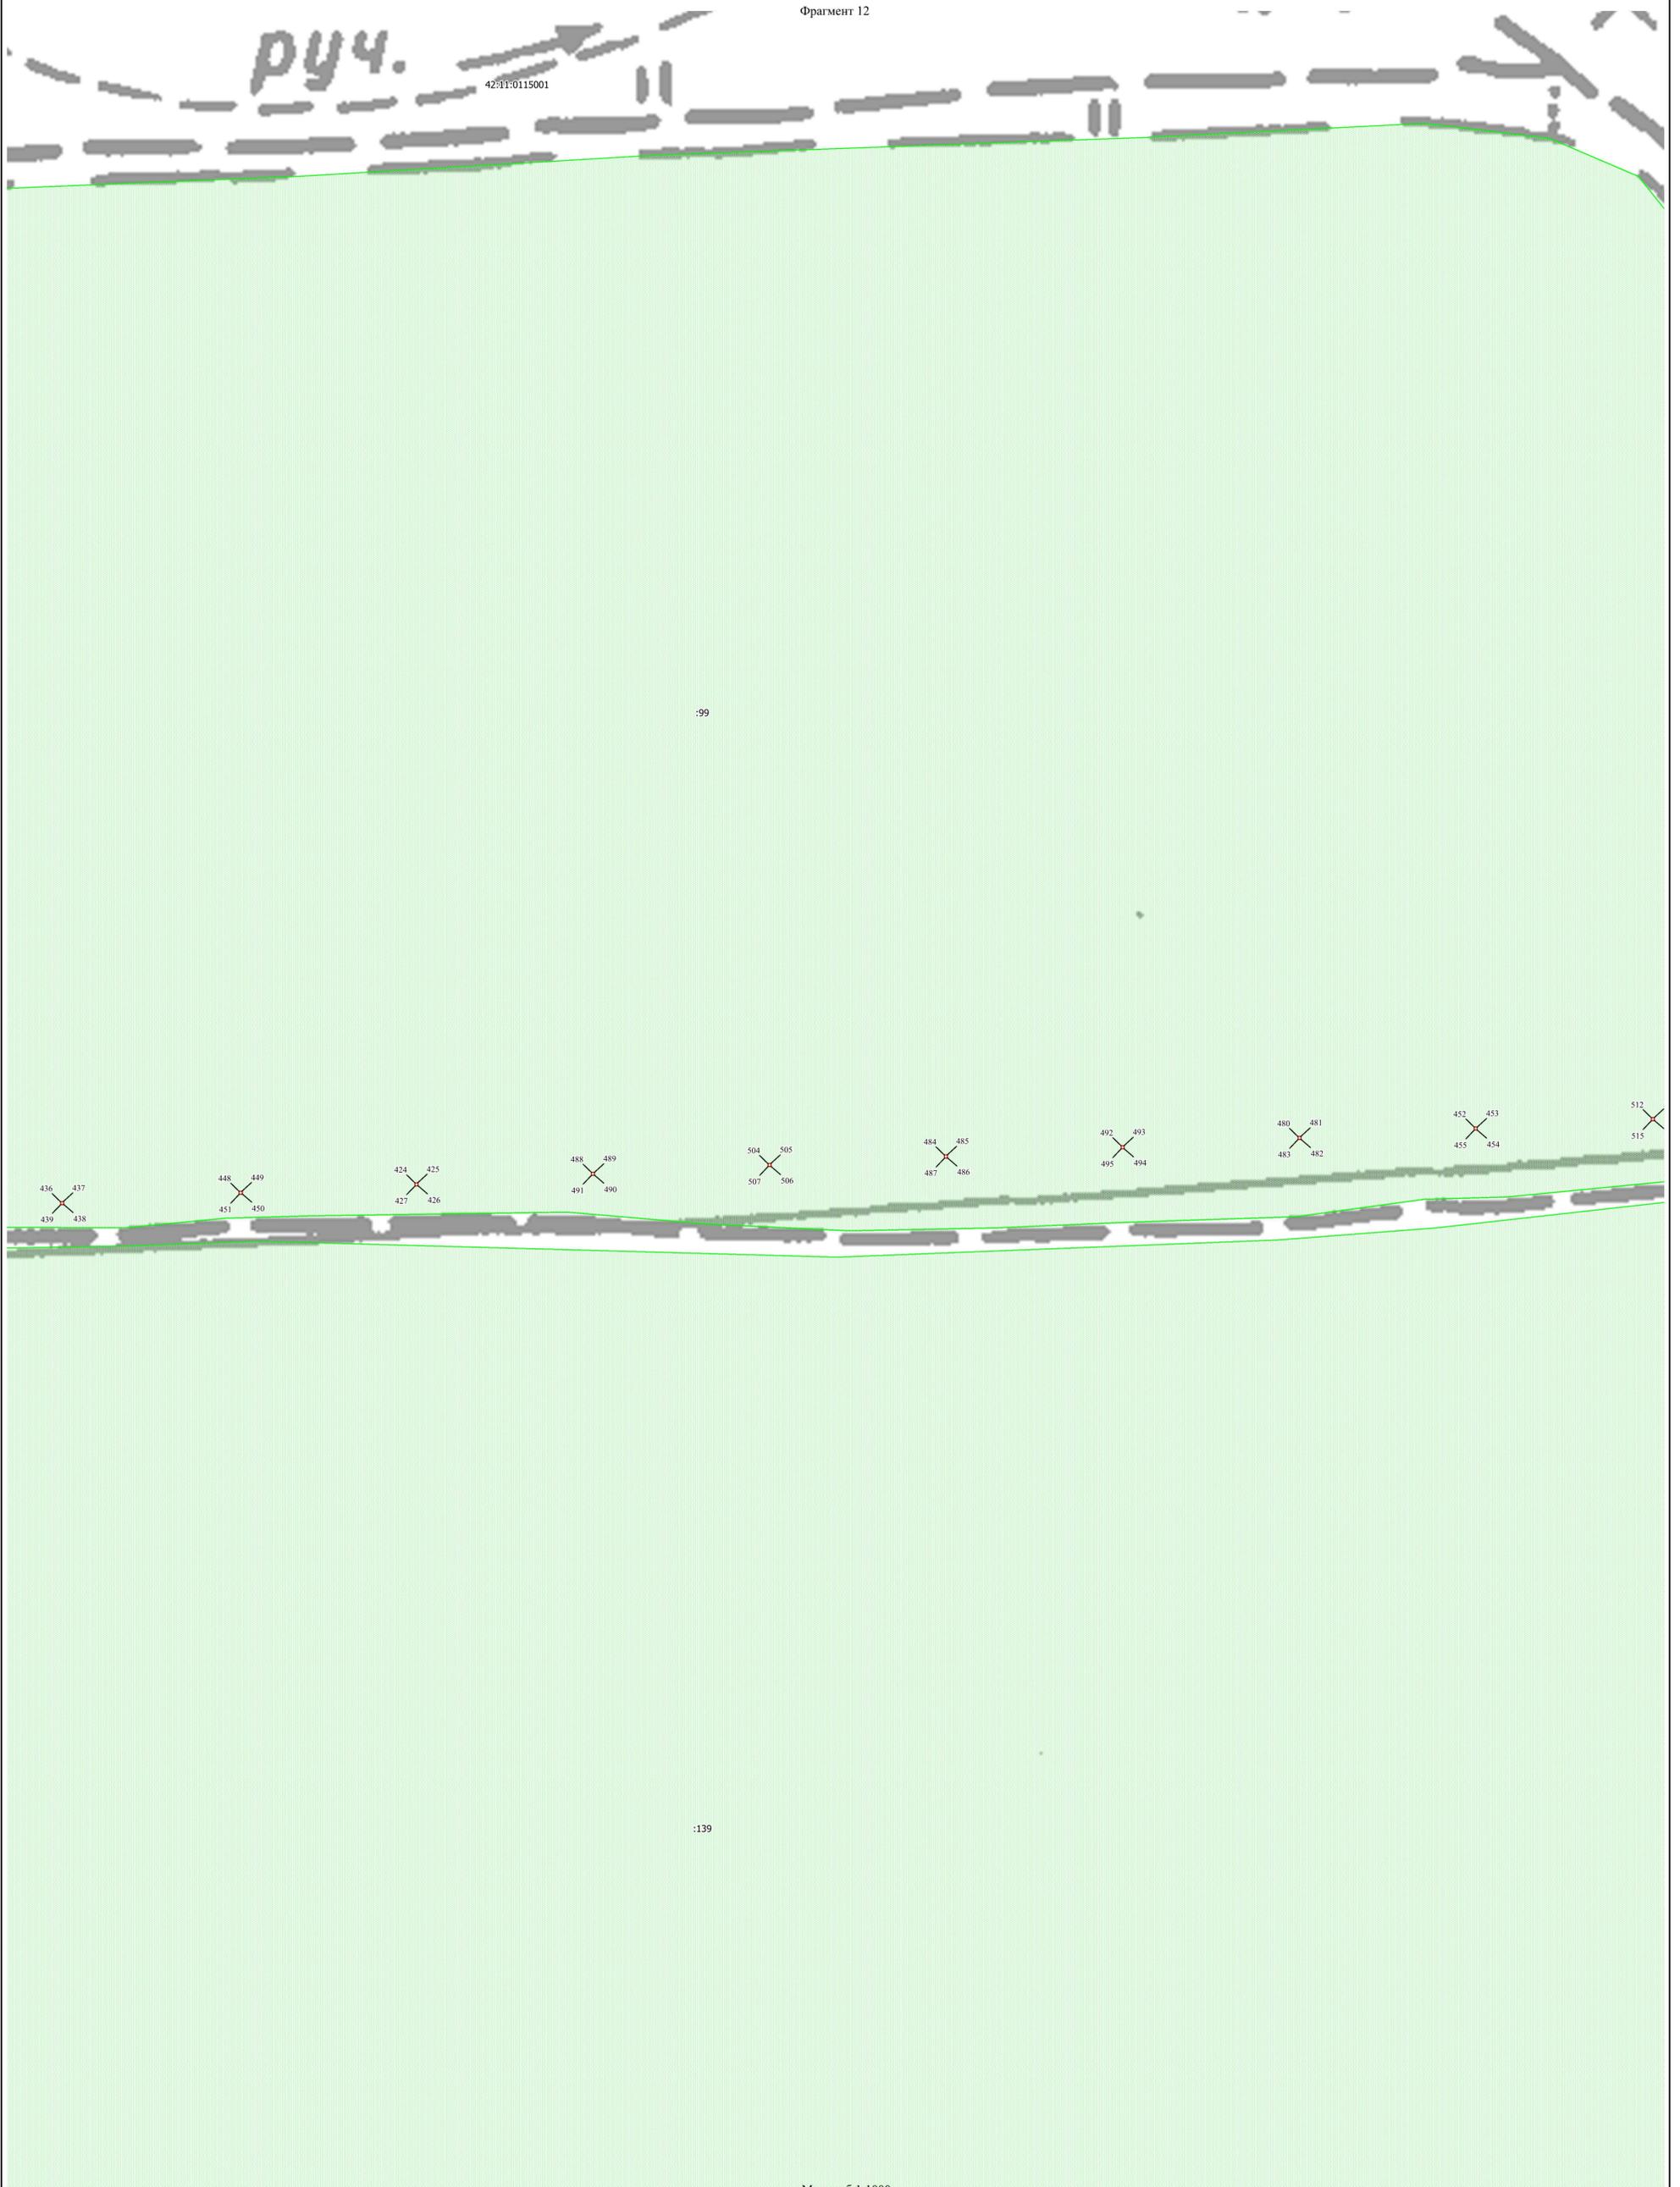

:99

:139

Масштаб 1:1000

Условные обозначения:

- Граница публичного сервитута
- Характерная точка границы
- Границы кадастрового квартала
- 42:10:0102003 Кадастровый номер квартала
- Земельные участки, сведения о которых содержатся в ЕГРН

Подпись  (Карпова Ю.С.) Дата 27.12.2019 г.
Место для отписки (подпись) лица, составившего описание местоположения границ объекта


ОПИСАНИЕ МЕСТОПОЛОЖЕНИЯ ГРАНИЦ

Публичный сервитут

(наименование объекта)

План границ объекта

Фрагмент 13

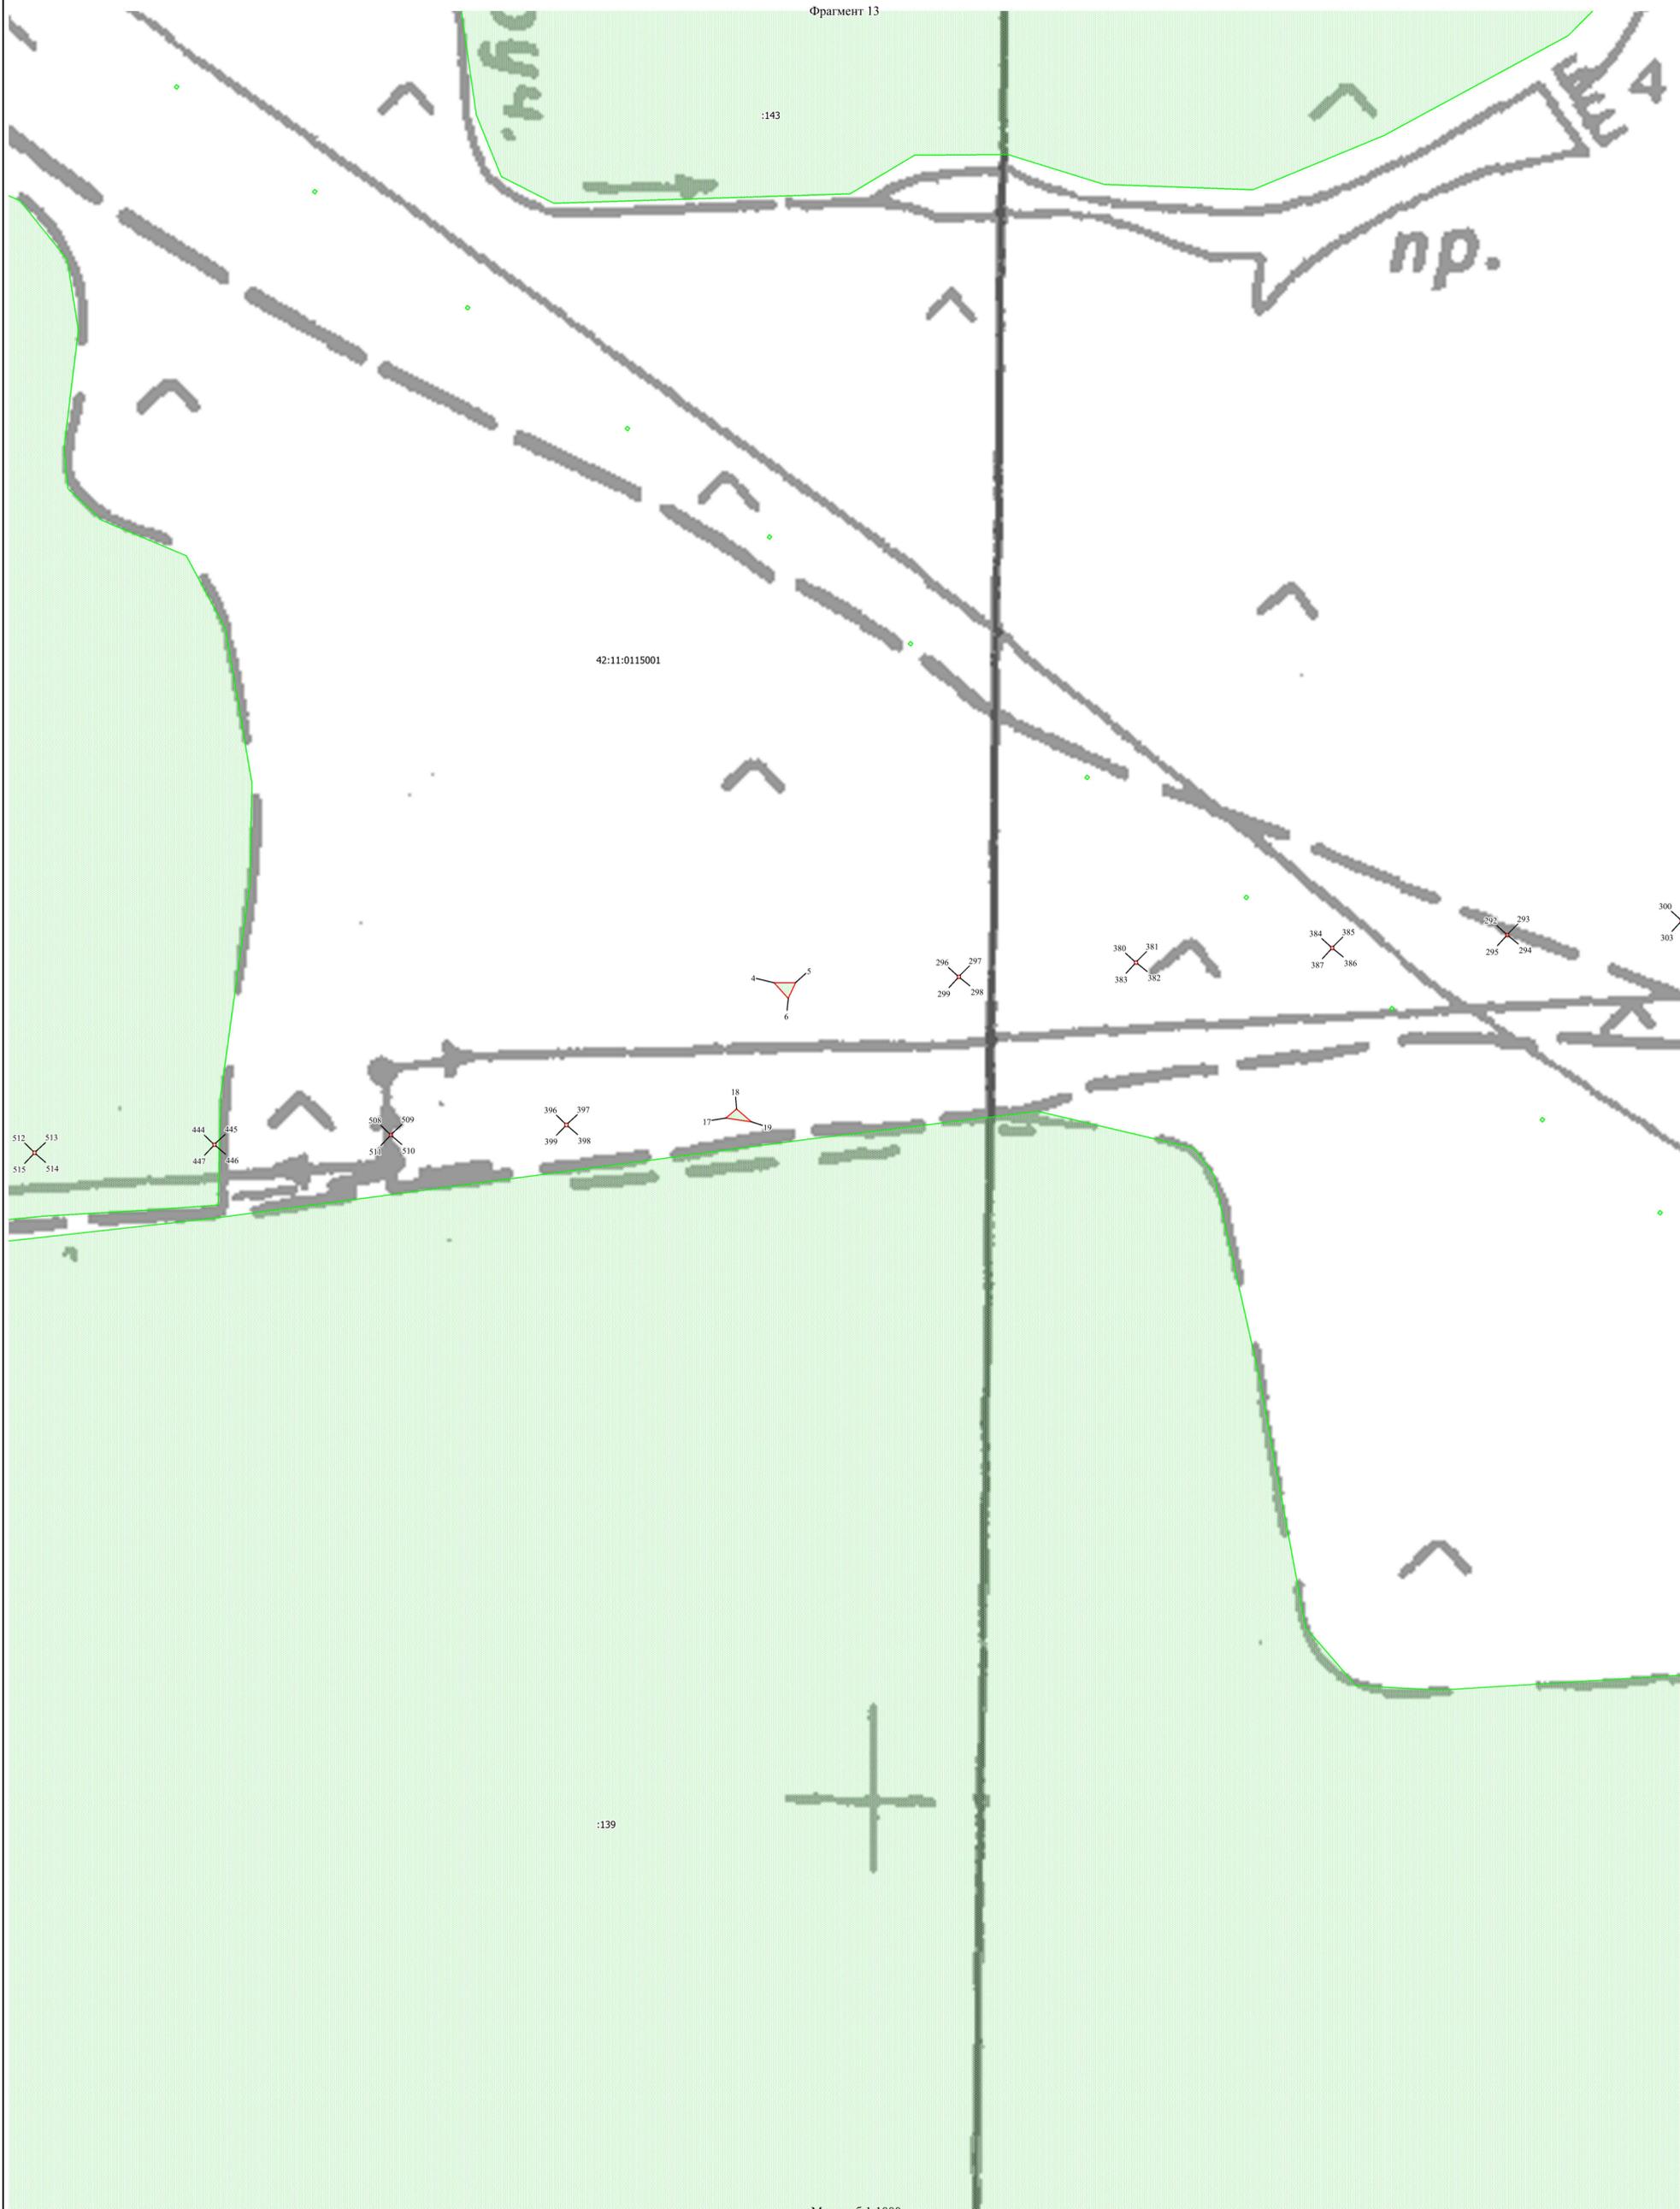

Условные обозначения:

- Граница публичного сервитута
- Характерная точка границы
- Границы кадастрового квартала

42:10:0102003

Кадастровый номер квартала
Земельные участки, сведения о которых
содержатся в ЕГРН

Масштаб 1:1000

Подпись



(Карпова Ю.С.)

Дата 27.12.2019 г.

Место для отписки (подпись) лица, составившего описание местоположения границ объекта

ОПИСАНИЕ МЕСТОПОЛОЖЕНИЯ ГРАНИЦ

Публичный сервитут

(наименование объекта)

План границ объекта

Фрагмент-14



Условные обозначения:

- Граница публичного сервитута
- Характерная точка границы
- Границы кадастрового квартала

42:10:0102003
:10

Кадастровый номер квартала
Земельные участки, сведения о которых
содержатся в ЕГРН

ОПИСАНИЕ МЕСТОПОЛОЖЕНИЯ ГРАНИЦ

Публичный сервитут
(наименование объекта)

План границ объекта

Фрагмент 15



Масштаб 1:1000

Условные обозначения:

- Граница публичного сервитута
- Характерная точка границы
- Границы кадастрового квартала
- Кадастровый номер квартала 42:10:0102003
- Земельные участки, сведения о которых содержатся в ЕГРН

Подпись (Карпова Ю.С.) Дата 27.12.2019 г.
Место для отписки кадастрового инженера, составившего описание местоположения границ объекта

ОПИСАНИЕ МЕСТОПОЛОЖЕНИЯ ГРАНИЦ

Публичный сервитут

(наименование объекта)

План границ объекта

Фрагмент 16



Условные обозначения:

- Граница публичного сервитута
- Характерная точка границы
- Границы кадастрового квартала
- Кадастровый номер квартала
- Земельные участки, сведения о которых содержатся в ЕГРН

Подпись _____ (Карпова Ю.С.) Дата 27.12.2019 г.
Место для отписки (подпись) лица, составившего описание местоположения границ объекта

ОПИСАНИЕ МЕСТОПОЛОЖЕНИЯ ГРАНИЦ

Публичный сервитут

(наименование объекта)

План границ объекта

Фрагмент 18



Условные обозначения:

- Граница публичного сервитута
- Характерная точка границы
- Границы кадастрового квартала
- 42:10:0102003
- Кадастровый номер квартала
- Земельные участки, сведения о которых содержатся в ЕГРН

Масштаб 1:1000

ОПИСАНИЕ МЕСТОПОЛОЖЕНИЯ ГРАНИЦ

Публичный сервитут
(наименование объекта)

План границ объекта

Фрагмент 19



Условные обозначения:

- Граница публичного сервитута
- Характерная точка границы
- Границы кадастрового квартала
- Кадастровый номер квартала
- Земельные участки, сведения о которых содержатся в ЕГРН

Масштаб 1:1000


ОПИСАНИЕ МЕСТОПОЛОЖЕНИЯ ГРАНИЦ

Публичный сервитут

(наименование объекта)

План границ объекта

Фрагмент 20

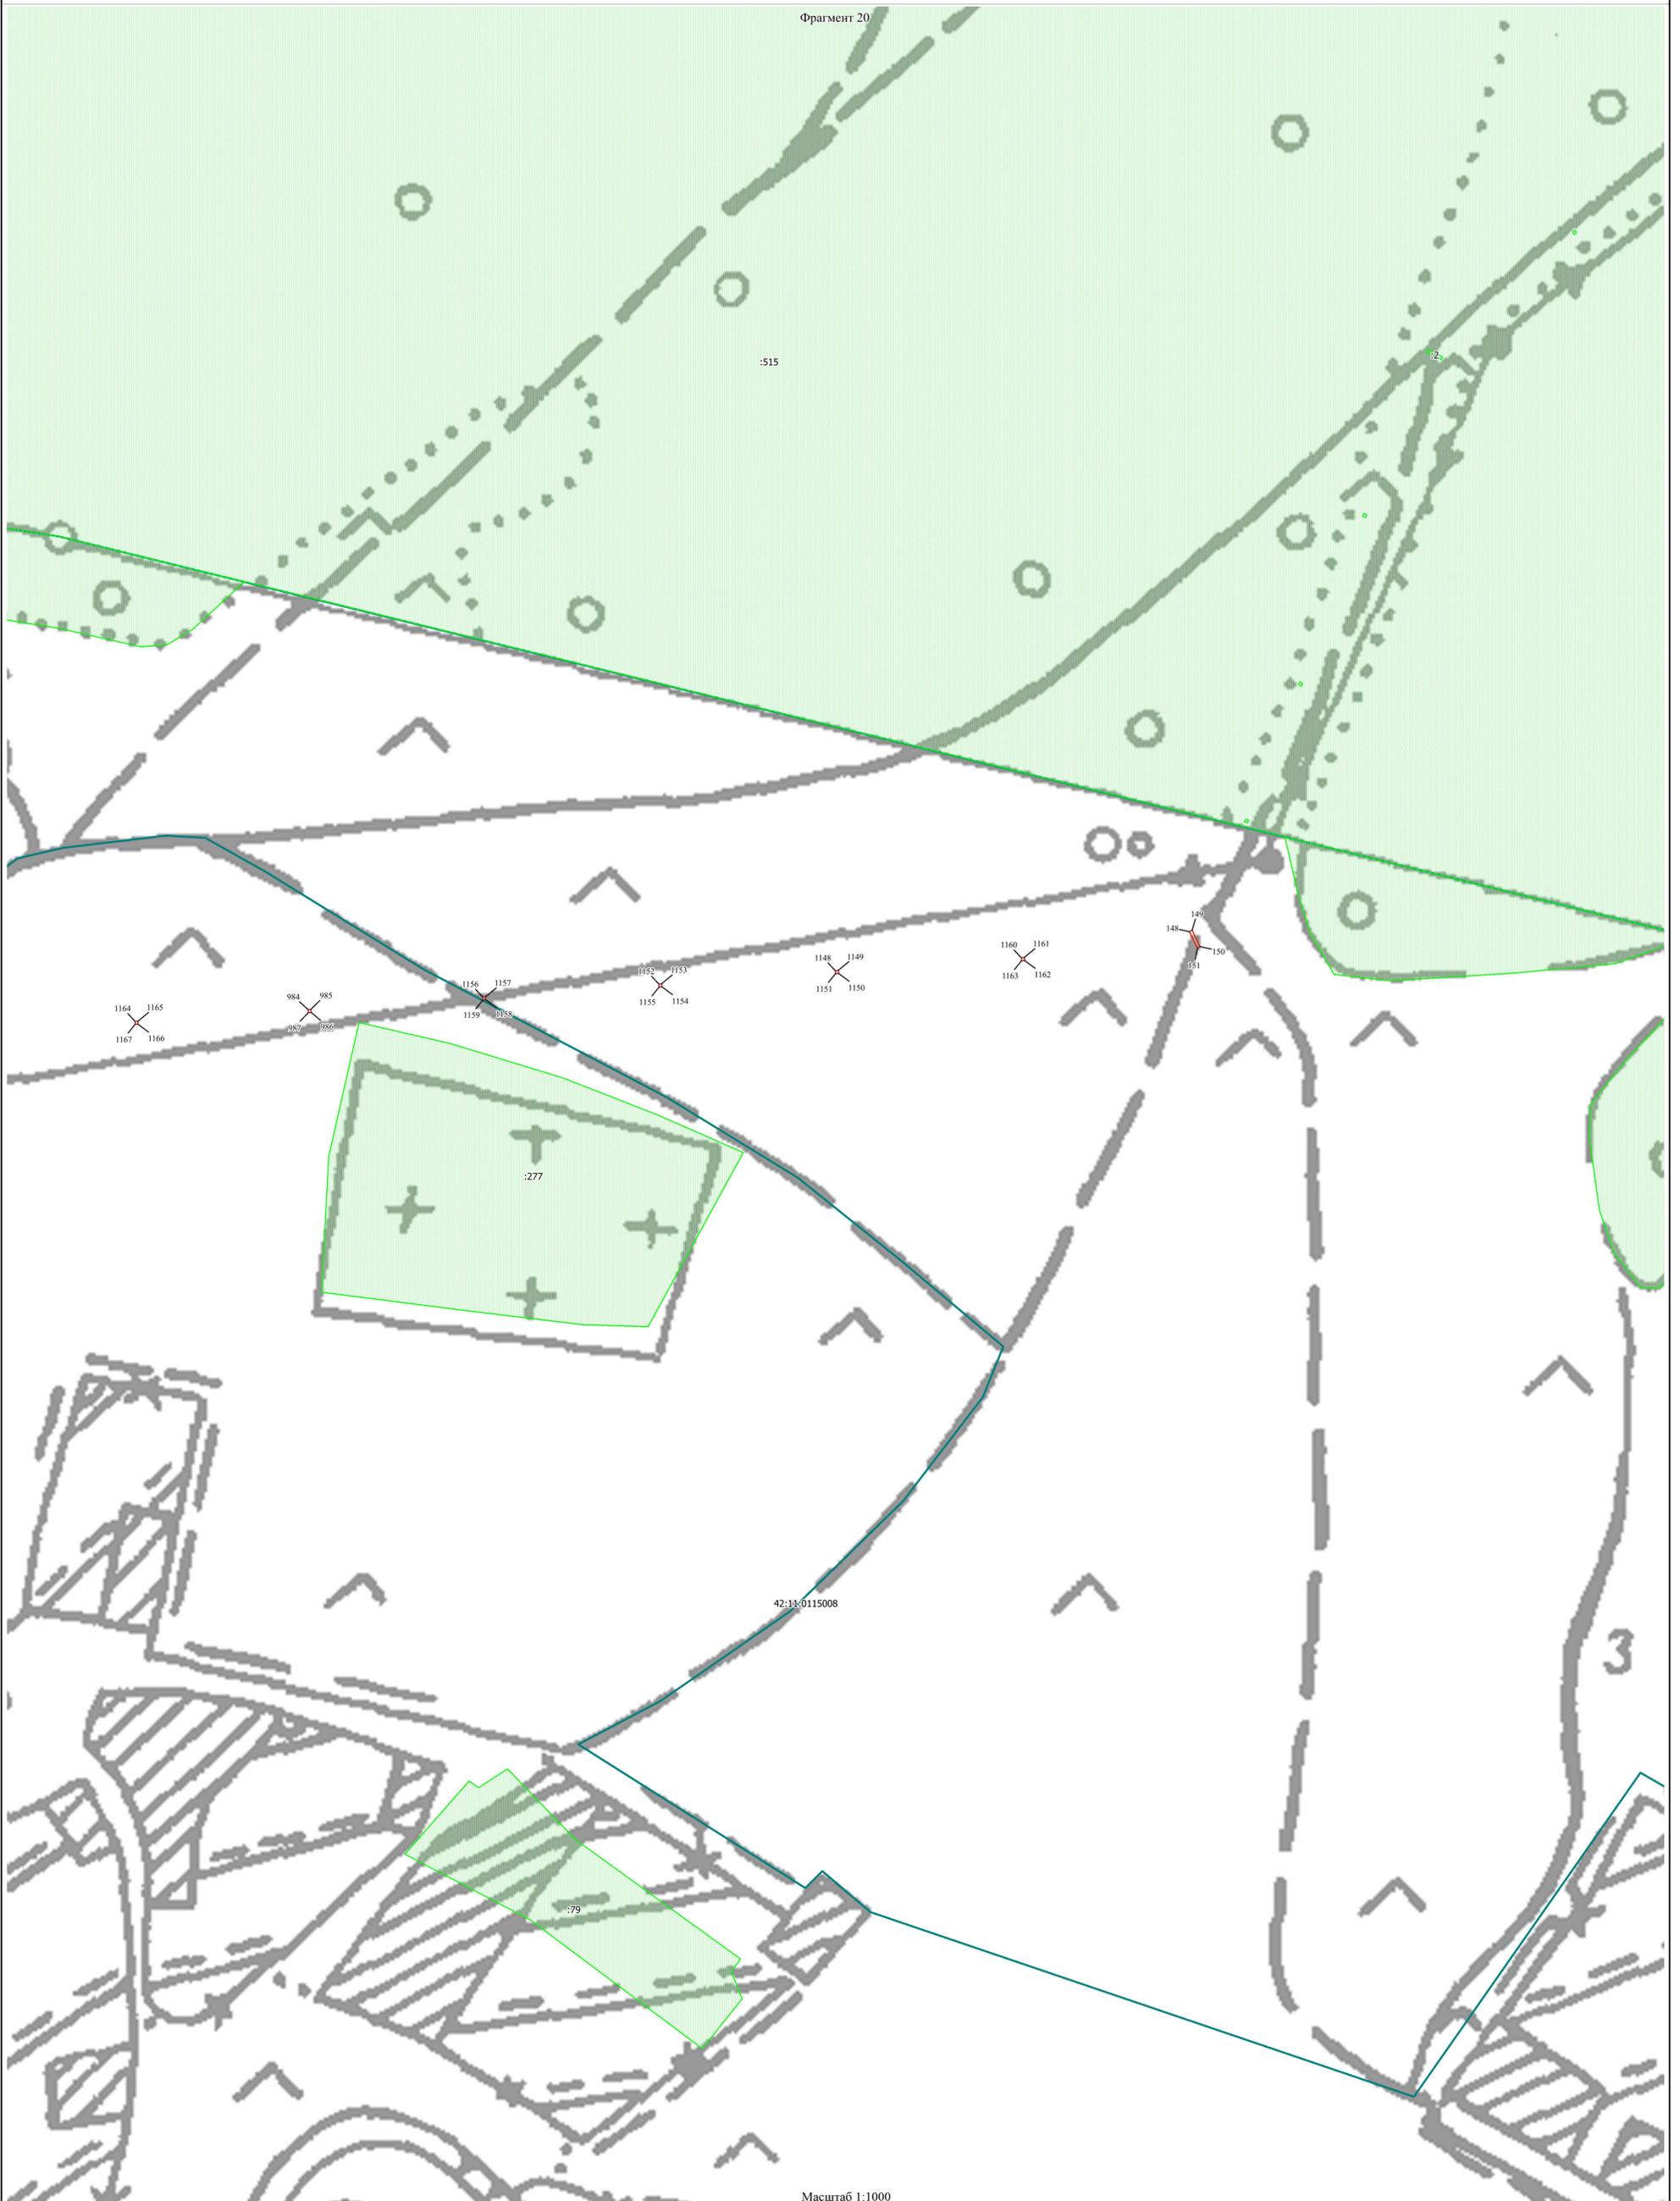

Условные обозначения:

- Граница публичного сервитута
- Характерная точка границы
- Границы кадастрового квартала
- 42:10:0102003
- Кадастровый номер квартала
- Земельные участки, сведения о которых содержатся в ЕГРН


ОПИСАНИЕ МЕСТОПОЛОЖЕНИЯ ГРАНИЦ

Публичный сервитут

(наименование объекта)

План границ объекта

Фрагмент 21

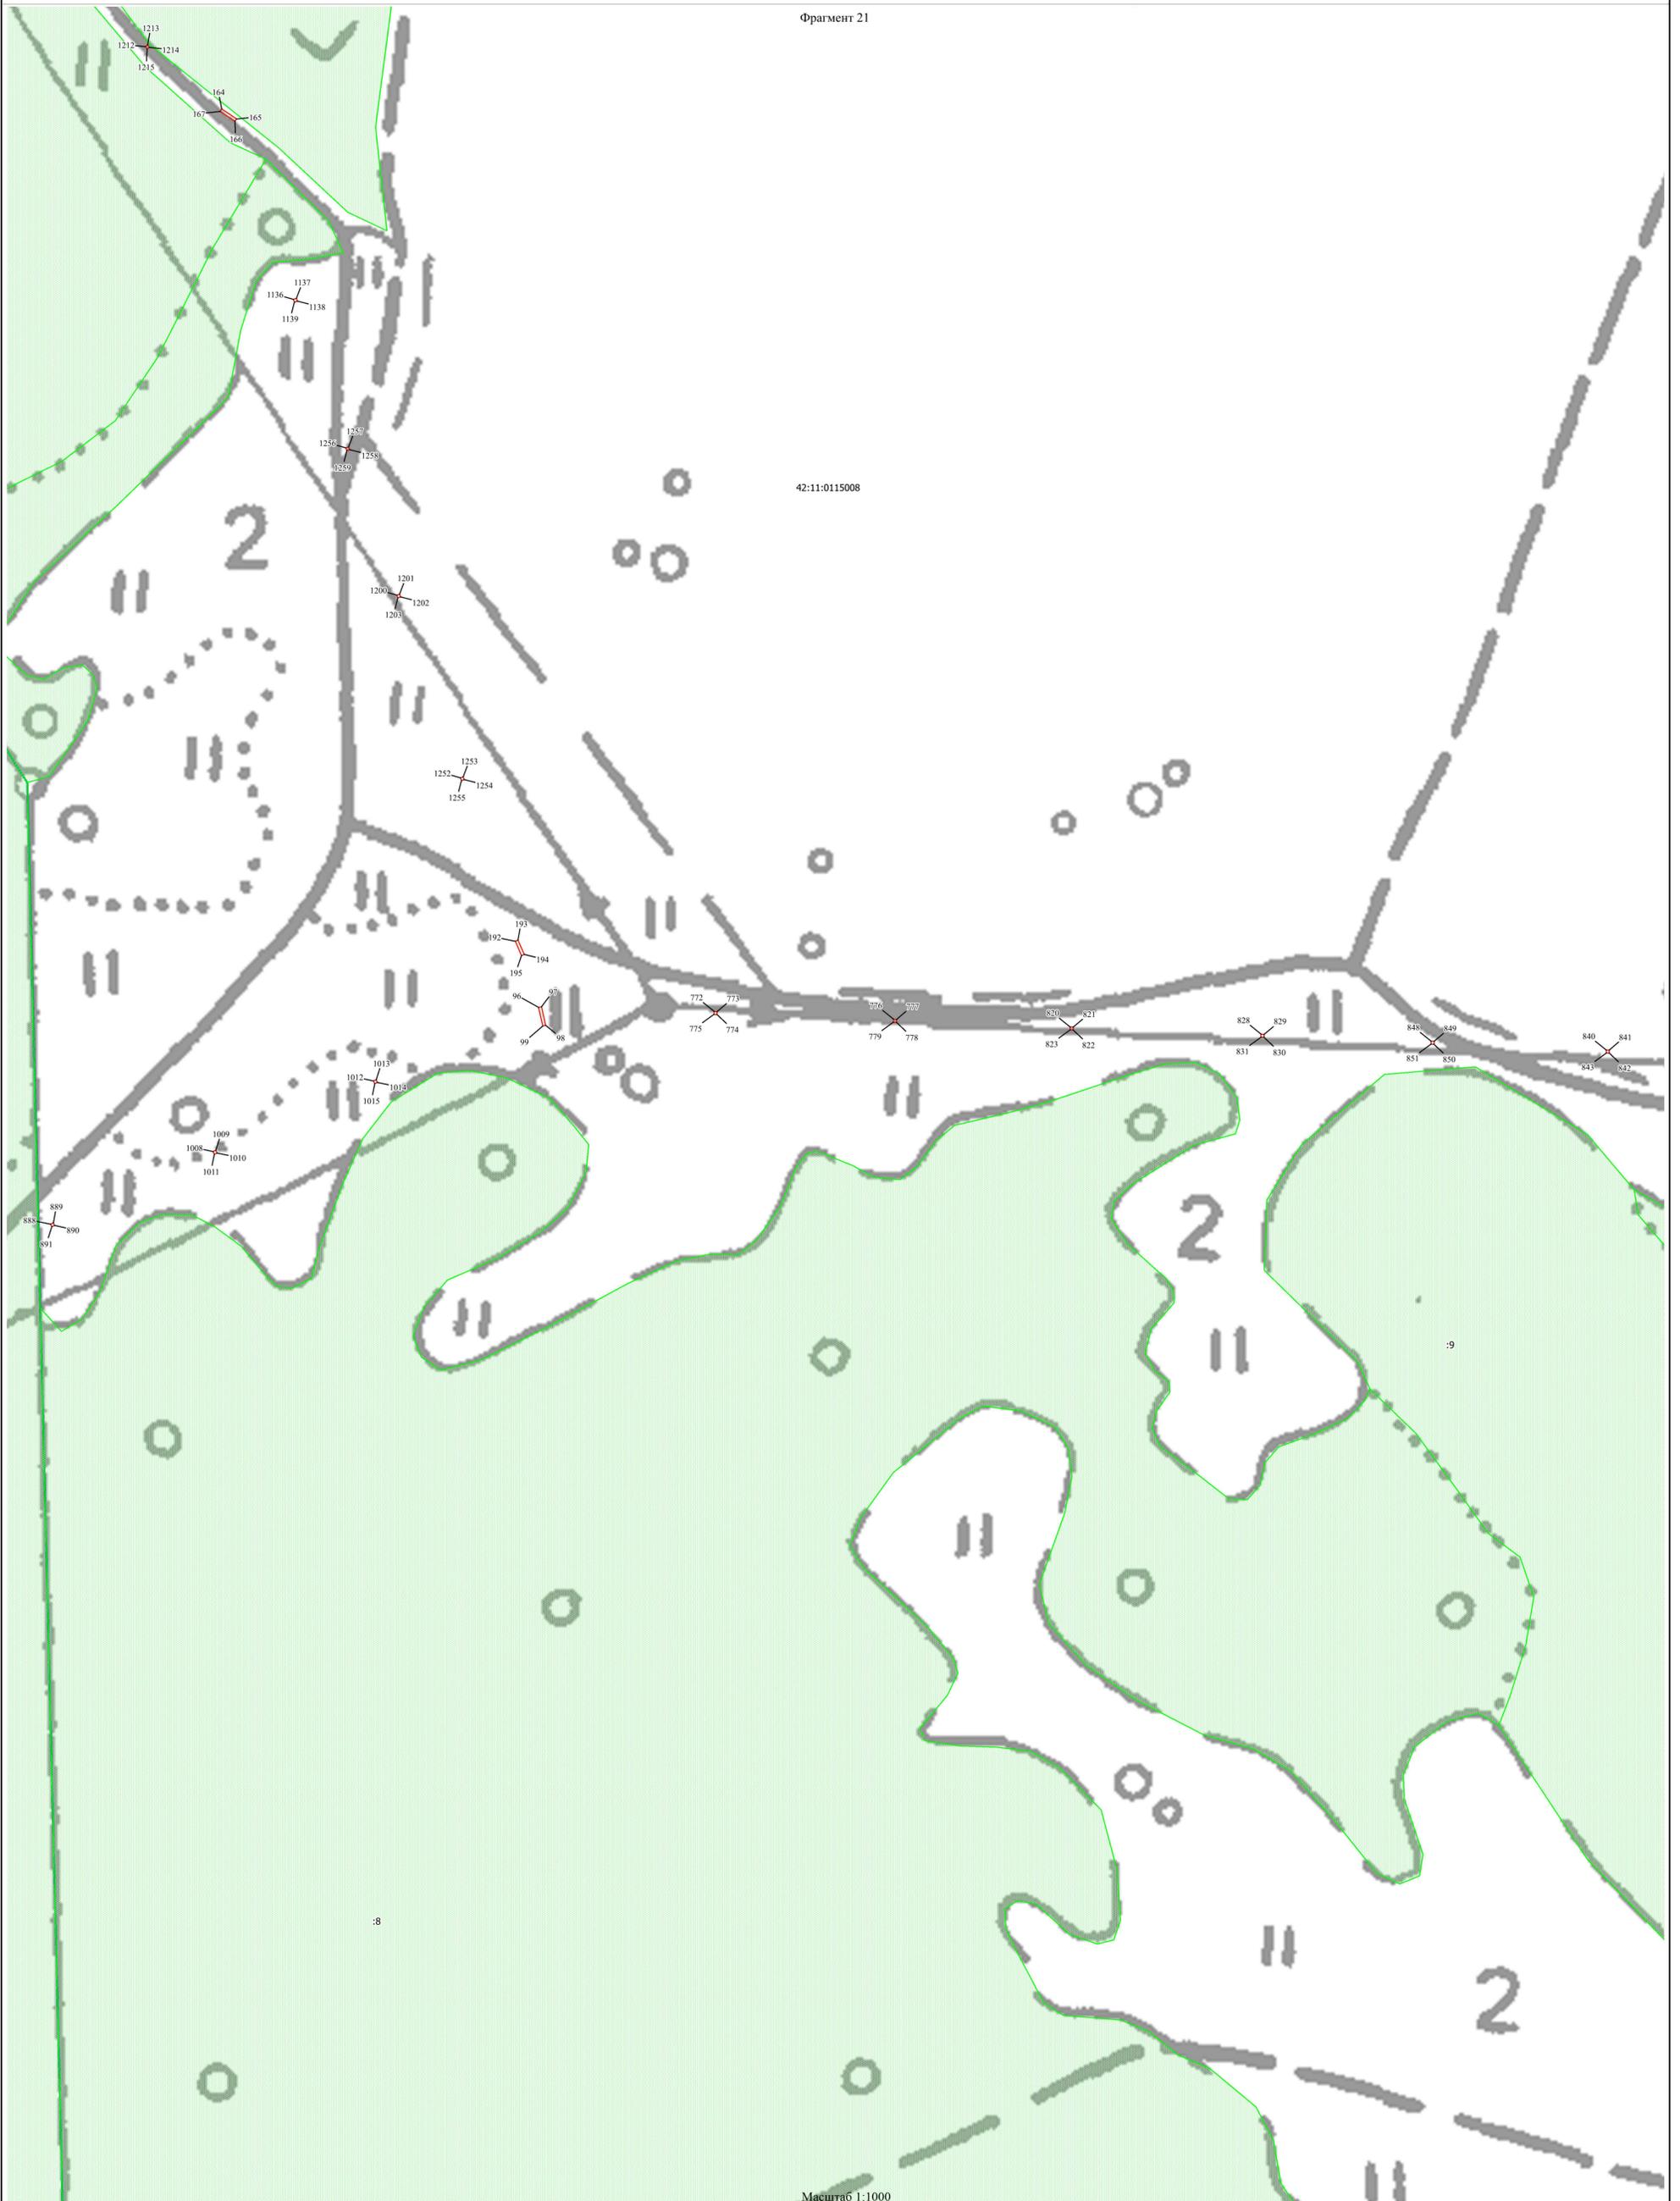

Масштаб 1:1000

Условные обозначения:

- Граница публичного сервитута
- Характерная точка границы
- Границы кадастрового квартала
- Кадастровый номер квартала 42:10:0102003
- Земельные участки, сведения о которых содержатся в ЕГРН

Подпись (Карпова Ю.С.) Дата 27.12.2019 г.
Место для отписки (подпись) лица, составившего описание местоположения границ объекта

ОПИСАНИЕ МЕСТОПОЛОЖЕНИЯ ГРАНИЦ

Публичный сервитут
(наименование объекта)

План границ объекта

Фрагмент 22

42:11:0115008

2 земли Колычевского территориального органа



Масштаб 1:1000

Условные обозначения:

- | | | |
|---|---|---|
|  Граница публичного сервитута | 42:10:0102003 | Кадастровый номер квартала |
|  Характерная точка границы |  | Земельные участки, сведения о которых содержатся в ЕГРН |
|  Границы кадастрового квартала | | |

Подпись  (Карпова Ю.С.) Дата 27.12.2019 г.
Место для отписки о кадастровом (архивной) листе, составившем описание местоположения границ объекта


ОПИСАНИЕ МЕСТОПОЛОЖЕНИЯ ГРАНИЦ

Публичный сервитут

(наименование объекта)

План границ объекта

Фрагмент 23

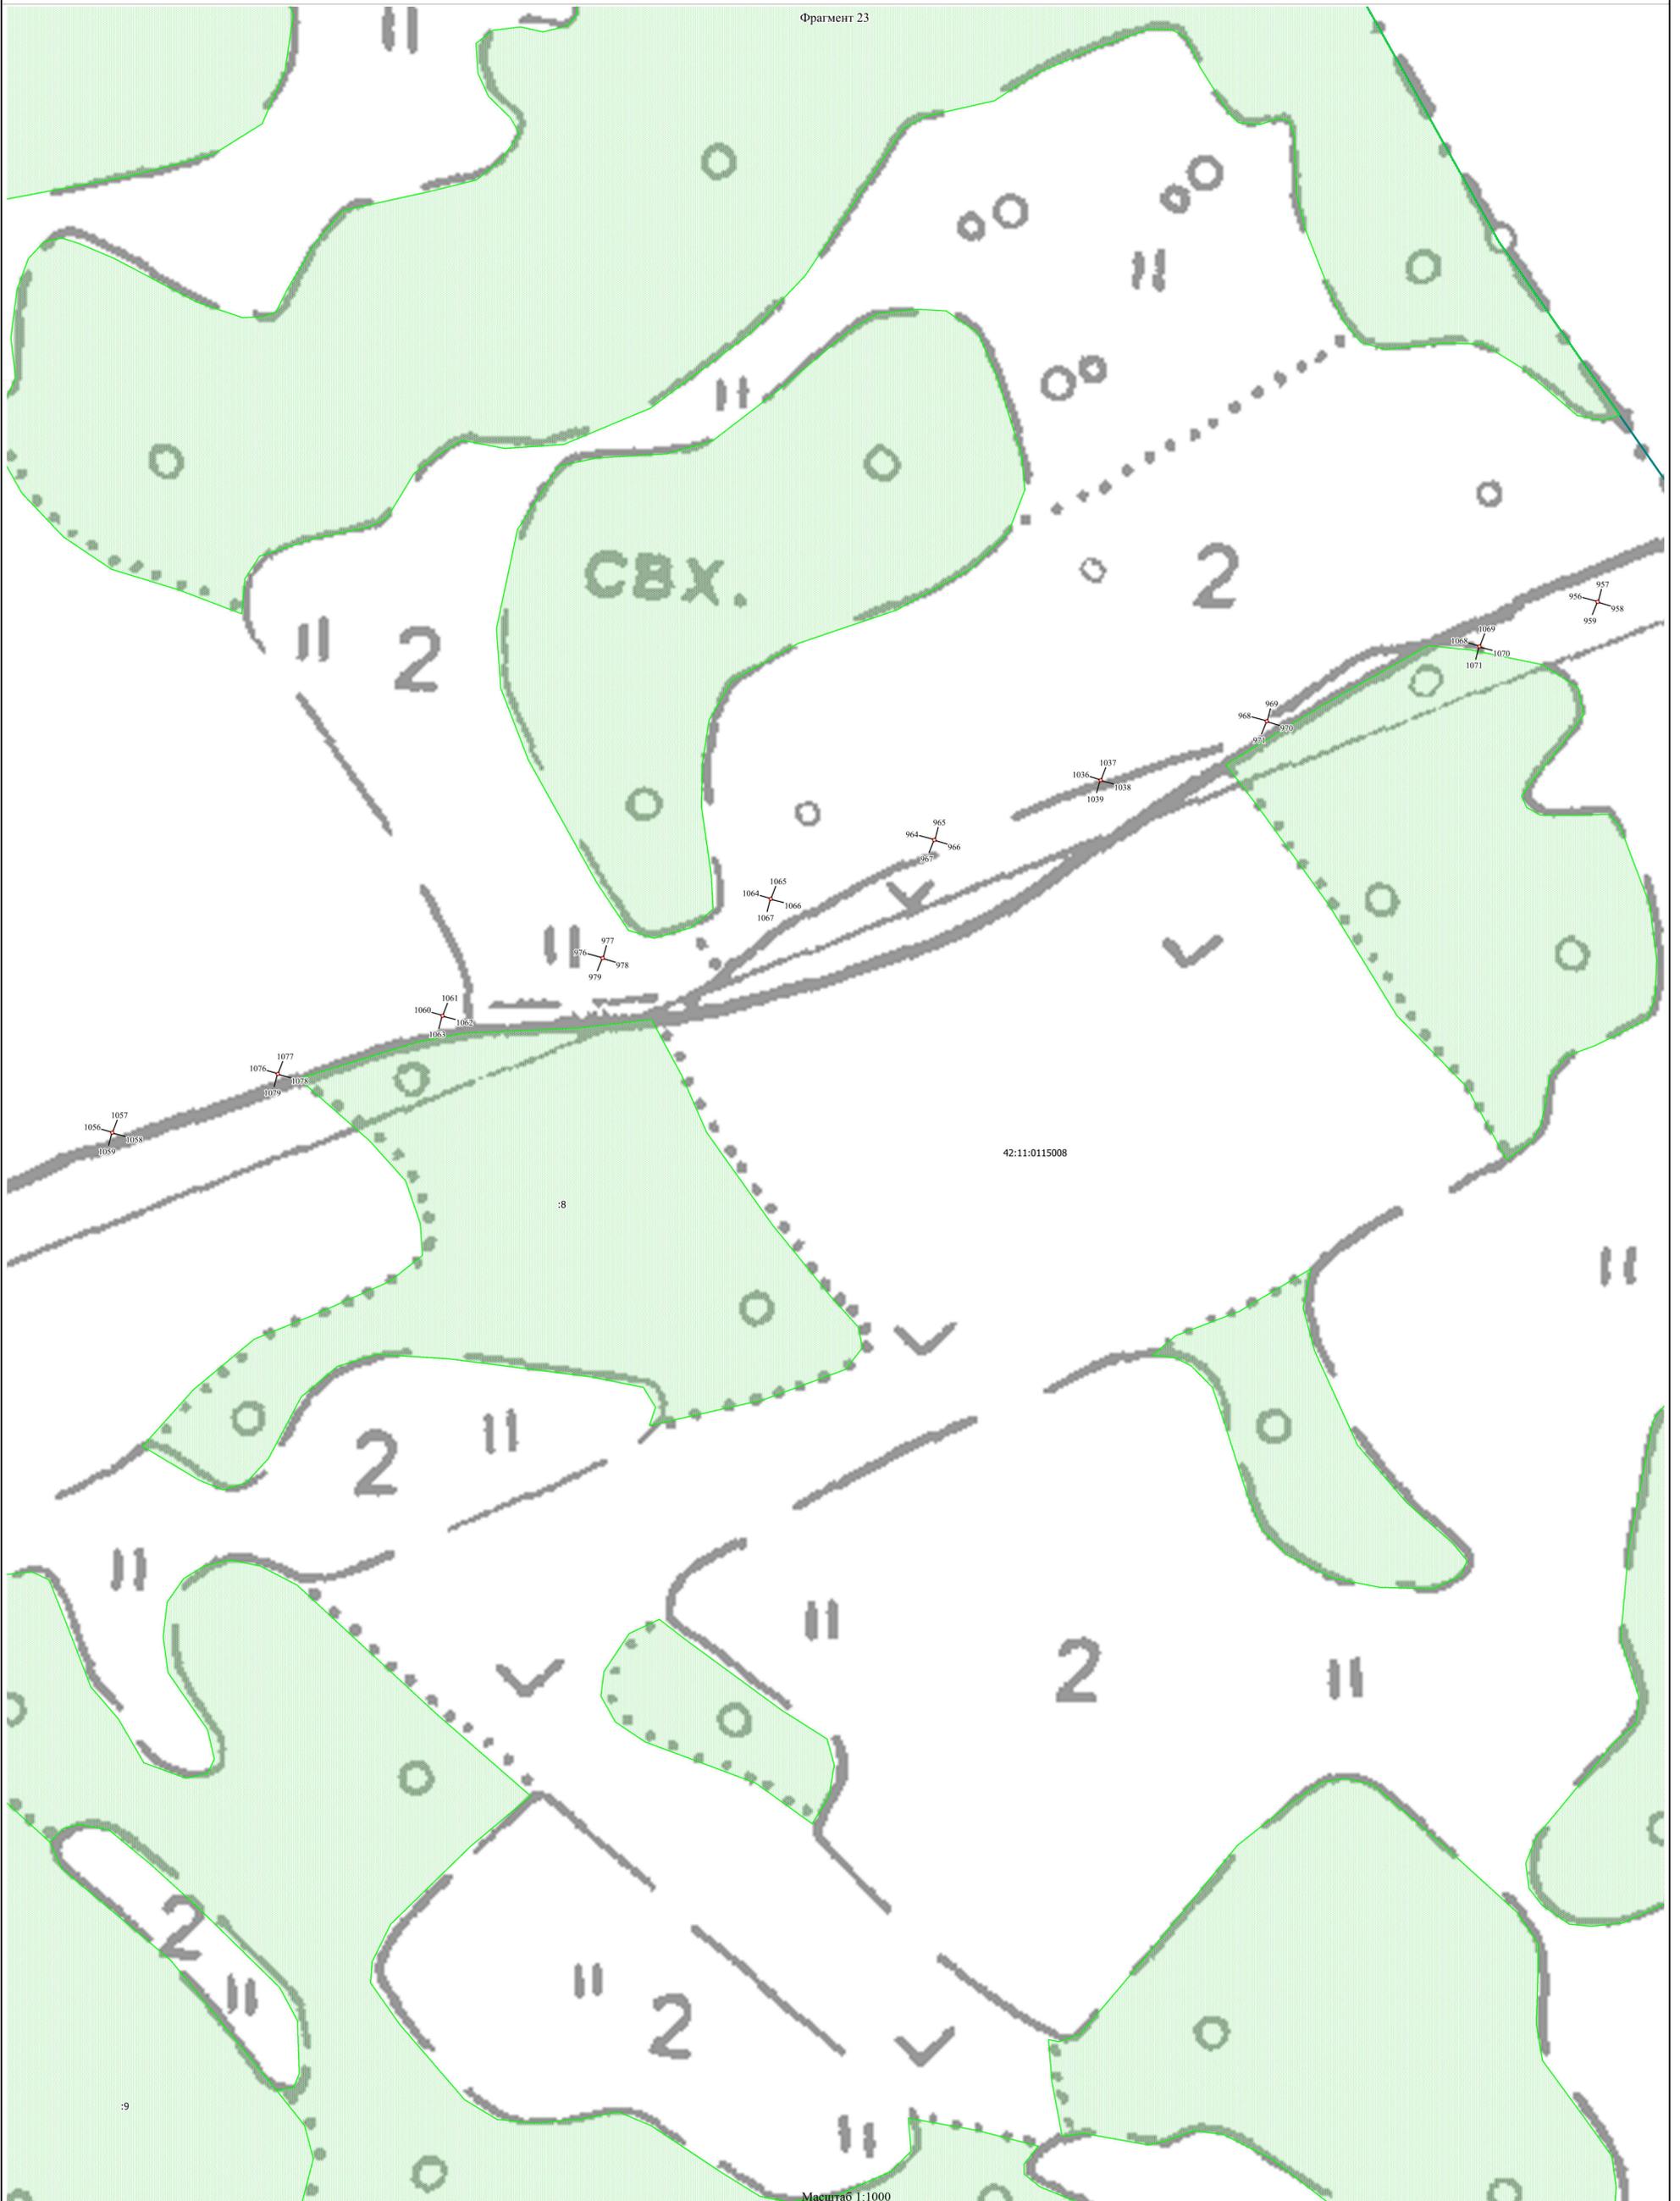

42:11:0115008

:8

Масштаб 1:1000

Условные обозначения:

- Граница публичного сервитута
- Характерная точка границы
- Границы кадастрового квартала
- 42:10:0102003
- Кадастровый номер квартала
- Земельные участки, сведения о которых содержатся в ЕГРН

Подпись (Карпова Ю.С.) Дата 27.12.2019 г.
Место для отписки (подпись) лица, составившего описание местоположения границ объекта


ОПИСАНИЕ МЕСТОПОЛОЖЕНИЯ ГРАНИЦ

Публичный сервитут

(наименование объекта)

План границ объекта

Фрагмент 24

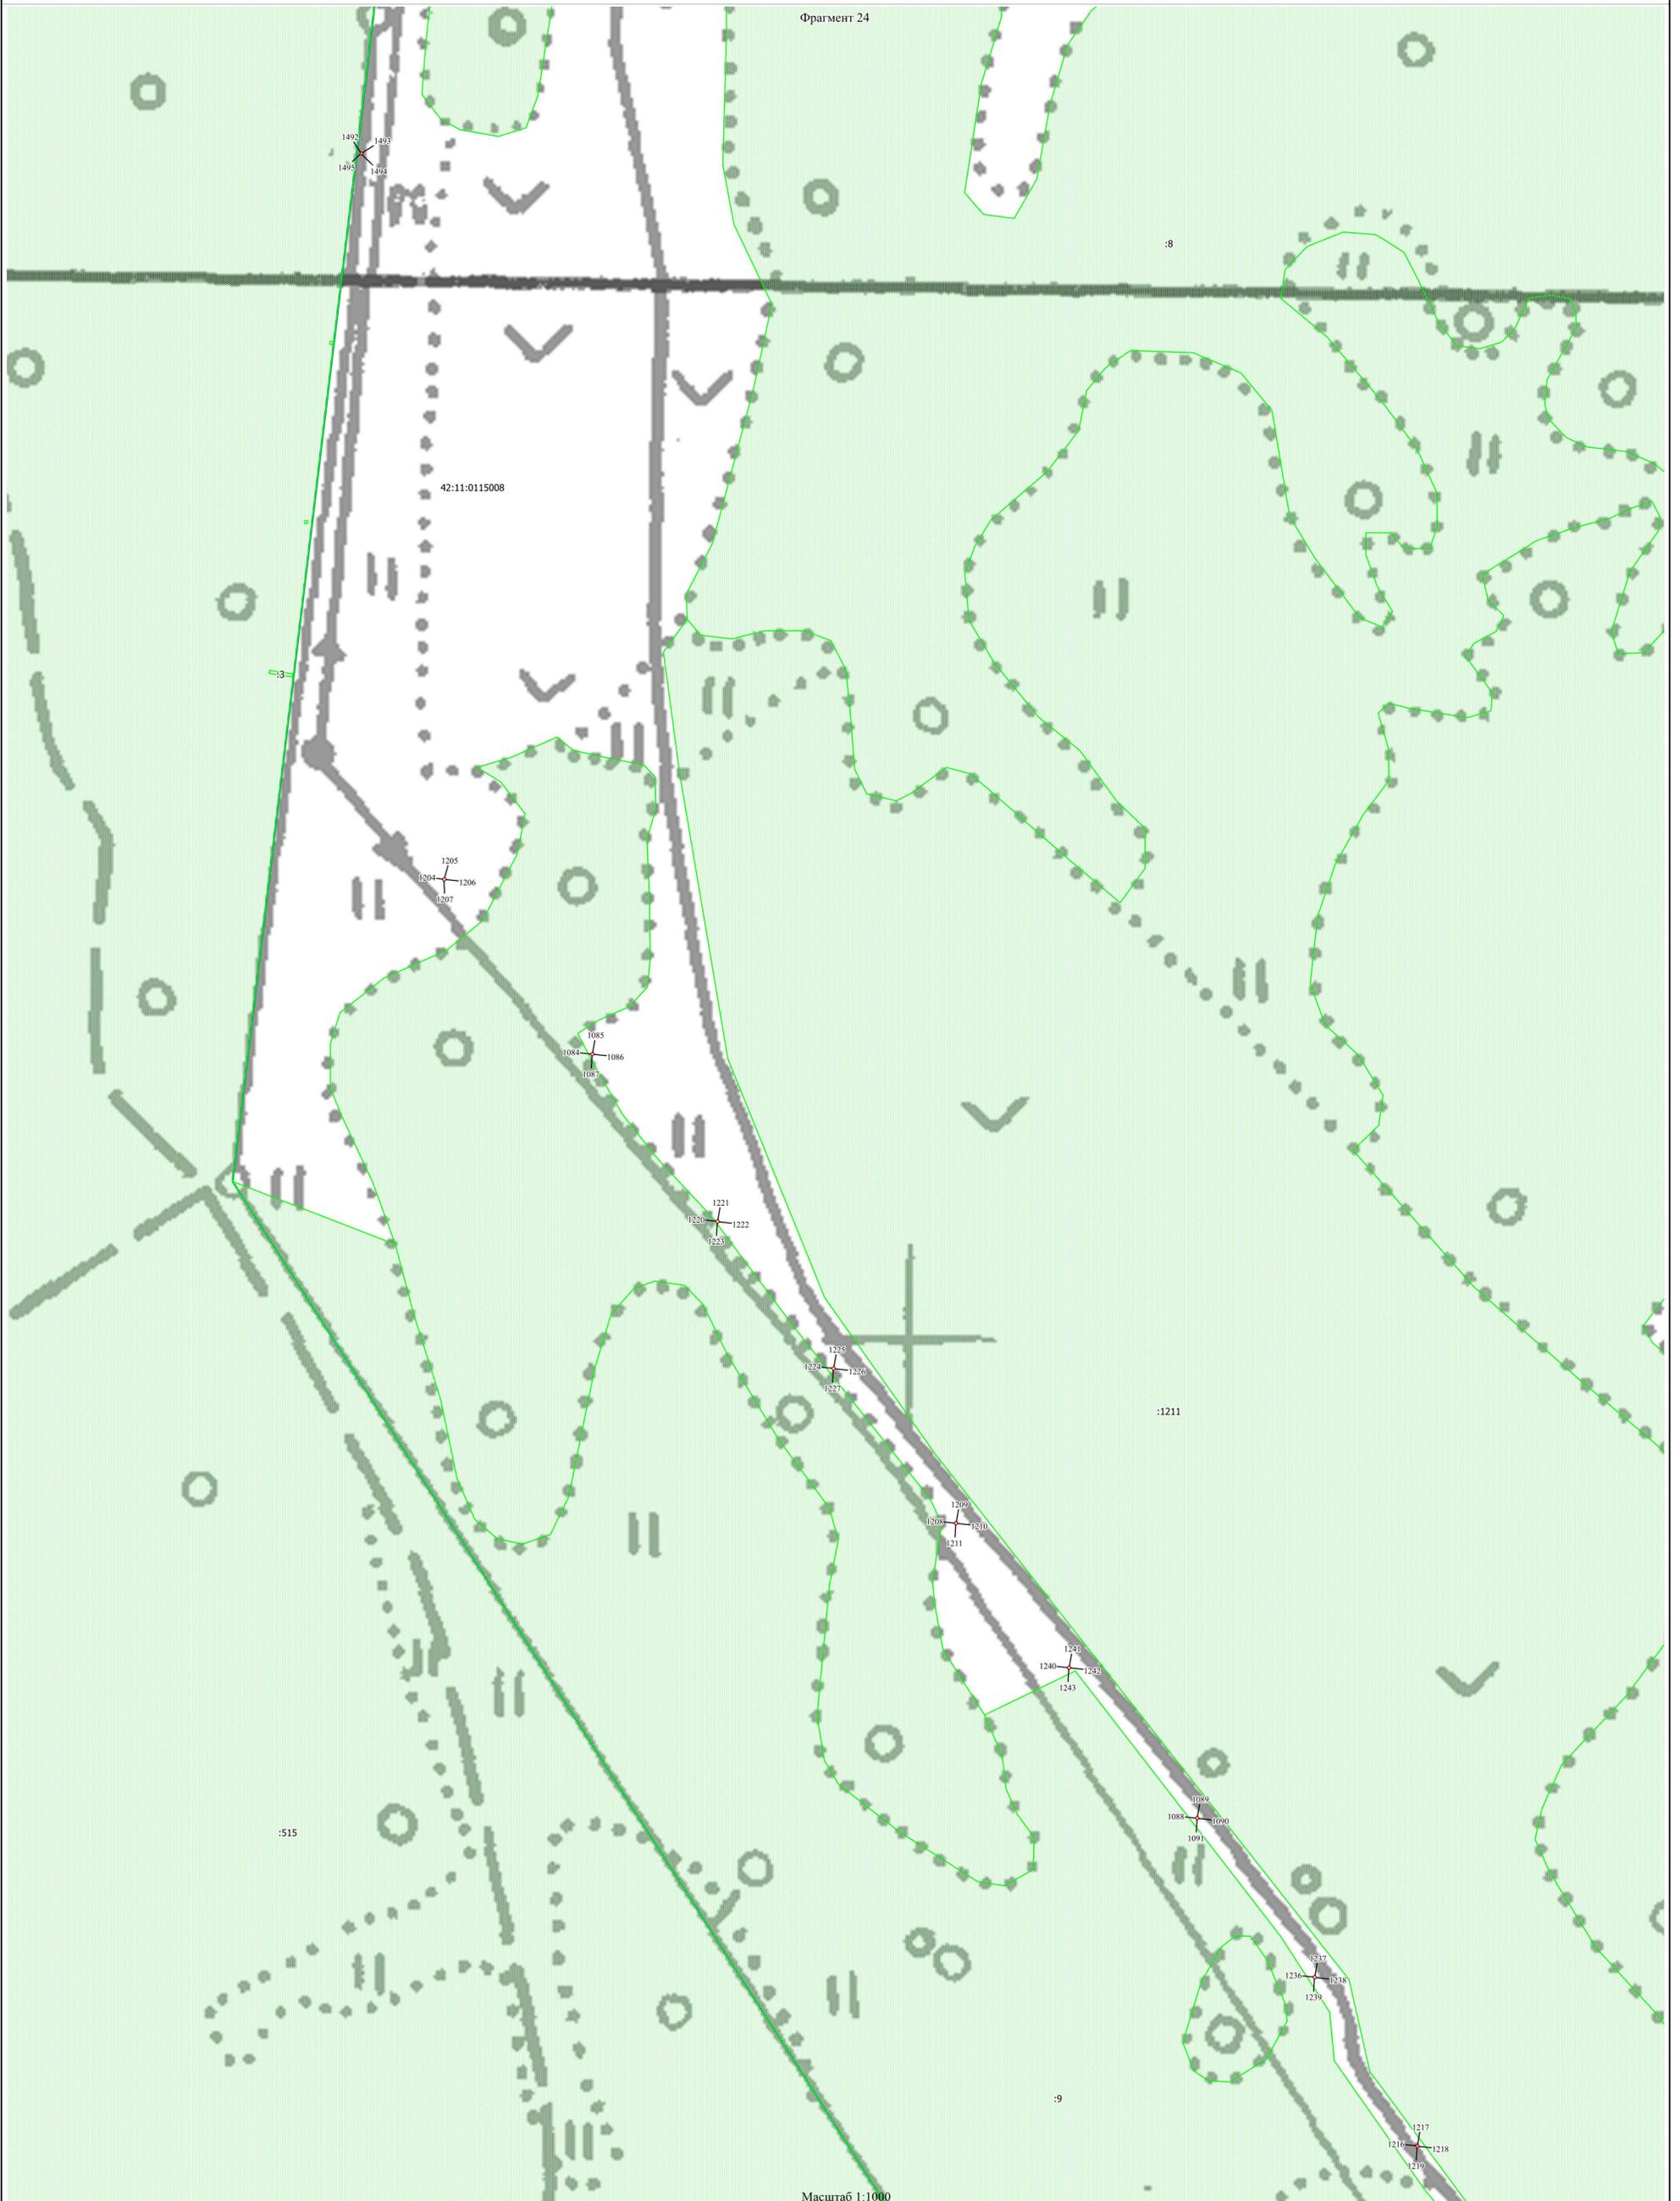

Условные обозначения:

- Граница публичного сервитута
- Характерная точка границы
- Границы кадастрового квартала
- Кадастровый номер квартала
- Земельные участки, сведения о которых содержатся в ЕГРН

Подпись (Карпова Ю.С.) Дата 27.12.2019 г.
Место для отписки кадастрового инженера, составившего описание местоположения границ объекта

ОПИСАНИЕ МЕСТОПОЛОЖЕНИЯ ГРАНИЦ

Публичный сервитут
(наименование объекта)

План границ объекта

Фрагмент 25



Условные обозначения:

- Граница публичного сервитута
- Характерная точка границы
- Границы кадастрового квартала
- Кадастровый номер квартала
- Земельные участки, сведения о которых содержатся в ЕГРН


Масштаб 1:1000

ОПИСАНИЕ МЕСТОПОЛОЖЕНИЯ ГРАНИЦ

Публичный сервитут
(наименование объекта)

План границ объекта

Фрагмент 26

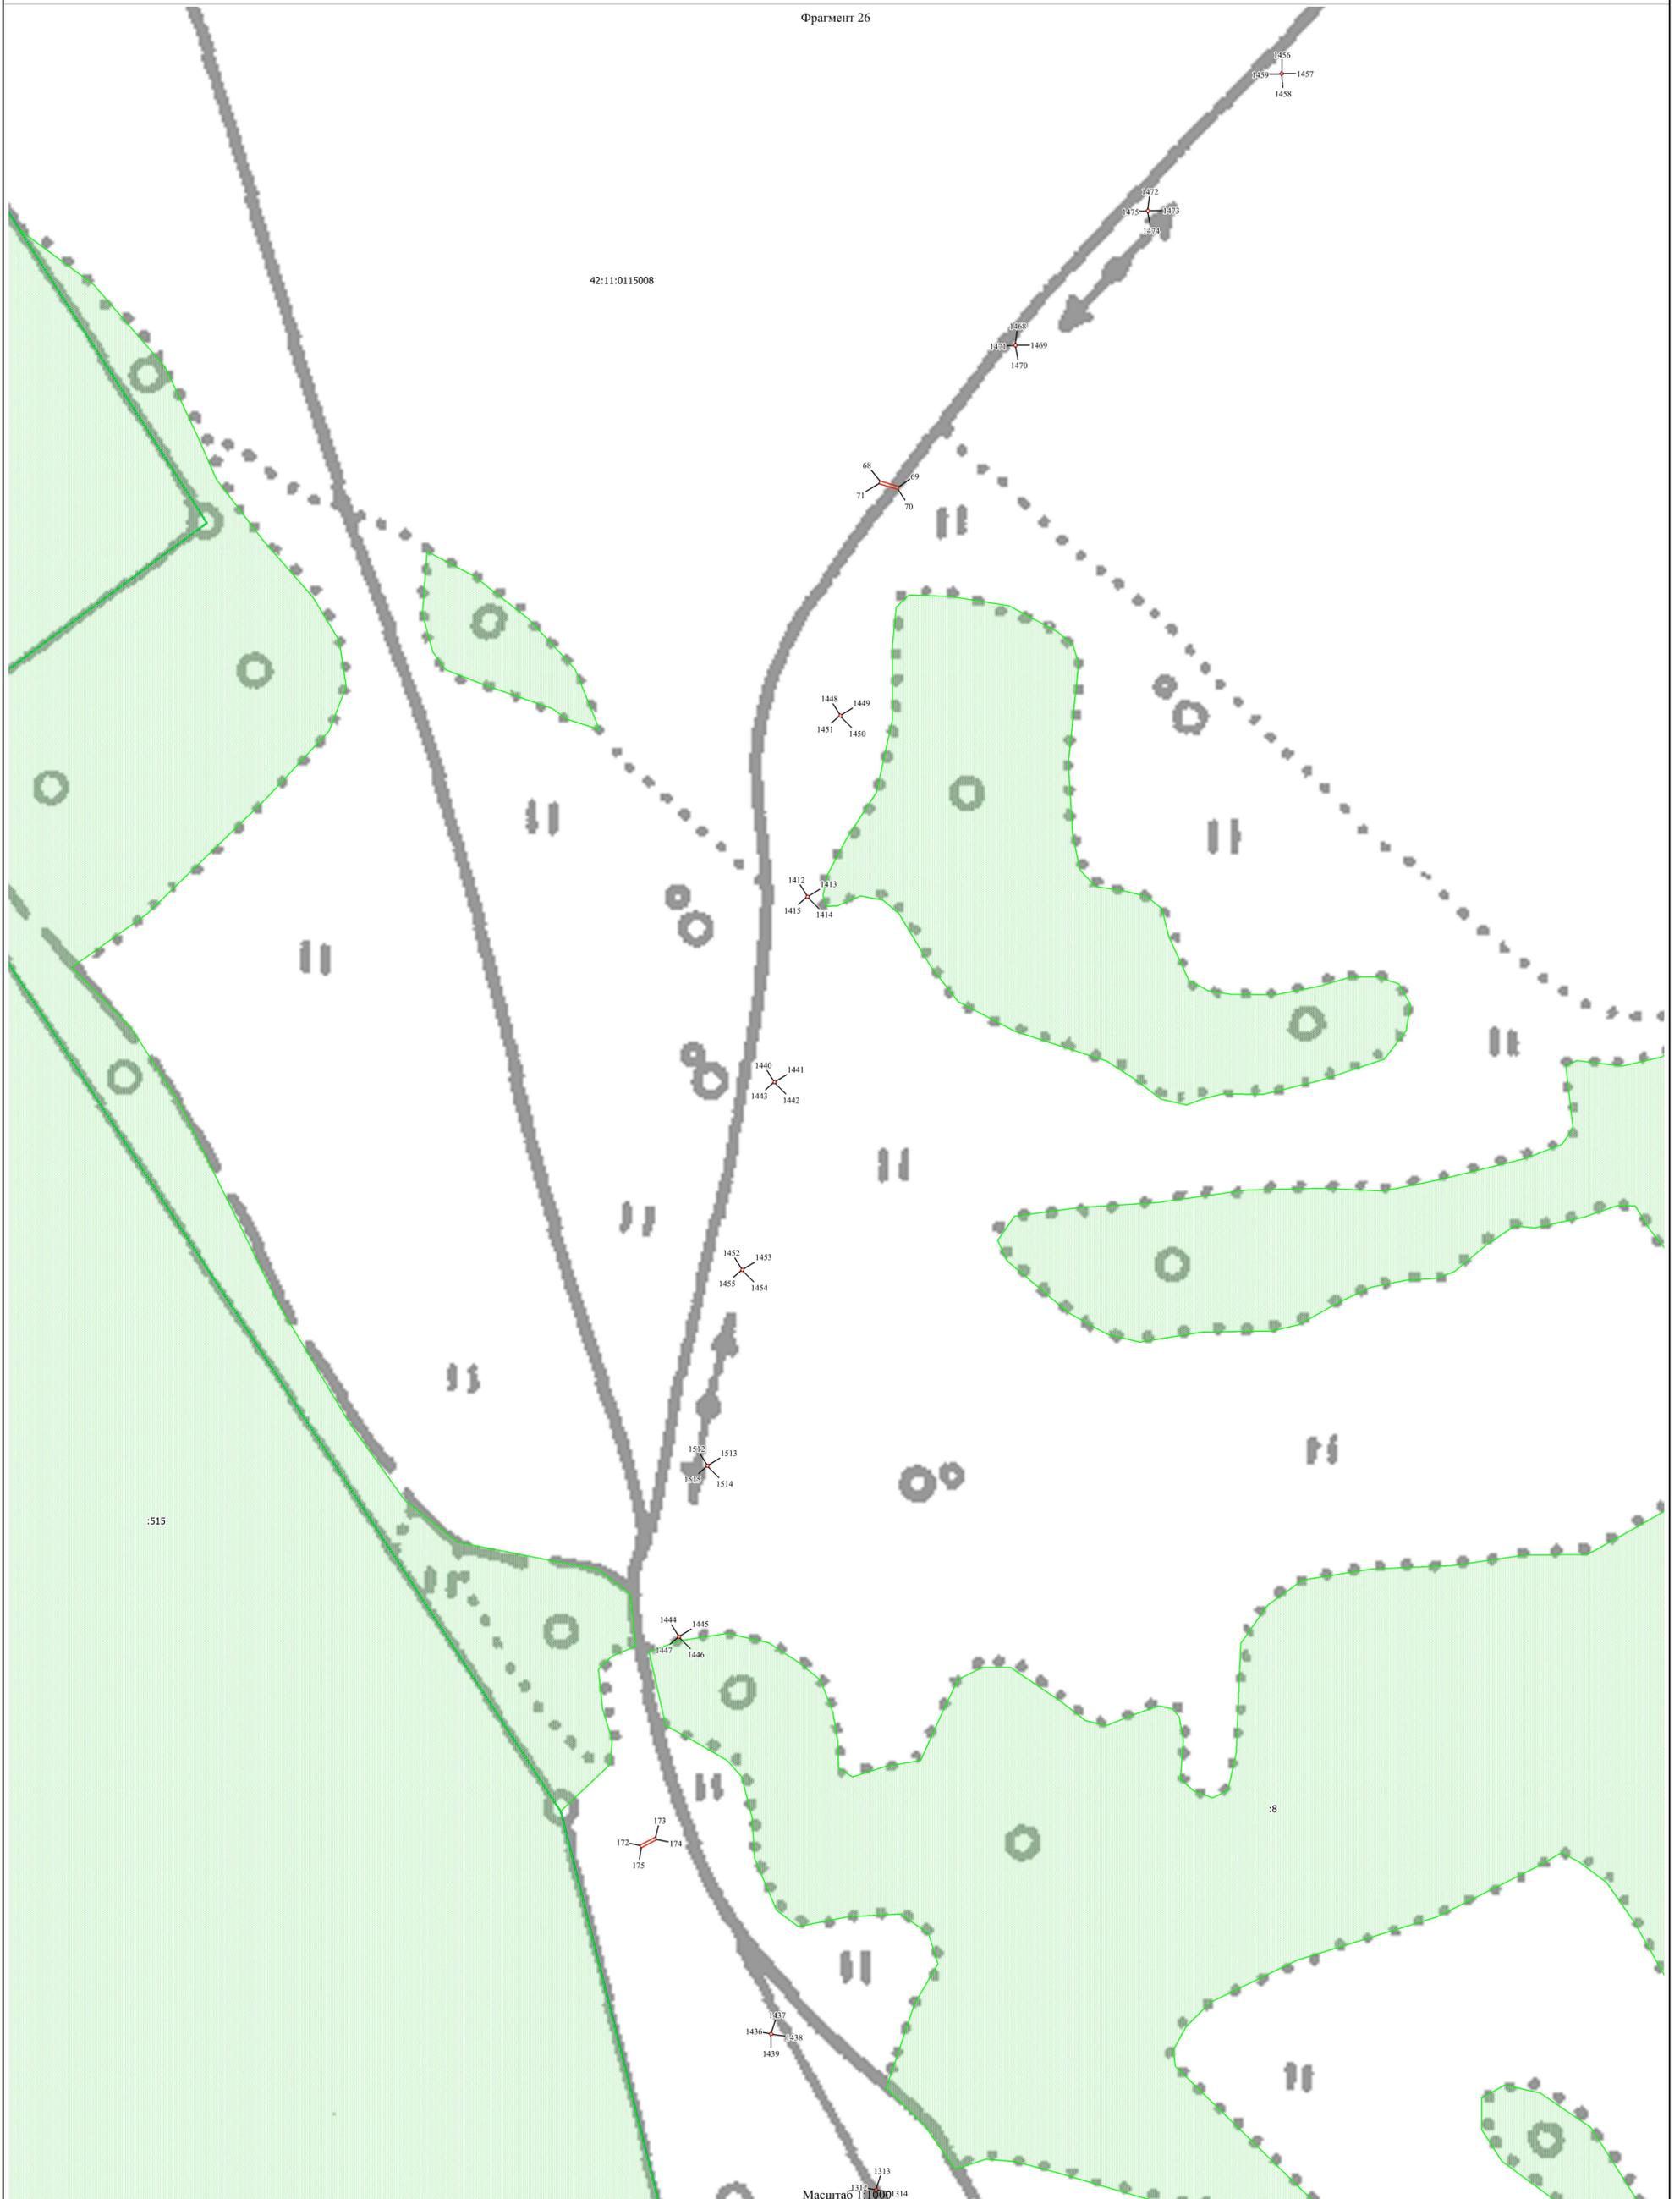

Условные обозначения:

- Граница публичного сервитута
- Характерная точка границы
- Границы кадастрового квартала
- 42:10:0102003 Кадастровый номер квартала
- Земельные участки, сведения о которых содержатся в ЕГРН

Подпись



(Карпова Ю.С.)

Дата 27.12.2019 г.

Место для отписки (подпись, дата, составившего описание местоположения границ объекта)

ОПИСАНИЕ МЕСТОПОЛОЖЕНИЯ ГРАНИЦ

Публичный сервитут

(наименование объекта)

План границ объекта

Фрагмент 27



Масштаб 1:1000

Условные обозначения:

- Граница публичного сервитута
- Характерная точка границы
- Границы кадастрового квартала
- 42:10:0102003 Кадастровый номер квартала
- Земельные участки, сведения о которых содержатся в ЕГРН


Подпись _____ (Карпова Ю.С.) Дата 27.12.2019 г.
Место для отписки недействительности лица, составившего описание местоположения границ объекта

ОПИСАНИЕ МЕСТОПОЛОЖЕНИЯ ГРАНИЦ

Публичный сервитут
(наименование объекта)

План границ объекта

Фрагмент 28

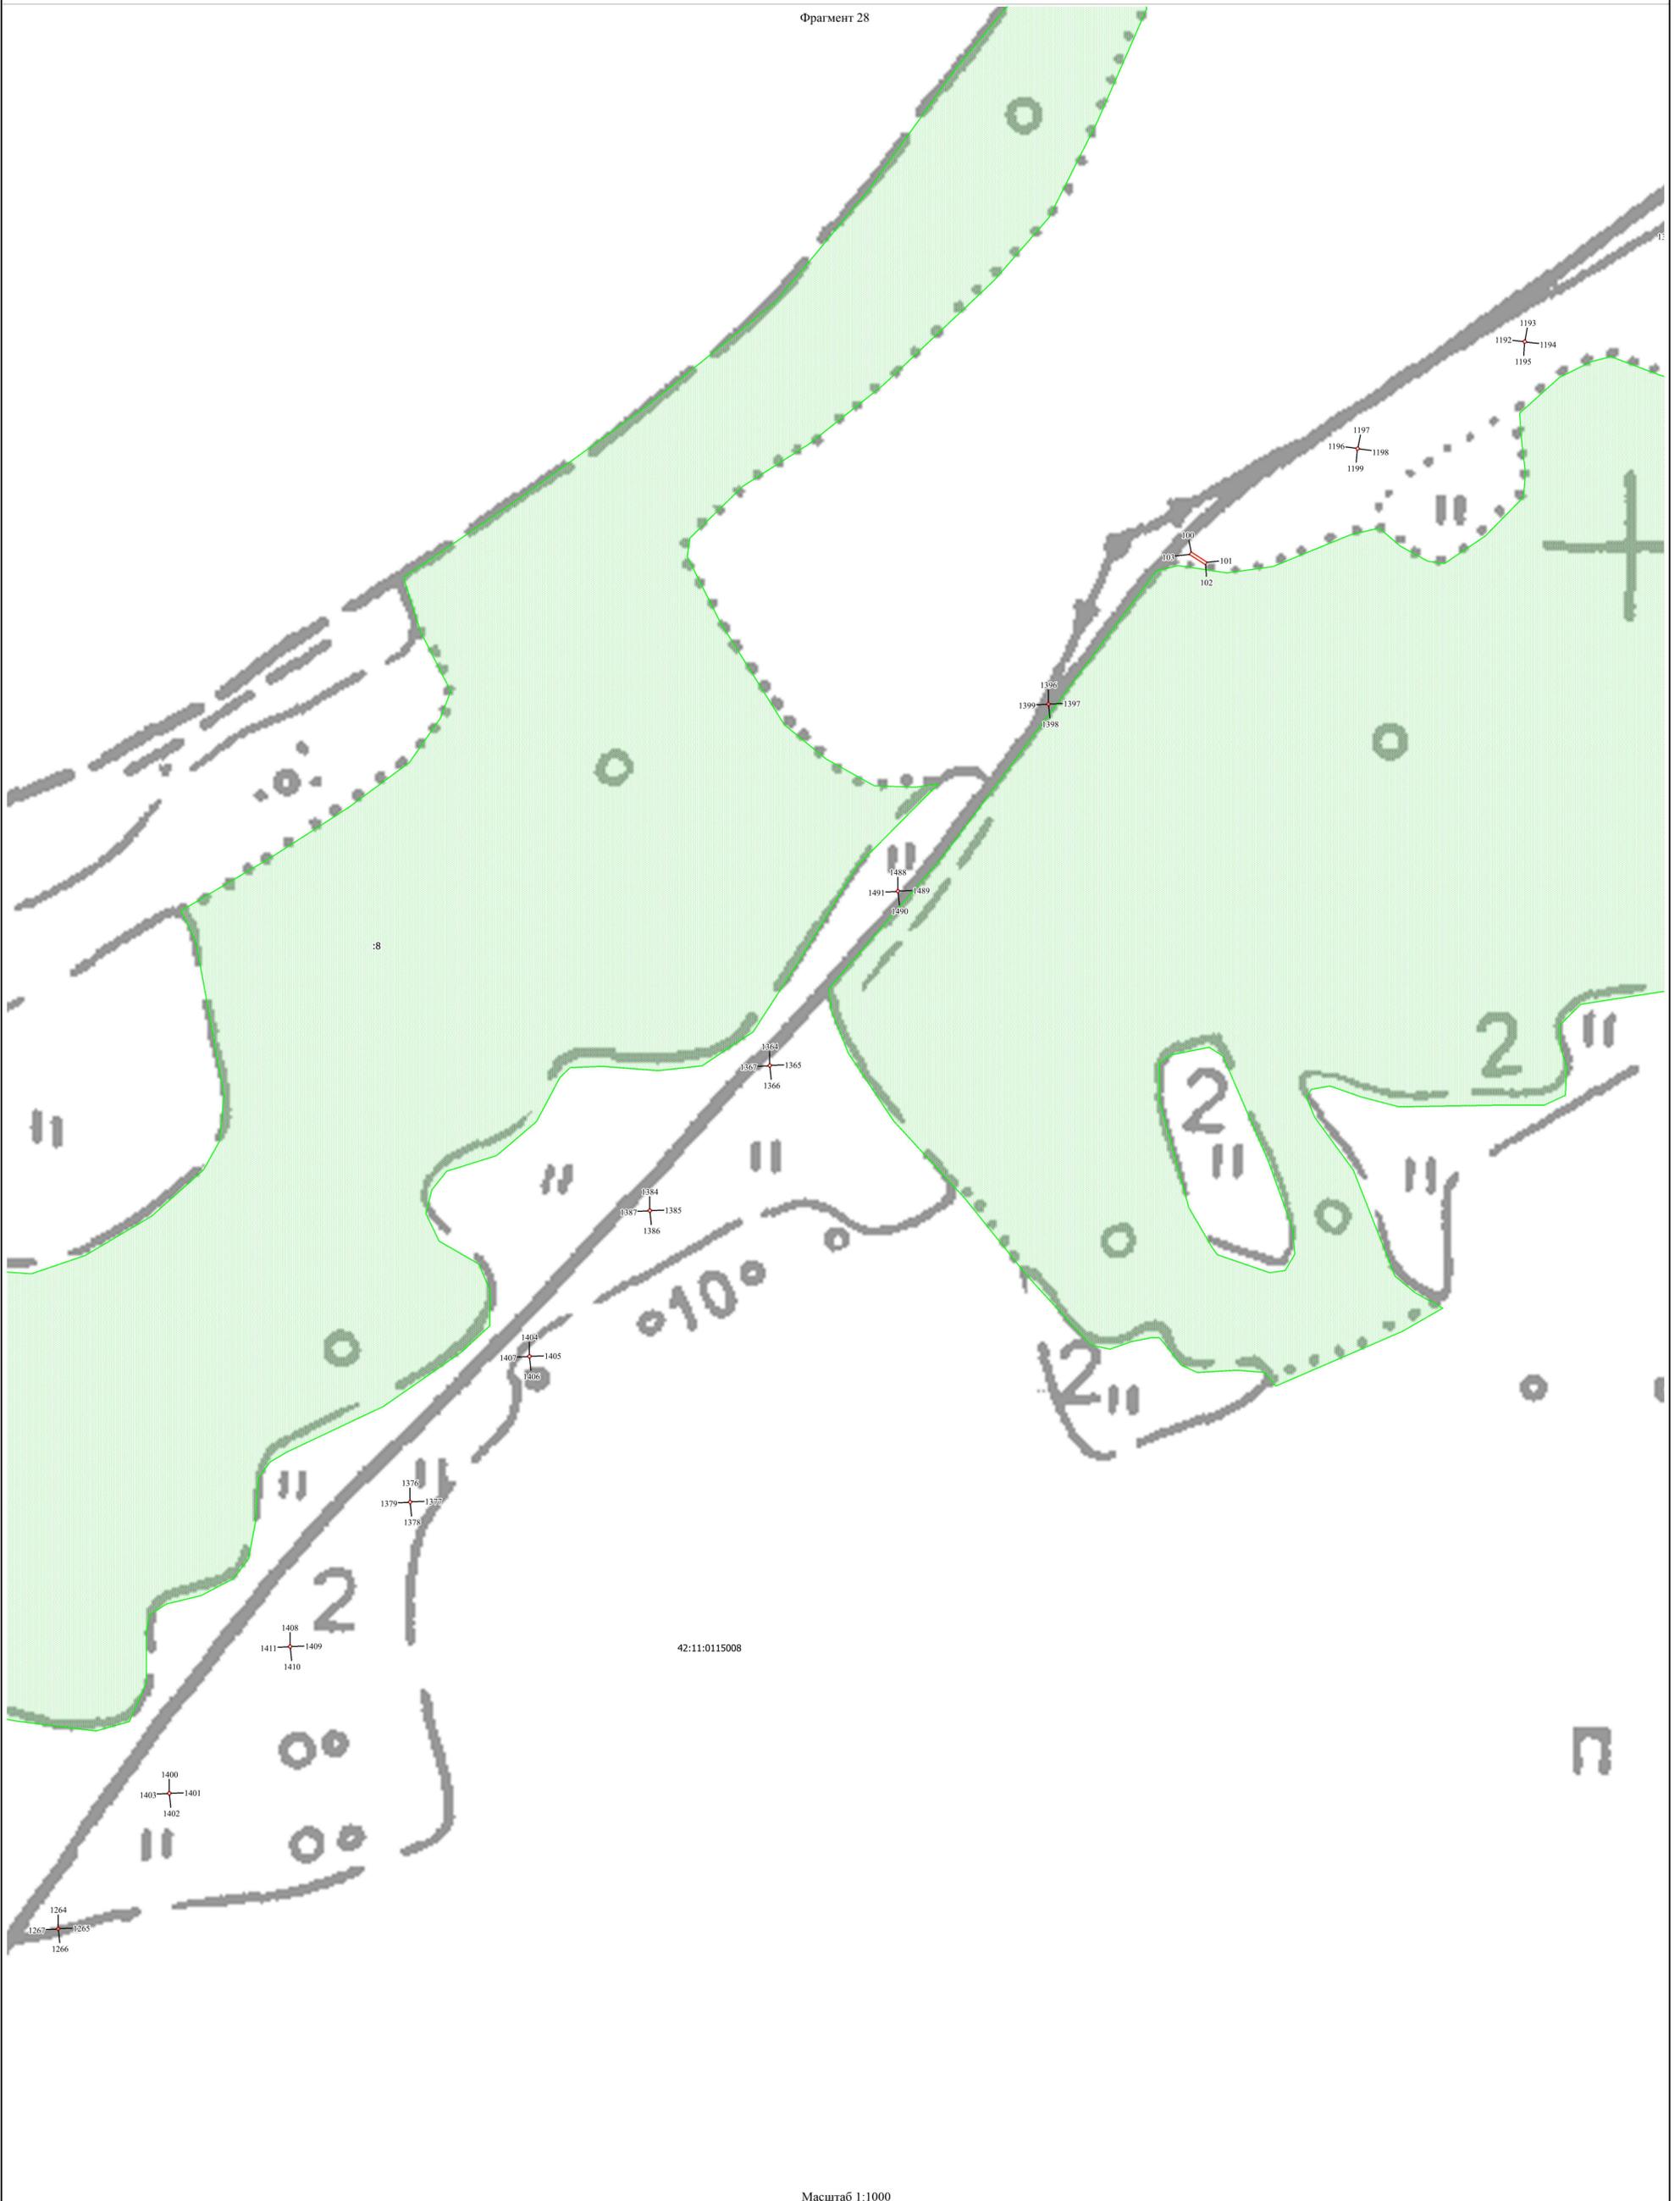

Масштаб 1:1000

Условные обозначения:

- | | | |
|---|---|---|
|  Граница публичного сервитута | 42:10:0102003 | Кадастровый номер квартала |
|  Характерная точка границы |  | Земельные участки, сведения о которых содержатся в ЕГРН |
|  Границы кадастрового квартала | | |

Подпись



(Карпова Ю.С.)

Дата 27.12.2019 г.

Место для отписки (подпись, наименование лица, составившего описание местоположения границ объекта)


ОПИСАНИЕ МЕСТОПОЛОЖЕНИЯ ГРАНИЦ

Публичный сервитут

(наименование объекта)

План границ объекта

Фрагмент 29

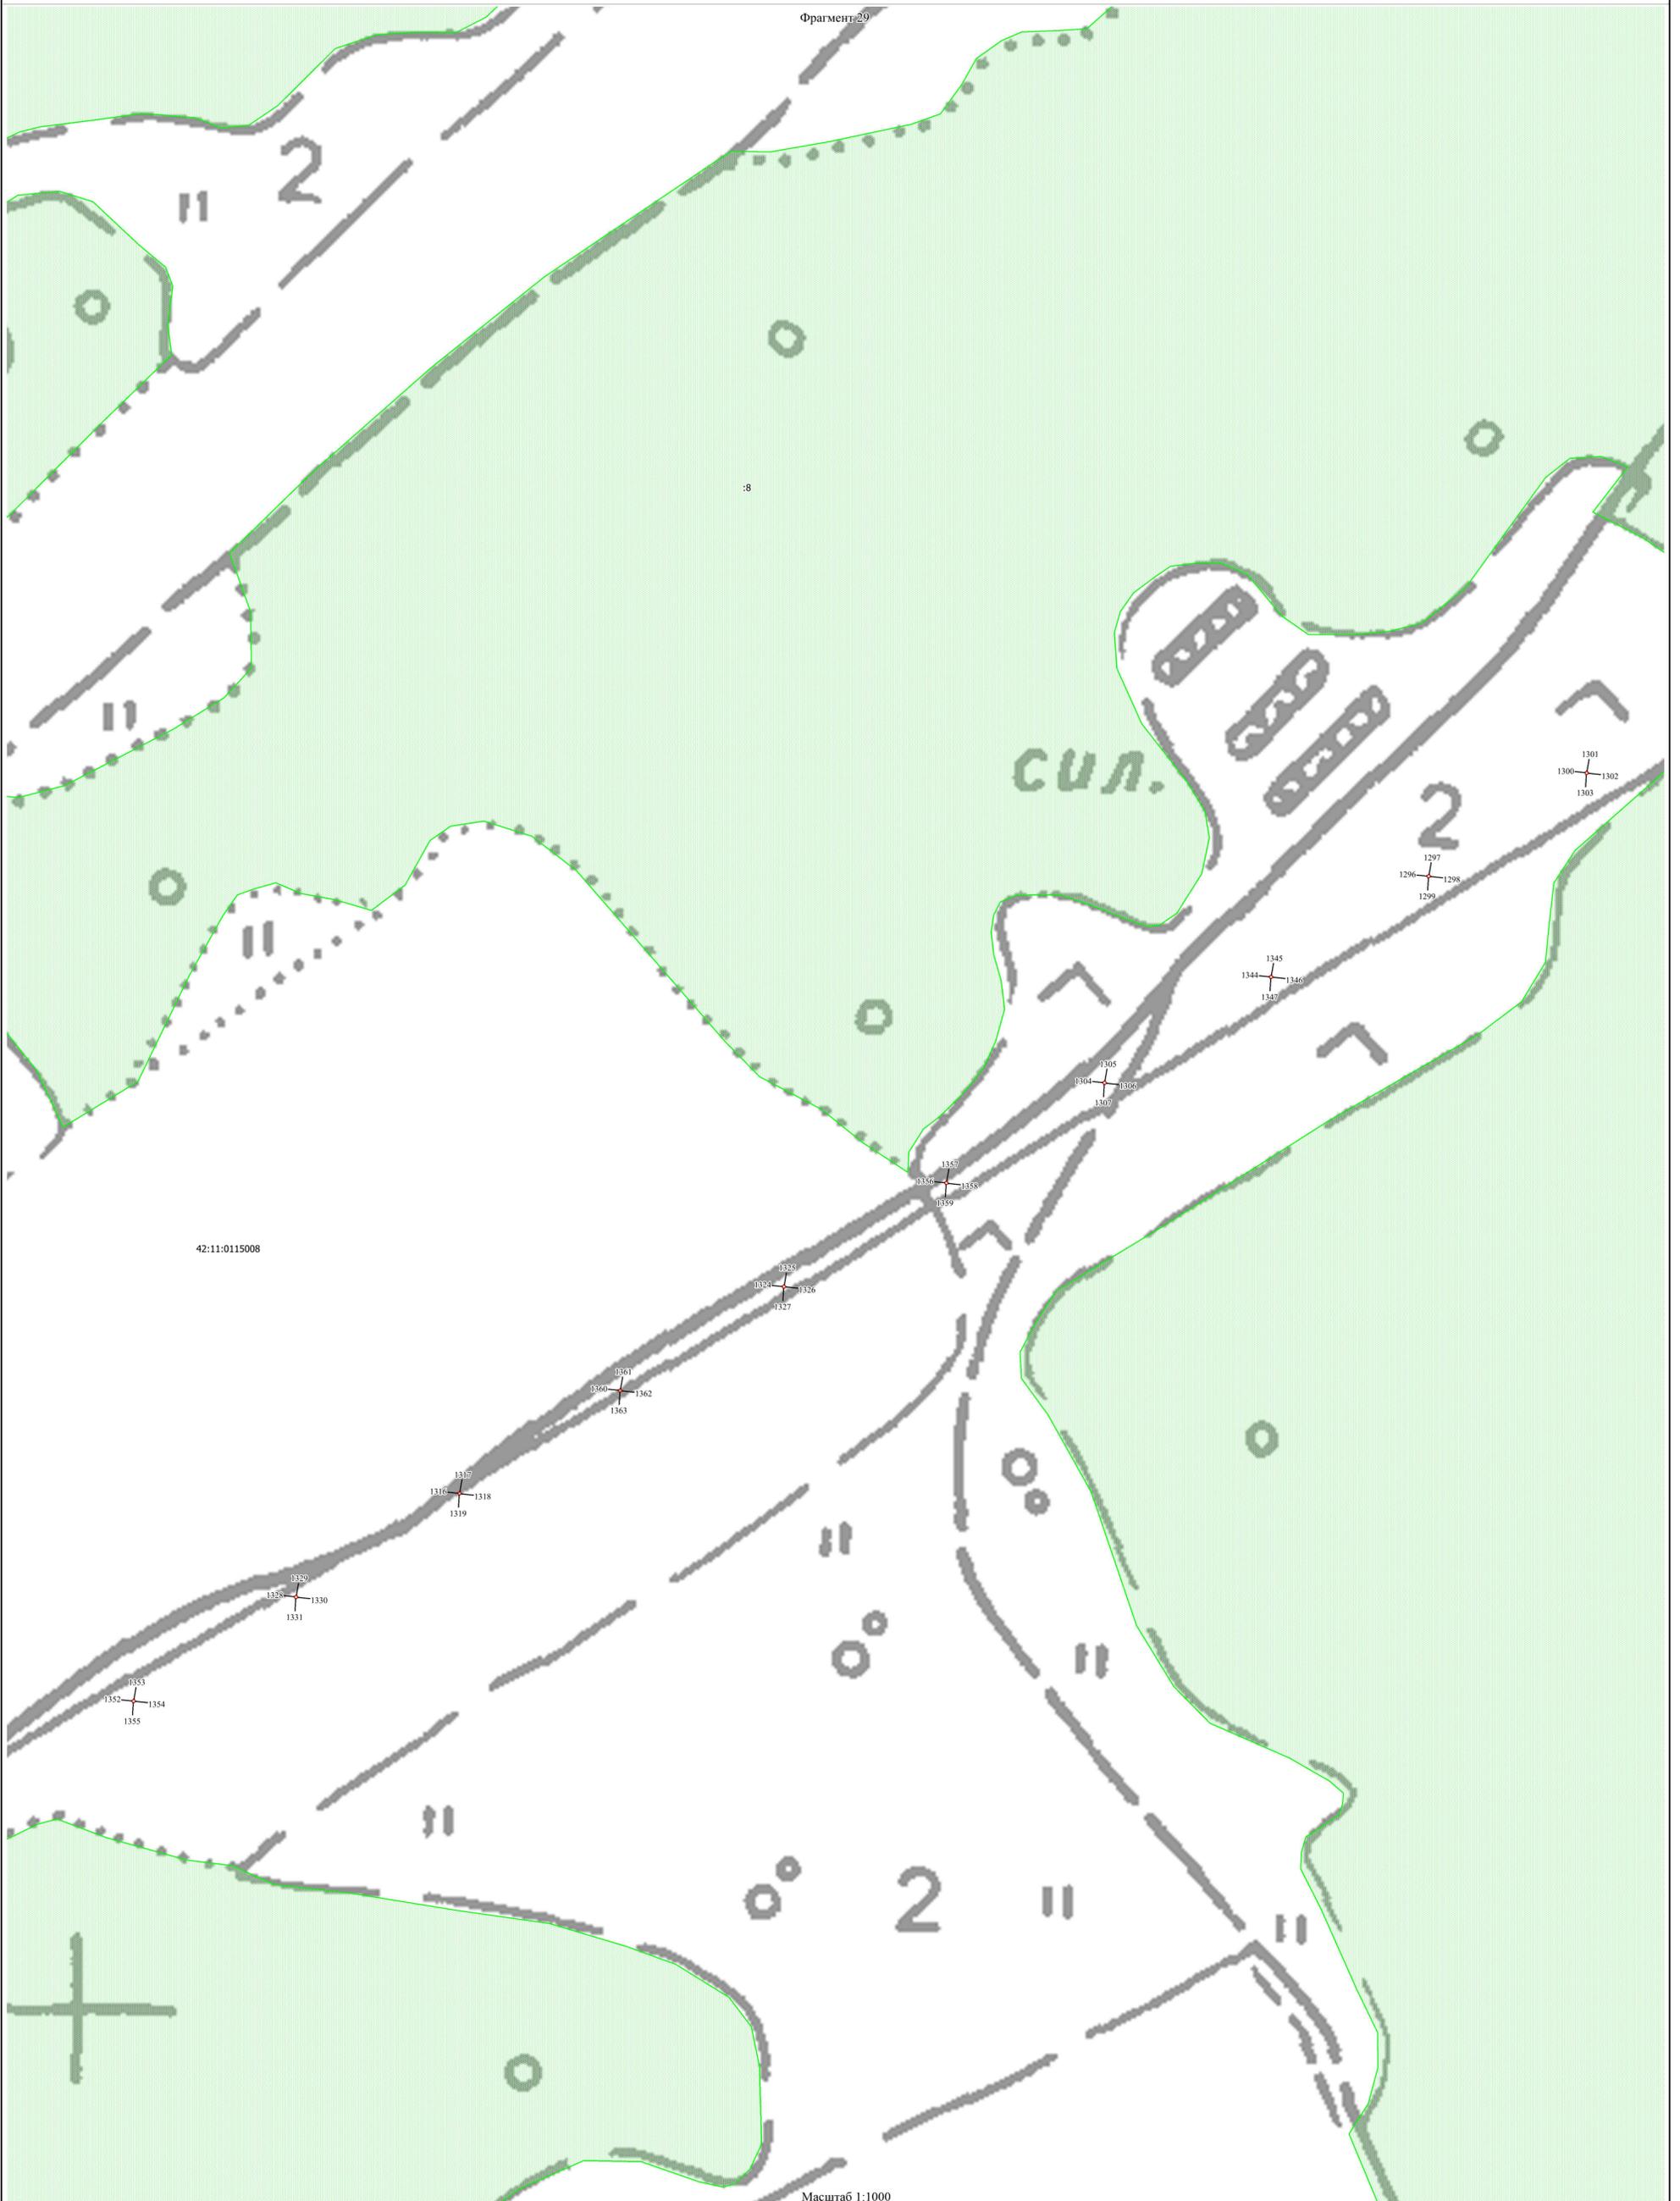

42:11:0115008

Масштаб 1:1000

Условные обозначения:

- | | | |
|---|---|---|
|  Граница публичного сервитута | 42:10:0102003 | Кадастровый номер квартала |
|  Характерная точка границы |  | Земельные участки, сведения о которых содержатся в ЕГРН |
|  Границы кадастрового квартала | | |

Подпись  (Карпова Ю.С.) Дата 27.12.2019 г.
Место для отписки нечеткой (цифровой) копии, составившего описание местоположения границ объекта

ОПИСАНИЕ МЕСТОПОЛОЖЕНИЯ ГРАНИЦ


Публичный сервитут

(наименование объекта)

План границ объекта

Фрагмент 30

Сыромолотное

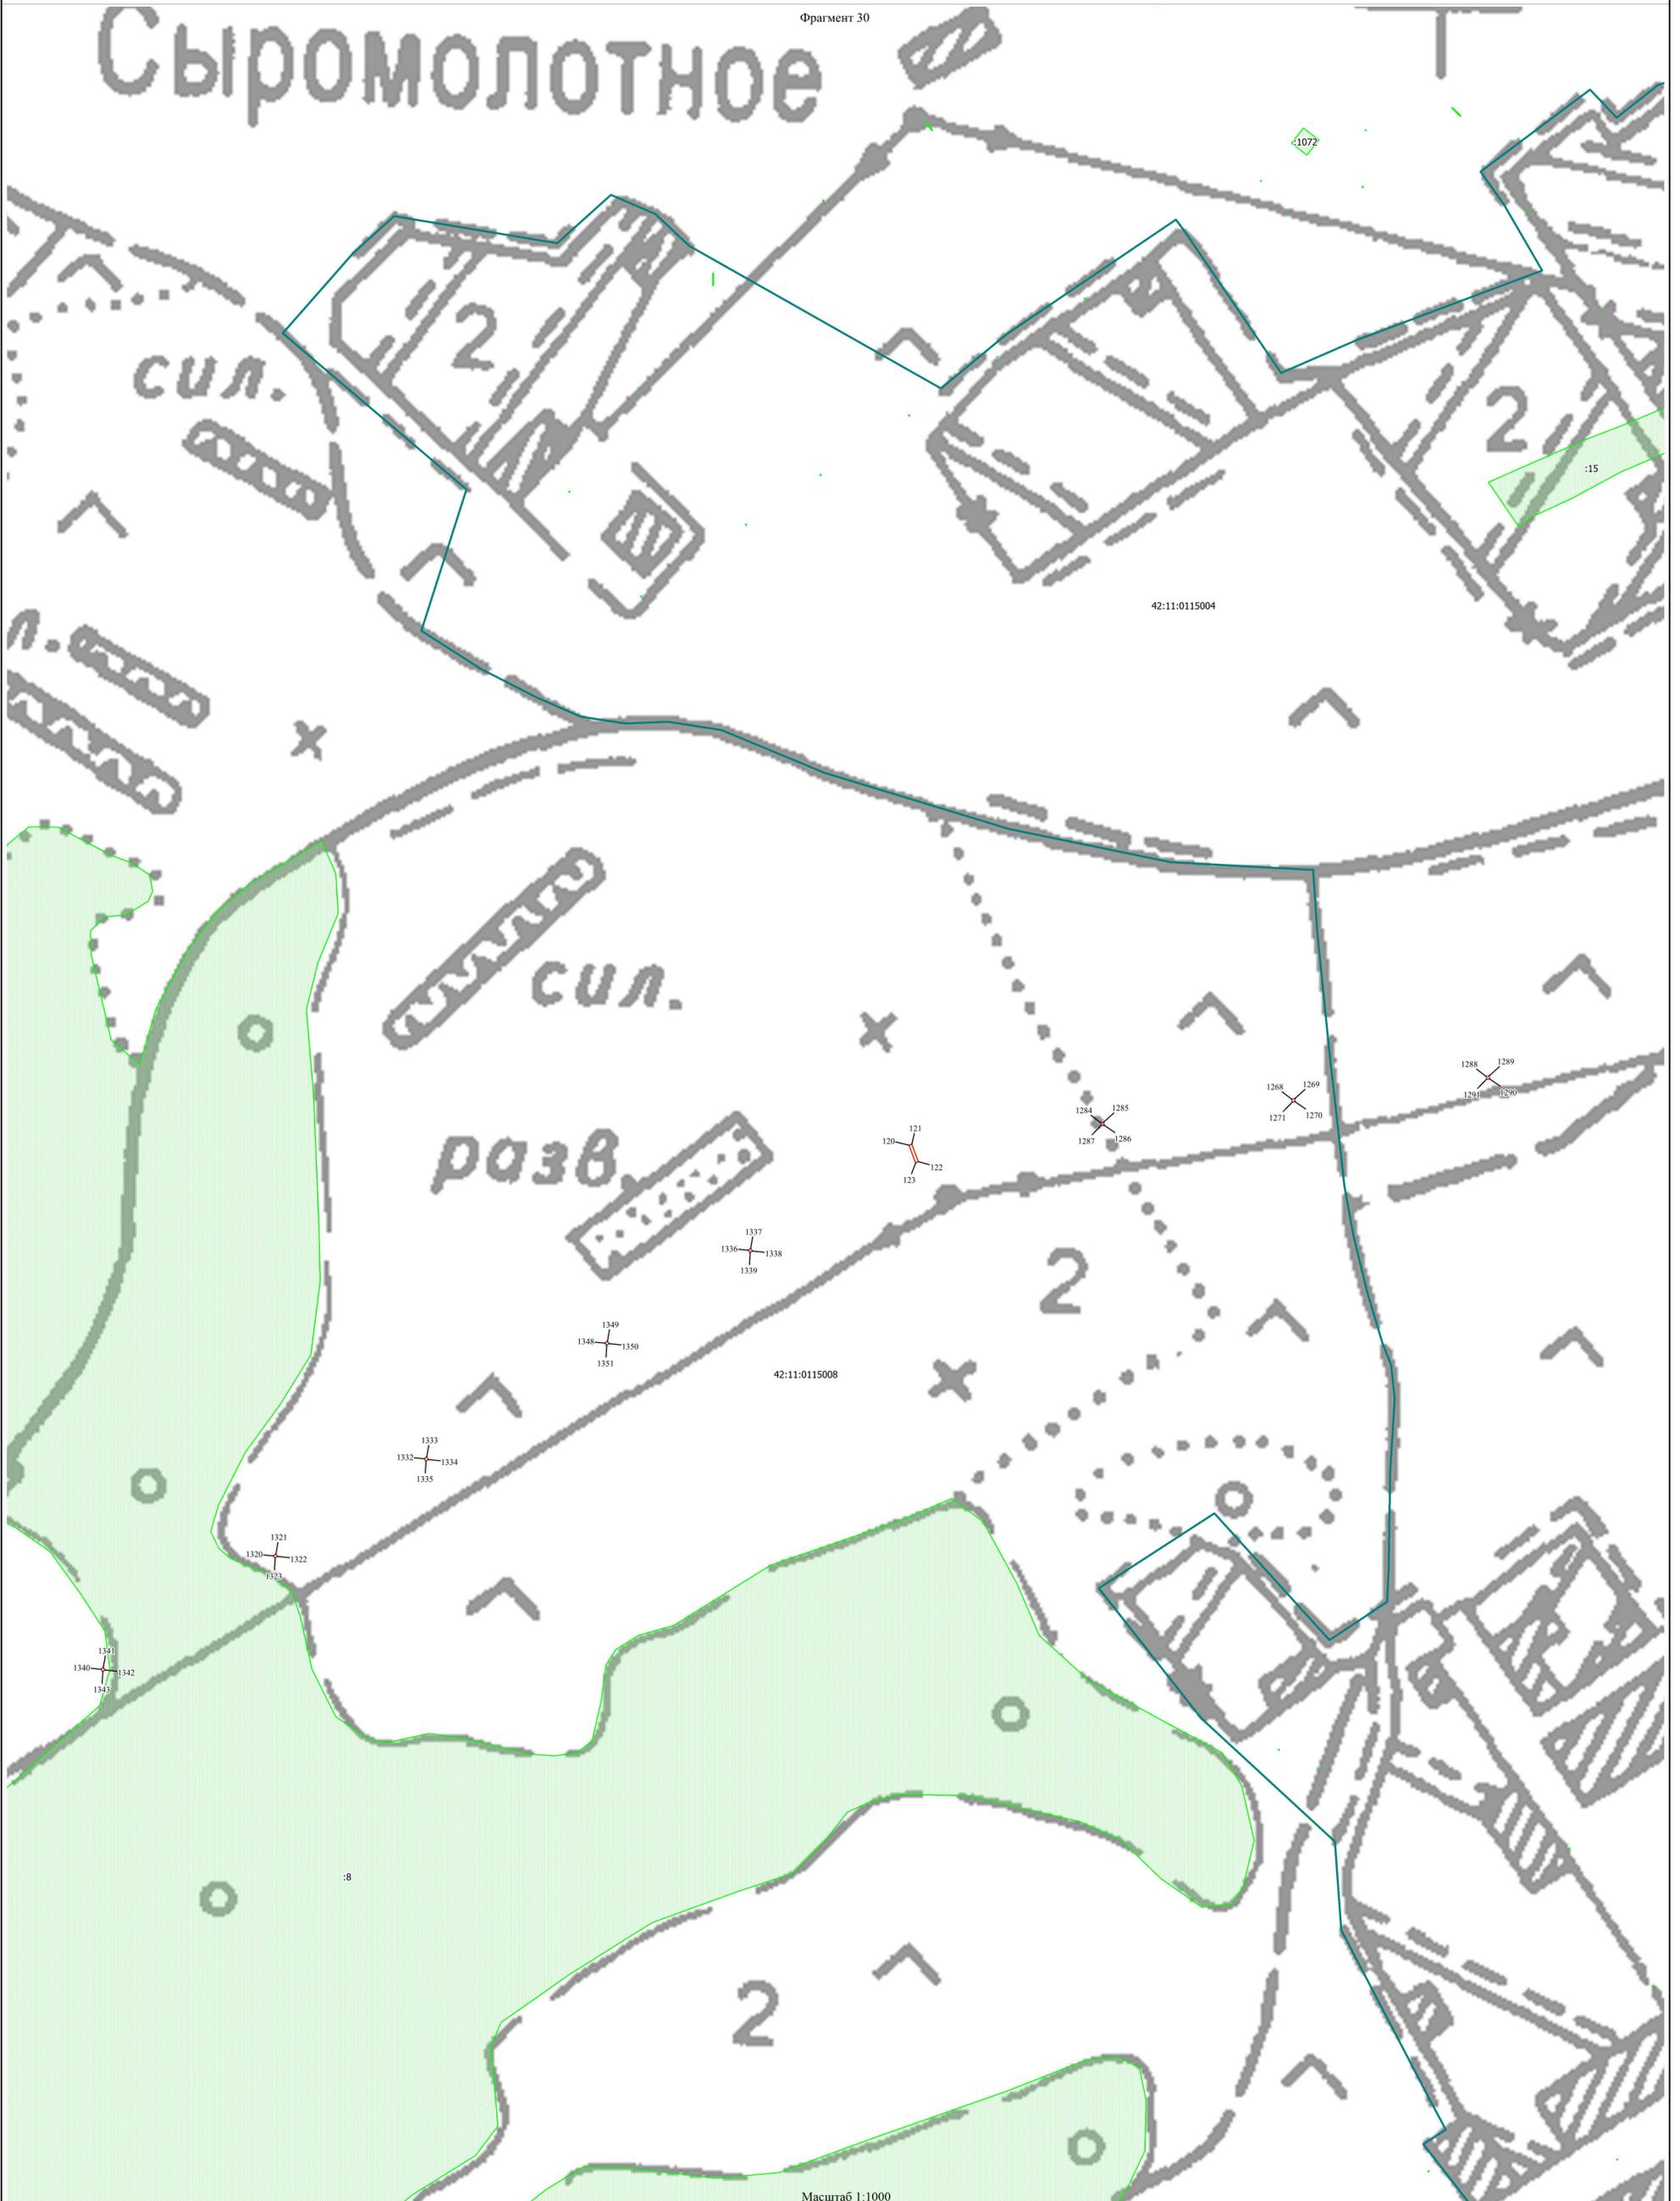

Условные обозначения:

- Граница публичного сервитута
- Характерная точка границы
- Границы кадастрового квартала

42:10:0102003

Кадастровый номер квартала
Земельные участки, сведения о которых
содержатся в ЕГРН

10

Масштаб 1:1000

Подпись



(Карпова Ю.С.)

Дата 27.12.2019 г.

Место для отписки (подпись, печать, составившего описание местоположения границ объекта)


ОПИСАНИЕ МЕСТОПОЛОЖЕНИЯ ГРАНИЦ

Публичный сервитут

(наименование объекта)

План границ объекта

Фрагмент 31

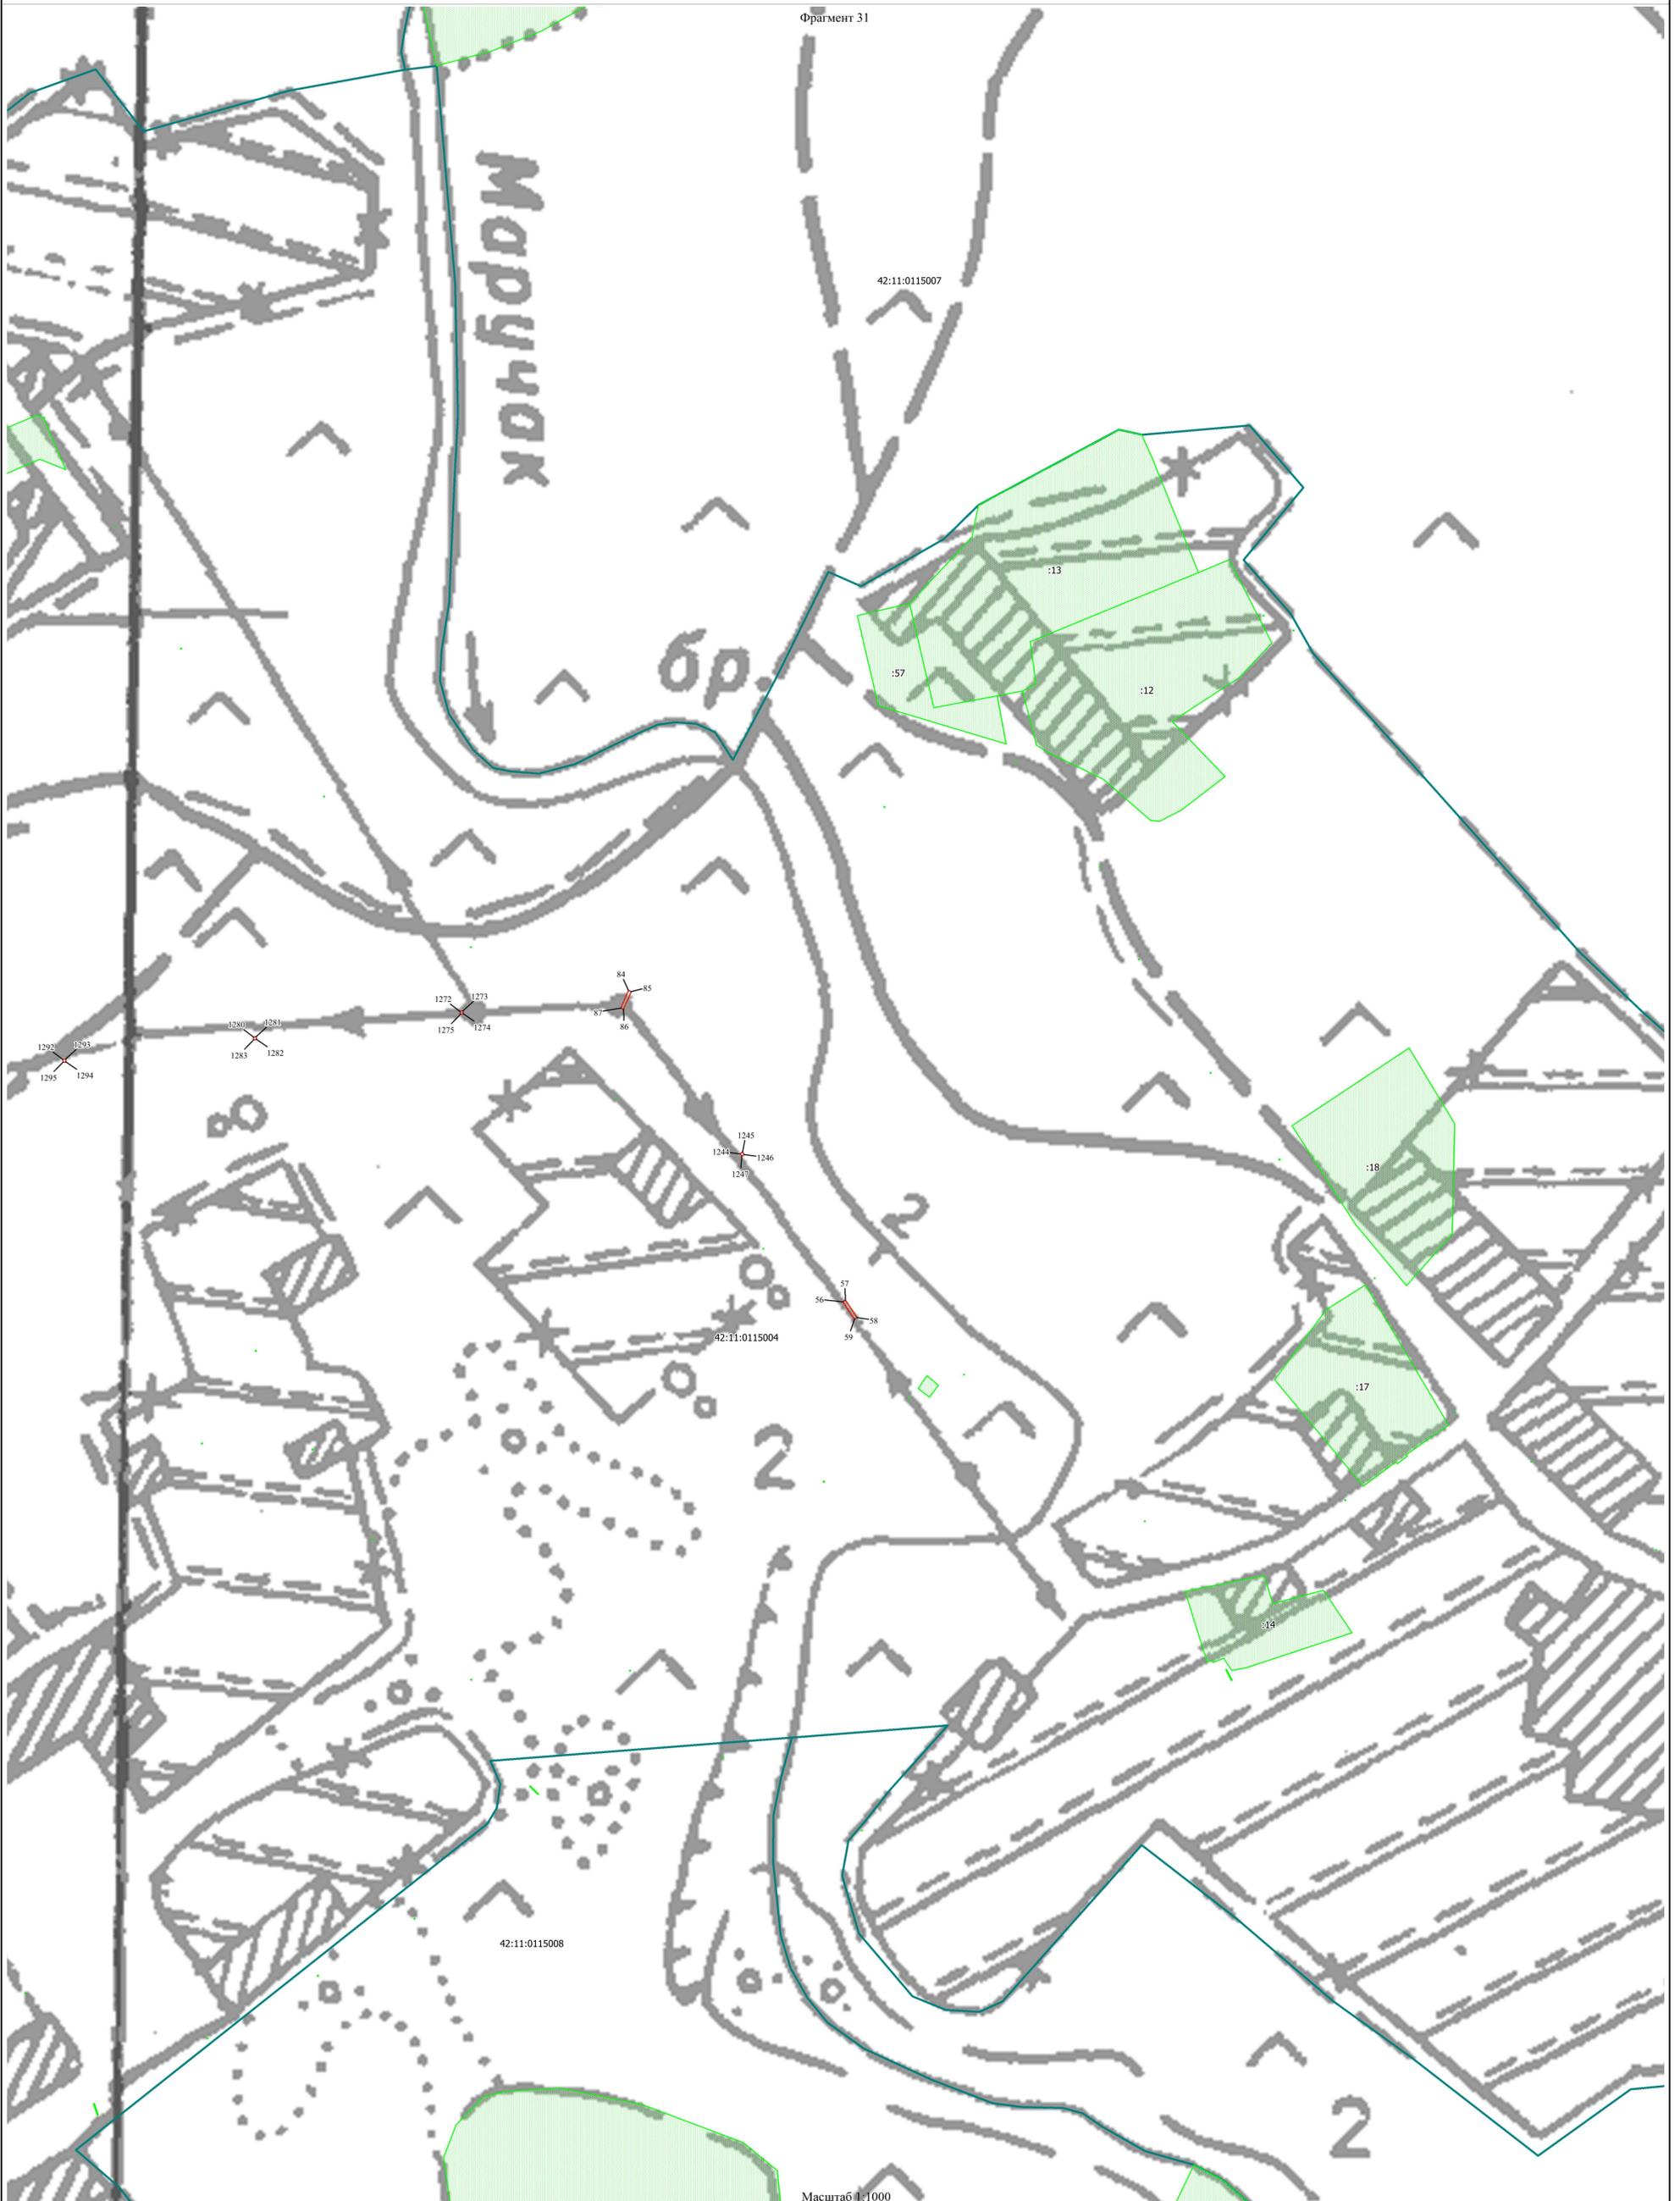

Условные обозначения:

- Граница публичного сервитута
- Характерная точка границы
- Границы кадастрового квартала
- 42:10:0102003 Кадастровый номер квартала
- :10 Земельные участки, сведения о которых содержатся в ЕГРН

Масштаб 1:1000

Подпись



(Карнова Ю.С.)

Дата 27.12.2019 г.

Место для отписки (подпись, дата, составившего описание местоположения границ объекта)