


ОПИСАНИЕ МЕСТОПОЛОЖЕНИЯ ГРАНИЦ

Публичный сервитут

(наименование объекта)

План границ объекта

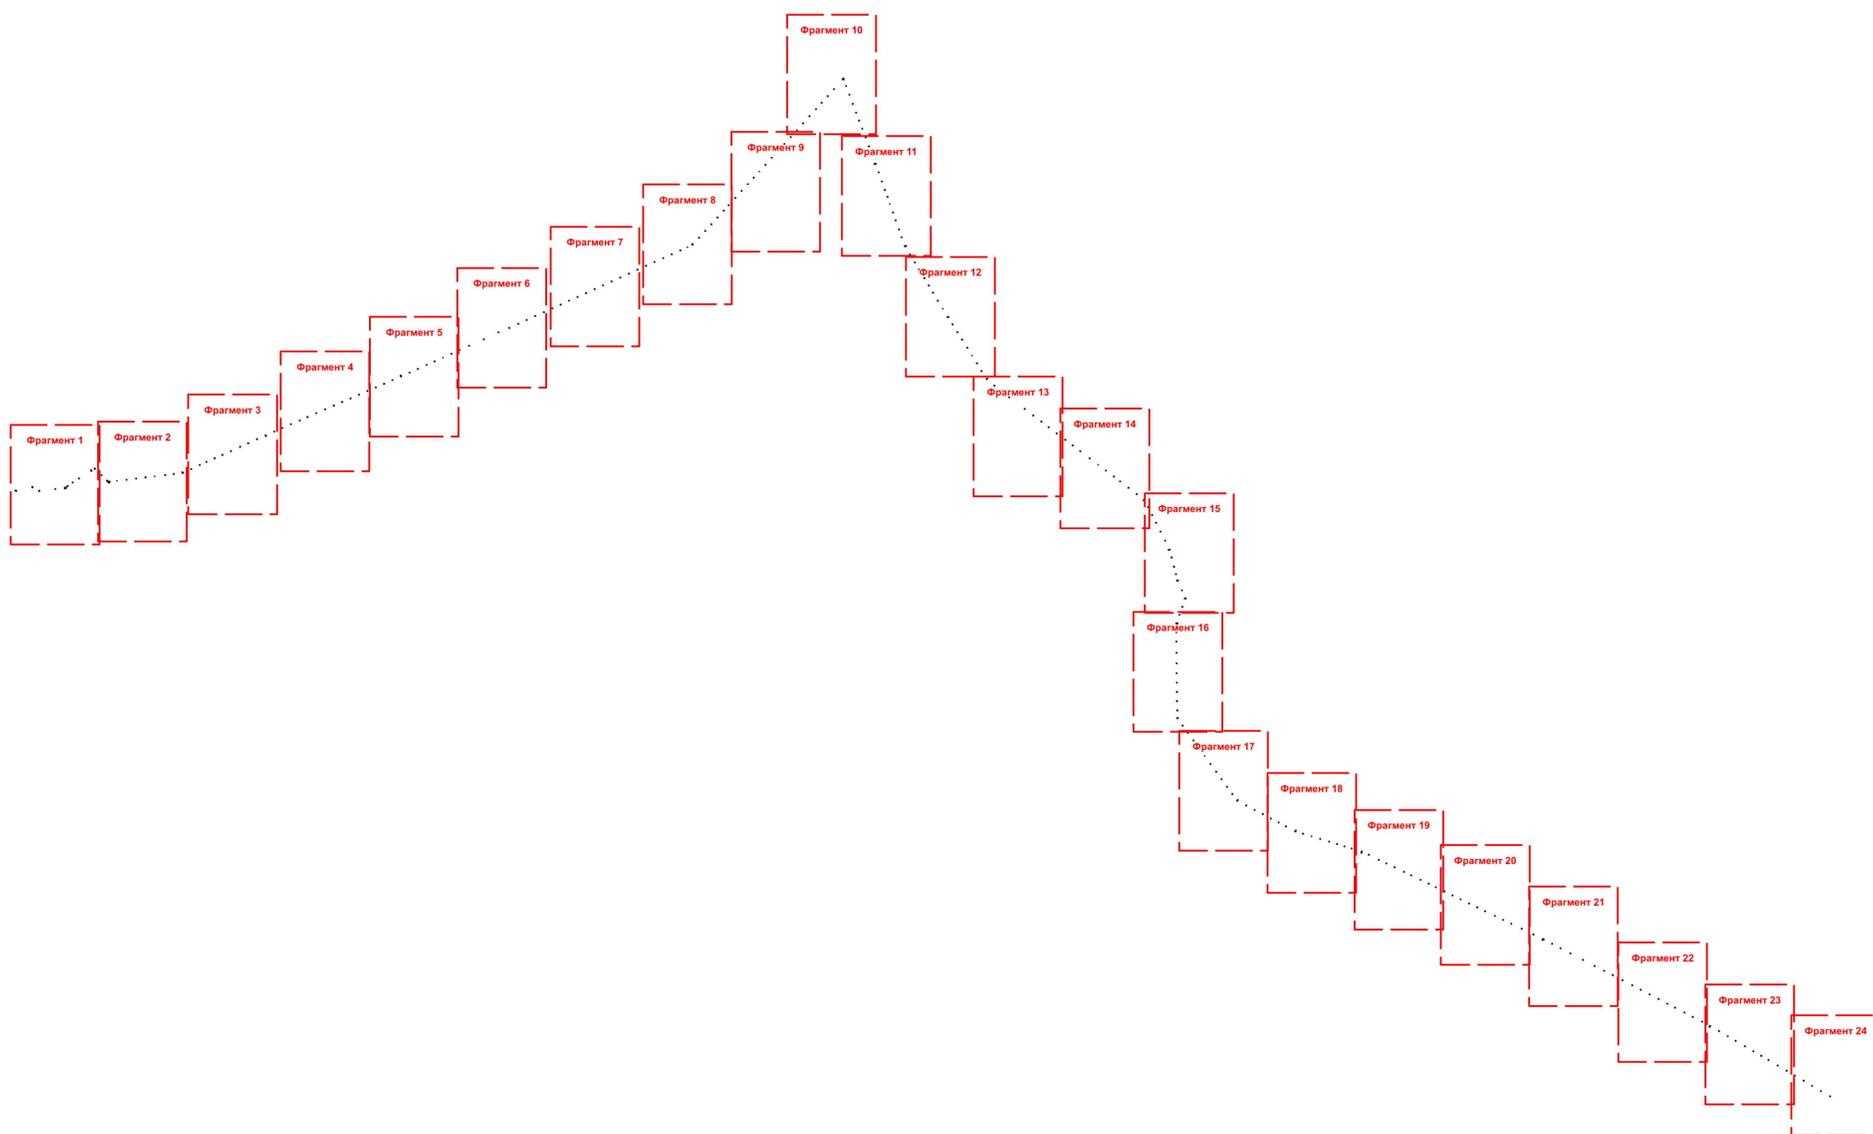

Масштаб 1:22 000

Условные обозначения:

- |   |   |   |
|---|---|---|
|  Граница публичного сервитута  | 42:10:0102003   | Кадастровый номер квартала                              |
|  Характерная точка границы     |  | Земельные участки, сведения о которых содержатся в ЕГРН |
|  Границы кадастрового квартала |   |   |

Подпись



( Карпова Ю.С. )

Дата 27.12.2019 г.

Место для отписки свидетелей (при наличии лиц, составивших описание местоположения границ объекта)

ОПИСАНИЕ МЕСТОПОЛОЖЕНИЯ ГРАНИЦ

Публичный сервитут  
(наименование объекта)

План границ объекта

Фрагмент 1



Масштаб 1:1000

Условные обозначения:

- Граница публичного сервитута
- Характерная точка границы
- Границы кадастрового квартала
- 42:10:0102003
- Кадастровый номер квартала
- Земельные участки, сведения о которых содержатся в ЕГРН

Подпись (Карпова Ю.С.) Дата 27.12.2019 г.  
Место для отписки (подпись) лица, составившего описание местоположения границ объекта

ОПИСАНИЕ МЕСТОПОЛОЖЕНИЯ ГРАНИЦ

Публичный сервитут

(наименование объекта)

План границ объекта

Фрагмент 2

территориальног

Водопровод



Масштаб 1:1000

Условные обозначения:

- |   |   |   |
|---|---|---|
|  Граница публичного сервитута  | 42:10:0102003   | Кадастровый номер квартала                              |
|  Характерная точка границы     |  | Земельные участки, сведения о которых содержатся в ЕГРН |
|  Границы кадастрового квартала |   |   |

Подпись



( Карпова Ю.С. )

Дата 27.12.2019 г.

Место для отписки свидетелей (при наличии) лиц, составивших описание местоположения границ объекта

ОПИСАНИЕ МЕСТОПОЛОЖЕНИЯ ГРАНИЦ

Публичный сервитут

(наименование объекта)


План границ объекта

Фрагмент 3

СВХ.

42:11:0112014

ОВСКОГО  
о органа

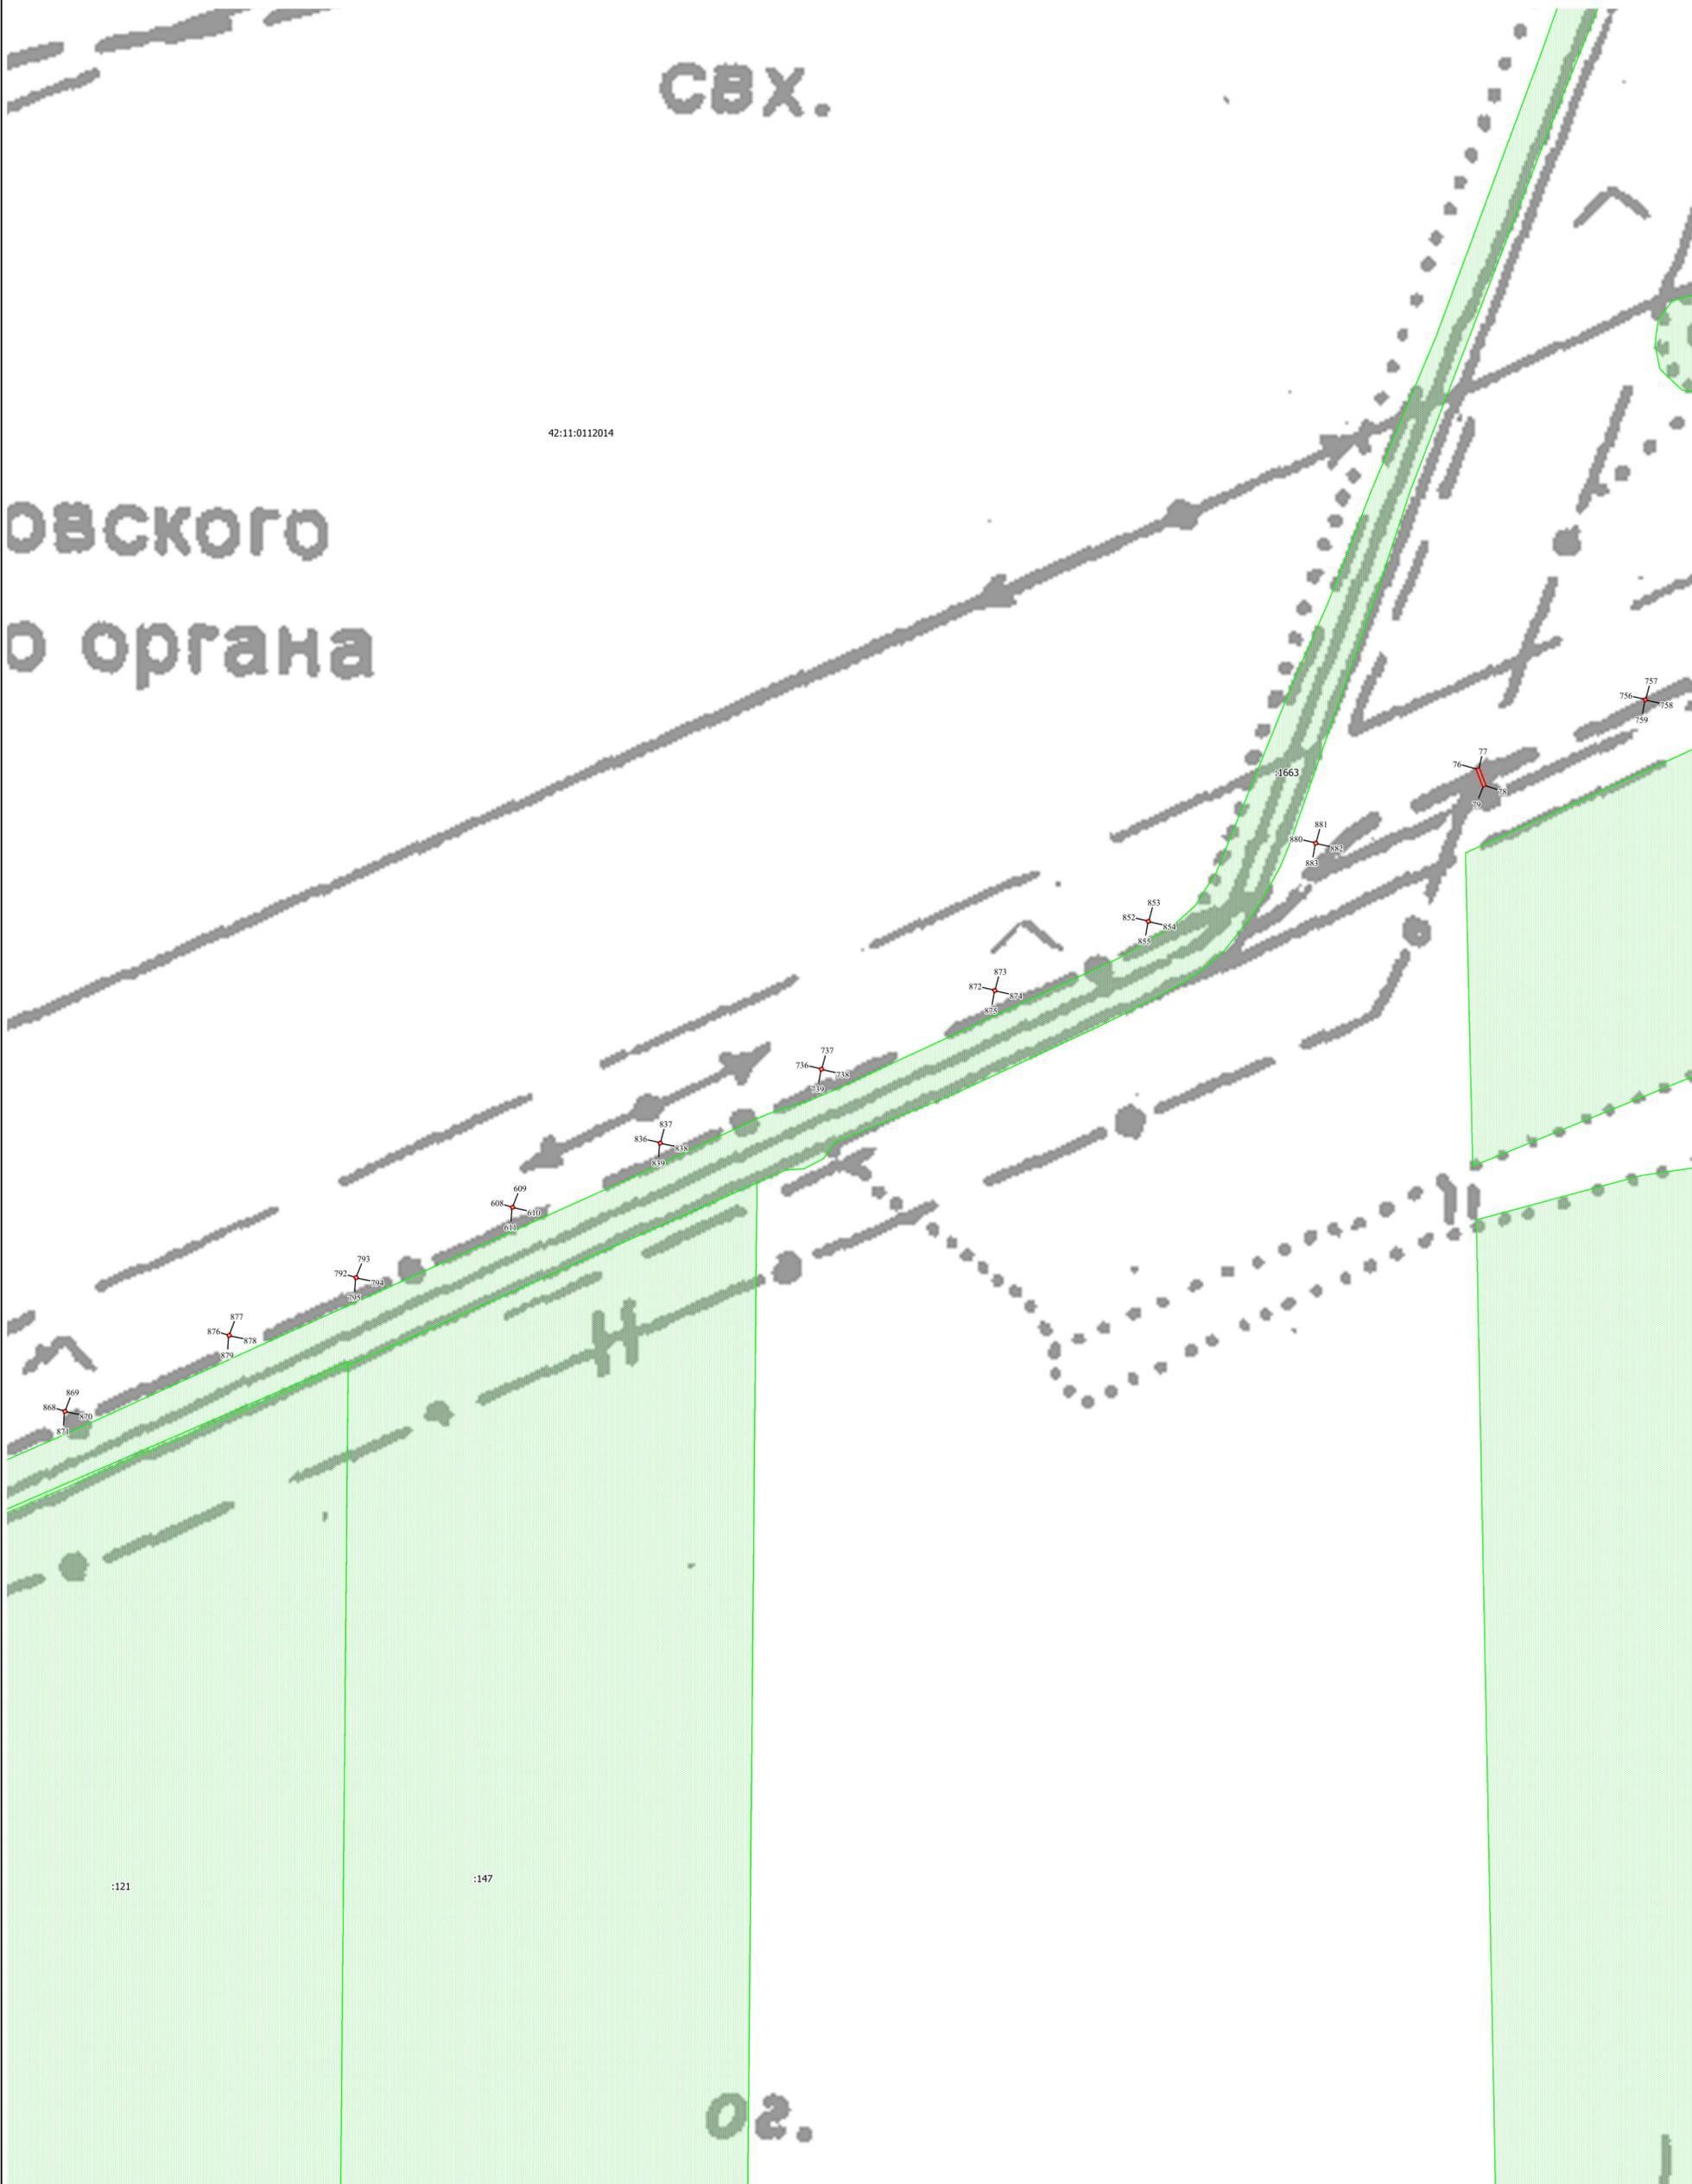

Масштаб 1:1000

Условные обозначения:

- Граница публичного сервитута
- Характерная точка границы
- Границы кадастрового квартала

42:10:0102003

Кадастровый номер квартала  
Земельные участки, сведения о которых  
содержатся в ЕГРН

10

Подпись



( Карпова Ю.С. )

Дата 27.12.2019 г.


Место для отписки свидетелей (при наличии) лиц, составивших описание местоположения границ объекта

ОПИСАНИЕ МЕСТОПОЛОЖЕНИЯ ГРАНИЦ

Публичный сервитут  
(наименование объекта)

План границ объекта

Фрагмент 4

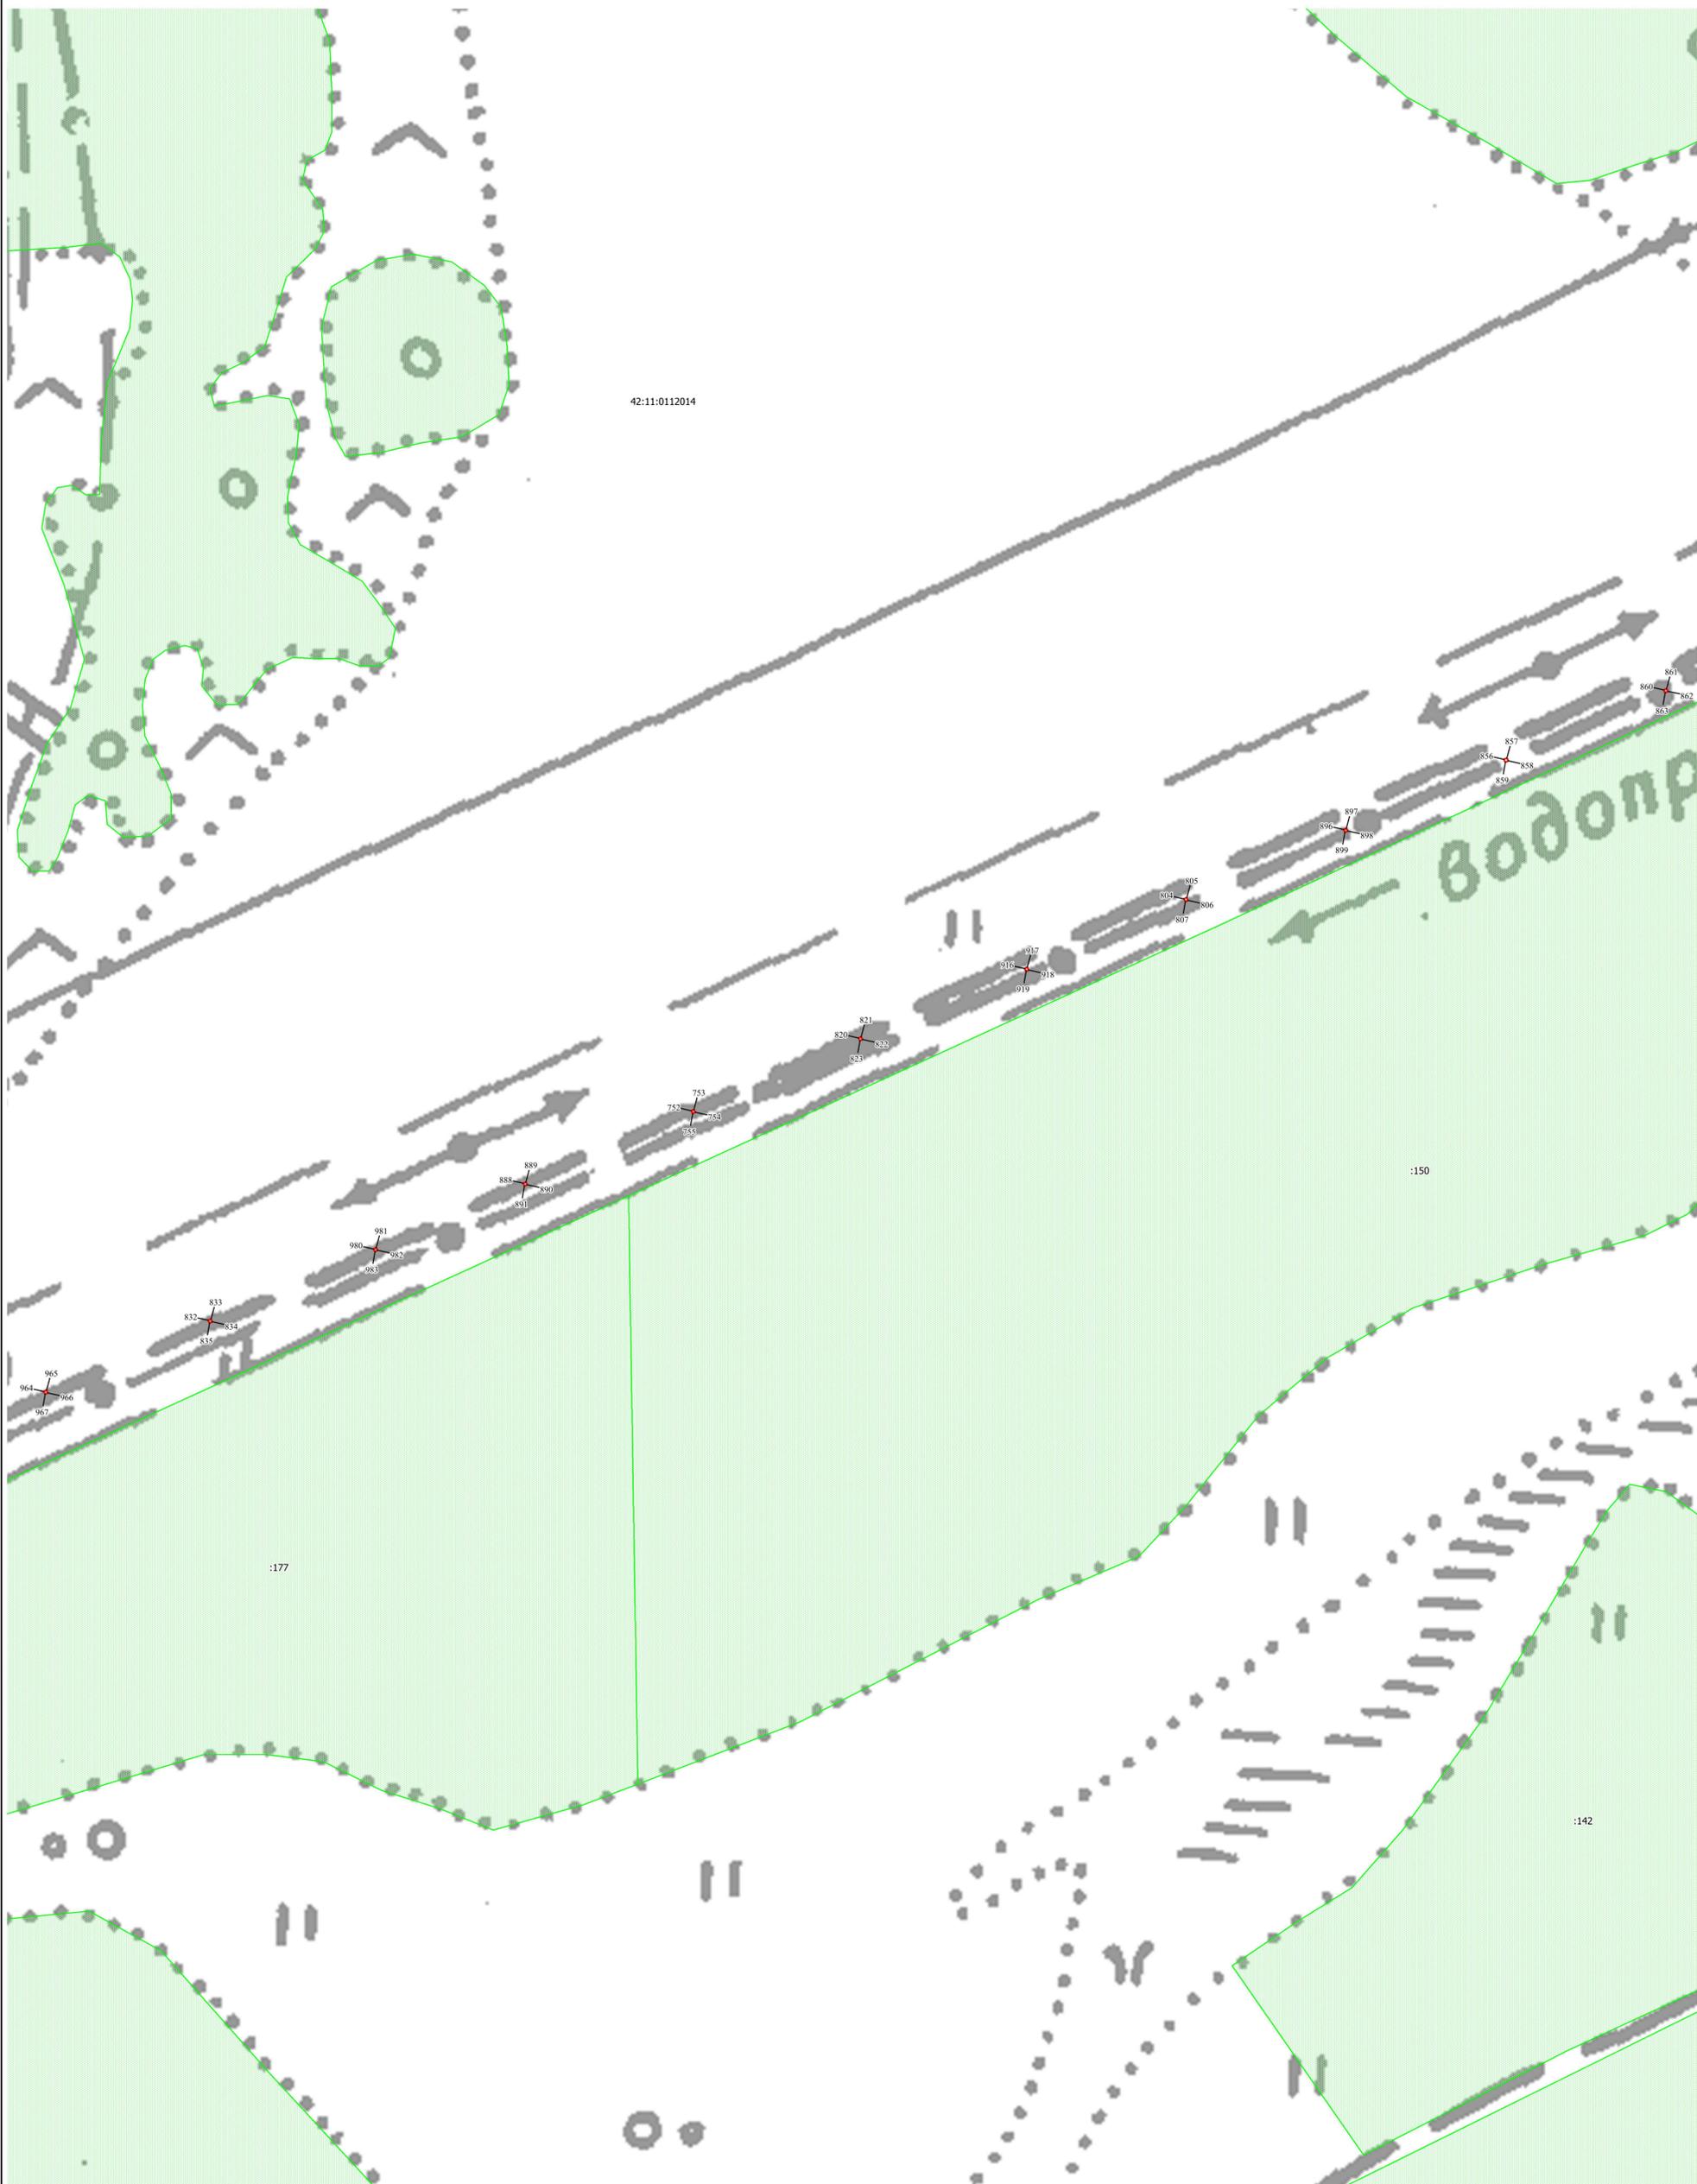

42:11:0112014

Водопр

:177

:150

:142

Масштаб 1:1000

Условные обозначения:

- Граница публичного сервитута
- Характерная точка границы
- Границы кадастрового квартала

42:10:0102003  
:10

Кадастровый номер квартала  
Земельные участки, сведения о которых  
содержатся в ЕГРН

Подпись



( Карпова Ю.С. )

Дата 27.12.2019 г.

Место для отписки (подпись) лица, составившего описание местоположения границ объекта

ОПИСАНИЕ МЕСТОПОЛОЖЕНИЯ ГРАНИЦ

Публичный сервитут  
(наименование объекта)

План границ объекта

Фрагмент 5



Масштаб 1:1000

Условные обозначения:

- Граница публичного сервитута
- Характерная точка границы
- Границы кадастрового квартала

42:10:0102003

Кадастровый номер квартала  
Земельные участки, сведения о которых  
содержатся в ЕГРН

10

Подпись



( Карпова Ю.С. )

Дата 27.12.2019 г.

Место для отписки (подпись, наименование лица, составившего описание местоположения границ объекта)


ОПИСАНИЕ МЕСТОПОЛОЖЕНИЯ ГРАНИЦ

Публичный сервитут

(наименование объекта)

План границ объекта

Фрагмент 6

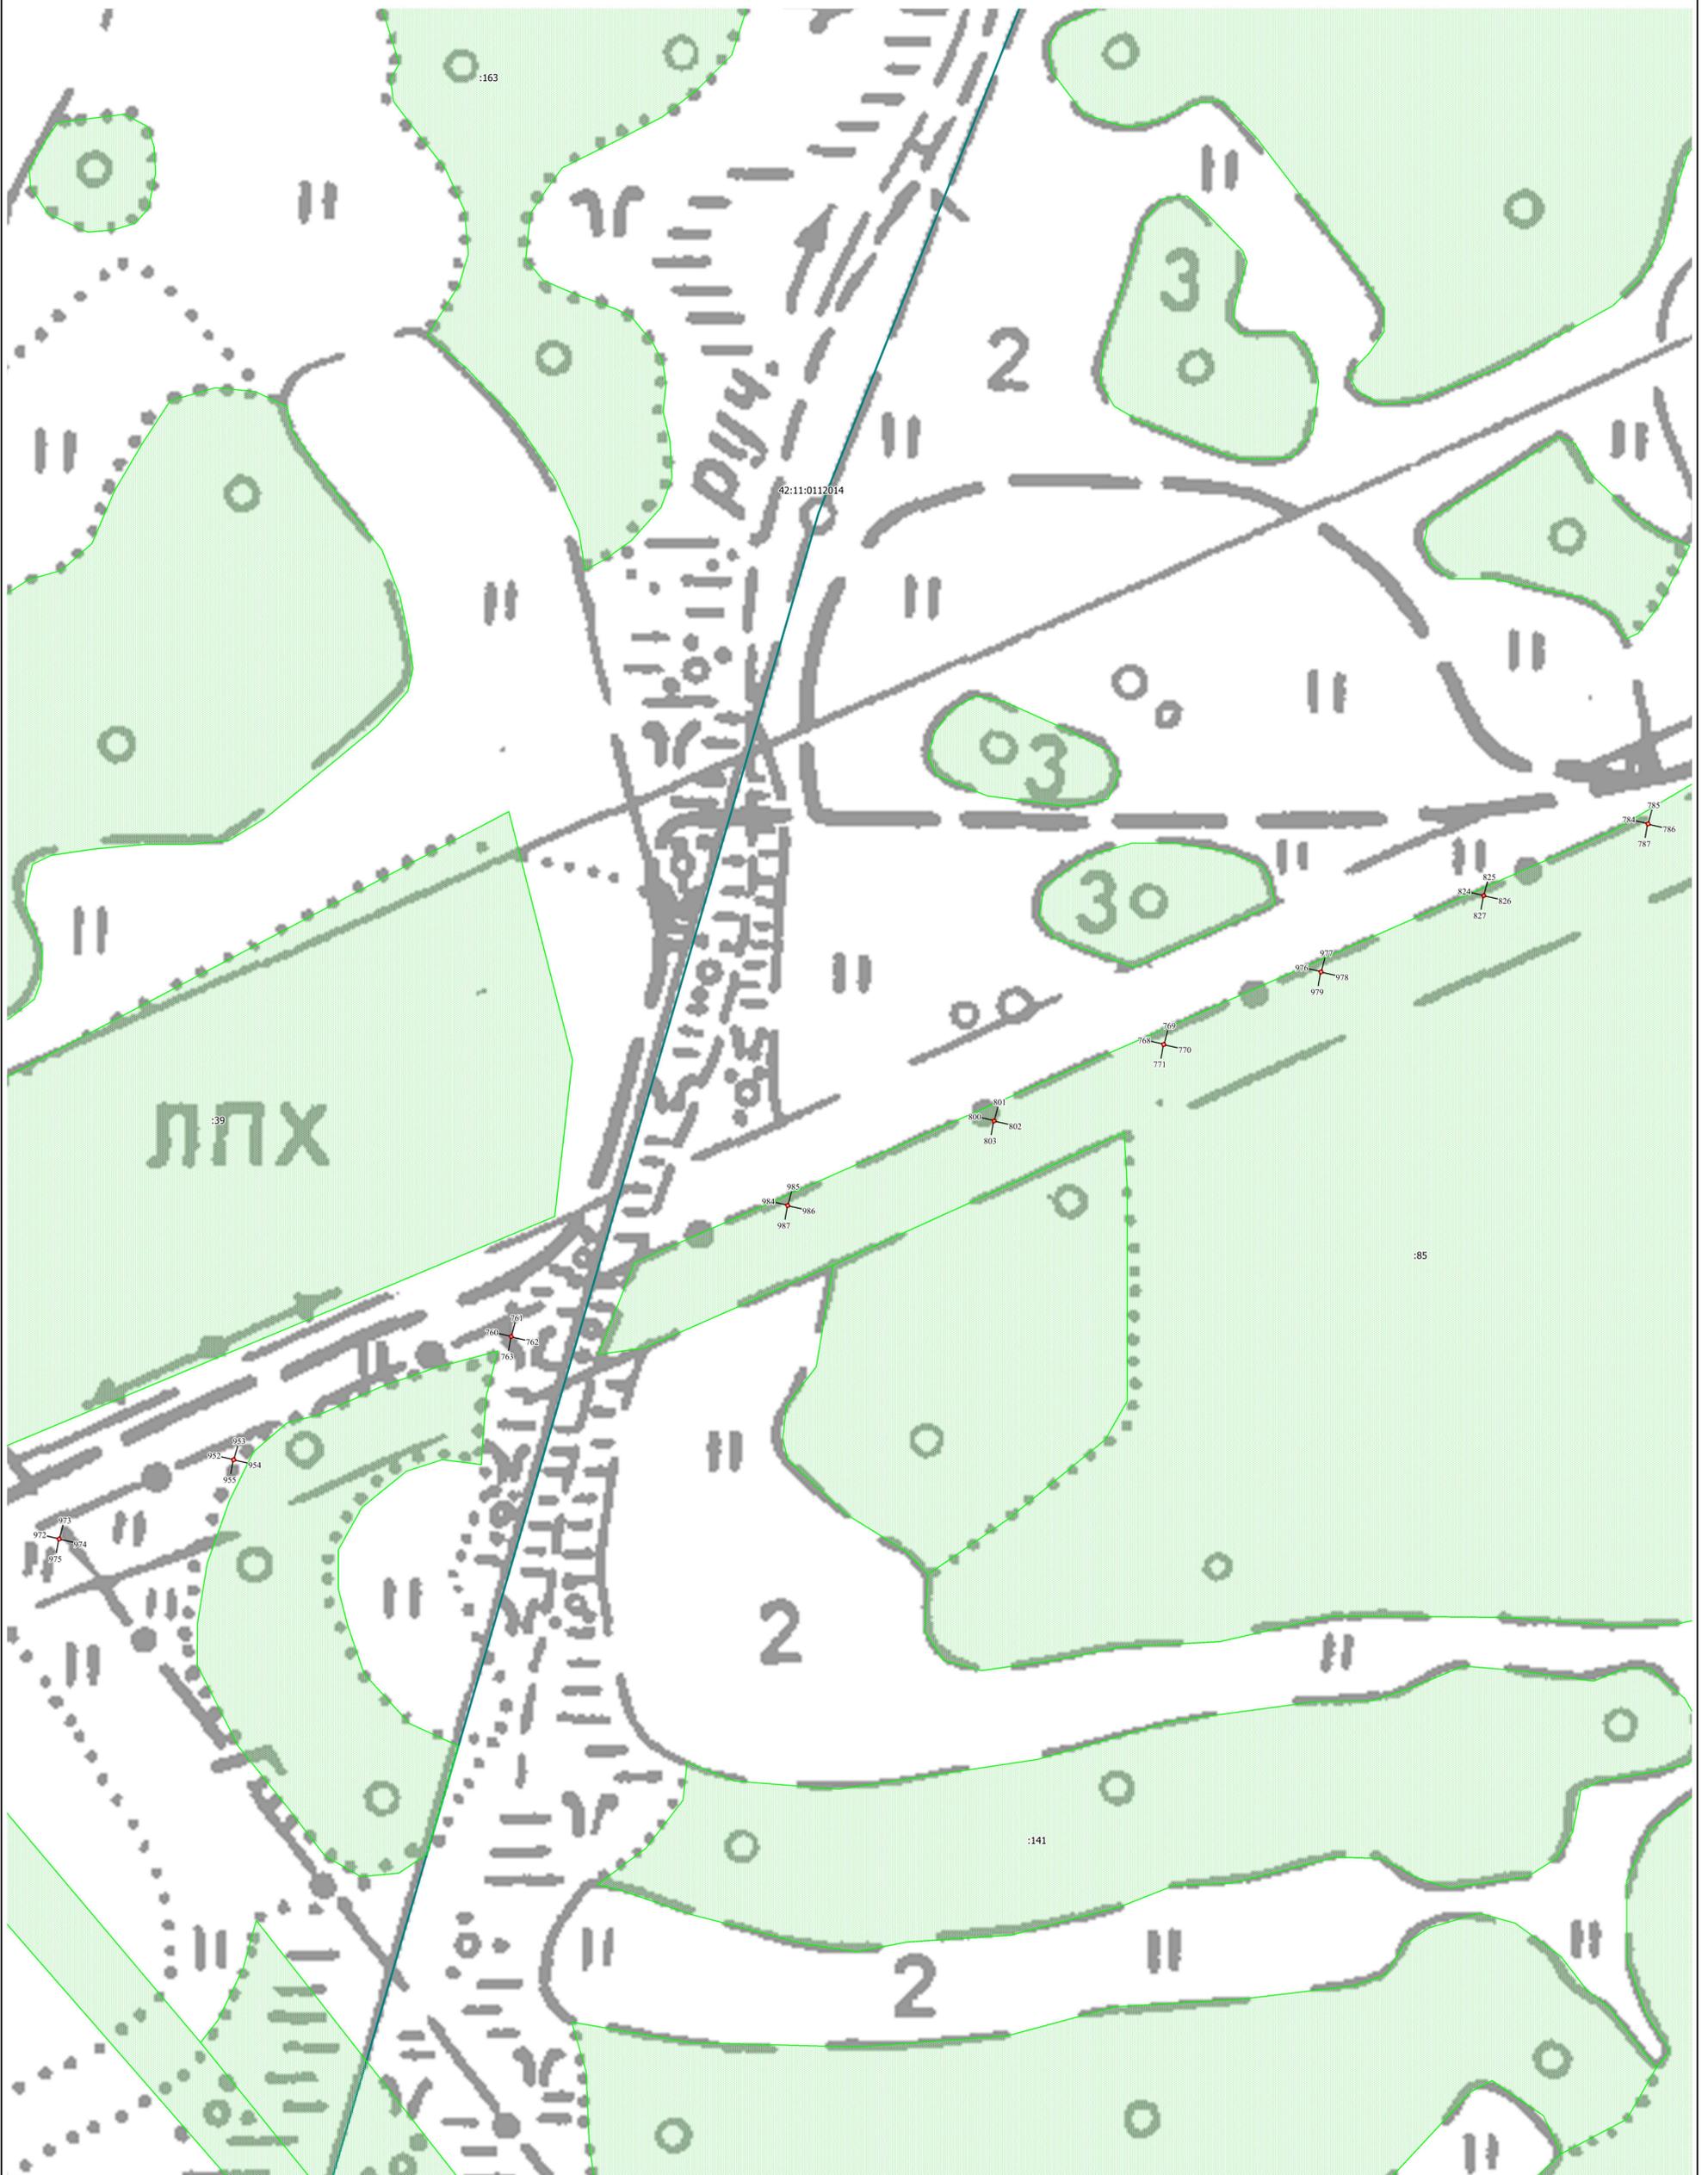

Масштаб 1:1000

Условные обозначения:

- |   |   |   |
|---|---|---|
|  Граница публичного сервитута  | 42:10:0102003   | Кадастровый номер квартала                              |
|  Характерная точка границы     |  :10 | Земельные участки, сведения о которых содержатся в ЕГРН |
|  Границы кадастрового квартала |   |   |

Подпись  (Карпова Ю.С.) Дата 27.12.2019 г.  
Место для отписки (подпись) лица, составившего описание местоположения границ объекта




ОПИСАНИЕ МЕСТОПОЛОЖЕНИЯ ГРАНИЦ

Публичный сервитут  
(наименование объекта)

План границ объекта

Фрагмент 8

42:11:0115001

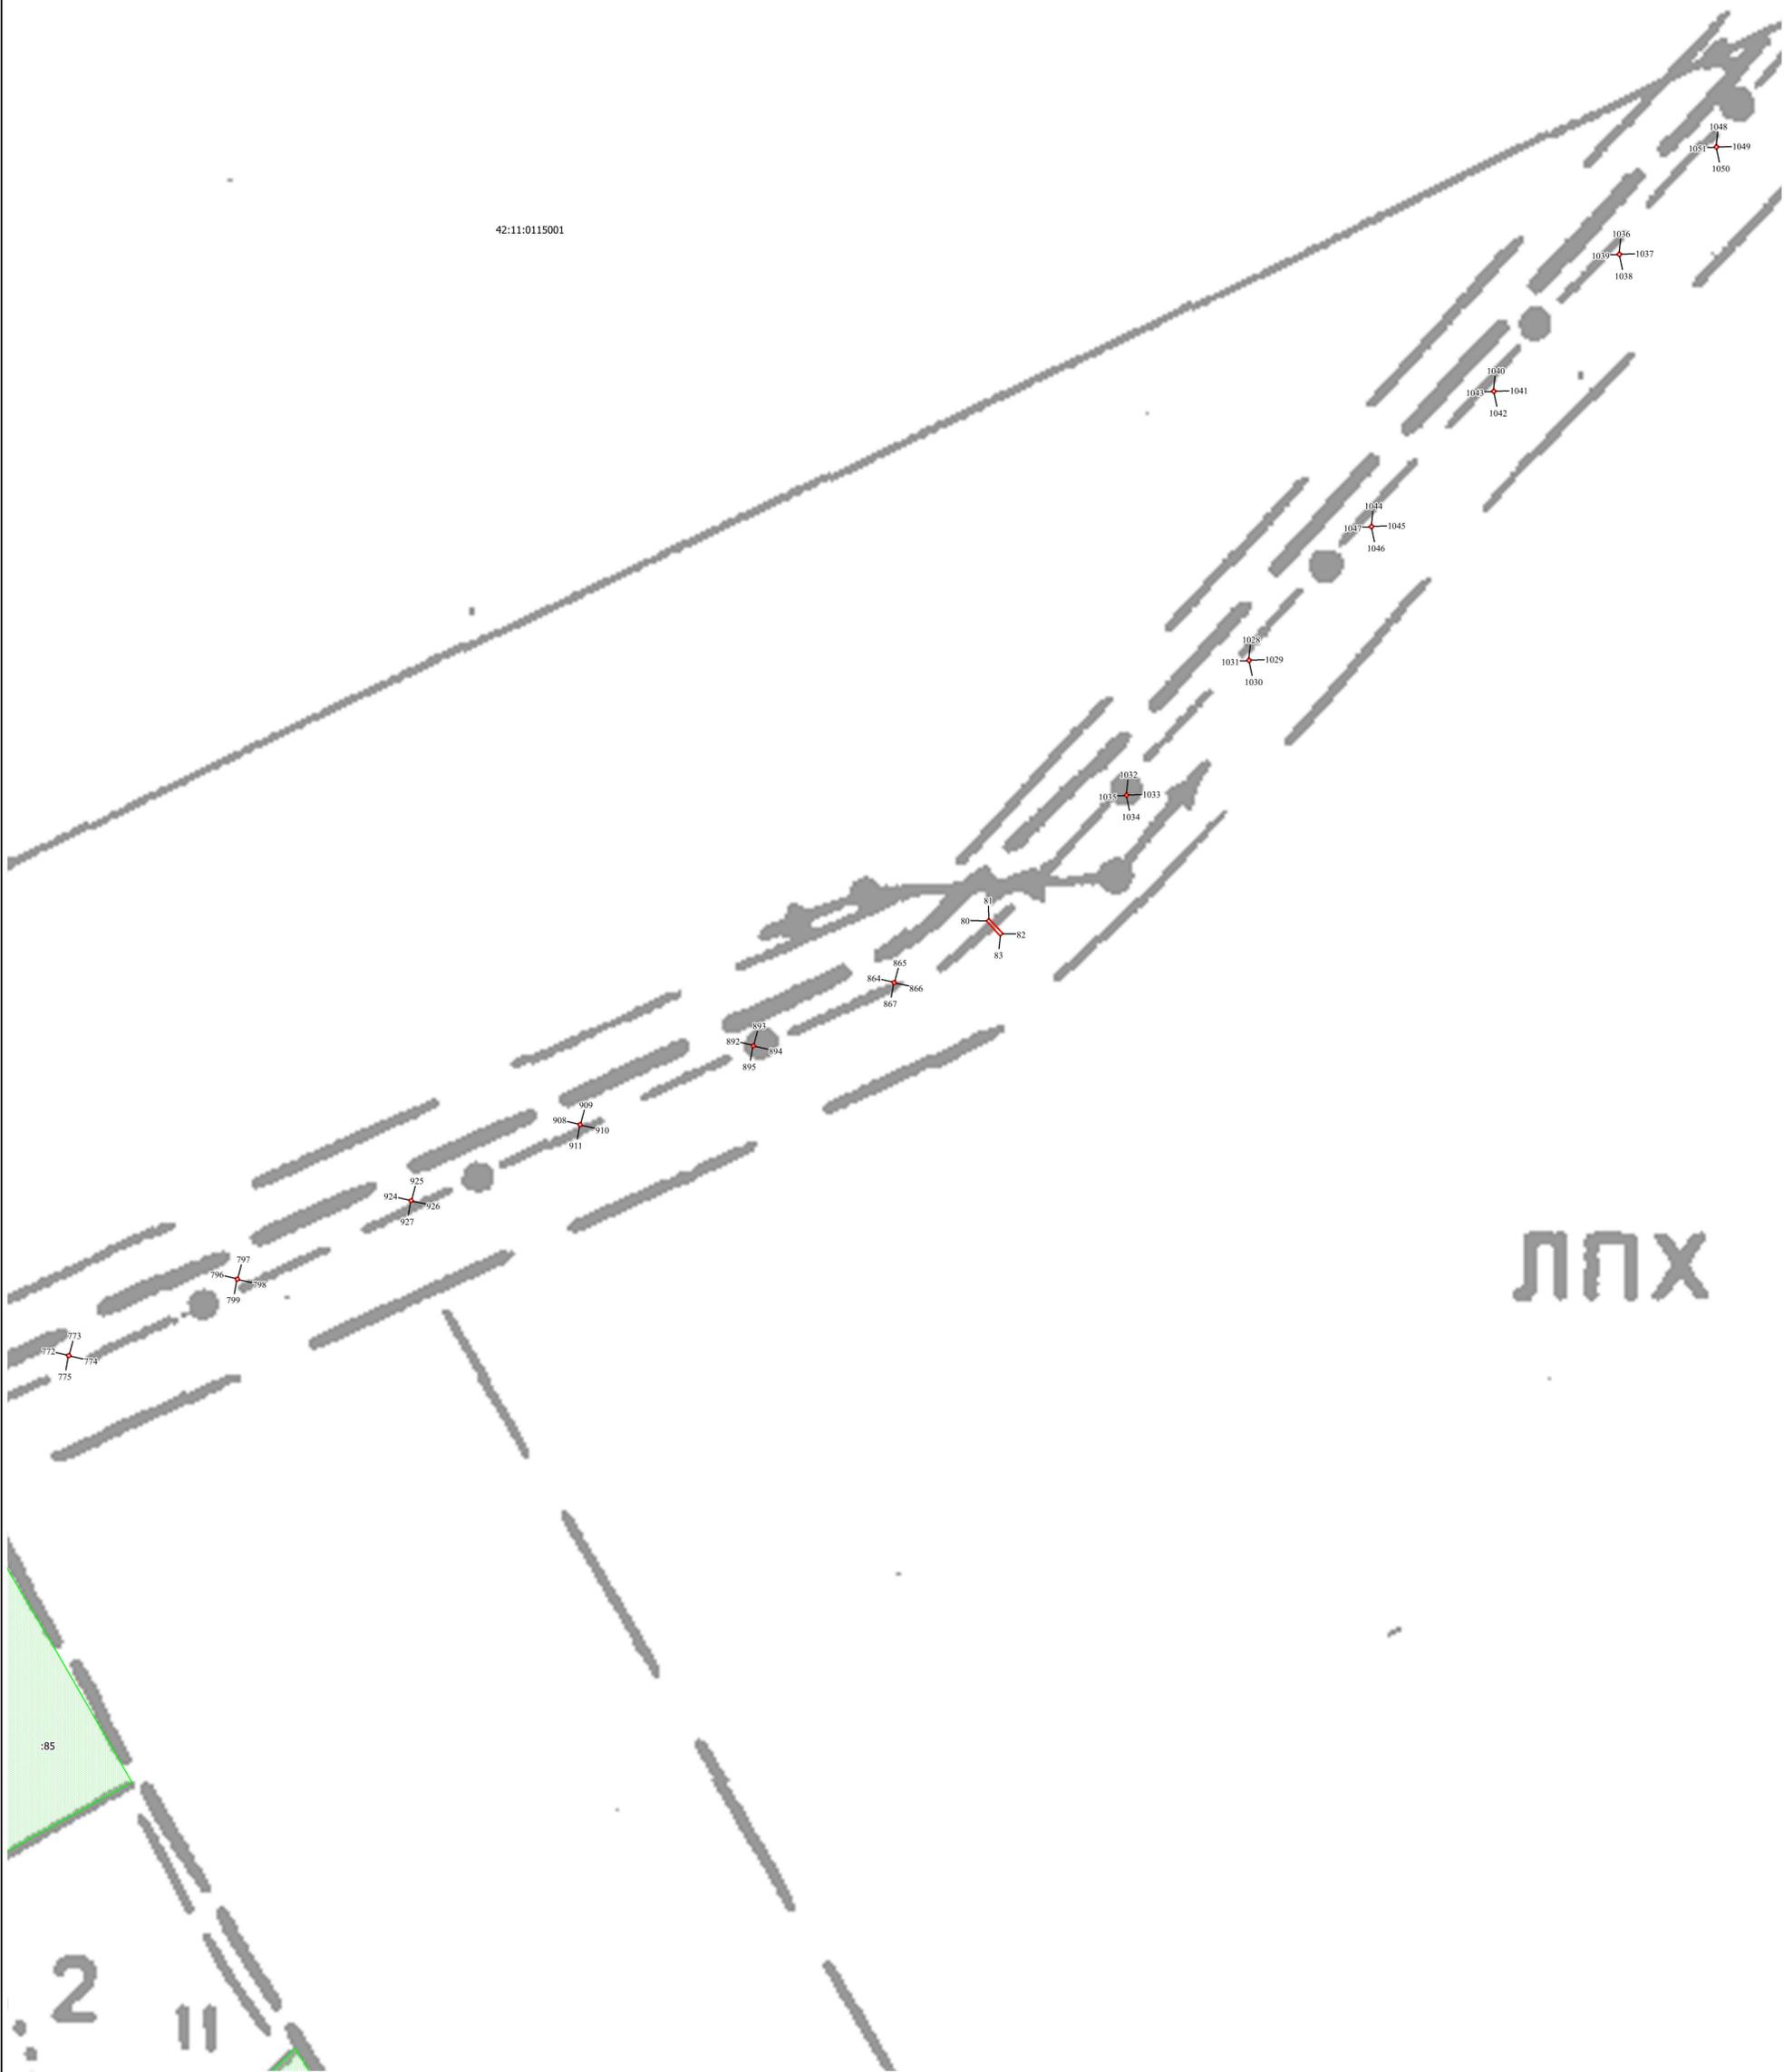

ЛПХ

Масштаб 1:1000

Условные обозначения:

- Граница публичного сервитута
- Характерная точка границы
- Границы кадастрового квартала

42:10:0102003  
10

Кадастровый номер квартала  
Земельные участки, сведения о которых  
содержатся в ЕГРН

Подпись



( Карпова Ю.С. )

Дата 27.12.2019 г.


Место для отписки нечеткой (размытой) линии, составившего описание местоположения границ объекта

ОПИСАНИЕ МЕСТОПОЛОЖЕНИЯ ГРАНИЦ

Публичный сервитут  
(наименование объекта)

План границ объекта

Фрагмент 9

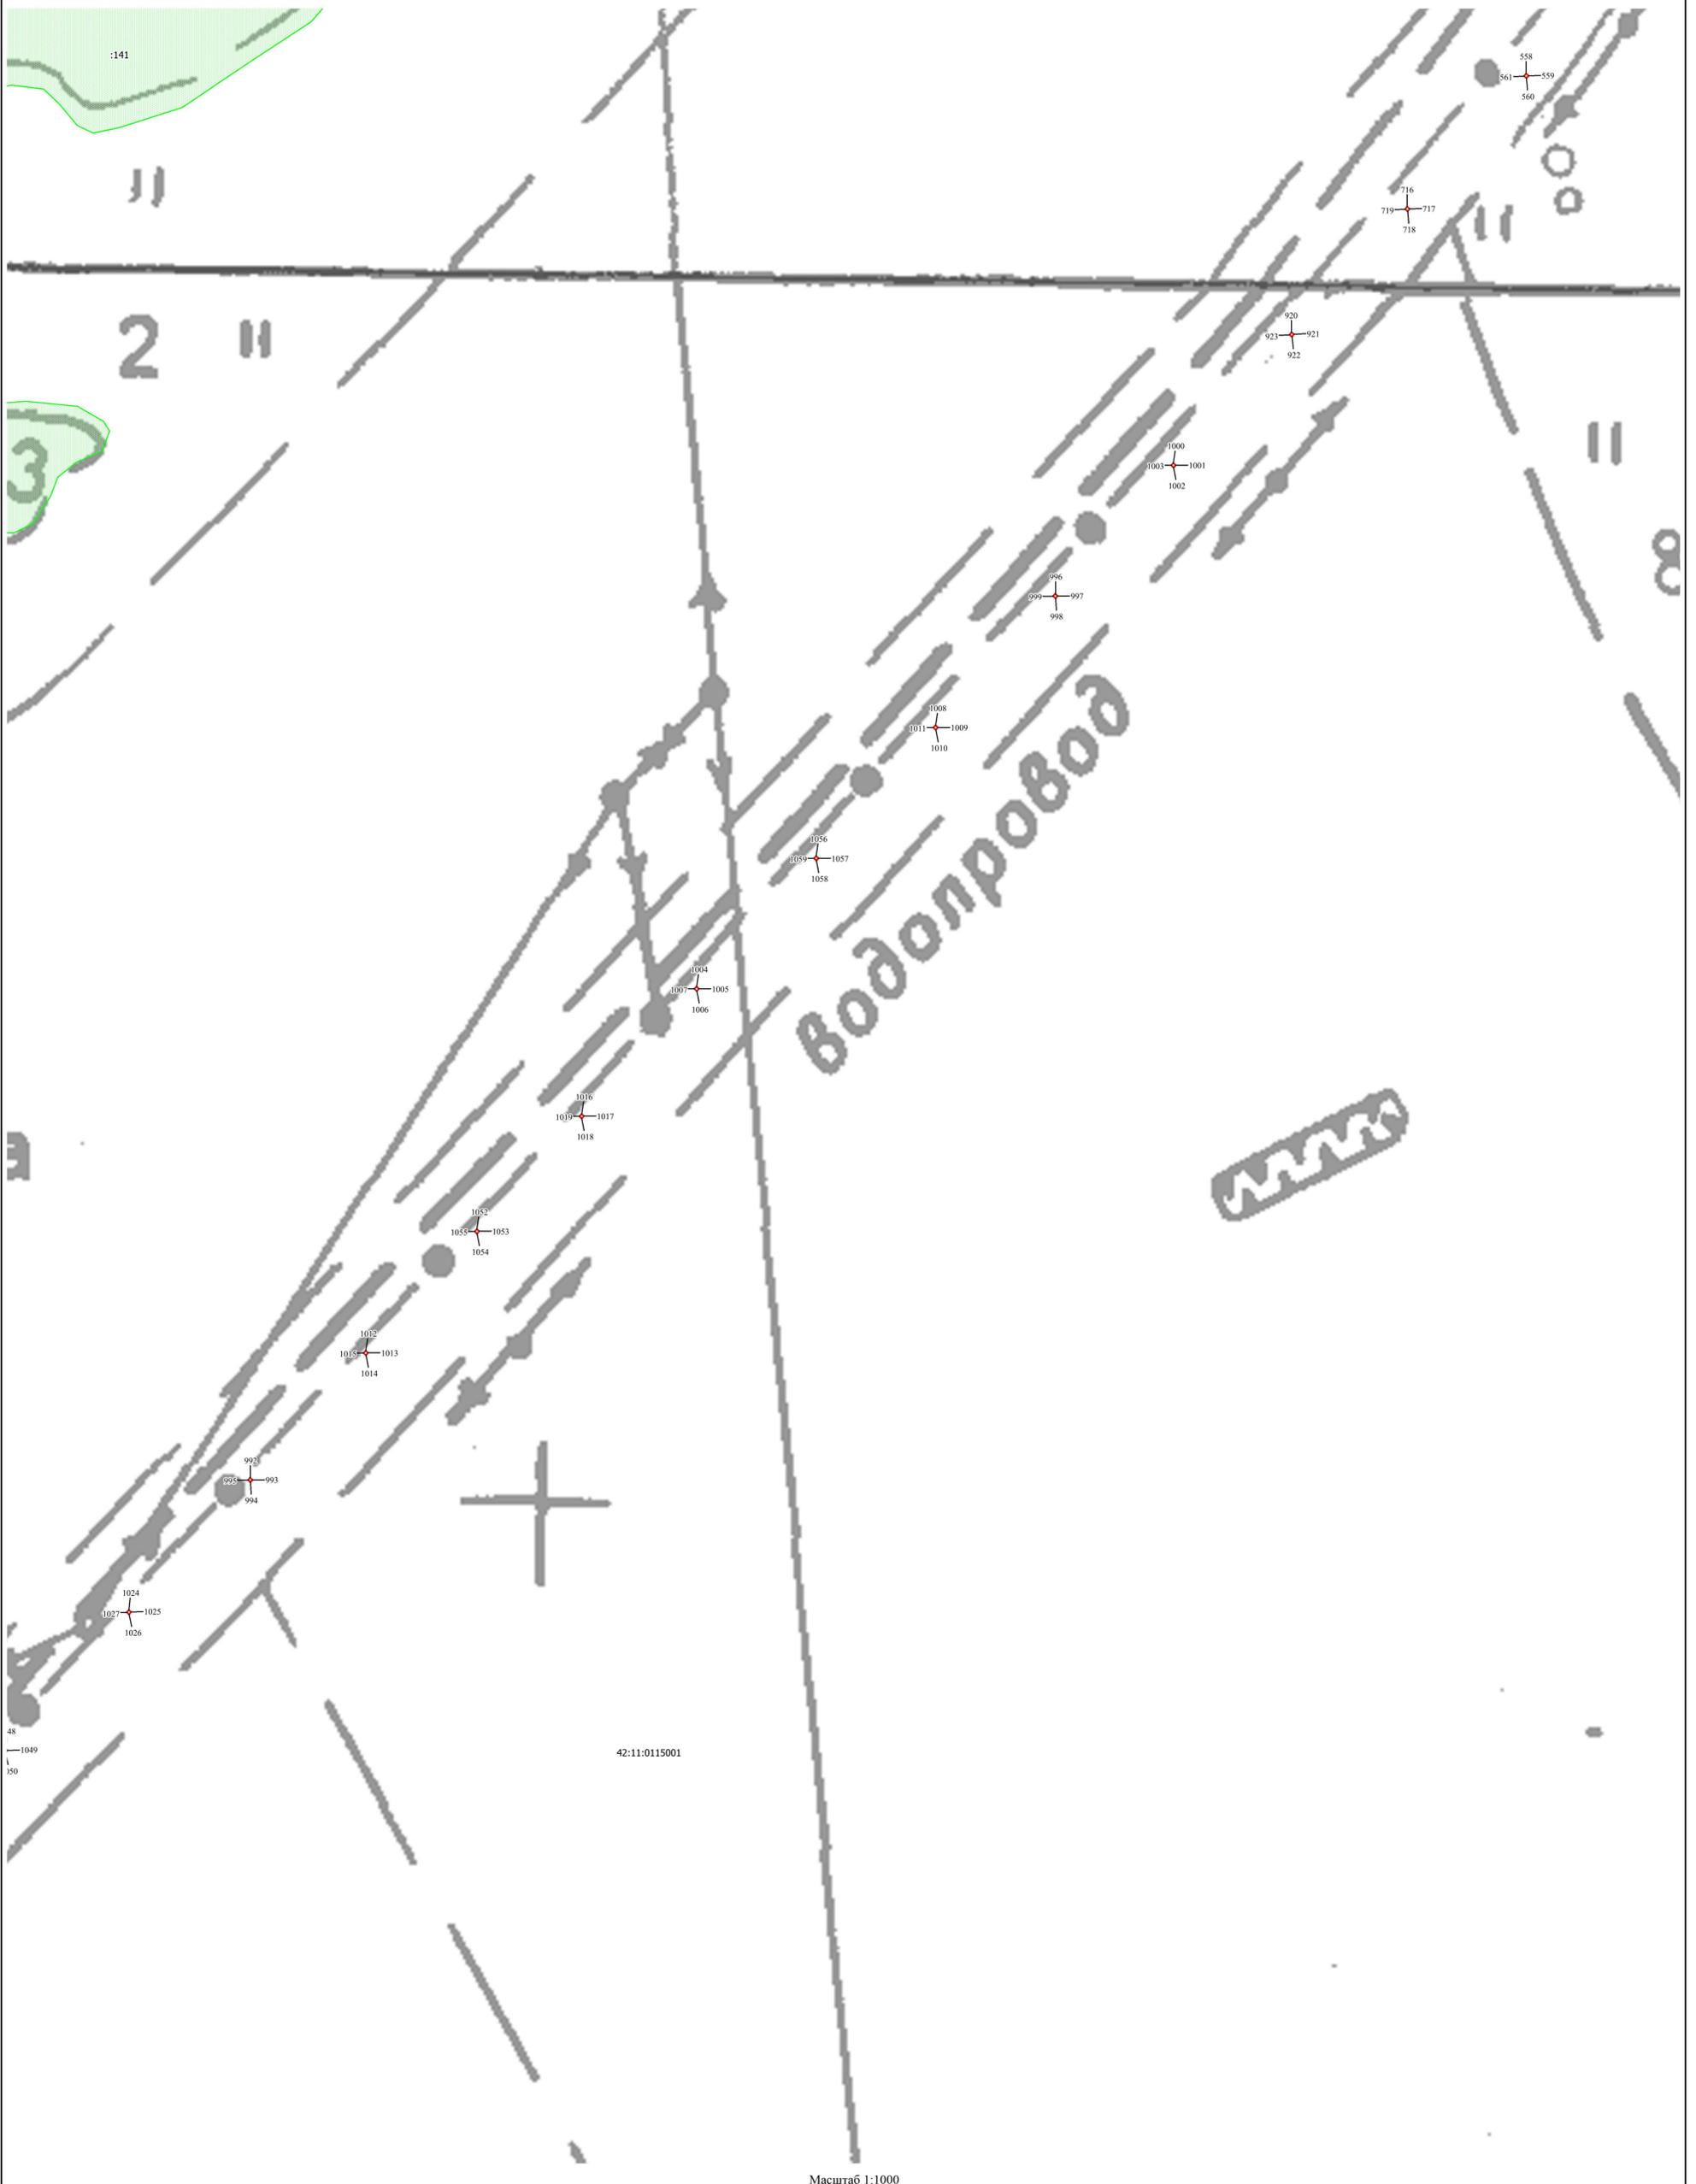

Масштаб 1:1000

Условные обозначения:

- |   |   |   |
|---|---|---|
|  Граница публичного сервитута  | 42:10:0102003   | Кадастровый номер квартала                              |
|  Характерная точка границы     |  | Земельные участки, сведения о которых содержатся в ЕГРН |
|  Границы кадастрового квартала |   |   |


Подпись  (Карпова Ю.С.) Дата 27.12.2019 г.  
Место для отписки нечеткой (цифровой) копии, составившего описание местоположения границ объекта

ОПИСАНИЕ МЕСТОПОЛОЖЕНИЯ ГРАНИЦ

Публичный сервитут  
(наименование объекта)

План границ объекта

Фрагмент 10

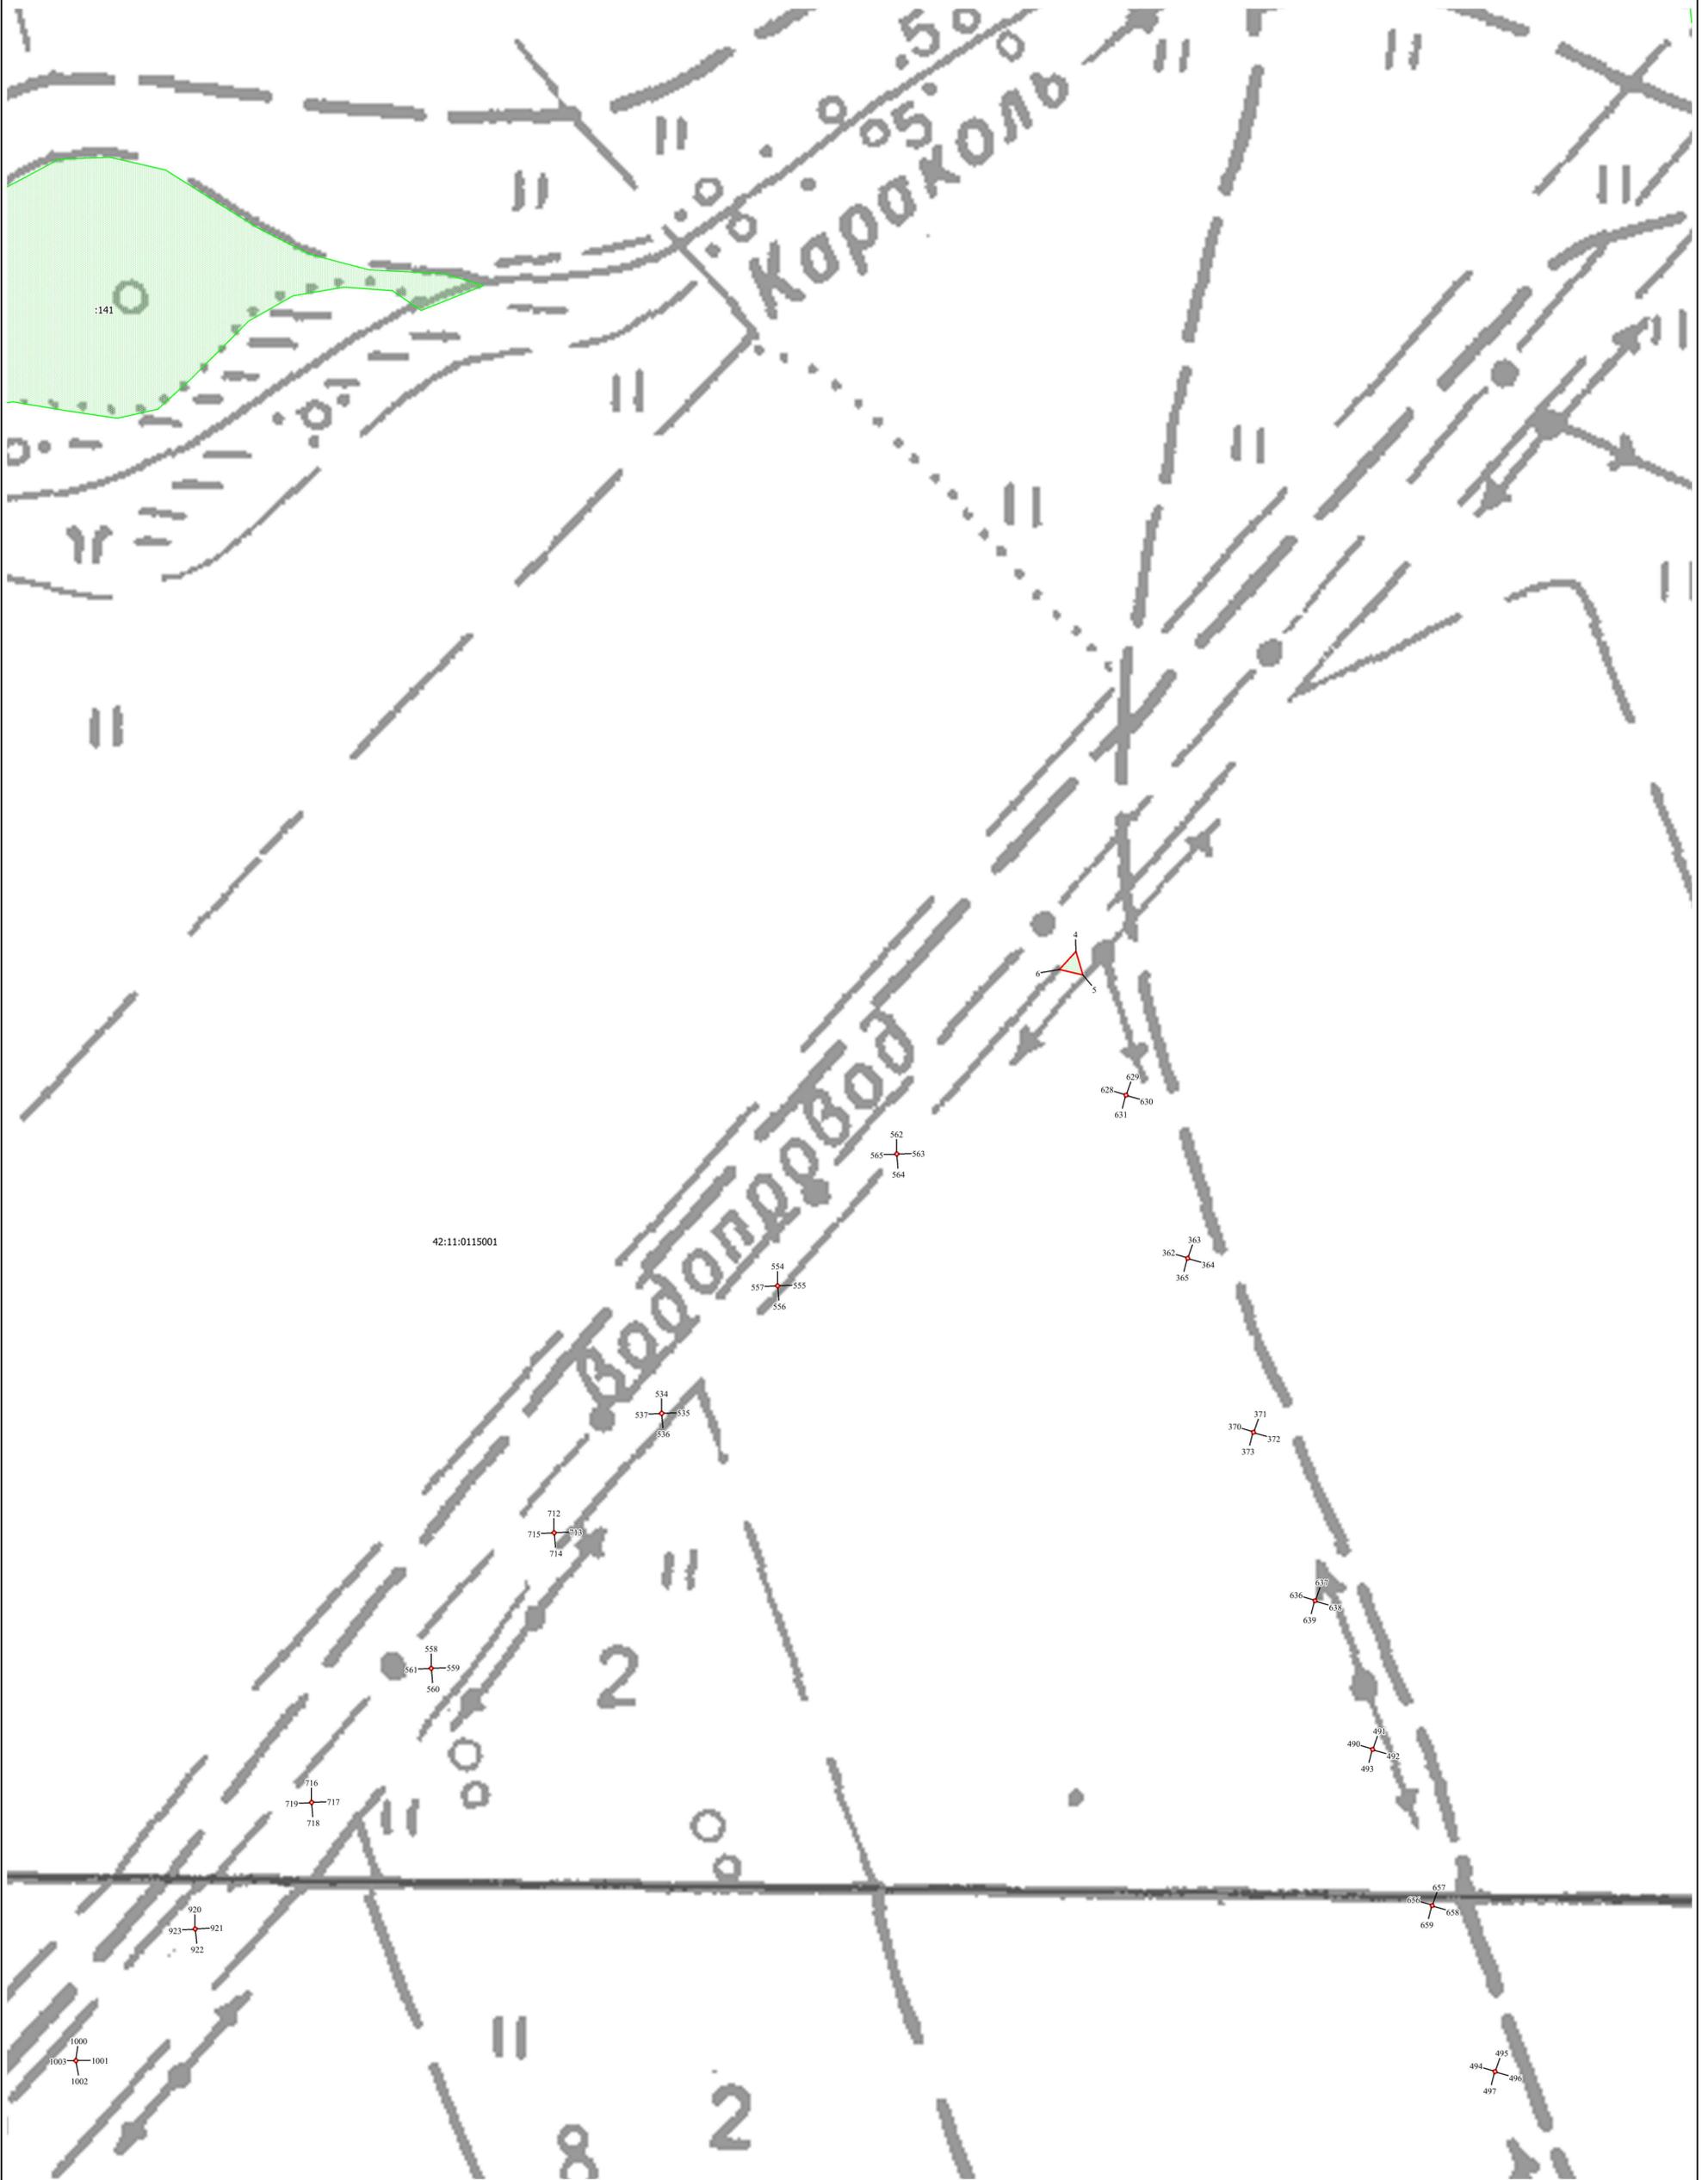

Масштаб 1:1000

Условные обозначения:

- Граница публичного сервитута
- Характерная точка границы
- Границы кадастрового квартала
- 42:10:0102003
- Кадастровый номер квартала
- Земельные участки, сведения о которых содержатся в ЕГРН


Подпись \_\_\_\_\_ (Карпова Ю.С.) Дата 27.12.2019 г.  
Место для отписки (подпись, печать) лица, составившего описание местоположения границ объекта

ОПИСАНИЕ МЕСТОПОЛОЖЕНИЯ ГРАНИЦ

Публичный сервитут  
(наименование объекта)

План границ объекта

Фрагмент 11

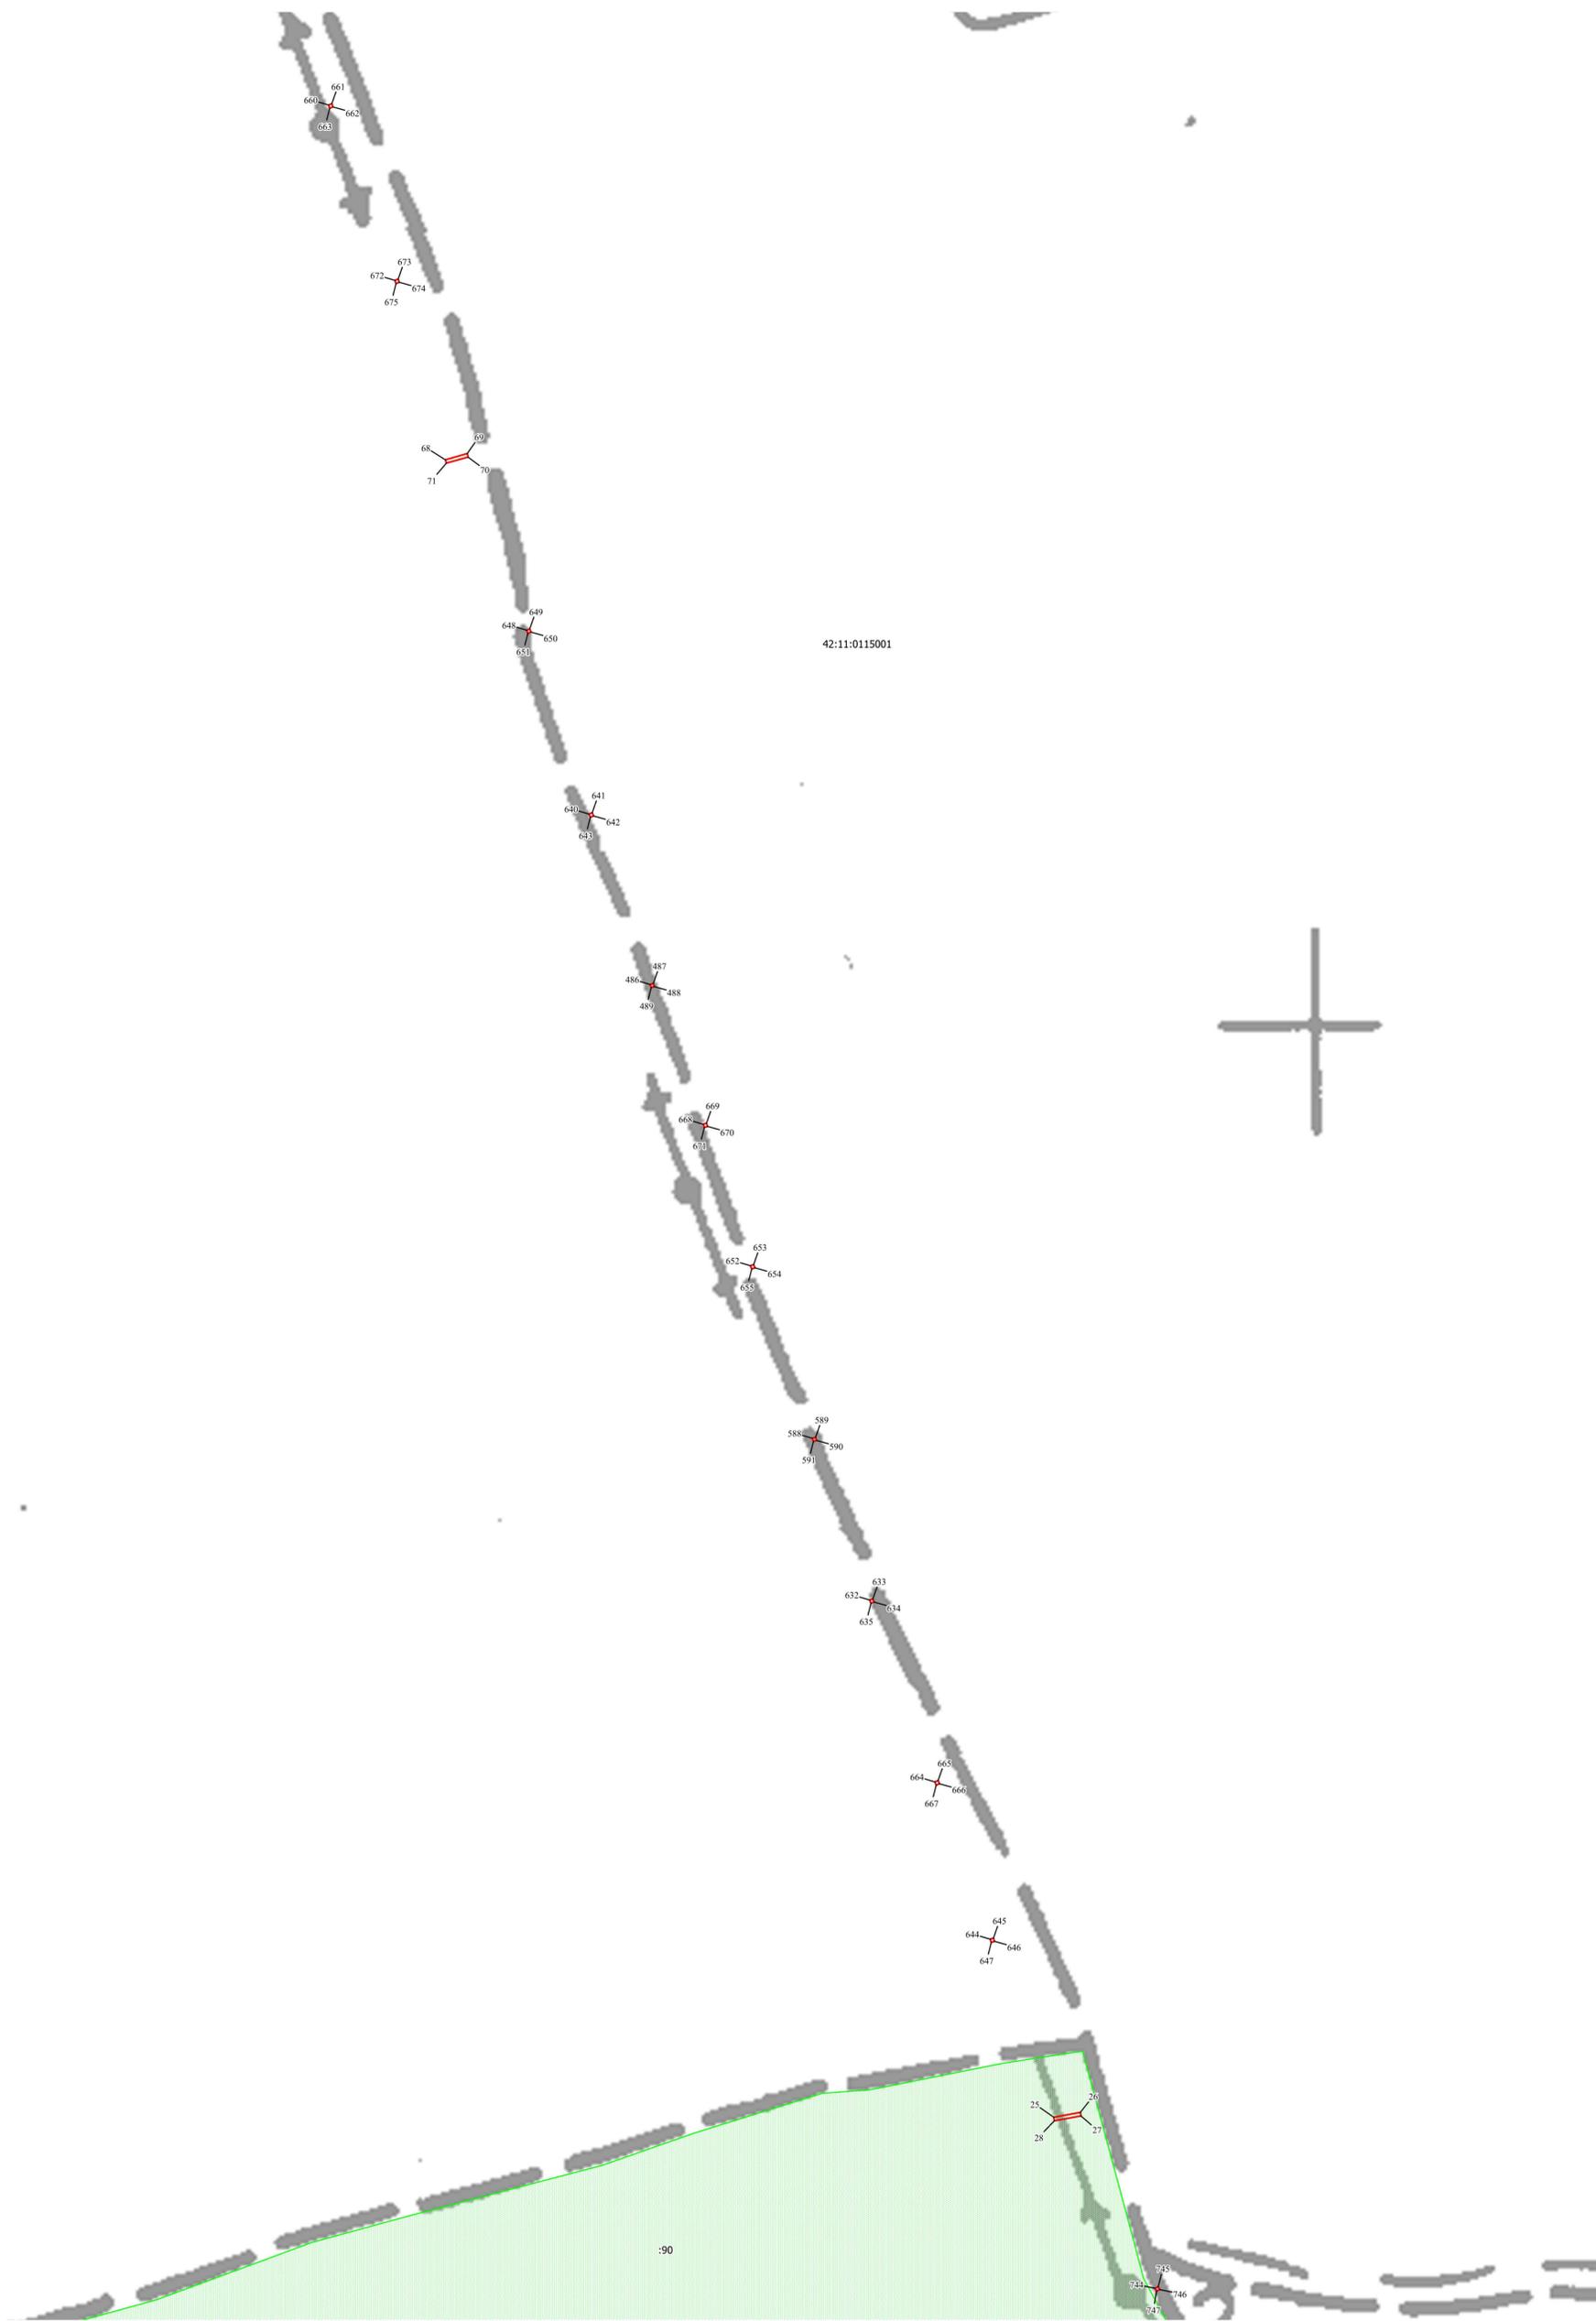

42:11:0115001

Масштаб 1:1000

Условные обозначения:

- Граница публичного сервитута
- Характерная точка границы
- Границы кадастрового квартала

42:10:0102003  
10

Кадастровый номер квартала  
Земельные участки, сведения о которых  
содержатся в ЕГРН

Подпись



( Карнова Ю.С. )

Дата 27.12.2019 г.

Место для отписки нечеткой (цифровой) копии, составившего описание местоположения границ объекта


ОПИСАНИЕ МЕСТОПОЛОЖЕНИЯ ГРАНИЦ

Публичный сервитут

(наименование объекта)

План границ объекта

Фрагмент 12

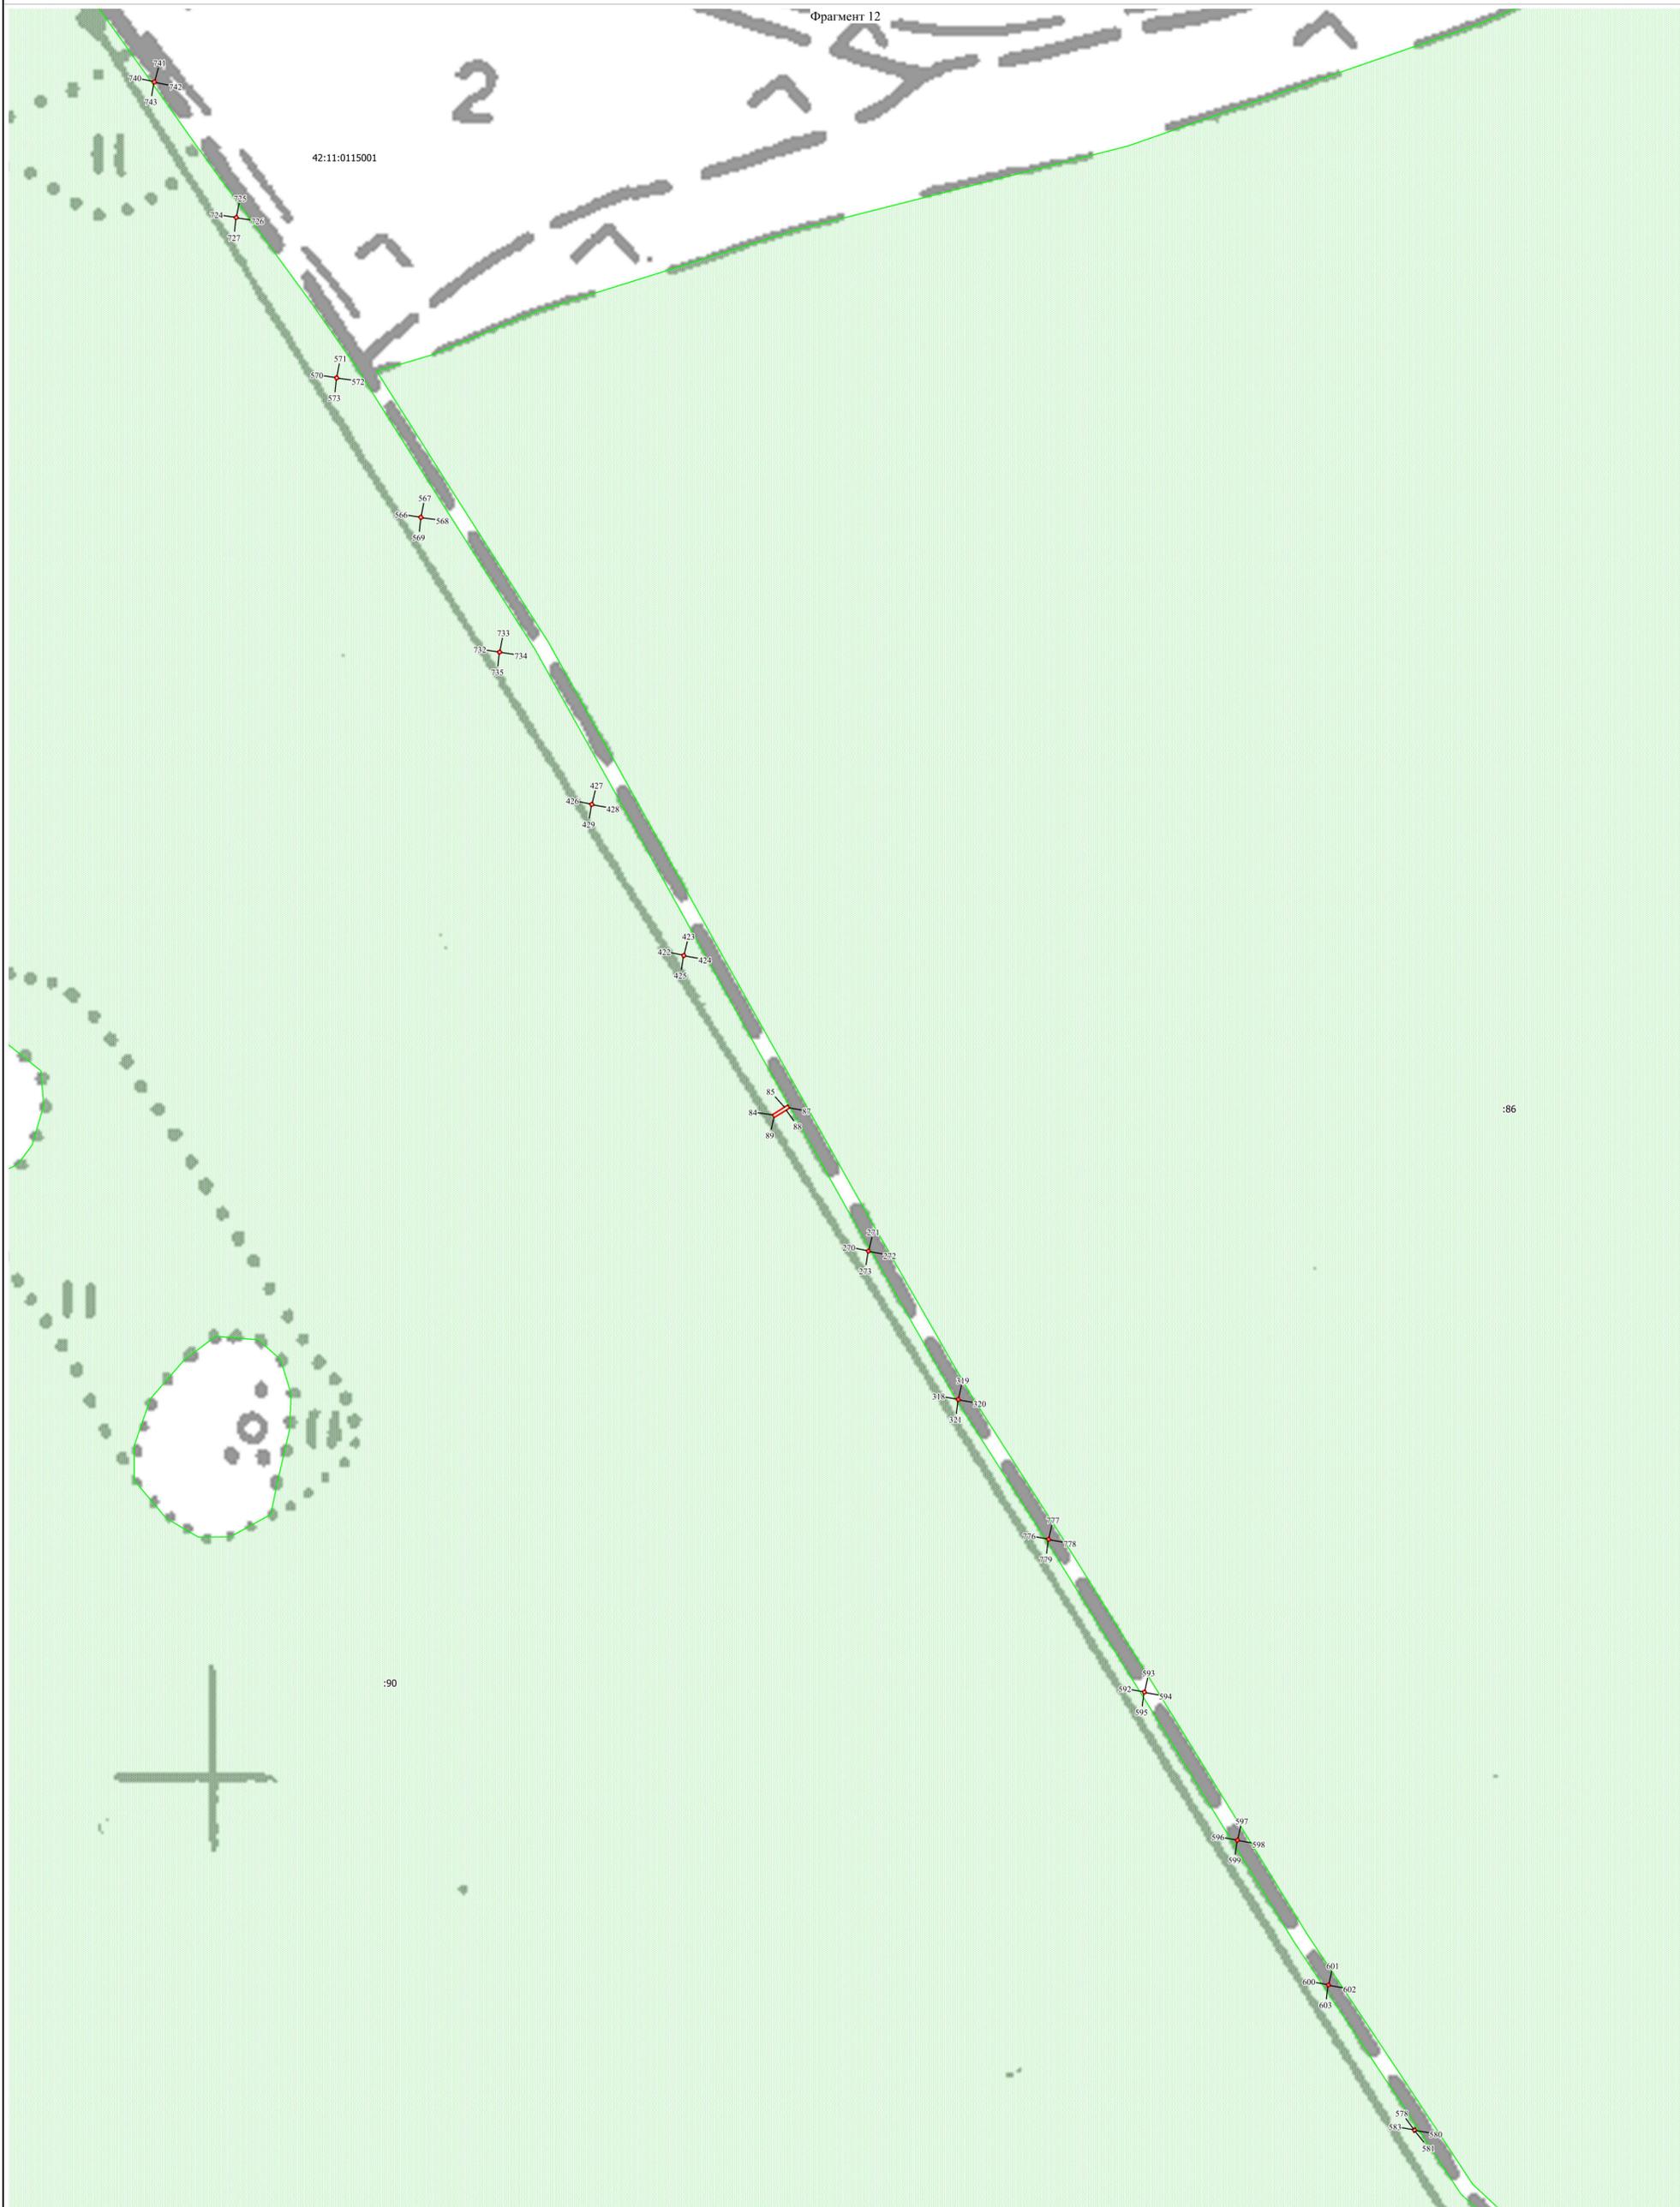

:86

Масштаб 1:1000

Условные обозначения:

- Граница публичного сервитута
- Характерная точка границы
- Границы кадастрового квартала

42:10:0102003

Кадастровый номер квартала  
Земельные участки, сведения о которых  
содержатся в ЕГРН

10

Подпись



( Карпова Ю.С. )

Дата 27.12.2019 г.

Место для отписки (подпись) лица, составившего описание местоположения границ объекта

ОПИСАНИЕ МЕСТОПОЛОЖЕНИЯ ГРАНИЦ

Публичный сервитут

(наименование объекта)

План границ объекта

Фрагмент 13



Условные обозначения:

- Граница публичного сервитута
- Характерная точка границы
- Границы кадастрового квартала

42:10:0102003  
10

Кадастровый номер квартала  
Земельные участки, сведения о которых  
содержатся в ЕГРН

Подпись



( Карнова Ю.С. )

Дата 27.12.2019 г.

Место для отписки (подпись, печать, дата, составившего описание местоположения границ объекта)


ОПИСАНИЕ МЕСТОПОЛОЖЕНИЯ ГРАНИЦ

Публичный сервитут

(наименование объекта)

План границ объекта

Фрагмент 14

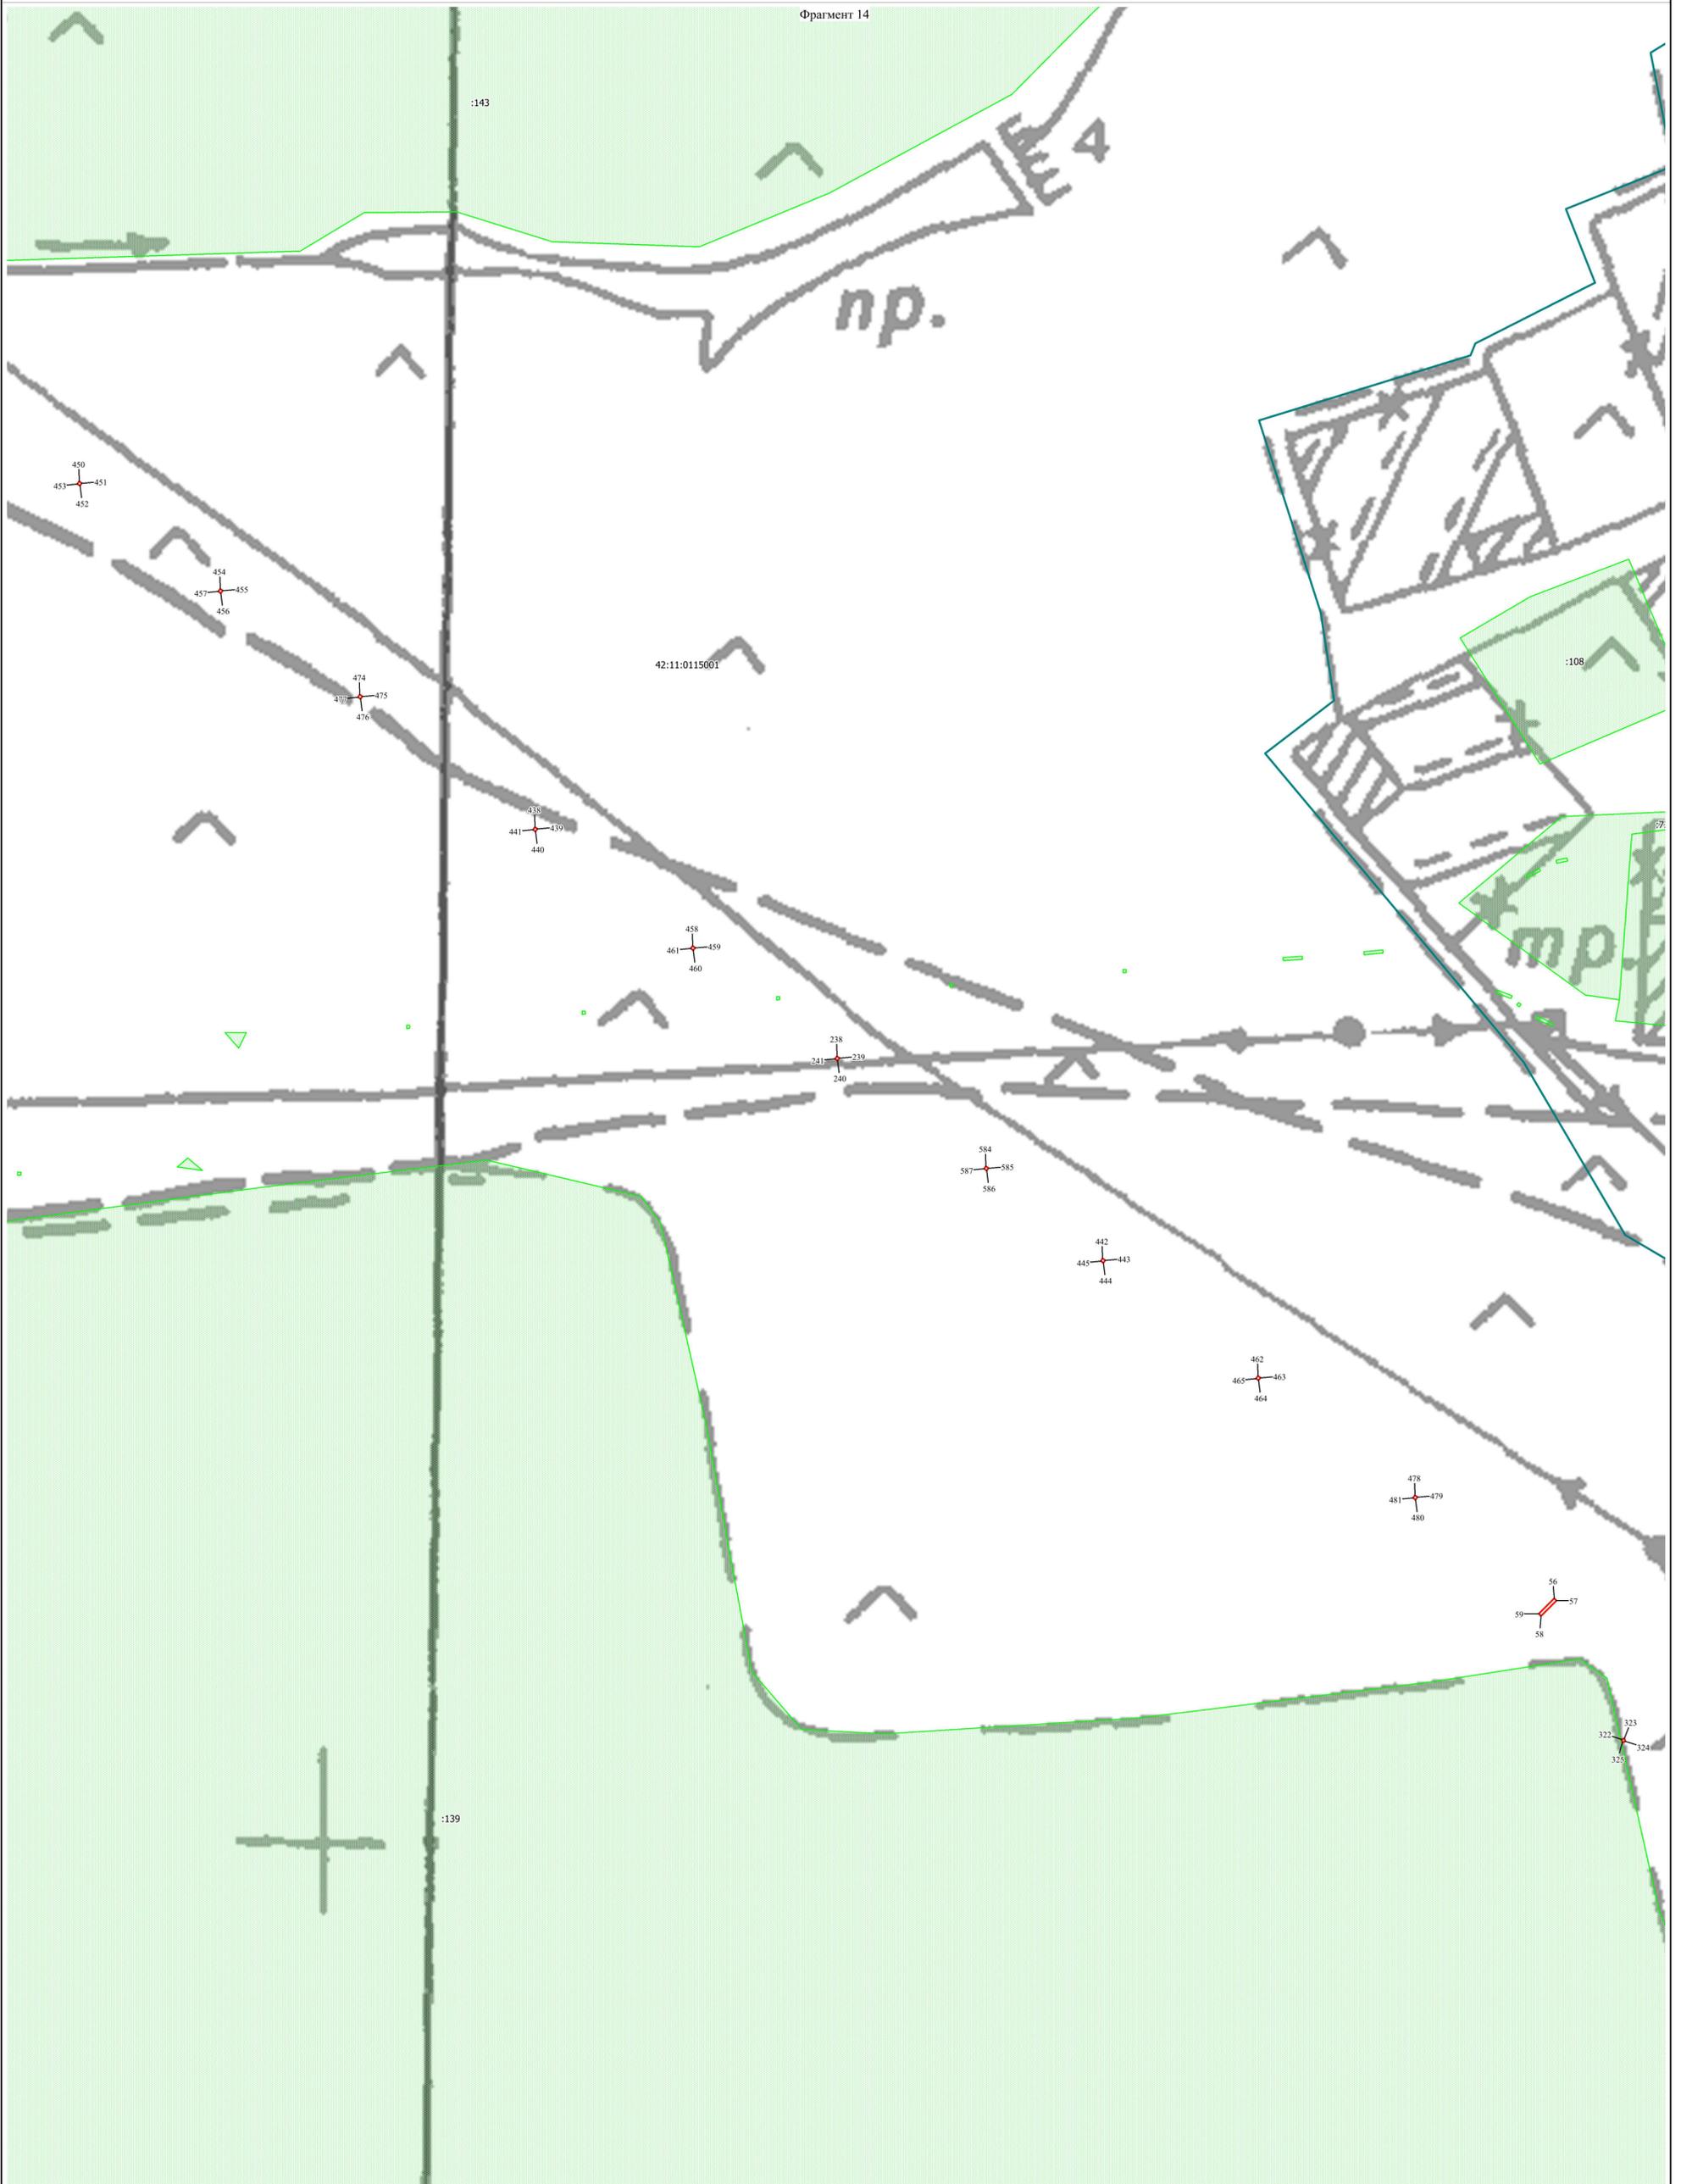

Условные обозначения:

- Граница публичного сервитута
- Характерная точка границы
- Границы кадастрового квартала
- 42:10:0102003
- Кадастровый номер квартала
- Земельные участки, сведения о которых содержатся в ЕГРН

Подпись



( Карпова Ю.С. )

Дата 27.12.2019 г.


Место для отписки (подпись) лица, составившего описание местоположения границ объекта

ОПИСАНИЕ МЕСТОПОЛОЖЕНИЯ ГРАНИЦ

Публичный сервитут  
(наименование объекта)

План границ объекта

Фрагмент 15

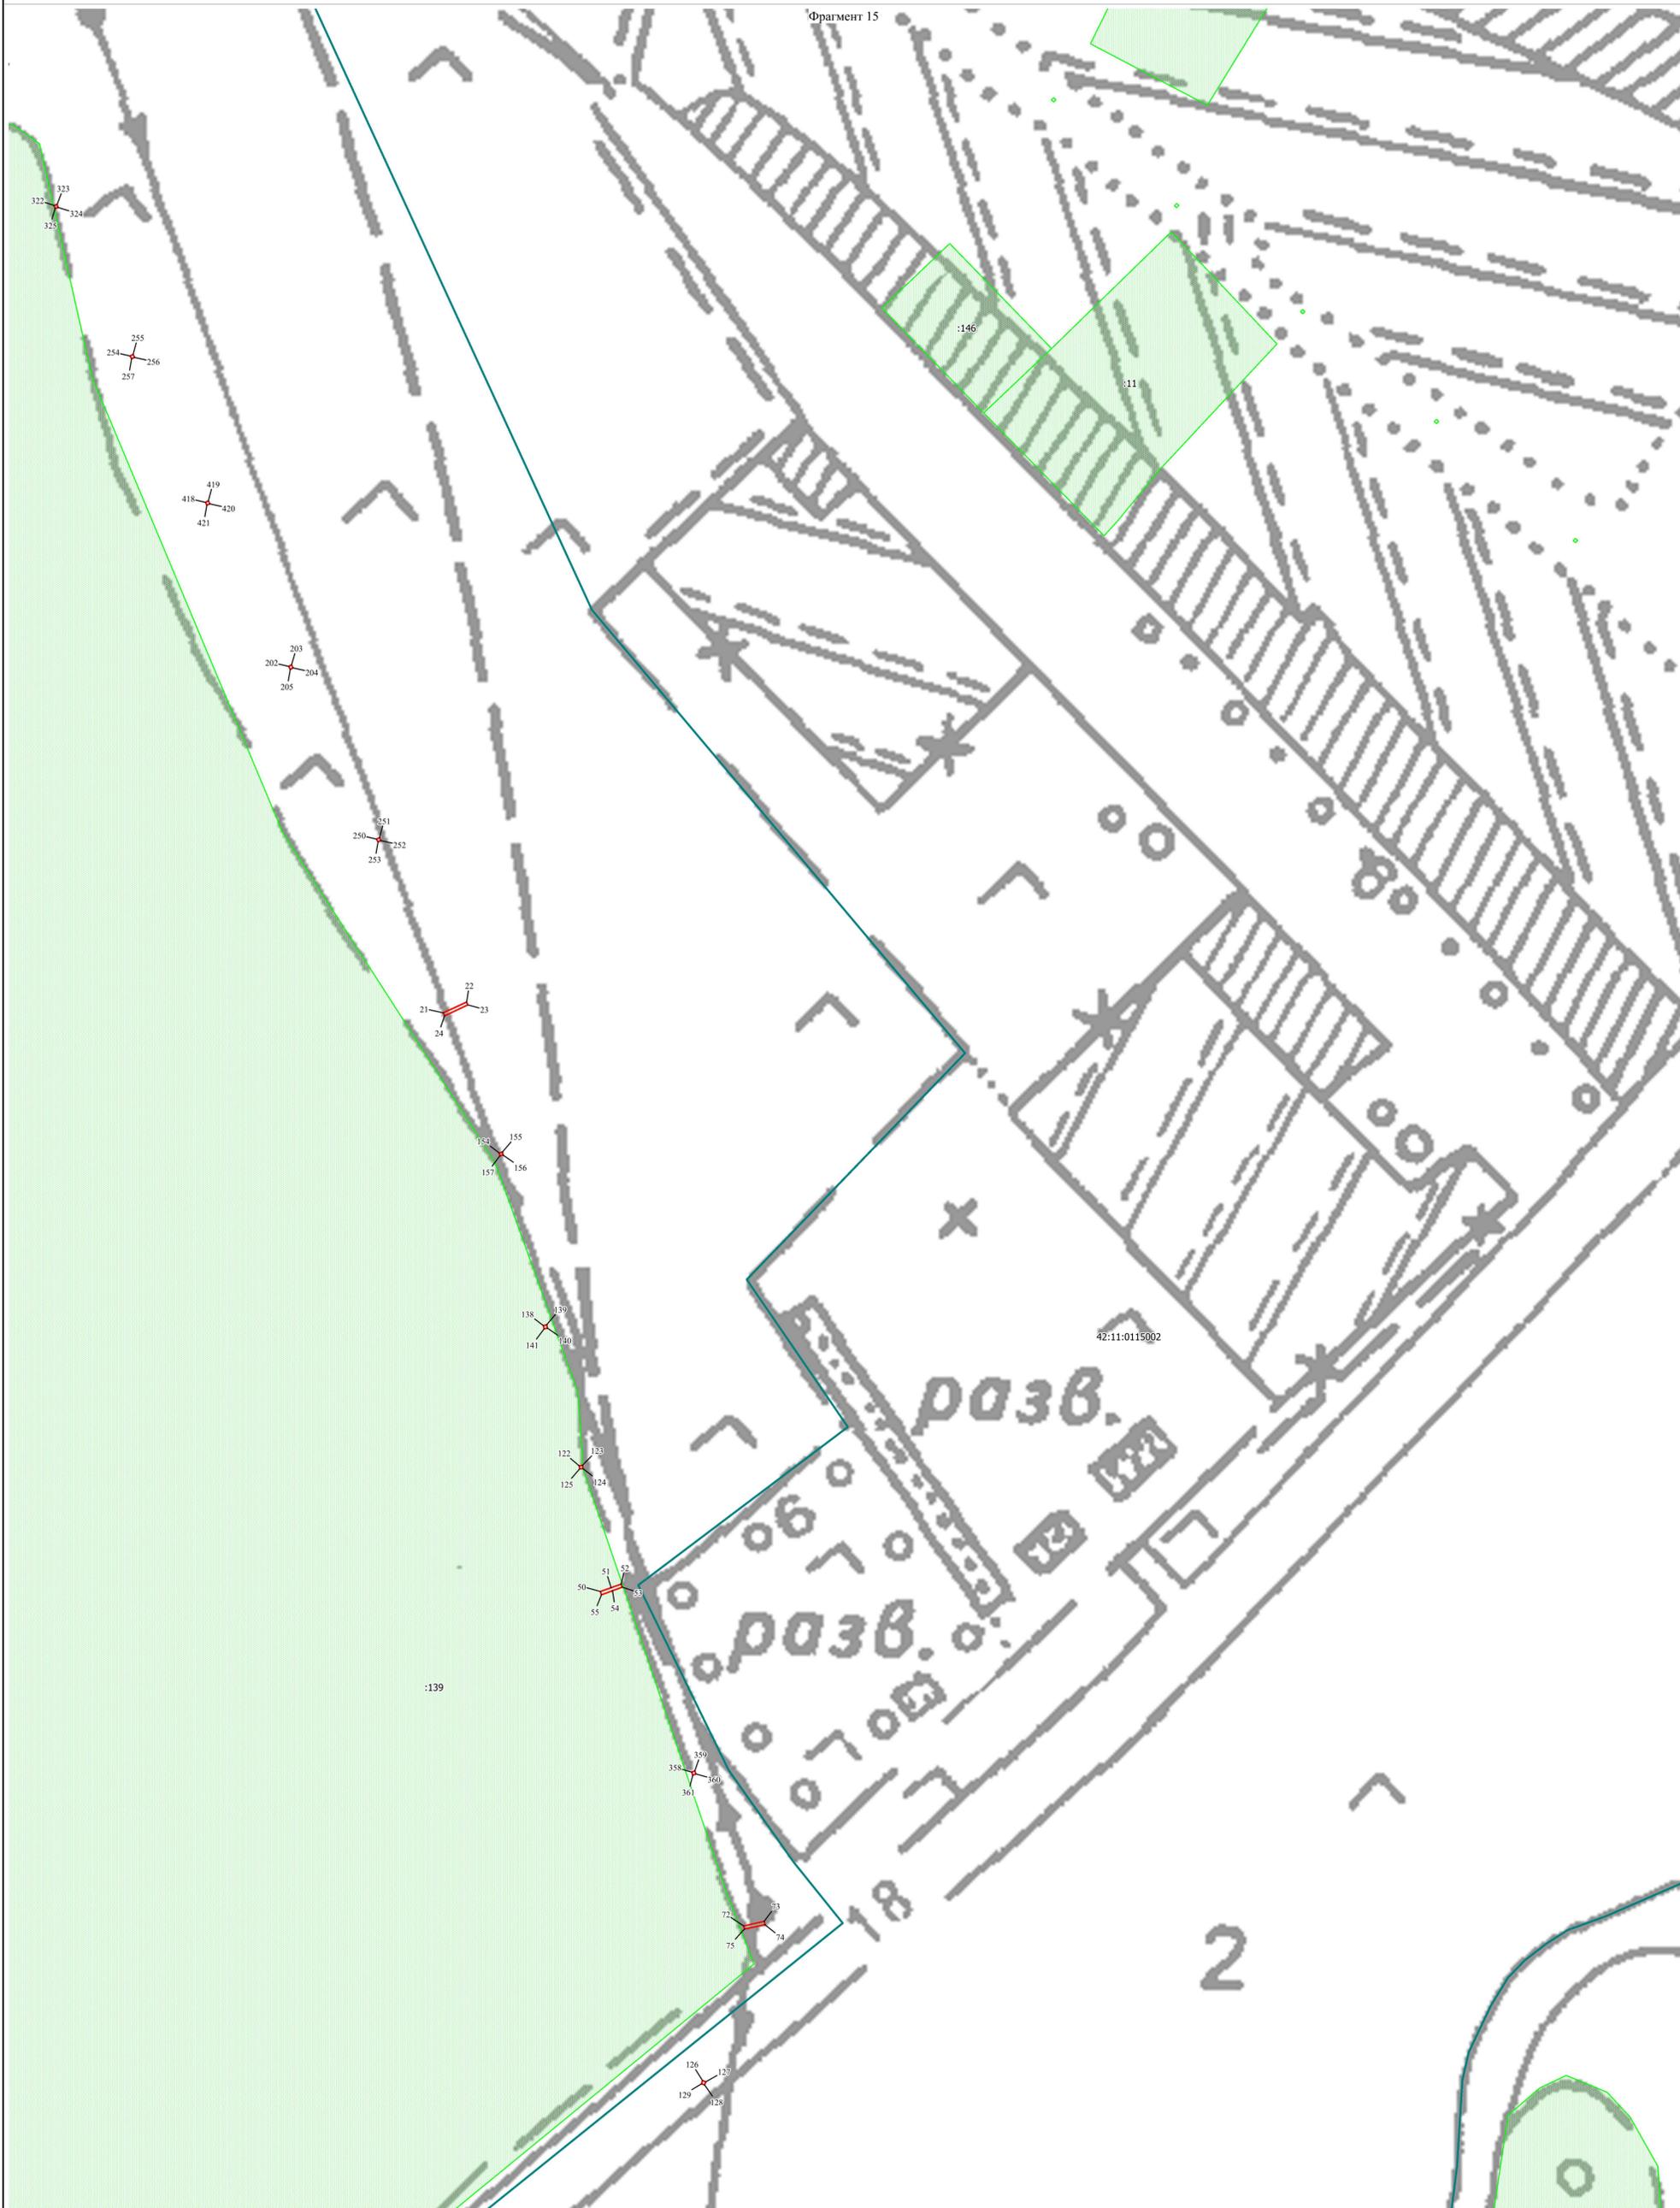

Масштаб 1:1000

Условные обозначения:

- Граница публичного сервитута
- Характерная точка границы
- Границы кадастрового квартала

42:10:0102003

Кадастровый номер квартала  
Земельные участки, сведения о которых  
содержатся в ЕГРН

Подпись



( Карпова Ю.С. )

Дата 27.12.2019 г.

Место для отписки (подпись) лица, составившего описание местоположения границ объекта

ОПИСАНИЕ МЕСТОПОЛОЖЕНИЯ ГРАНИЦ

Публичный сервитут

(наименование объекта)

План границ объекта

Фрагмент 16



Масштаб 1:1000

Условные обозначения:

- |  |                               |               |   |
|--|-------------------------------|---------------|---|
|  | Граница публичного сервитута  | 42:10:0102003 | Кадастровый номер квартала                              |
|  | Характерная точка границы     |               | Земельные участки, сведения о которых содержатся в ЕГРН |
|  | Границы кадастрового квартала |               |   |

Подпись  (Карнова Ю.С.) Дата 27.12.2019 г.  
Место для отписки (подпись) лица, составившего описание местоположения границ объекта

ОПИСАНИЕ МЕСТОПОЛОЖЕНИЯ ГРАНИЦ

Публичный сервитут

(наименование объекта)

План границ объекта

Фрагмент 17



42:11:0115001

:1211

:131

Масштаб 1:1000

Условные обозначения:

- |   |                               |   |   |
|---|-------------------------------|---|---|
|  | Граница публичного сервитута  | 42:10:0102003   | Кадастровый номер квартала                              |
|  | Характерная точка границы     |  | Земельные участки, сведения о которых содержатся в ЕГРН |
|  | Границы кадастрового квартала |   |   |

Подпись



( Карпова Ю.С. )

Дата 27.12.2019 г.

Место для отписки (подпись) лица, составившего описание местоположения границ объекта


ОПИСАНИЕ МЕСТОПОЛОЖЕНИЯ ГРАНИЦ

Публичный сервитут

(наименование объекта)

План границ объекта

Фрагмент 18

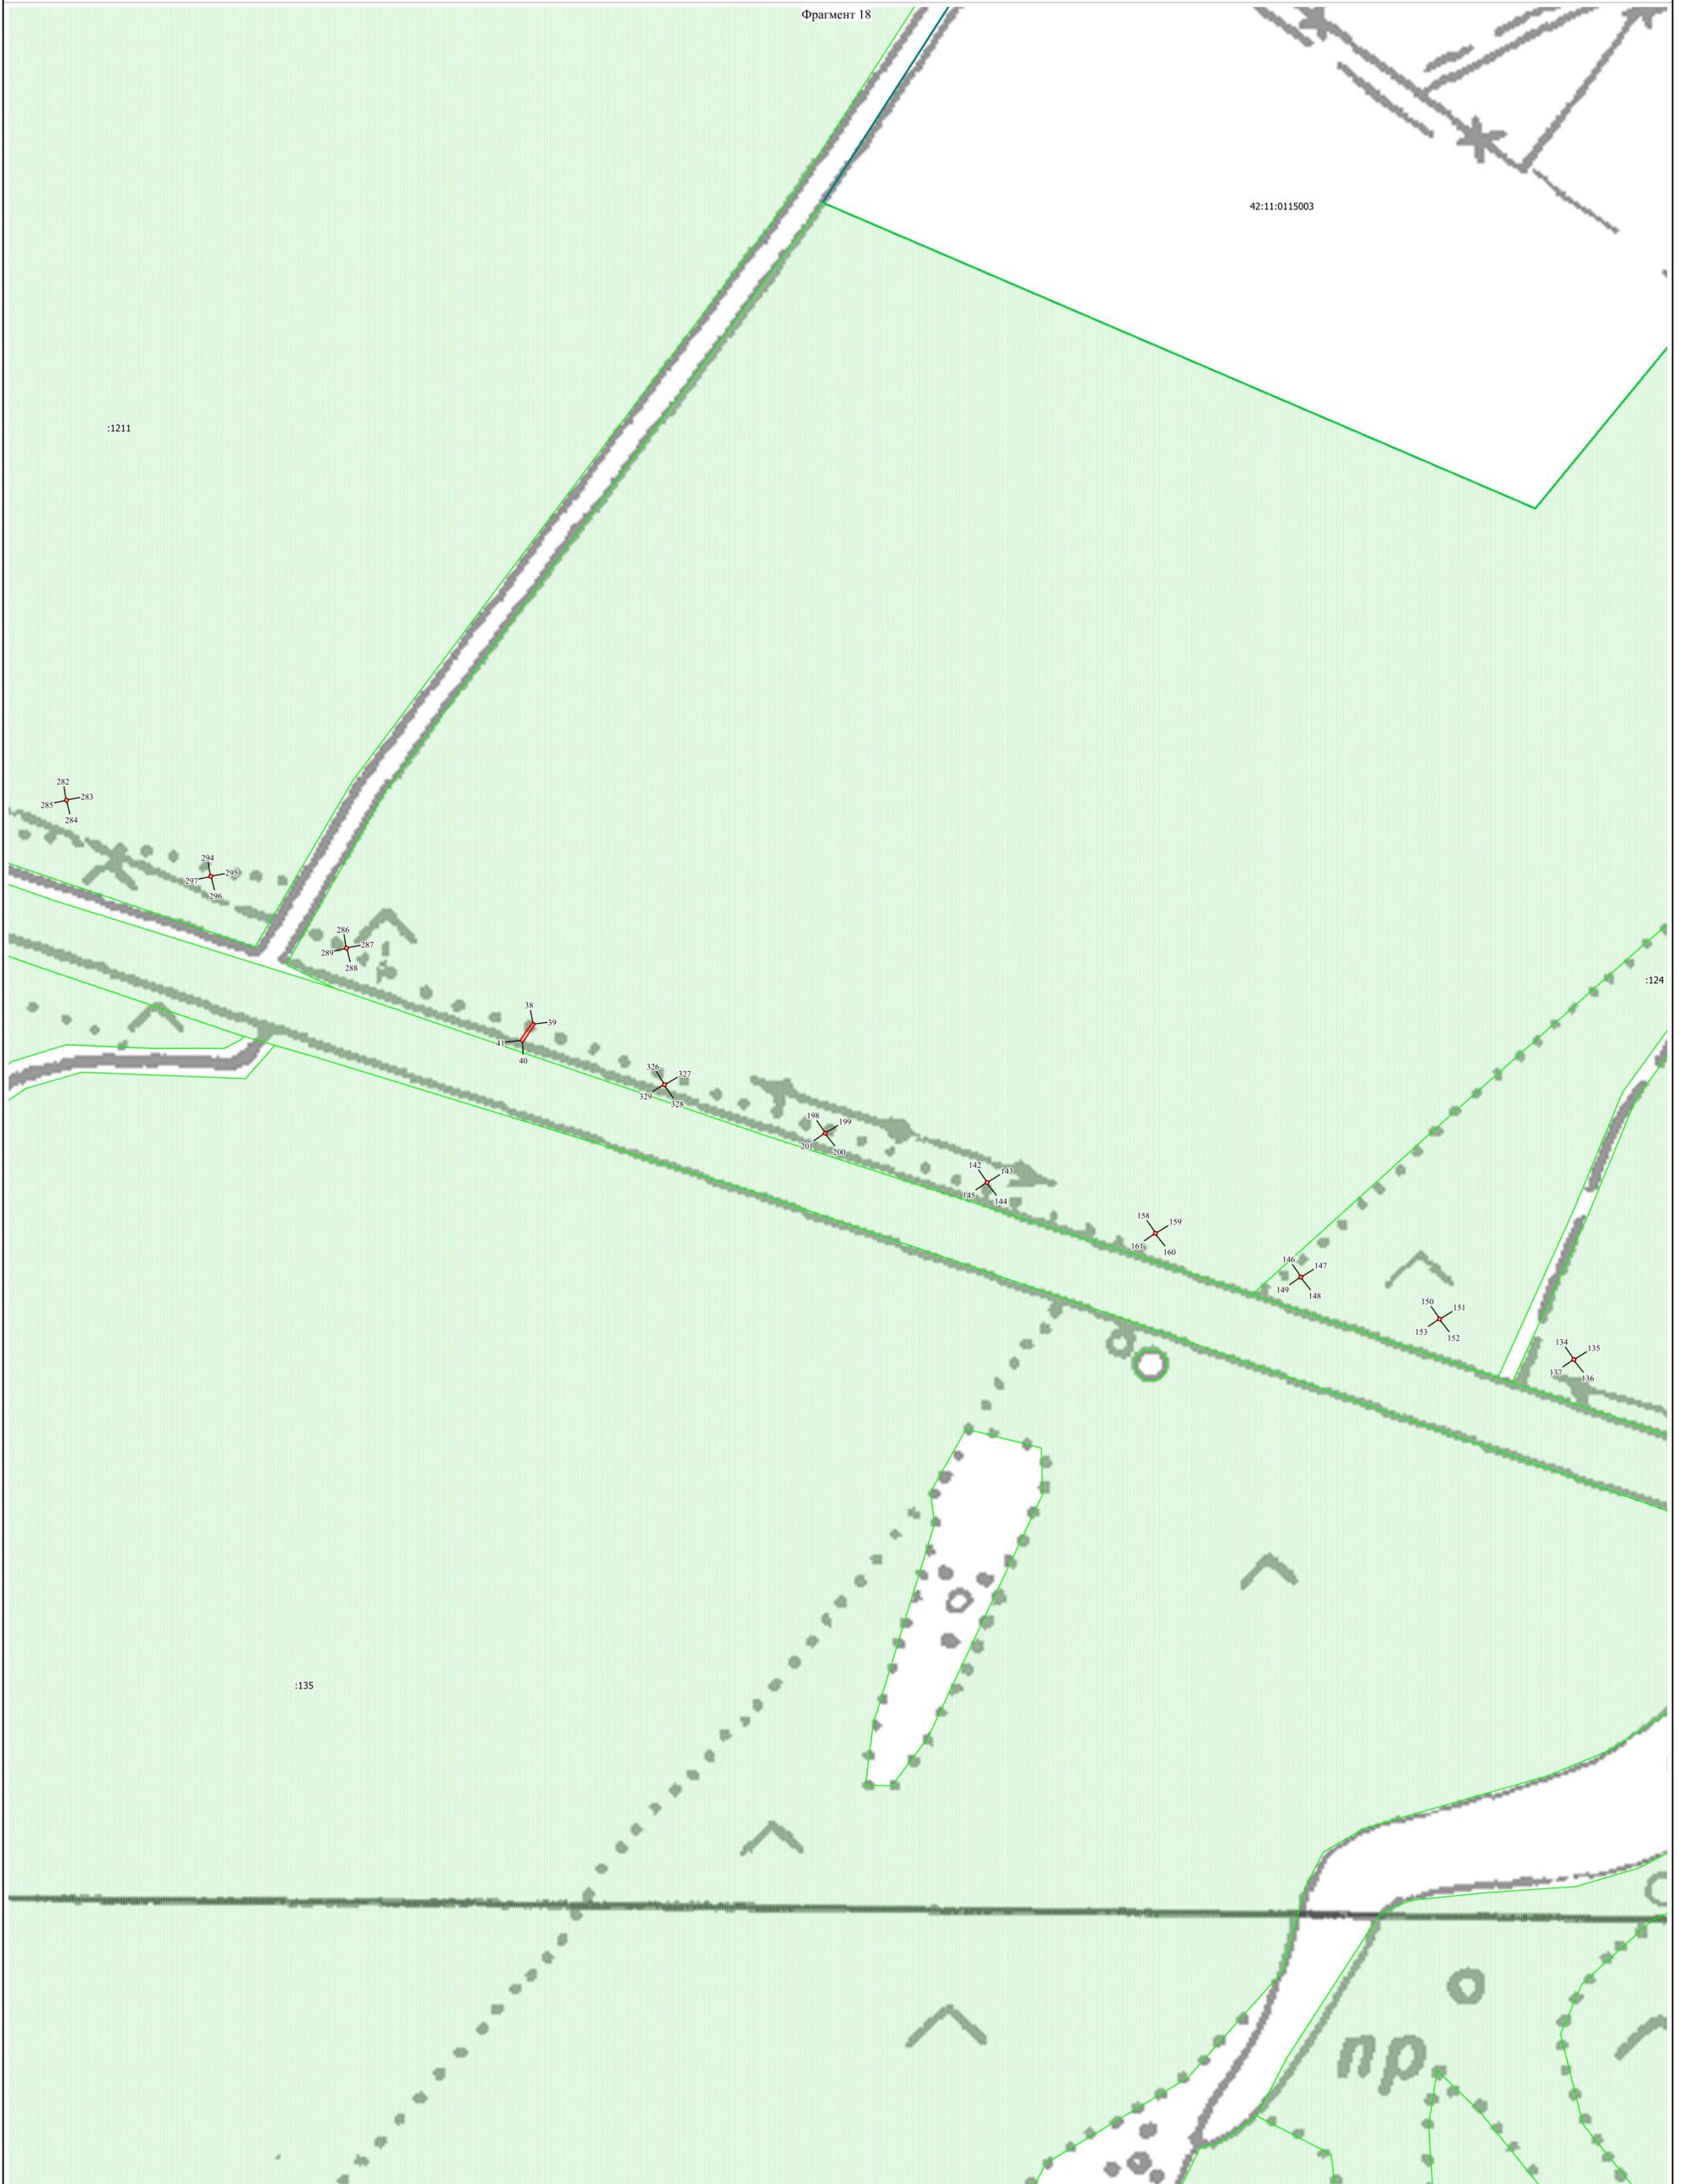

42:11:0115003

:1211

:124

:135

Масштаб 1:1000

Условные обозначения:

- Граница публичного сервитута
- Характерная точка границы
- Границы кадастрового квартала

42:10:0102003

Кадастровый номер квартала  
Земельные участки, сведения о которых  
содержатся в ЕГРН

Подпись



( Карпова Ю.С. )

Дата 27.12.2019 г.

Место для отписки нечеткой (размытой) линии, составившего описание местоположения границ объекта


ОПИСАНИЕ МЕСТОПОЛОЖЕНИЯ ГРАНИЦ

Публичный сервитут

(наименование объекта)

План границ объекта

Фрагмент 19

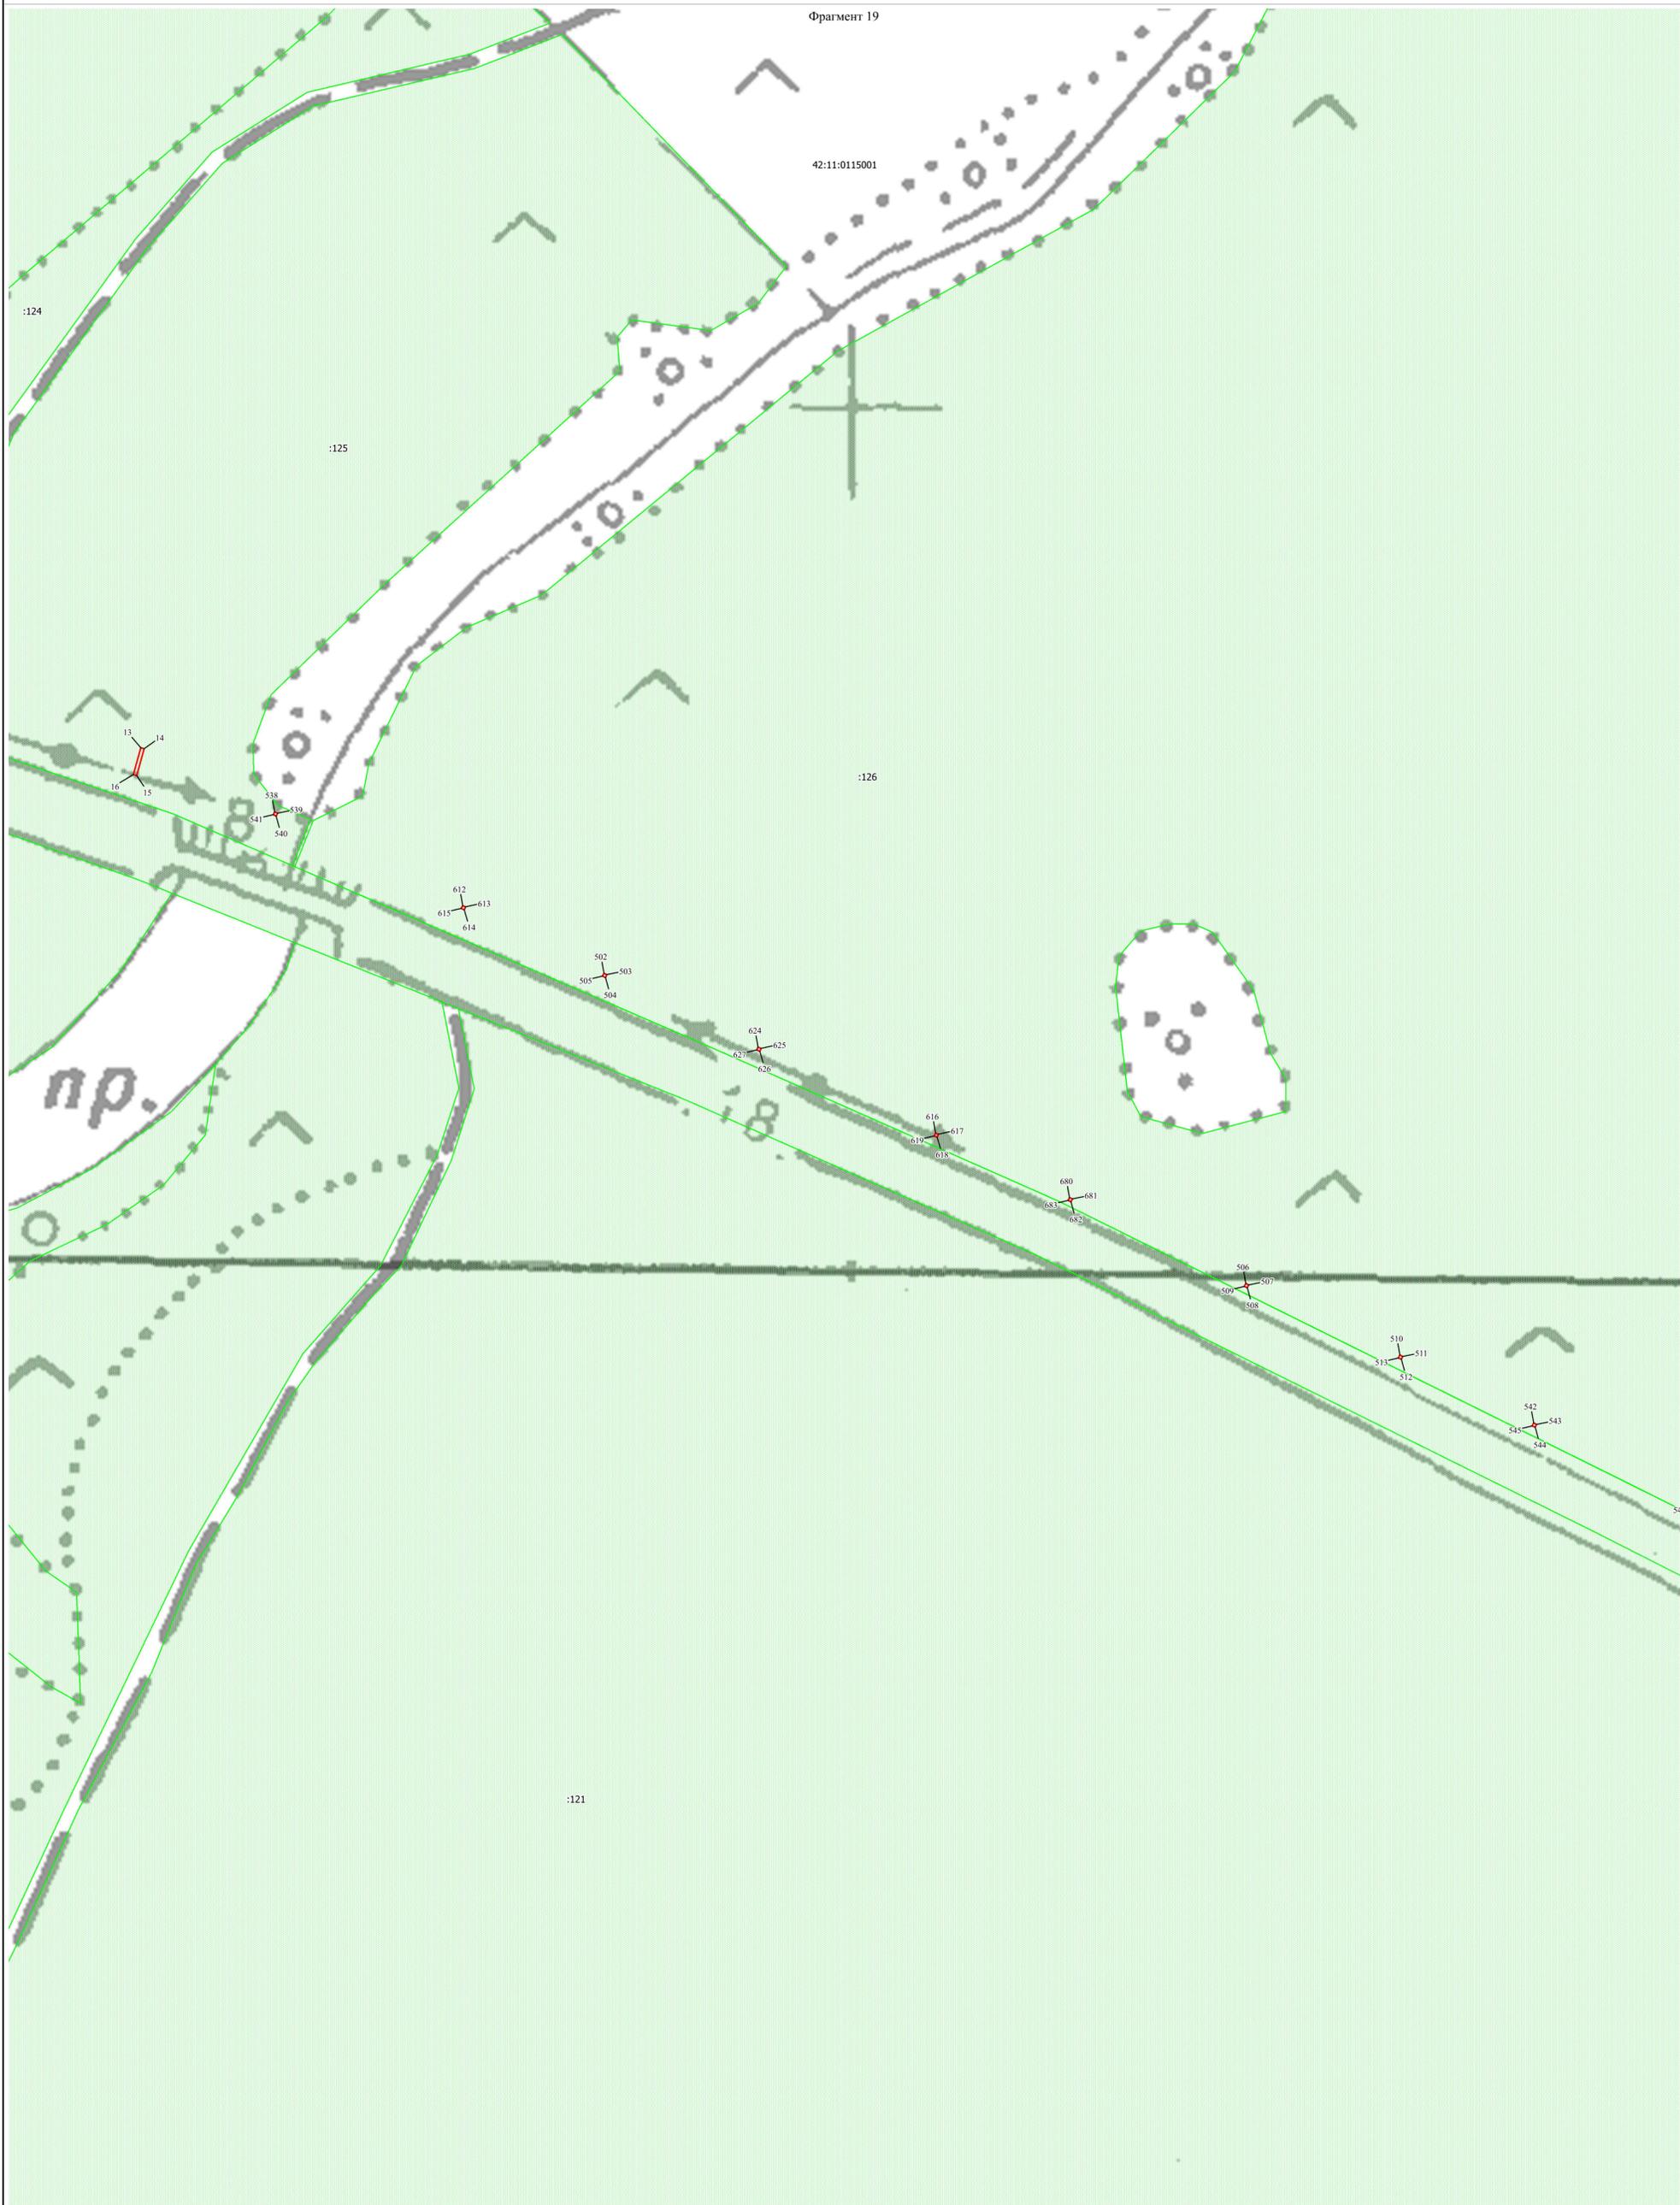

Масштаб 1:1000

Условные обозначения:

- |   |   |   |
|---|---|---|
|  Граница публичного сервитута  | 42:10:0102003   | Кадастровый номер квартала                              |
|  Характерная точка границы     |  | Земельные участки, сведения о которых содержатся в ЕГРН |
|  Границы кадастрового квартала |   |   |

Подпись



( Карпова Ю.С. )

Дата 27.12.2019 г.

Место для отписки (подпись) лица, составившего описание местоположения границ объекта


ОПИСАНИЕ МЕСТОПОЛОЖЕНИЯ ГРАНИЦ

Публичный сервитут

(наименование объекта)

План границ объекта

Фрагмент 20

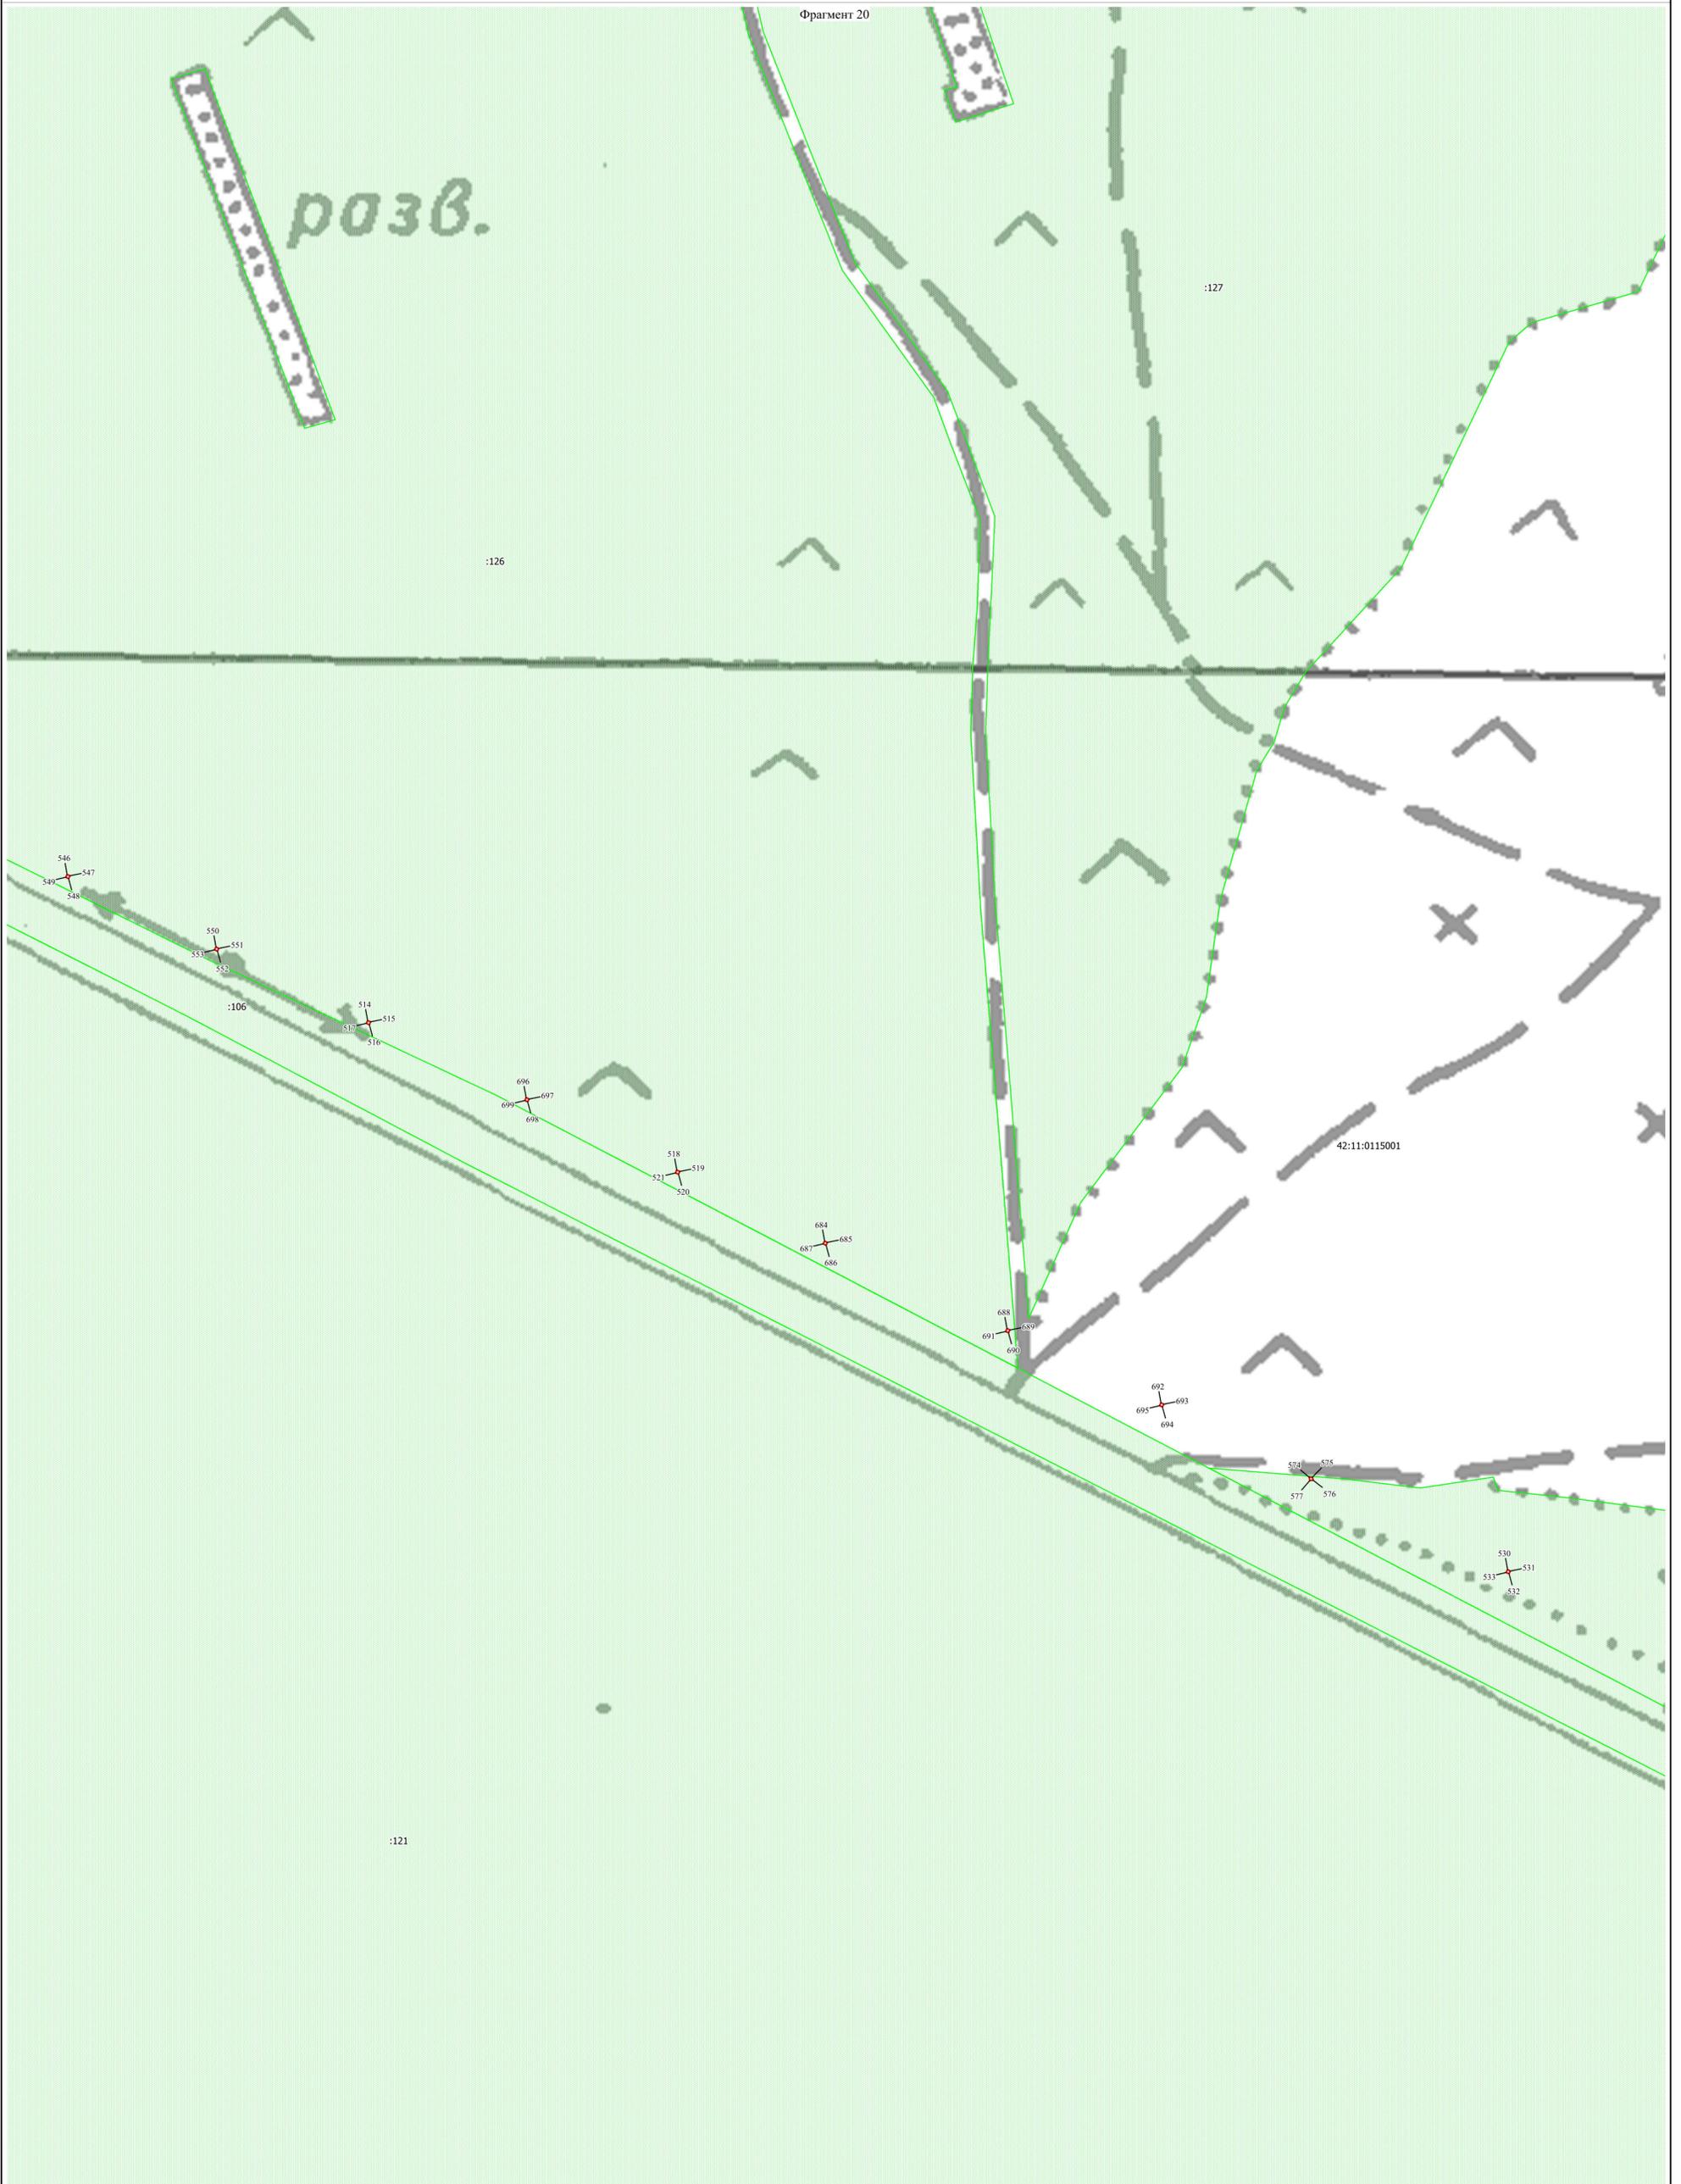

Масштаб 1:1000

Условные обозначения:

- Граница публичного сервитута
- Характерная точка границы
- Границы кадастрового квартала
- 42:10:0102003 Кадастровый номер квартала
- Земельные участки, сведения о которых содержатся в ЕГРН

Подпись \_\_\_\_\_ (Карпова Ю.С.) Дата 27.12.2019 г.  
Место для отписки (подпись) лица, составившего описание местоположения границ объекта


ОПИСАНИЕ МЕСТОПОЛОЖЕНИЯ ГРАНИЦ

Публичный сервитут

(наименование объекта)

План границ объекта

Фрагмент 21

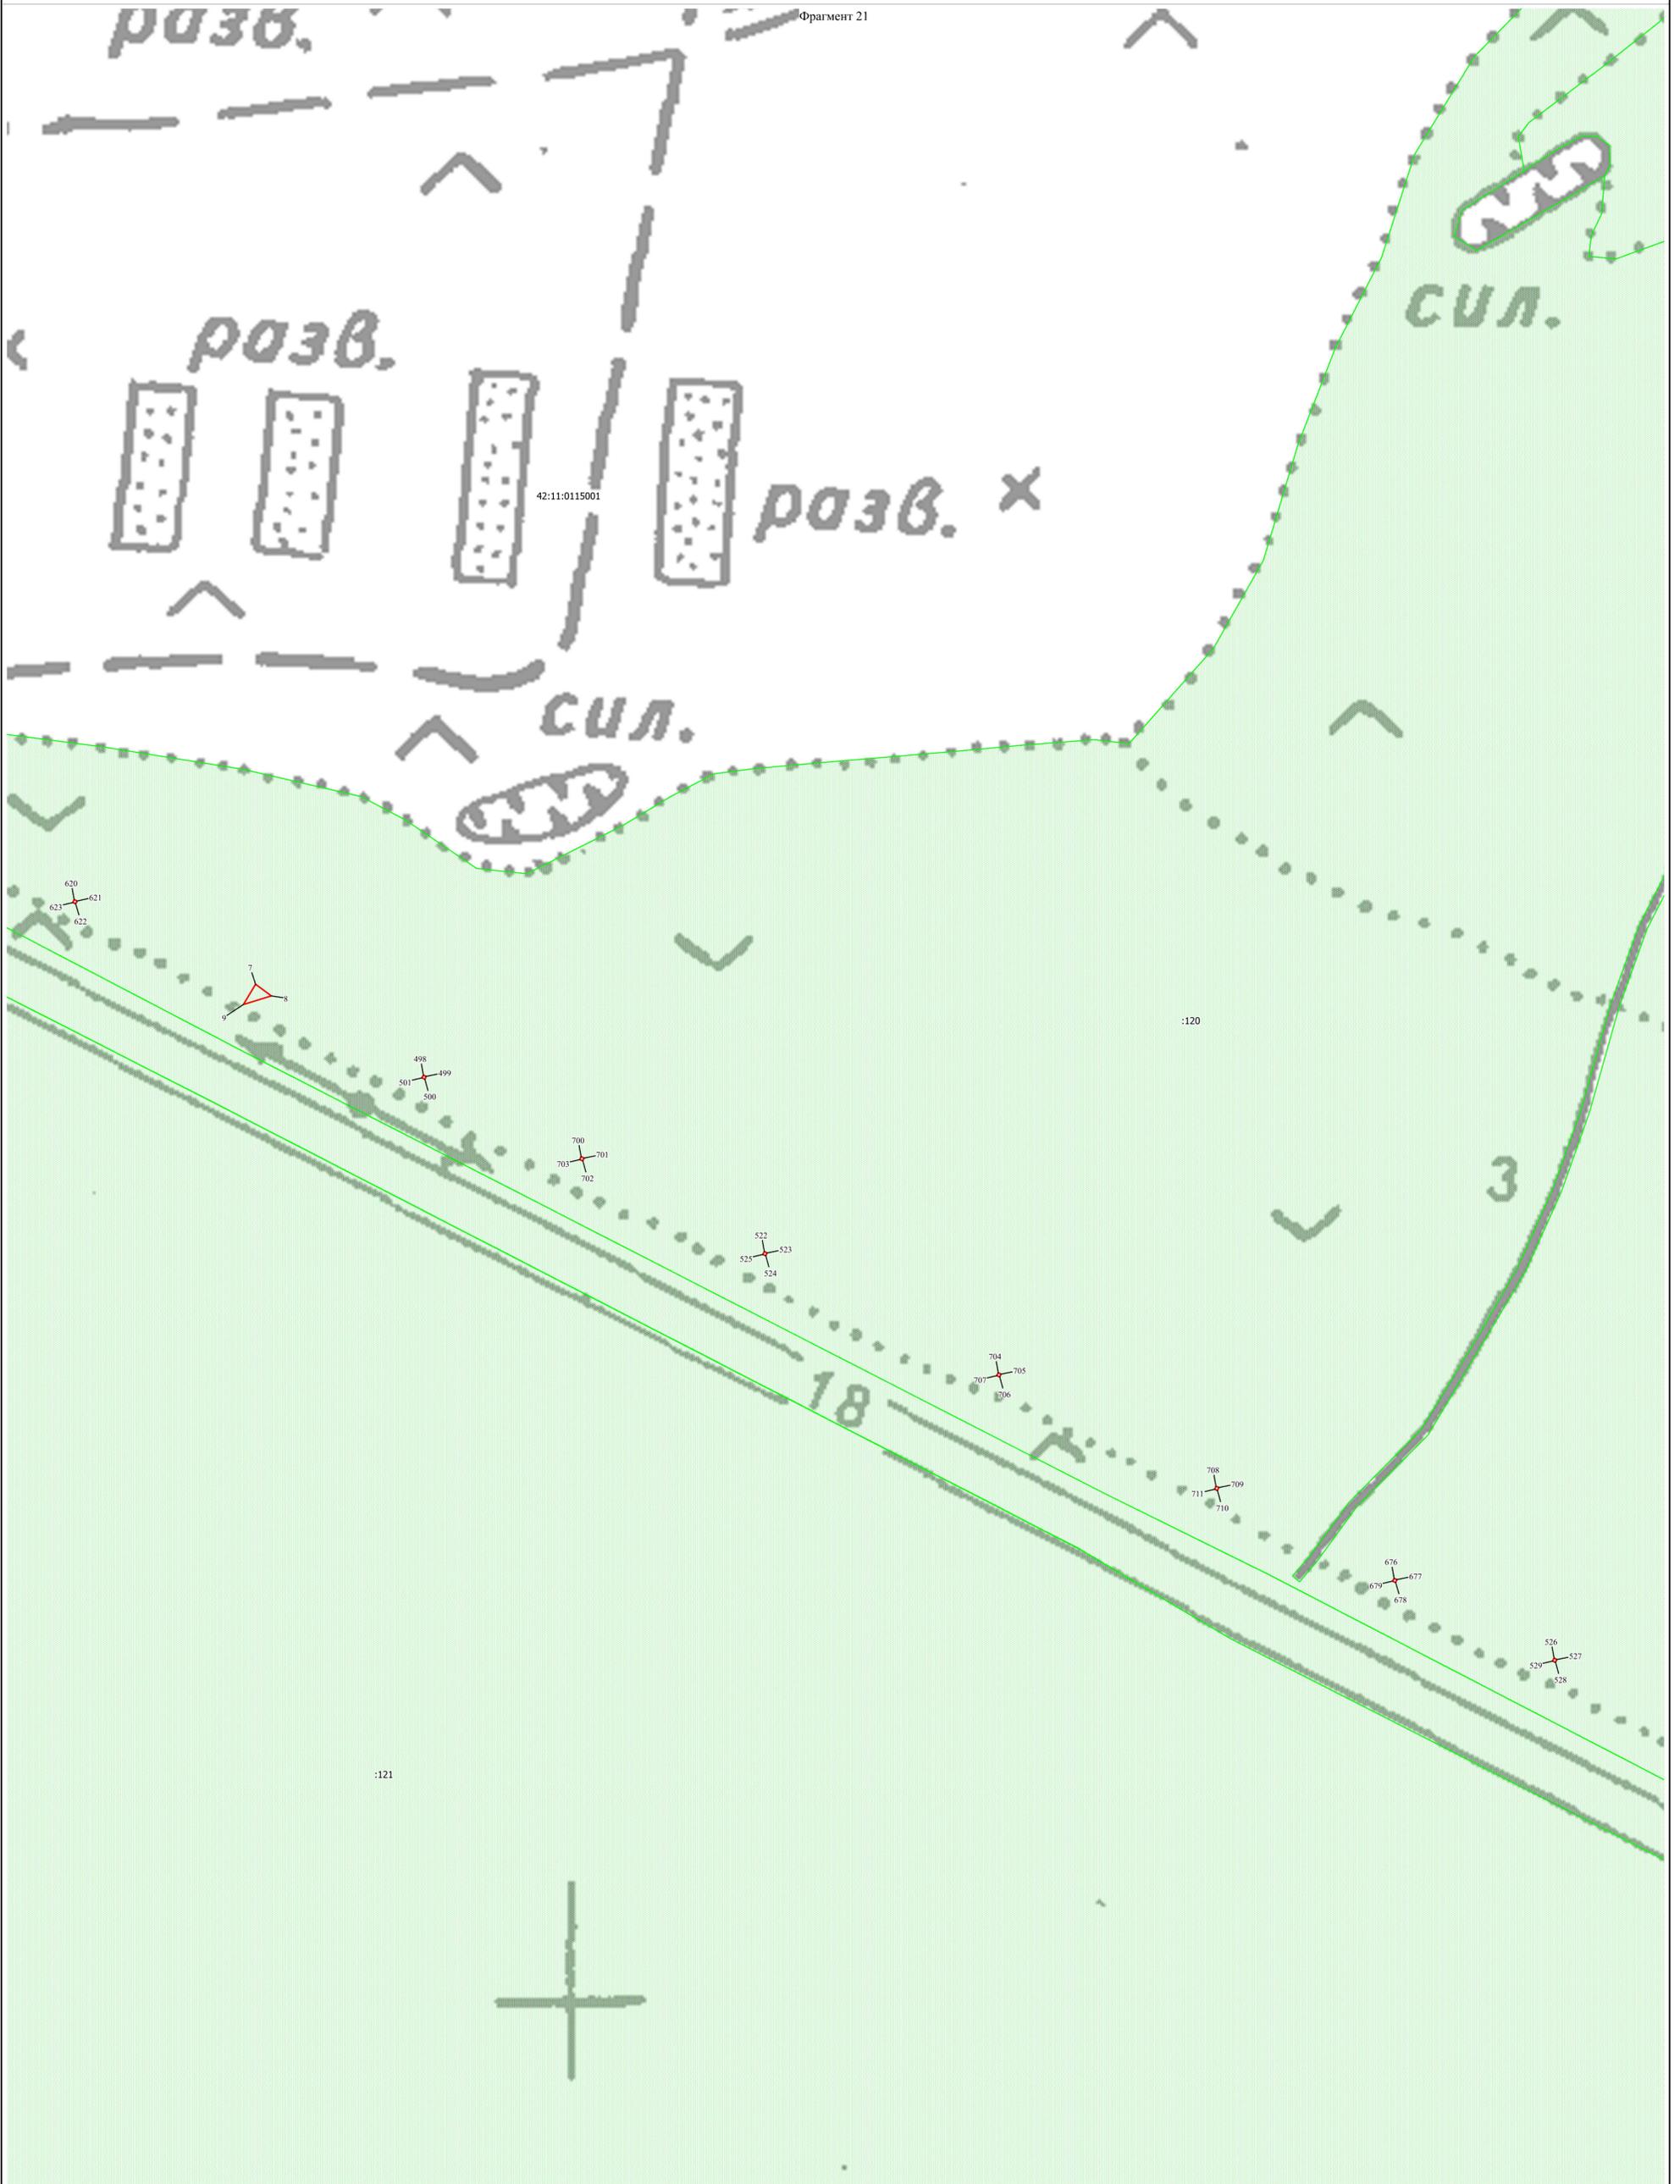

Условные обозначения:

- Граница публичного сервитута
- Характерная точка границы
- Границы кадастрового квартала

42:10:0102003

Кадастровый номер квартала  
Земельные участки, сведения о которых  
содержатся в ЕГРН

10

Масштаб 1:1000

Подпись



( Карпова Ю.С. )

Дата 27.12.2019 г.

Место для отписки (подпись) лица, составившего описание местоположения границ объекта


ОПИСАНИЕ МЕСТОПОЛОЖЕНИЯ ГРАНИЦ

Публичный сервитут

(наименование объекта)

План границ объекта

Фрагмент 22

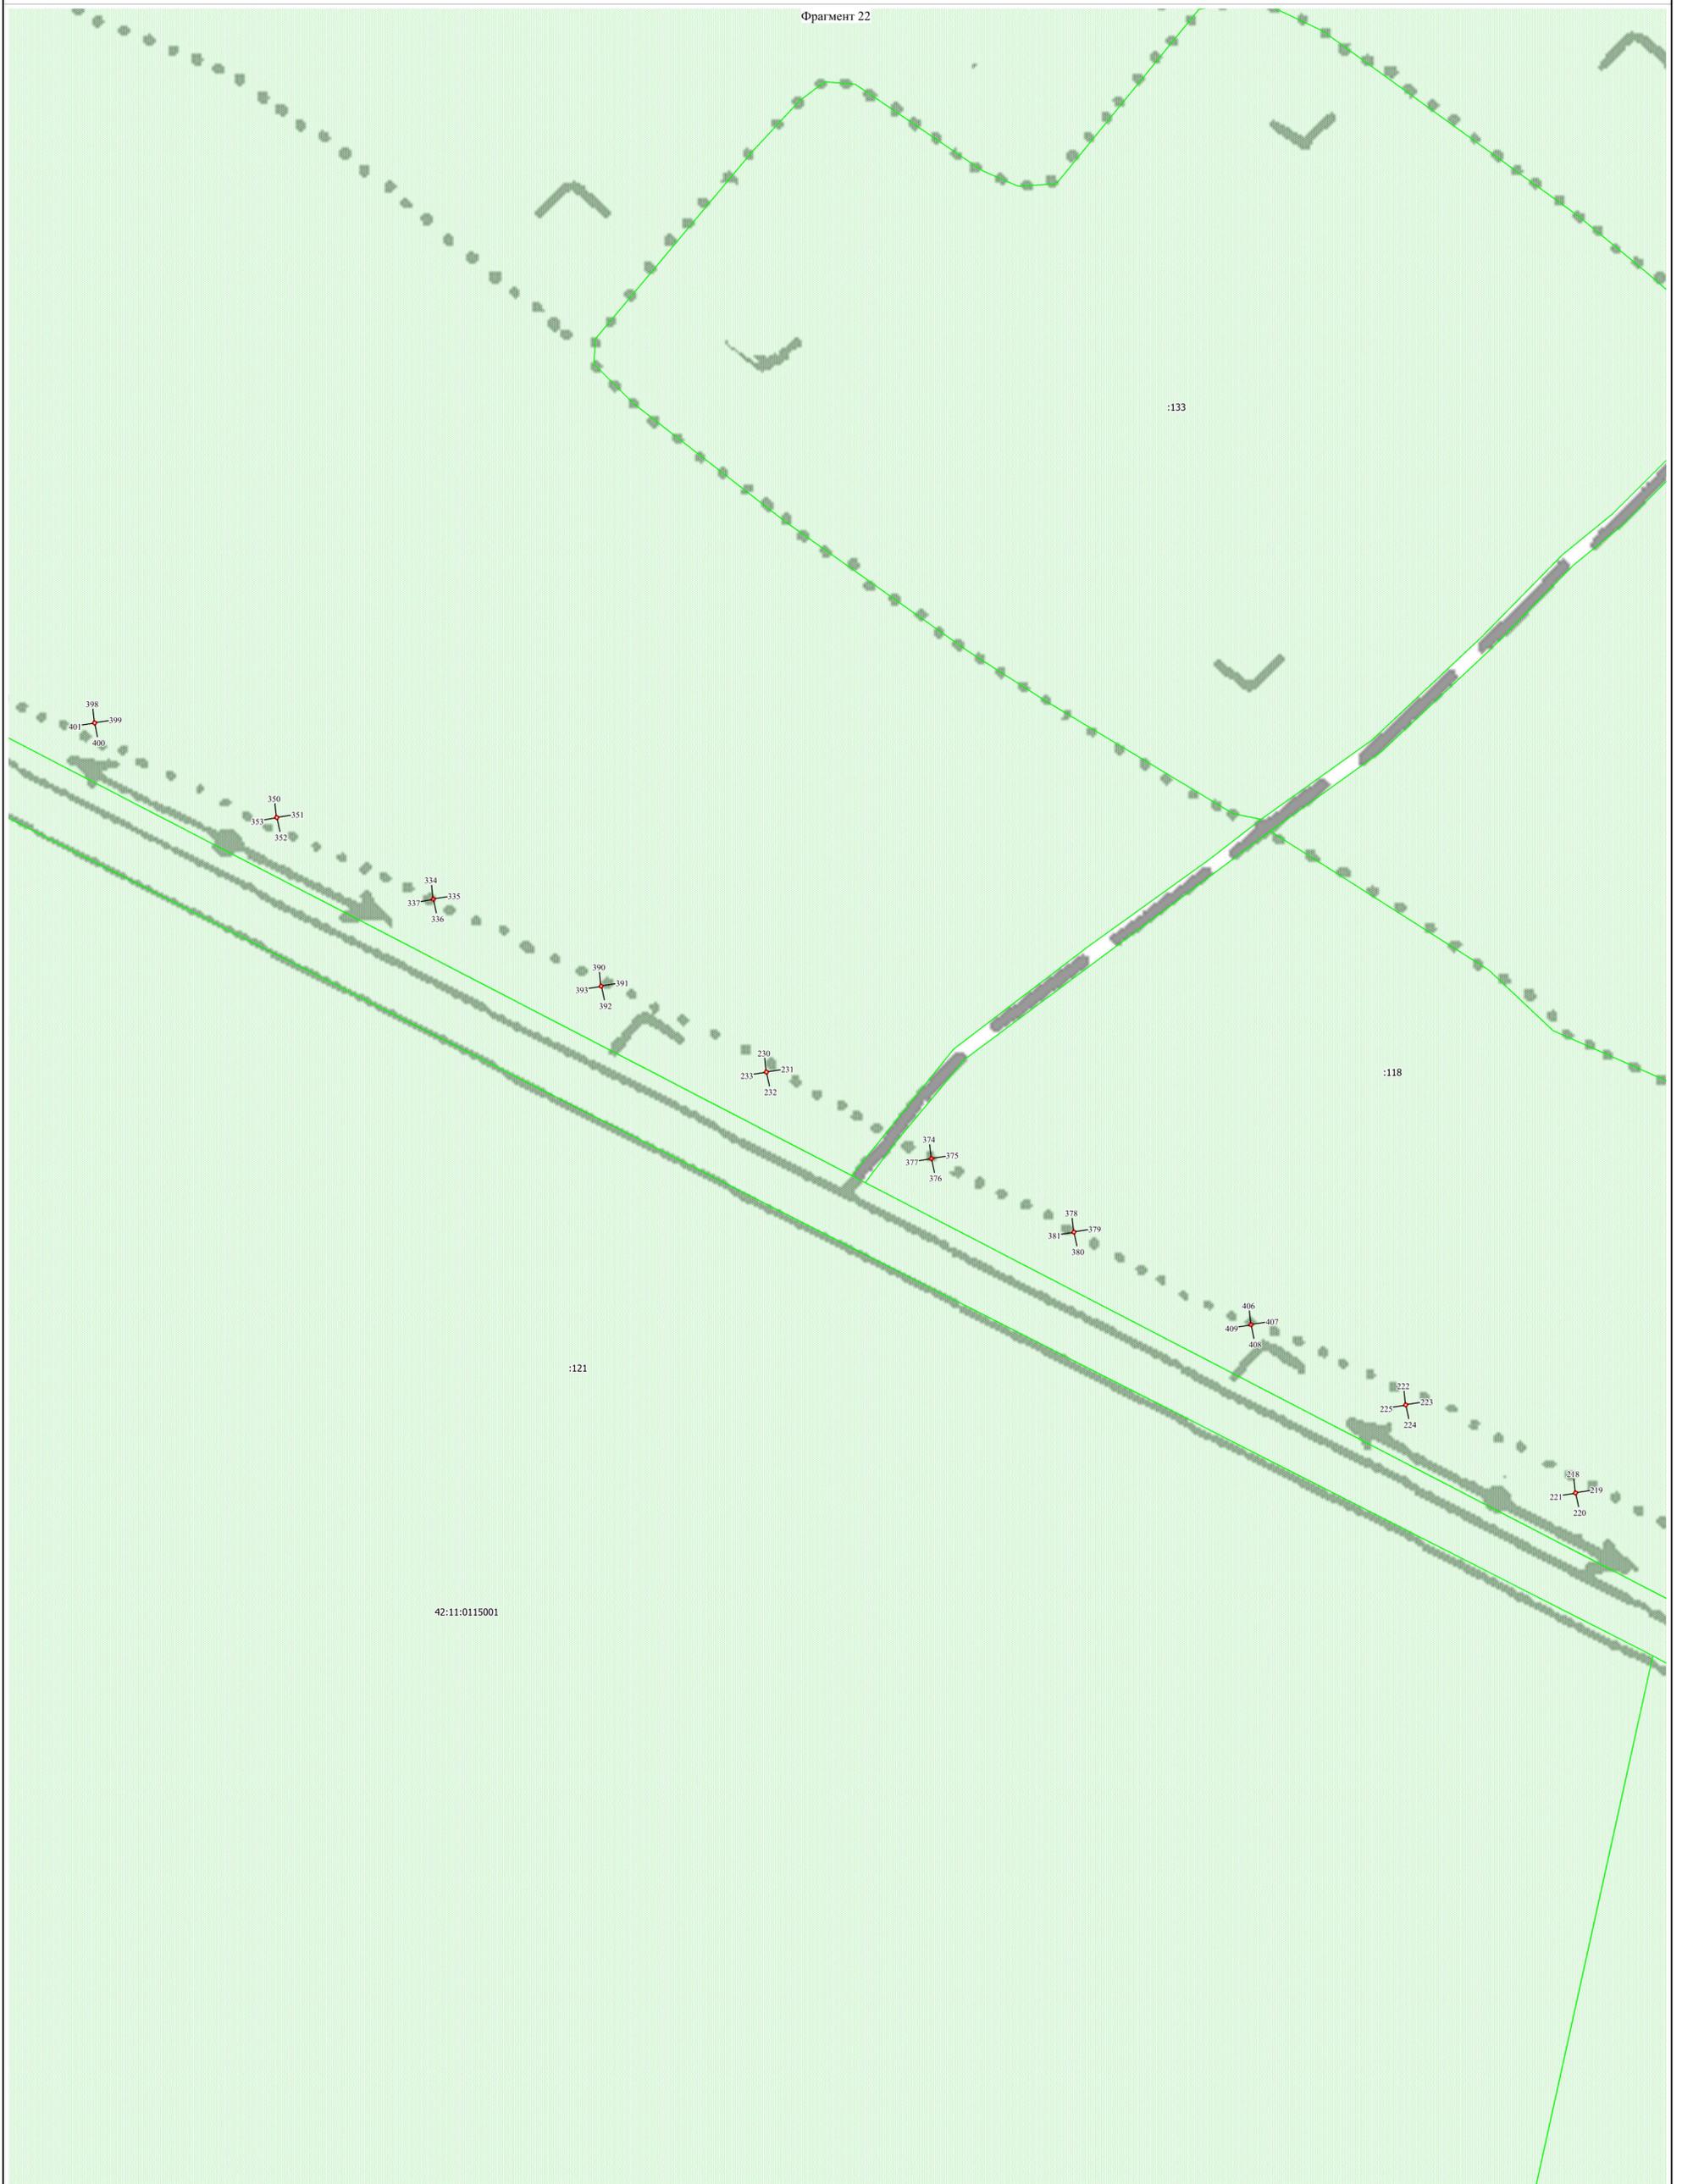

:133

:118

:121

42:11:0115001

Масштаб 1:1000

Условные обозначения:

- Граница публичного сервитута
- Характерная точка границы
- Границы кадастрового квартала

42:10:0102003

Кадастровый номер квартала  
Земельные участки, сведения о которых  
содержатся в ЕГРН

Подпись \_\_\_\_\_ (Карпова Ю.С.) Дата 27.12.2019 г.  
Место для отписки свидетелей (приглашенных лиц, составившего описание местоположения границ объекта)




ОПИСАНИЕ МЕСТОПОЛОЖЕНИЯ ГРАНИЦ

Публичный сервитут

(наименование объекта)

План границ объекта

Фрагмент 23

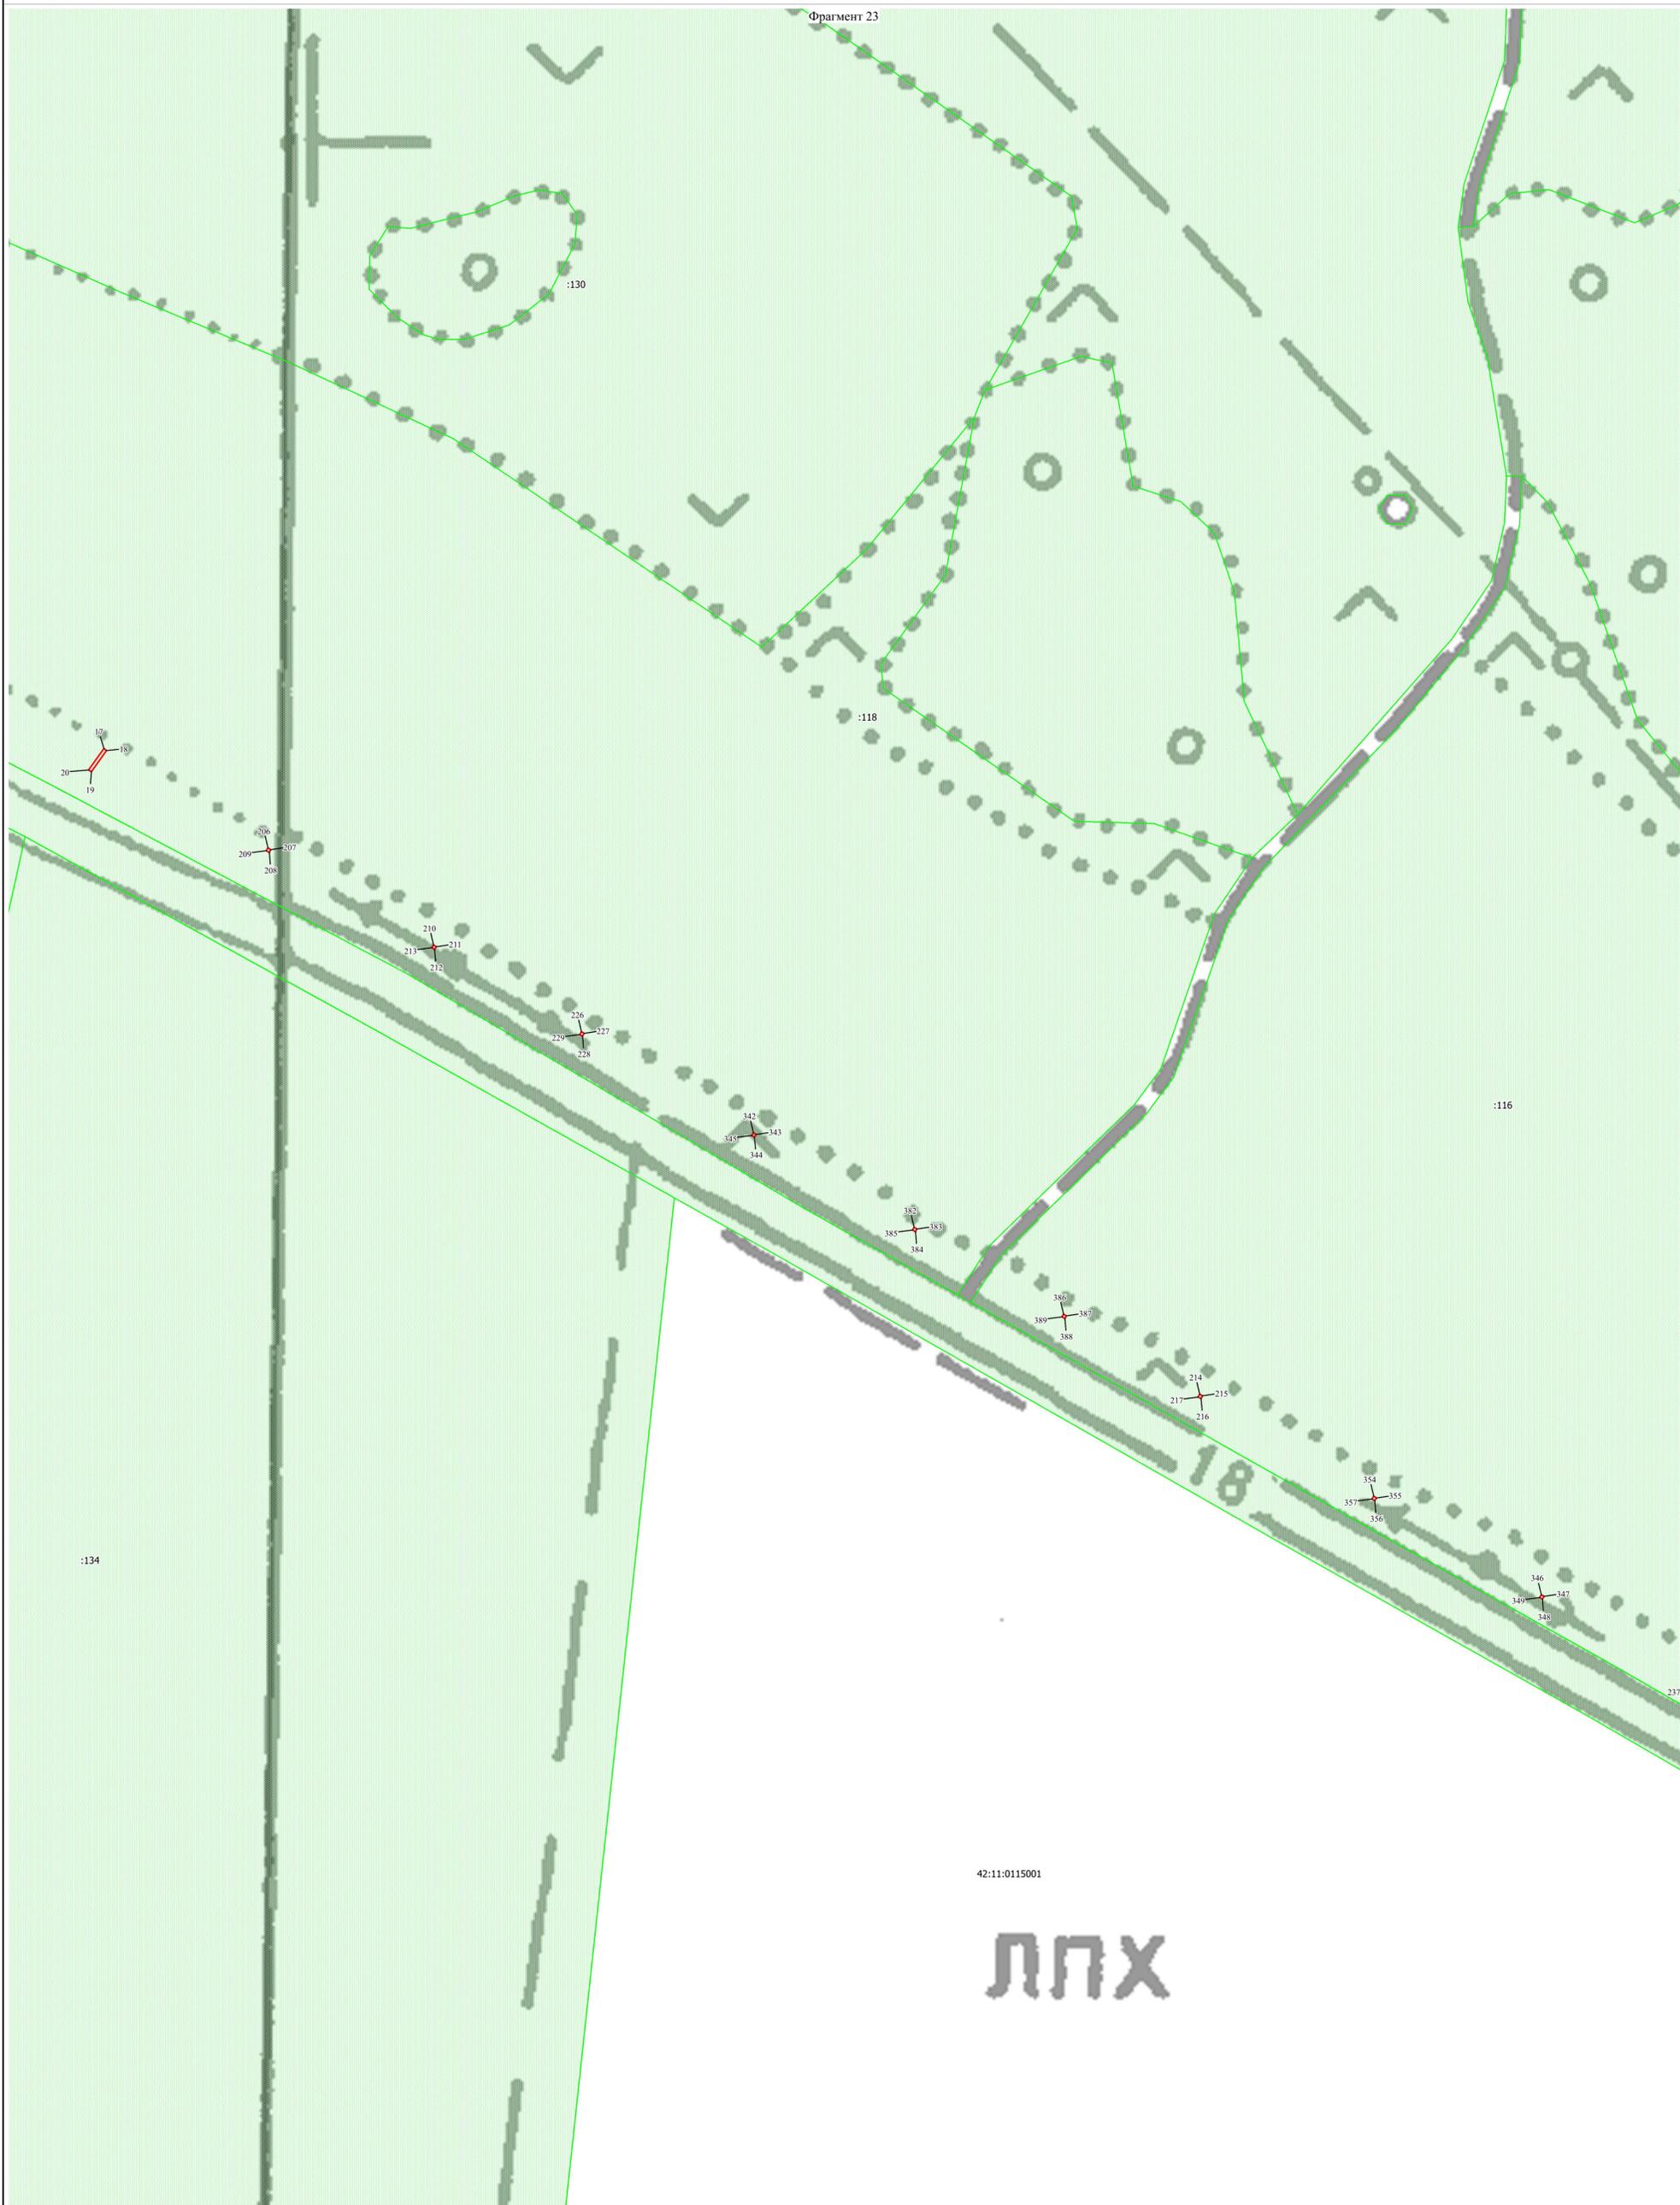

Масштаб 1:1000

Условные обозначения:

- Граница публичного сервитута
- Характерная точка границы
- Границы кадастрового квартала

42:10:0102003

Кадастровый номер квартала  
Земельные участки, сведения о которых  
содержатся в ЕГРН

10

Подпись



( Карнова Ю.С. )

Дата 27.12.2019 г.

Место для отписки недействительности лица, составившего описание местоположения границ объекта


ОПИСАНИЕ МЕСТОПОЛОЖЕНИЯ ГРАНИЦ

Публичный сервитут

(наименование объекта)

План границ объекта

Фрагмент 24

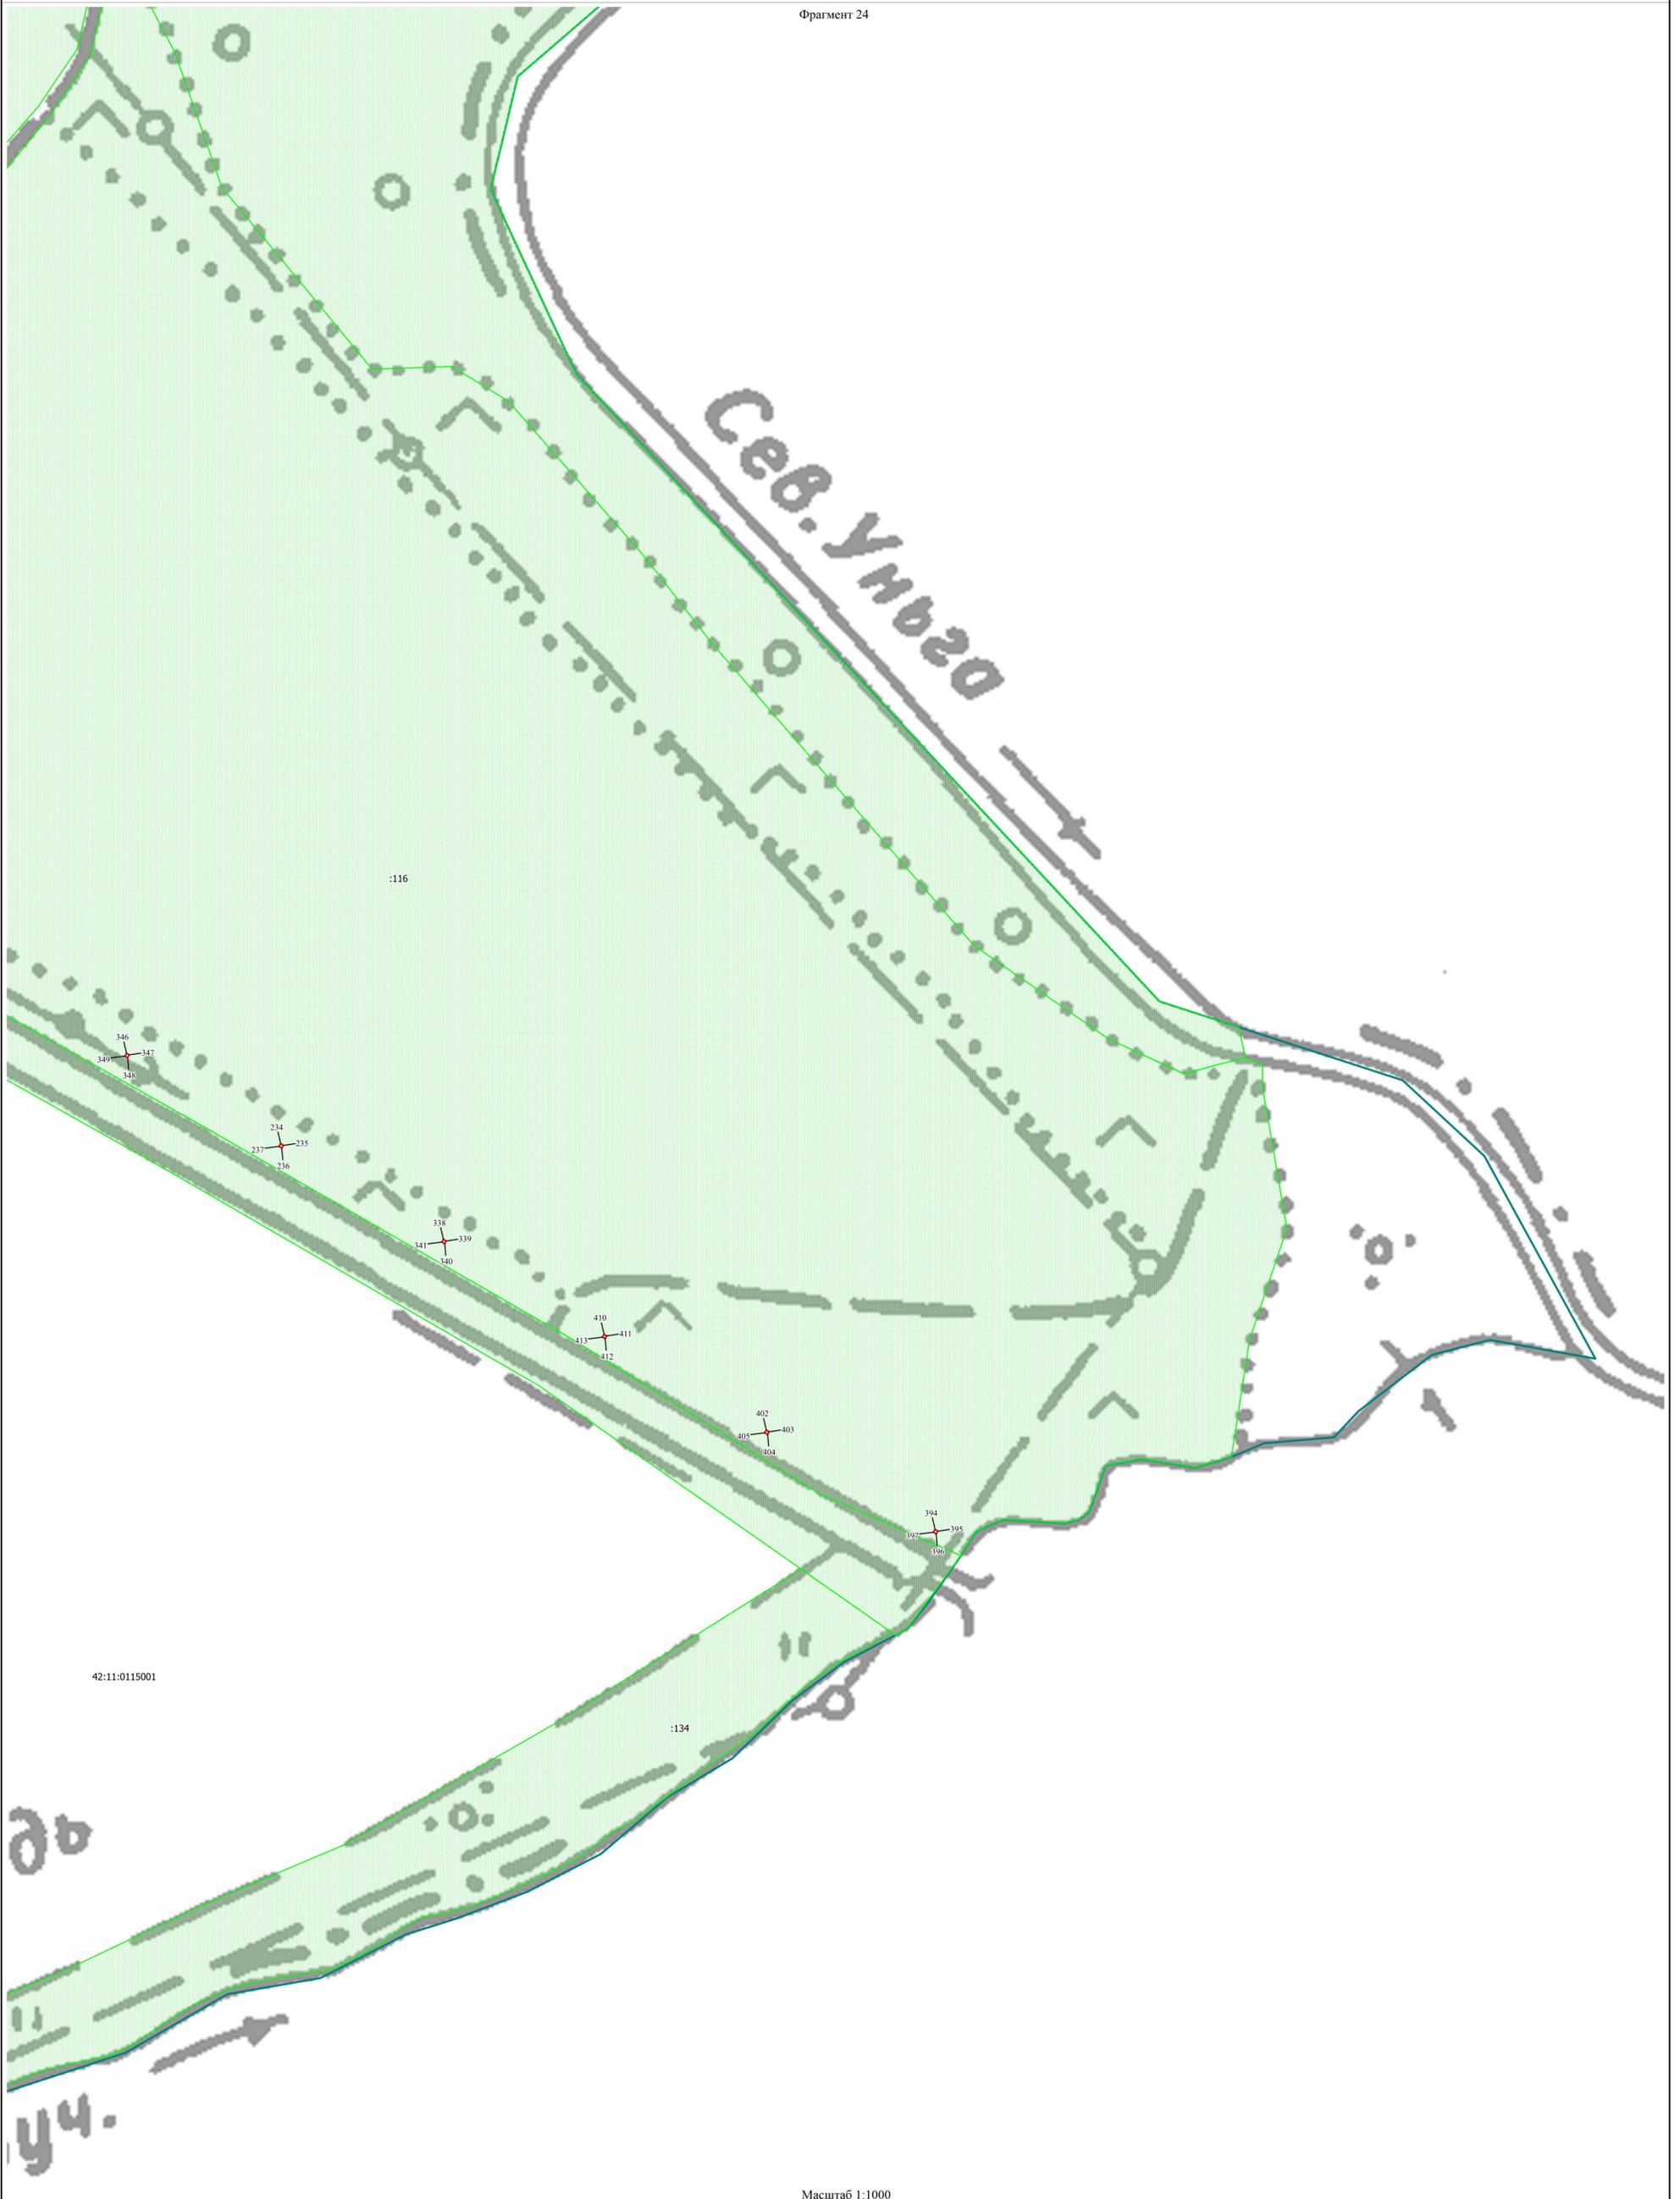

Масштаб 1:1000

Условные обозначения:

- |   |   |   |
|---|---|---|
|  Граница публичного сервитута  | 42:10:0102003   | Кадастровый номер квартала                              |
|  Характерная точка границы     |  | Земельные участки, сведения о которых содержатся в ЕГРН |
|  Границы кадастрового квартала |   |   |

Подпись  (Карпова Ю.С.) Дата 27.12.2019 г.  
Место для отписки (подпись) лица, составившего описание местоположения границ объекта