


# Схема расположения земельного участка или земельных участков на кадастровом плане территории

№ номер земельного участка —		
земельного участка 3825 м <sup>2</sup>		
Исчисление рыхла раниц	Координаты, м	
	X	Y
2	2	3
	562755,23	1299176,96
	562758,08	1299182,28
	562767,93	1299197,56
	562749,56	1299213,77
	562732,87	1299193,83
	562742,25	1299183,57
	562699,79	1299138,79
	562702,15	1299104,41
	562755,23	1299176,96
	562675,30	1299255,63
	562660,48	1299272,43
	562668,76	1299285,05
	562668,52	1299285,27
	562643,60	1299250,97
	562627,96	1299218,40
	562675,30	1299255,63
	562597,21	1299034,77
	562599,35	1299040,67
	562593,75	1299043,01
	562543,01	1299104,89
	562532,54	1299091,61
	562540,43	1299082,89
	562549,48	1299074,65
	562558,35	1299066,07
	562572,49	1299057,05
	562597,21	1299034,77

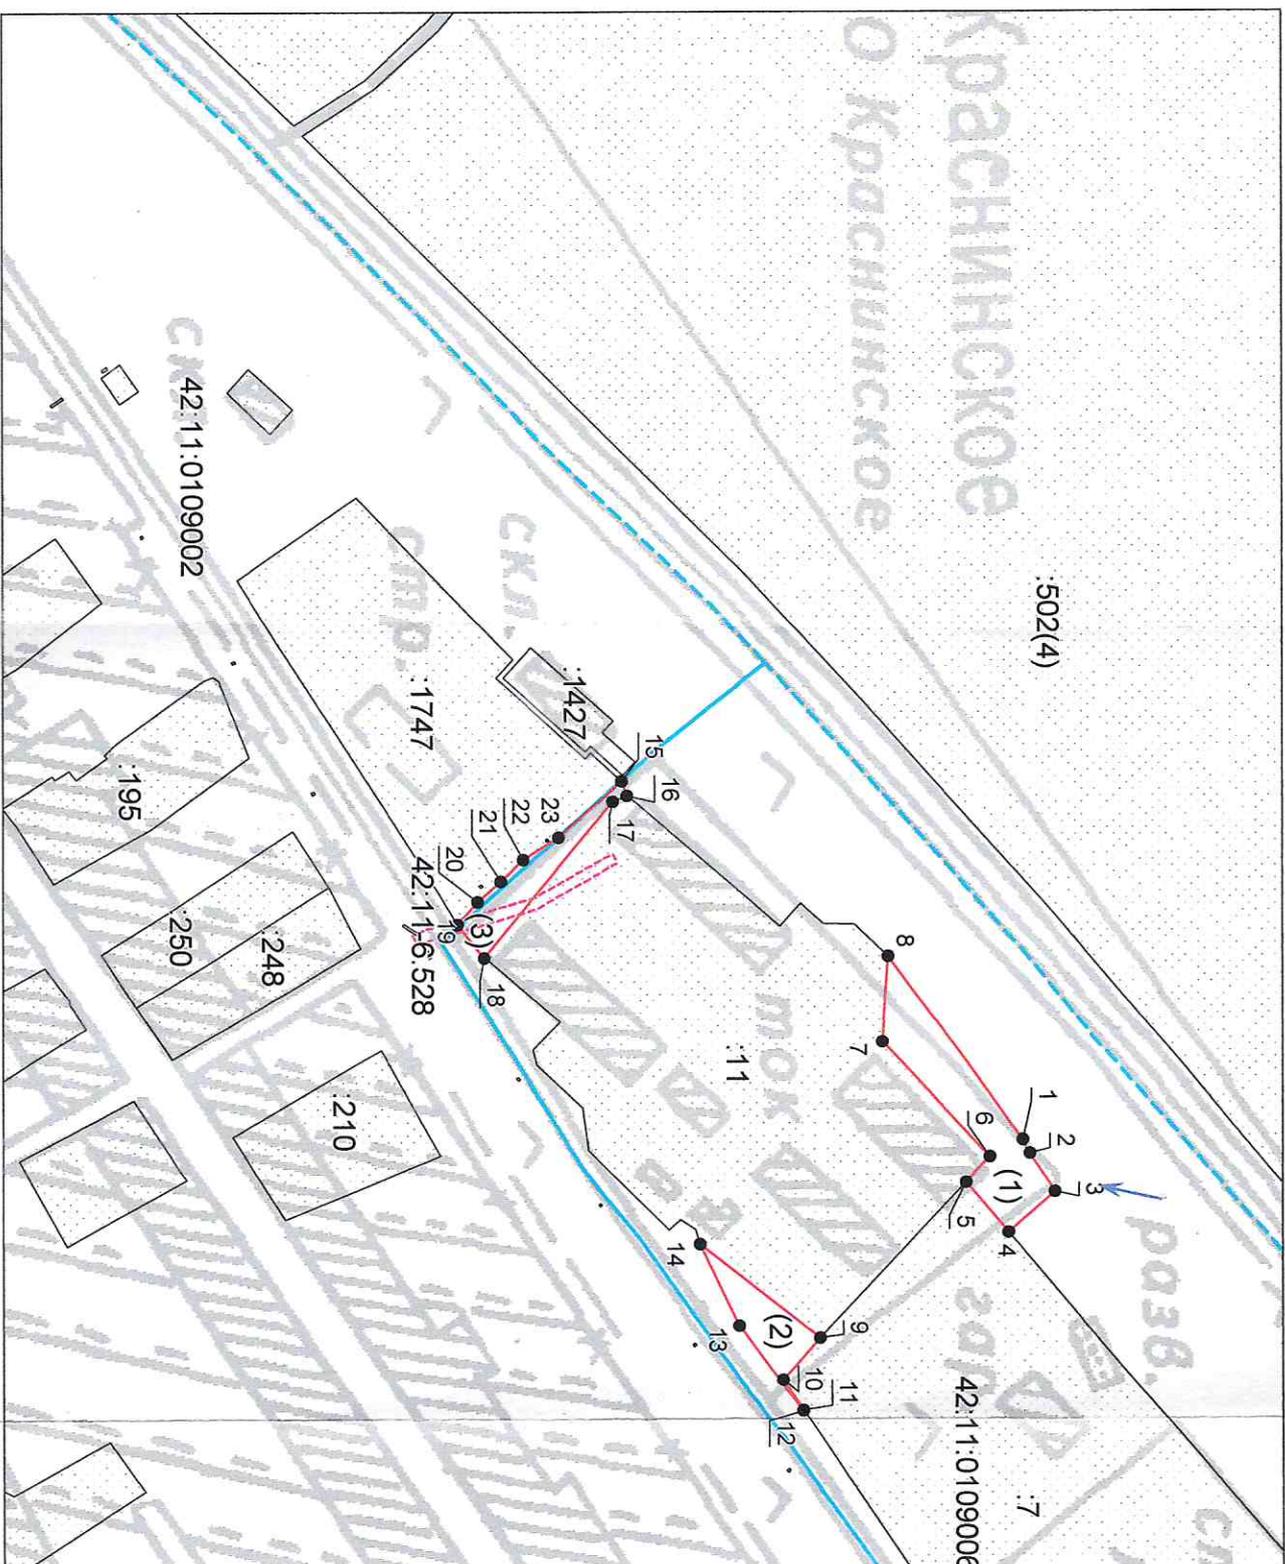

Условные обозначения:

— граница образуемого земельного участка,

— граница ЗОУИТ,

— граница ЗОУИТ,