


1. Чертеж градостроительного плана земельного участка М 1: 1000

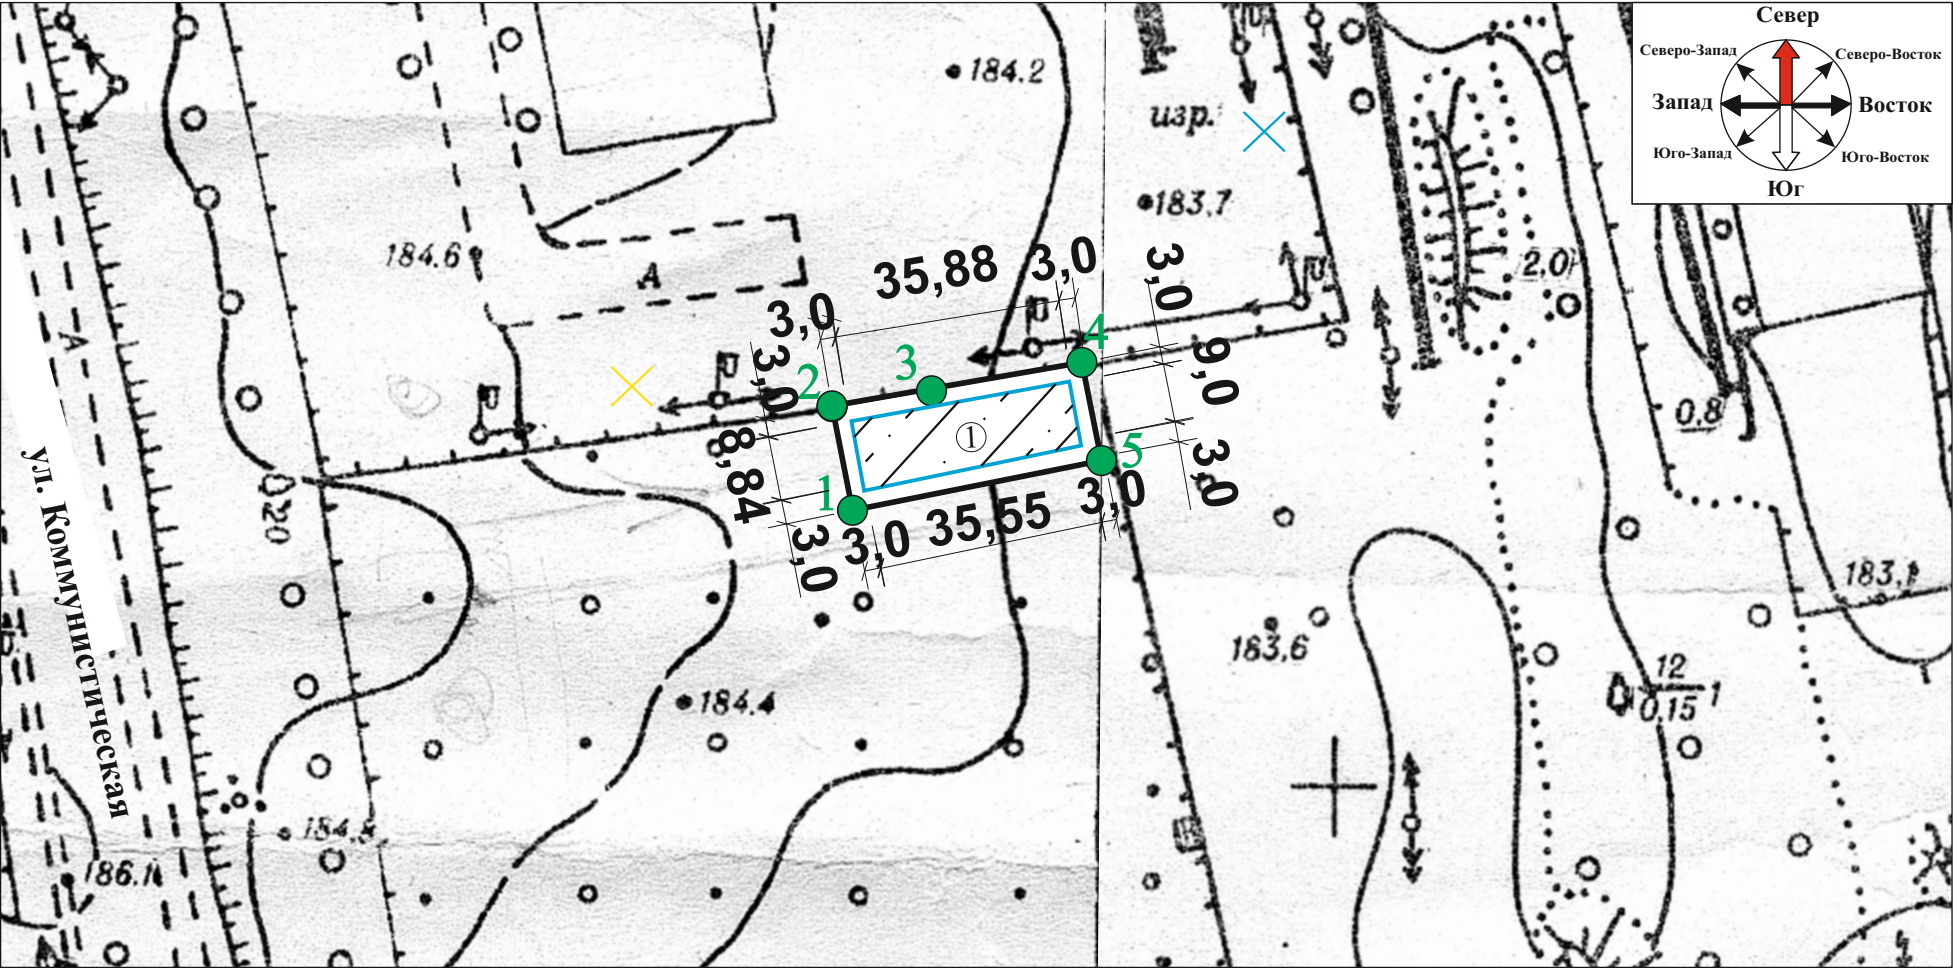

					RU-42510101-9			
					Кемеровская область, Промышленновский район, пгт. Промышленная, ул. Коммунистическая, д. 45/1			
Изм.	Лист			Дата	Градостроительный план земельного участка	Стадия	Лист	Листов
Разработал	Карамышева И.А.						2	2
Проверил	Крылова Ю.А.				Чертеж градостроительного плана земельного участка	Отдел по архитектуре и градостроительству администрации Промышленновского муниципального округа		