

СХЕМА

расположения земельного участка или земельных участков на кадастровом плане территории



УТВЕРЖДЕНА:

Постановлением

**Администрации Промышленновского
муниципального округа**

от " ____ " 2023г. № ____

Местоположение: Российская Федерация, Кемеровская область - Кузбасс, Промышленновский муниципальный округ, рзд. Новый Исток, ул. Молодежная.
Площадь земельного участка: 1519 кв.м.

Разрешенное использование: Для ведения личного подсобного хозяйства.

Категория земель: Земли населенных пунктов

Условный номер земельного участка		
Площадь земельного участка 1519 м ²		
Обозначение характерных точек	Координаты, м	
	X	Y
1	2	3
н1	578685,48	1305065,70
н2	578689,23	1305106,62
н3	578652,38	1305109,90
н4	578648,63	1305069,07
н1	578685,48	1305065,70

Система координат: МСК-42, зона 1


н1

42:11:0110006:10

:ЗУ1

42:11:0110006

ЖЗ 5

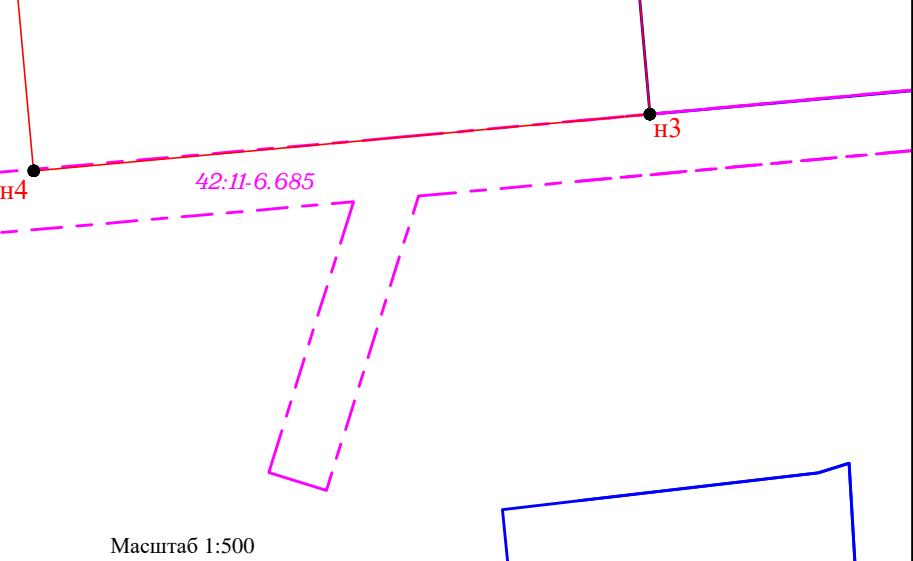

Масштаб 1:500

Условные обозначения



- граница образуемого земельного участка
- характерная точка границы, сведения о которой позволяют однозначно определить ее положение на местности



- граница зоны с особыми условиями использования территории



- граница земельного участка по данным ЕГРН



- обозначение территориальной зоны



- обозначение кадастрового номера земельного участка

42:11:0110006:48



:ЗУ1

42:11:0110006:48

42:11-6.685

42:11-6.685

- кадастровый номер квартала
- обозначение зоны с особыми условиями использования территории