

Утверждена

Постановление администрации Промышленновского


муниципального округа

от _____ № _____

СХЕМА

расположения земельного участка или земельных участков на кадастровом
плане территории

| Условный номер земельного участка - | | |
|---|---------------|------------|
| Площадь земельного участка <u>3370 м²</u> | | |
| Обозначение характерных точек границ | Координаты, м | |
| | X | Y |
| 1 | 2 | 3 |
| 1 | 570910.48 | 1280694.32 |
| 2 | 570898.48 | 1280707.75 |
| 3 | 570887.57 | 1280719.85 |
| 4 | 570885.78 | 1280718.26 |
| 5 | 570878.47 | 1280726.12 |
| 6 | 570877.49 | 1280725.22 |
| 7 | 570868.69 | 1280735.01 |
| 8 | 570890.78 | 1280758.08 |
| 9 | 570904.38 | 1280744.96 |
| 10 | 570906.25 | 1280746.90 |
| 11 | 570877.15 | 1280773.76 |
| 12 | 570832.91 | 1280722.15 |
| 13 | 570884.07 | 1280670.35 |
| 1 | 570910.48 | 1280694.32 |
| Система координат МСК 42, зона 1 | | |

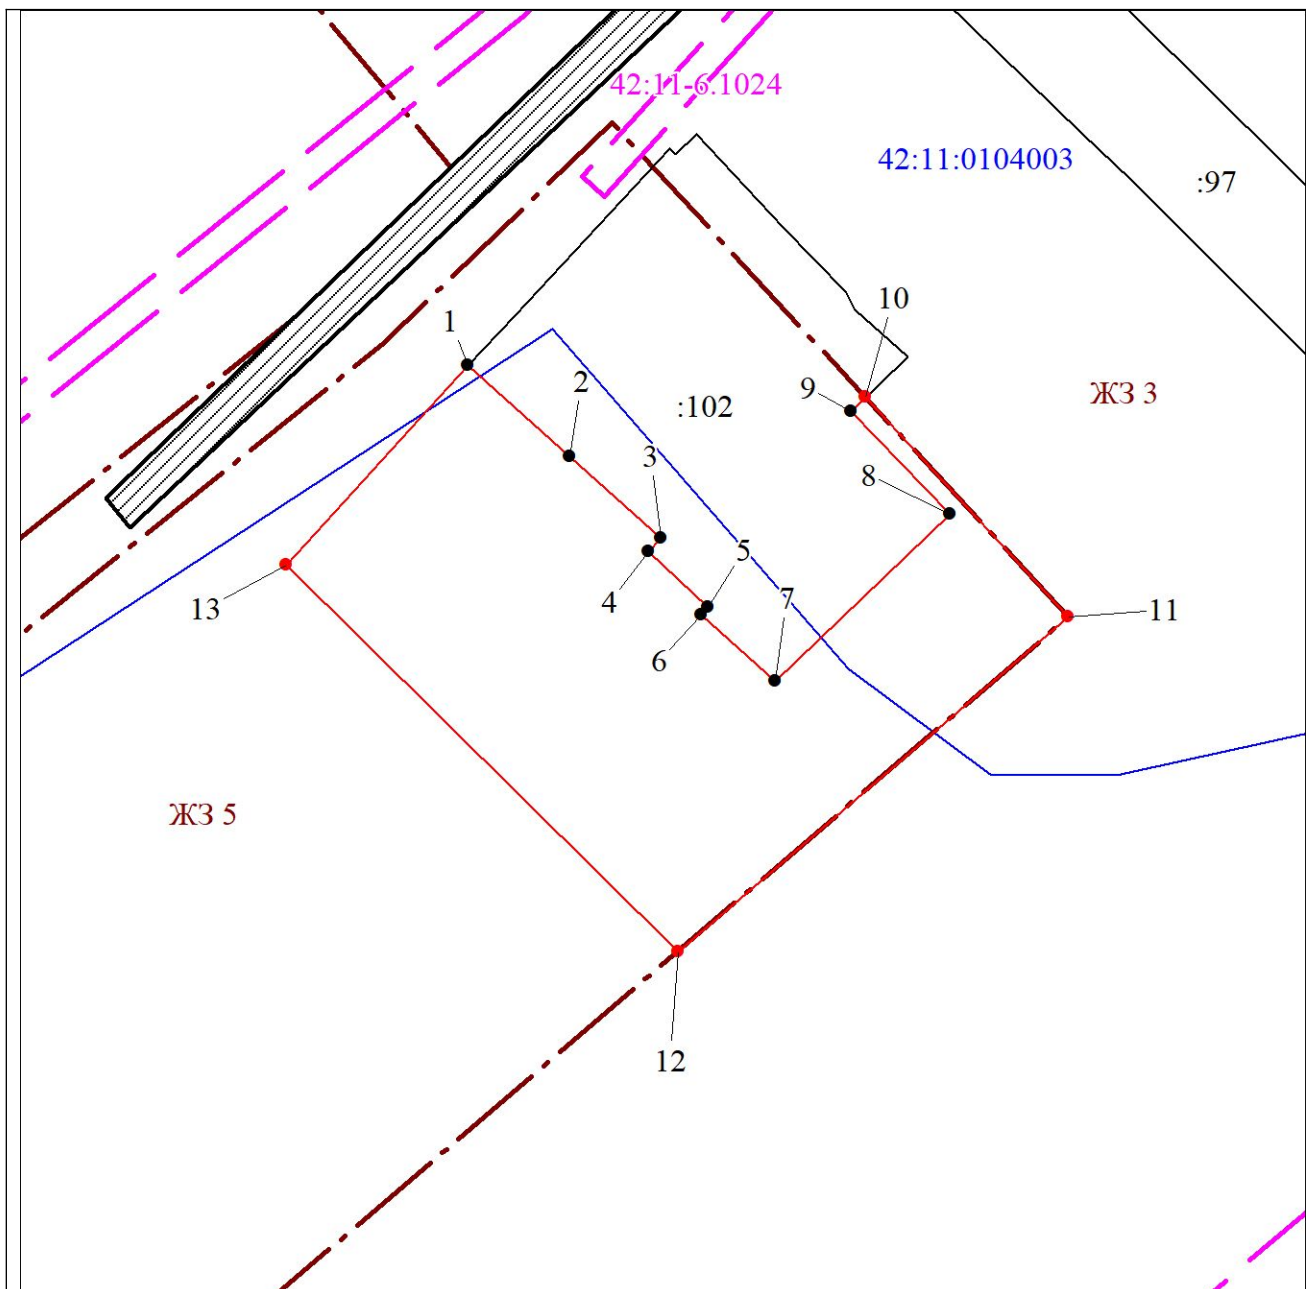

Масштаб 1:1000

Условные обозначения:

| | |
|--|--|
| | Граница образуемого земельного участка |
| | Характерная точка границы земельного участка, сведения ЕГРН о которой соответствуют требованиям, установленным в соответствии с частью 13 статьи 22 Федерального закона от 13 июля 2015 г. N 218-ФЗ "О государственной регистрации недвижимости" |
| | Характерная точка границы земельного участка, сведения о которой отсутствуют в ЕГРН, местоположение которой определено при кадастровых работах (новая характерная точка) |
| | Надписи номеров характерных точек образуемого земельного участка |
| | Объект капитального строительства |
| | Часть границы, сведения ЕГРН о которой позволяют однозначно определить ее положение на местности |
| | Надписи кадастрового номера земельного участка |
| | Граница охранный зоны |
| | Граница территориальной зоны |
| | Обозначение границы территориальной зоны |
| | Граница кадастрового квартала |
| | Обозначение кадастрового квартала |